

LEGENDA:

Hranice a stavby úpravy:

- obruby stávajících
 - nové hrany komunikací
 - nové zbradění
 - stávající hrany komunikací
- Svislé a vodorovné dopravní značení:
(výkres obsahuje zejména svislé DZ na stožárech SSZ)


- dopravní značka (SDZ)
- VDZ

Světelné signalizační zařízení (SSZ):

- 1 nový sloup SSZ
- Nová výstroj a technologie SSZ:
- ▲ vozidlové návěstidlo plně kruhové
 - ▲ vozidlové návěstidlo směrového signálu
 - ▲ výložník s délkou výložení 5,0m
 - ▲ návěstidlo doplňkové zelené šipky
 - ▲ návěstidlo signálu pro opuštění křižovatky
 - ▲ R x.xxx radič
 - ▲ KS kabelová skříň
 - ▲ BUS jednotka pro aktivní preferenci BUS

Detekce SSZ:

- nová kamera videodetekce

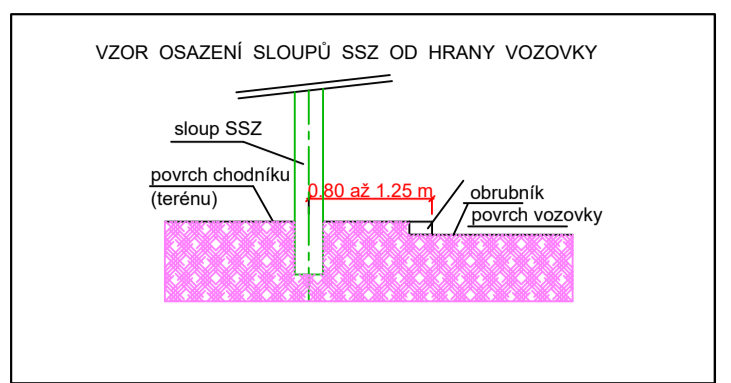

Přehled verzí přílohy

Číslo	Datum	Popis změny	Jméno	Podpis
-	-	-	-	-
-	-	-	-	-
-	-	-	-	-

Objednavatel: Ředitelství silnic a dálnic s. p.
Čerčanská 2023/12
140 00 Praha 4 - Krč
IČO: 65993390

Dodavatel: ELTODO, a.s.
Novodvorská 1010/14
142 00 Praha 4
IČ: 03447286

Projektant: PROJEKTPLUS, s.r.o. Dobrušská 1805/5, 147 00 Praha 4 IČO: 195 53 358	Hlavní inženýr projektu: Ing. Aleš JINDŘICH	Zodpovědný projektant: Ing. Miloš PEJCHAR
	Kontroloval: Ing. Aleš JINDŘICH	Vypracoval: Ing. Jiří Průša, Daniel Brejcha

Akce:	D0 516, KŘÍŽOVATKA NA RADOSTI SO 121 SSZ 5.859 NA RADOSTI KŘÍŽENÍ DÁLNIČE D0 VÝCHODNÍ KŘÍŽOVATKA SITUAČNÍ PLÁN SSZ	Číslo zakázky: 126006
Datum:	03/2026	Měřítko: 1:250
Formát:	840x420	Index: List/listů:
Druh dokumentace:	SITUAČNÍ PLÁN SSZ	Evidenční číslo: Příloha č.

TENTO NÁVRH JE DUŠEVNÍM VLASTNICTVÍM AUTORA A JE CHRÁNĚN VE SMYSLU "AUTORSKÉHO ZÁKONA" (č. 121/2000 Sb.)