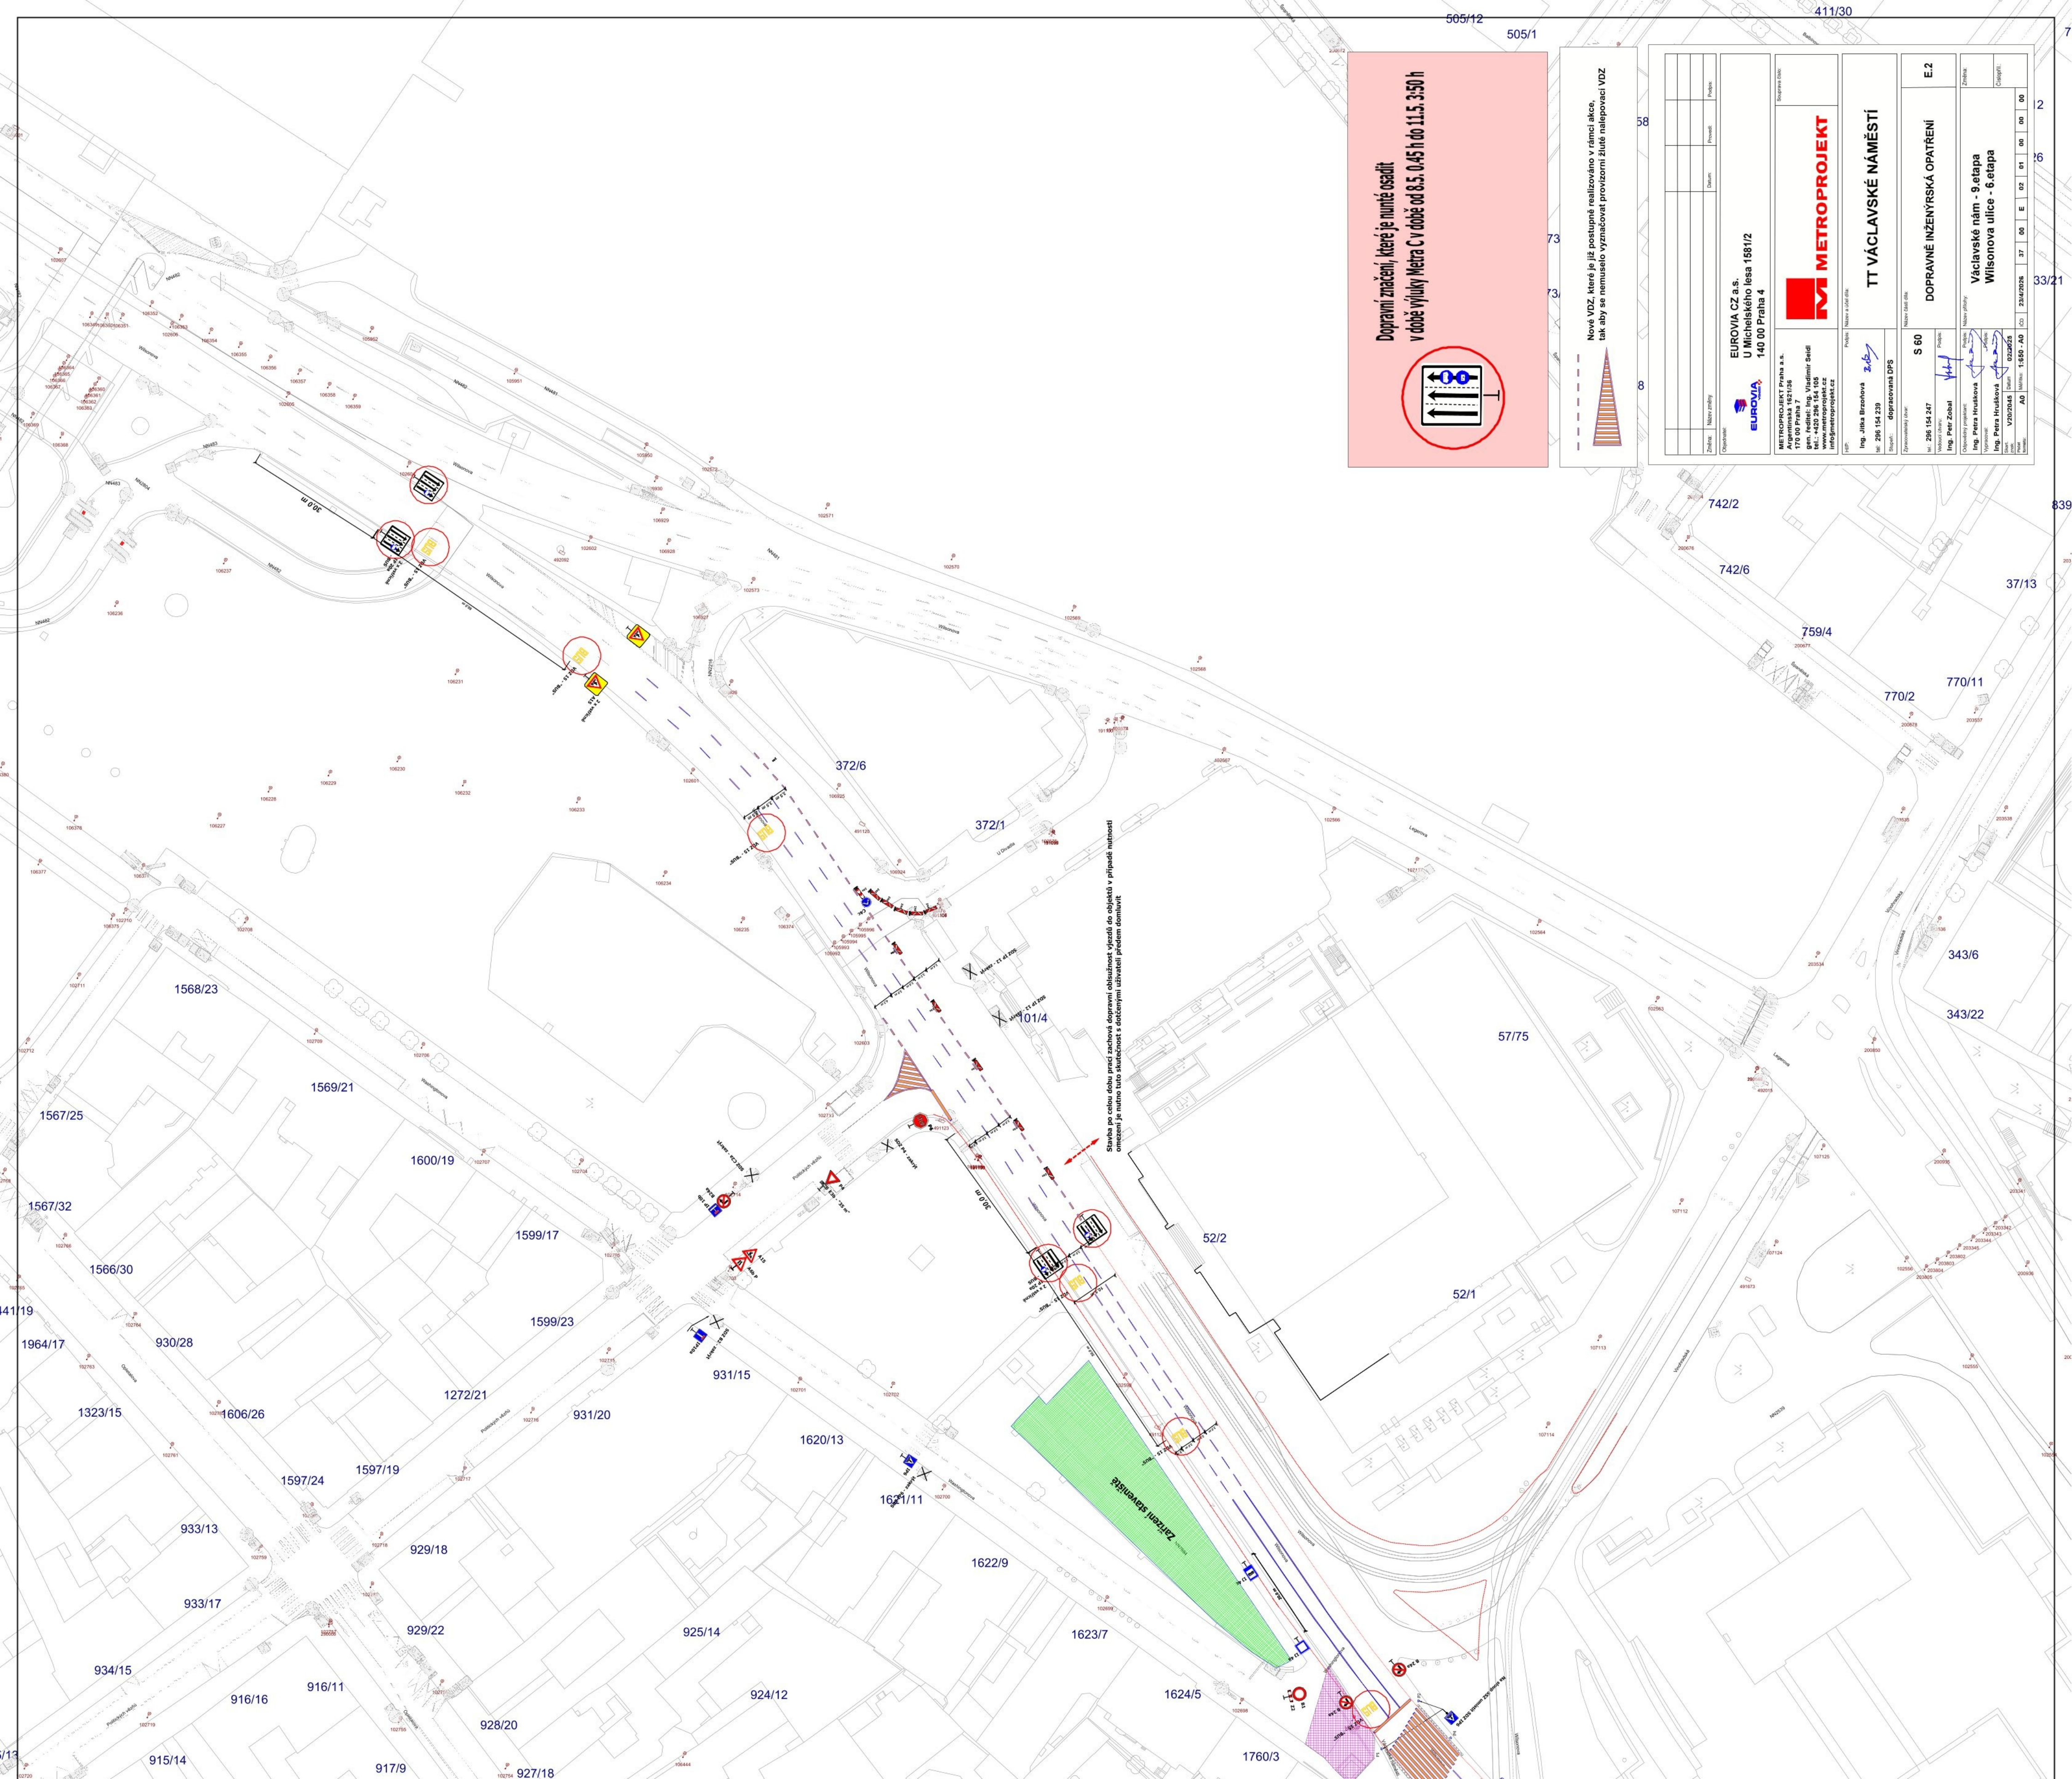
Dopravní značení, které je nutné osadit
v době výluky Metra C v době od 8.5. 0.45 h do 11.5. 3:50 h
Nové VDZ, které je již postupně realizováno v rámci akce,
tak aby se nemuselo vyznačovat provizorní žluté nalepovací VDZ
Změna:
Název změny
Datum:
Provedl:
Podpis:
Objednatel:
EUROVIA CZ a.s.
U Michelského lesa 1581/2
140 00 Praha 4
METROPROJEKT Praha a.s.
Argentinská 1621/36
170 00 Praha 7
gen. ředitel: Ing. Vladimír Seidl
tel.: +420 296 154 105
www.metroprojekt.cz
info@metroprojekt.cz
Souprava číslo:
METROPROJEKT
HIP:
Ing. Jitka Brzoňová
tel: 296 154 239
Stupeň:
dopracovaná DPS
Název a účel díla:
TT VÁCLAVSKÉ NÁMĚSTÍ
Zpracovatelský útvar:
S 60
tel.: 296 154 247
Vedoucí útvaru:
Ing. Petr Zobal
Název části díla:
DOPRAVNĚ INŽENÝRSKÁ OPATŘENÍ
E.2
Odpovědný projektant:
Ing. Petra Hrušková
Vypracoval:
Ing. Petra Hrušková
Název přílohy:
Václavské nám - 9.etapa
Wilsonova ulice - 6.etapa
Změna:
Číslopříl.:
V20/2045
Datum: 02/2025
A0
Měřítko: 1:650 - A0
IČD
23/4/2026
37 00 E 02 01 00 00 00
Stavba po celou dobu prací zachová dopravní obslužnost vjezdů do objektů v případě nutnosti
omezení je nutno tuto skutečnost s dotčenými uživateli předem domluvit
Zařízení staveniště
30,0 m
Wilsonova
Legerova
505/12
505/1
411/30
742/2
742/6
37/13
759/4
770/2
770/11
372/6
372/1
101/4
343/6
343/22
57/75
1568/23
1569/21
1567/25
1600/19
1567/32
1599/17
52/2
1566/30
52/1
1599/23
1964/17
930/28
931/15
1272/21
1323/15
1606/26
931/20
1620/13
1597/24
1597/19
1621/11
933/13
929/18
1622/9
933/17
929/22
925/14
1623/7
934/15
916/11
916/16
924/12
1624/5
928/20
915/14
917/9
927/18
1760/3