

ZASTÁVKA BUS MHD "KŘÍŽOVÁ" DOČASNĚ ZRUŠENA

POKRAČOVÁNÍ VIZ SITUACE Č. 14C

obousměrná výluka TRAM 14.5.2026 V KOORDINACI S AKCÍ KANALIZACE A PLYNOVOD

## RADLICKÁ (0.ETAPA)


dopravní značení v místě prací při opravě tramvajové trati  
**dopravní značení B 28 + E 13 umístit 7 dní předem**  
 včetně související úpravy SSZ - 5.558  
 (výměna kolejnic - oblouků)

**TERMÍN PRACÍ:** 27. 06. 2026 (06:00 hod.) - 28. 06. 2026 (06:00 hod.)

oblastněředitelka  
 POLICIE ČESKÉ REPUBLIKY  
 Čas podepsání: 25.06.2026 14:35:08  
 Dopravní podnik  
 hlavního města Prahy

kreslil: Ing. Martin Němeček, DPP JDC

14-0

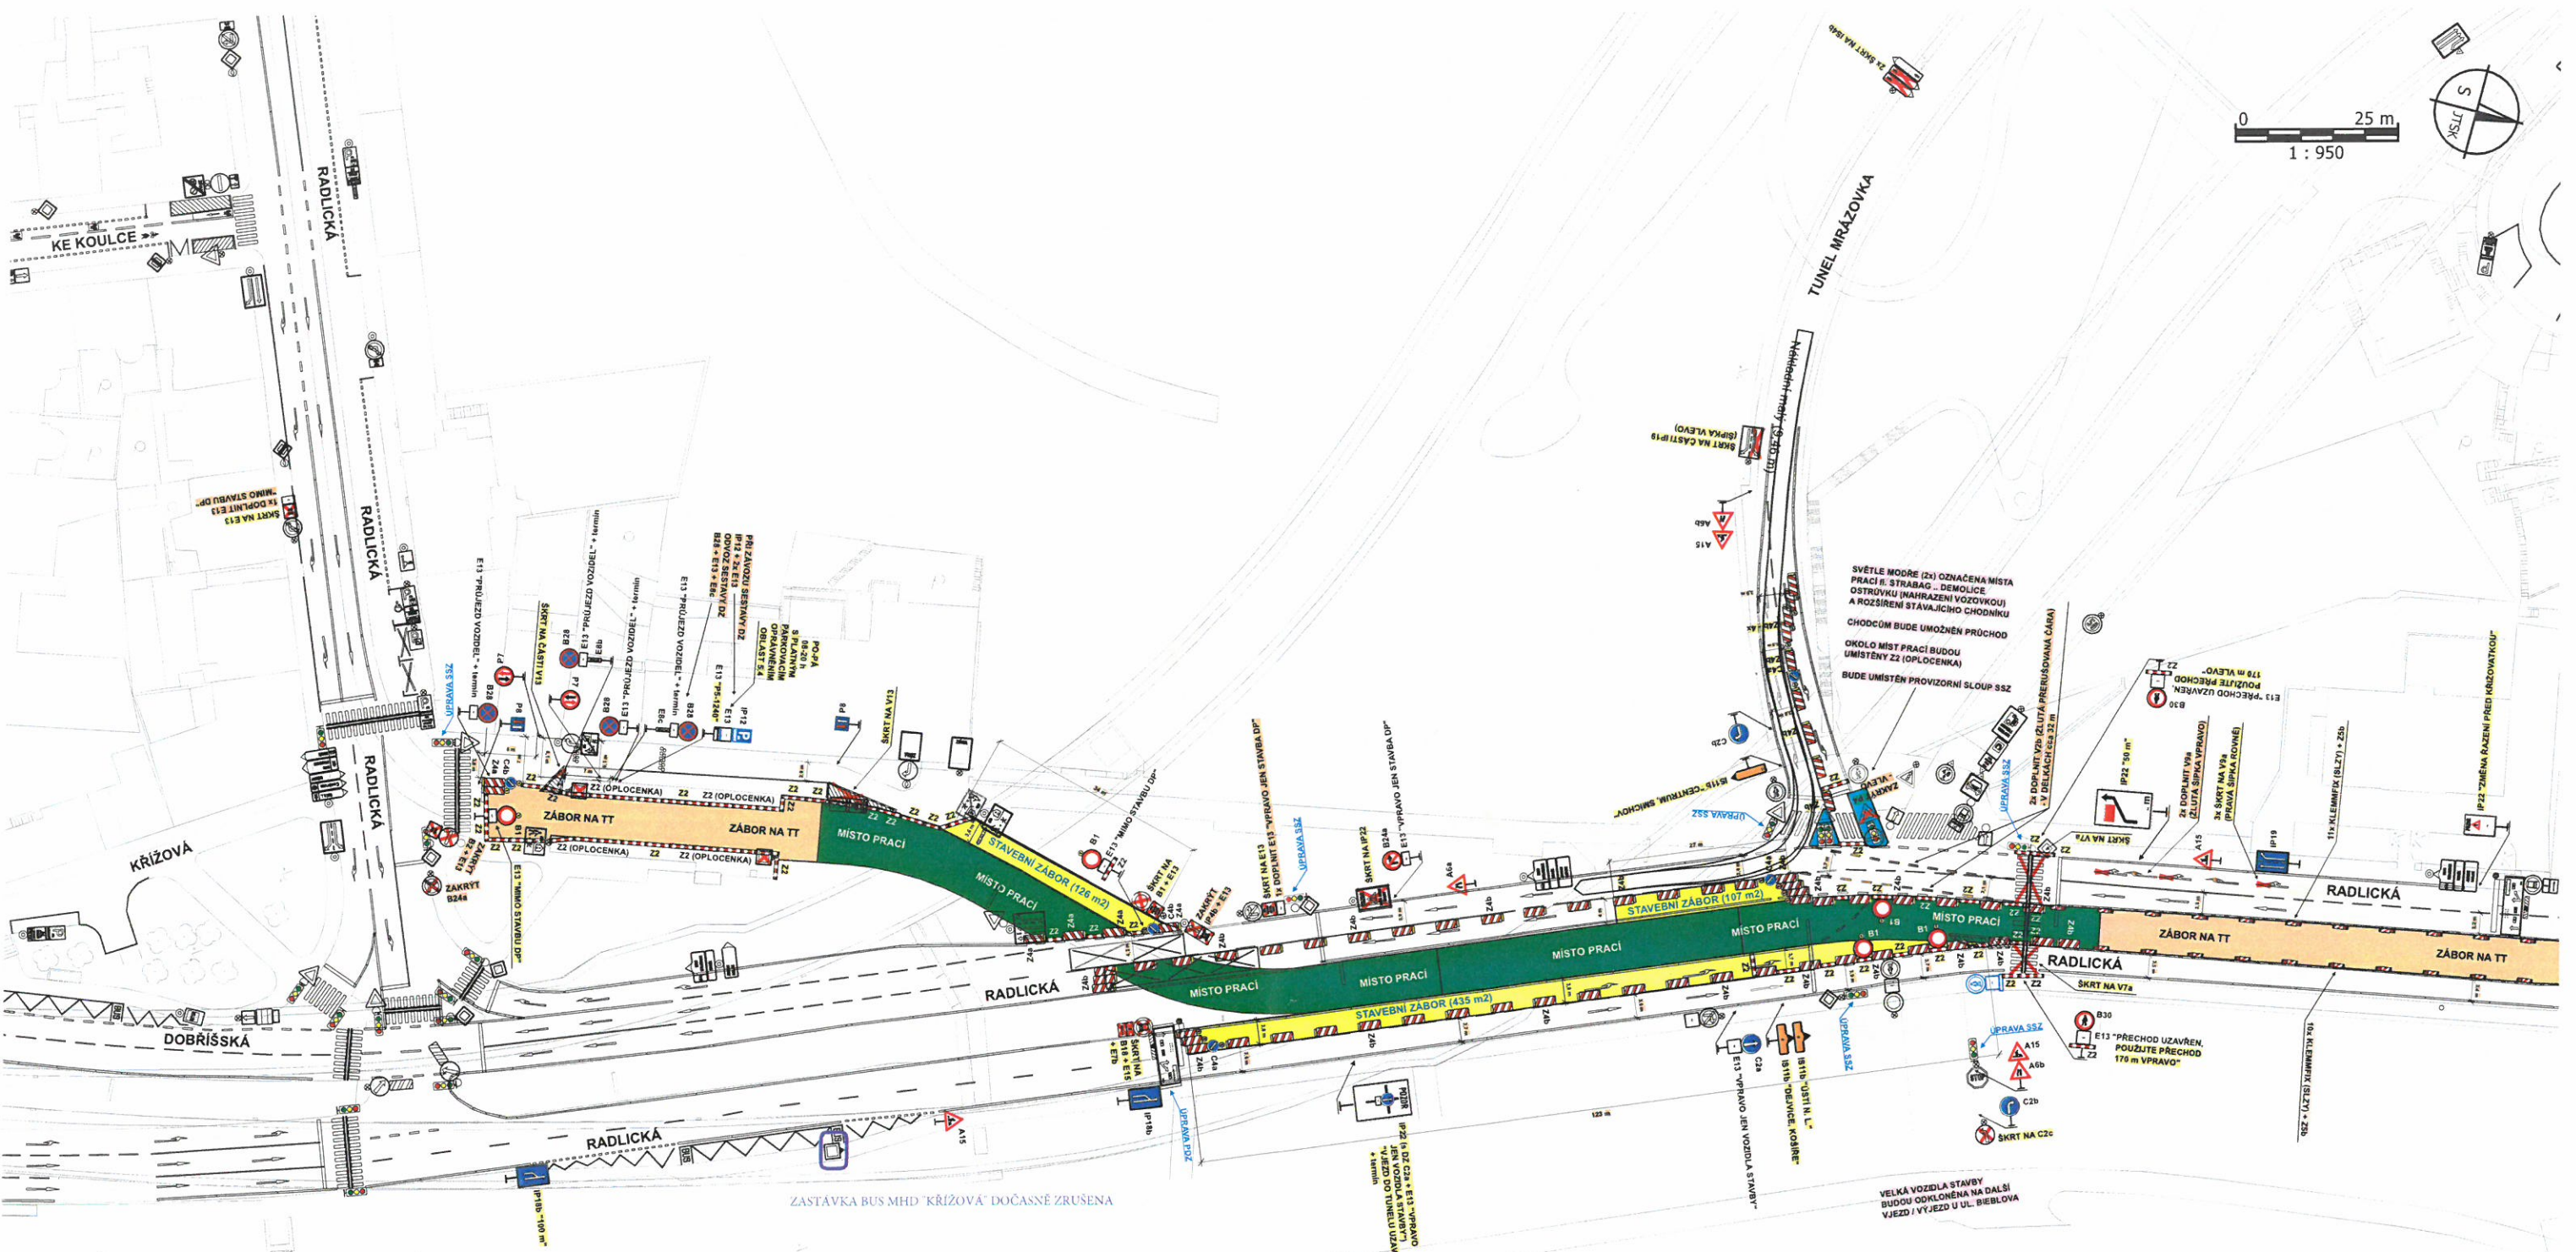


**POKRAČOVÁNÍ VIZ SITUACE Č. 14A**

obousměrná výluká TRAM 14.5.2026 V KOORDINACI S AKCÍ KANALIZACE A PLYNOVOD + STRABAG (VIZ DIO)



**RADLICKÁ (1.ETAPA)**

dopravní značení v místě prací při opravě tramvajové trati  
**dopravní značení B 28 + E 13 umístit 7 dní předem**  
**včetně související úpravy SSZ - 5.556 + 5.558 + PDZ**  
 (výměna kolejnic - oblouků)

**TERMÍN PRACÍ:** 28. 06. 2026 (06:00 hod.) - 08. 07. 2026 (06:00 hod.)

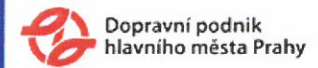

kreslil: Ing. Martin Němeček, DPP JDC

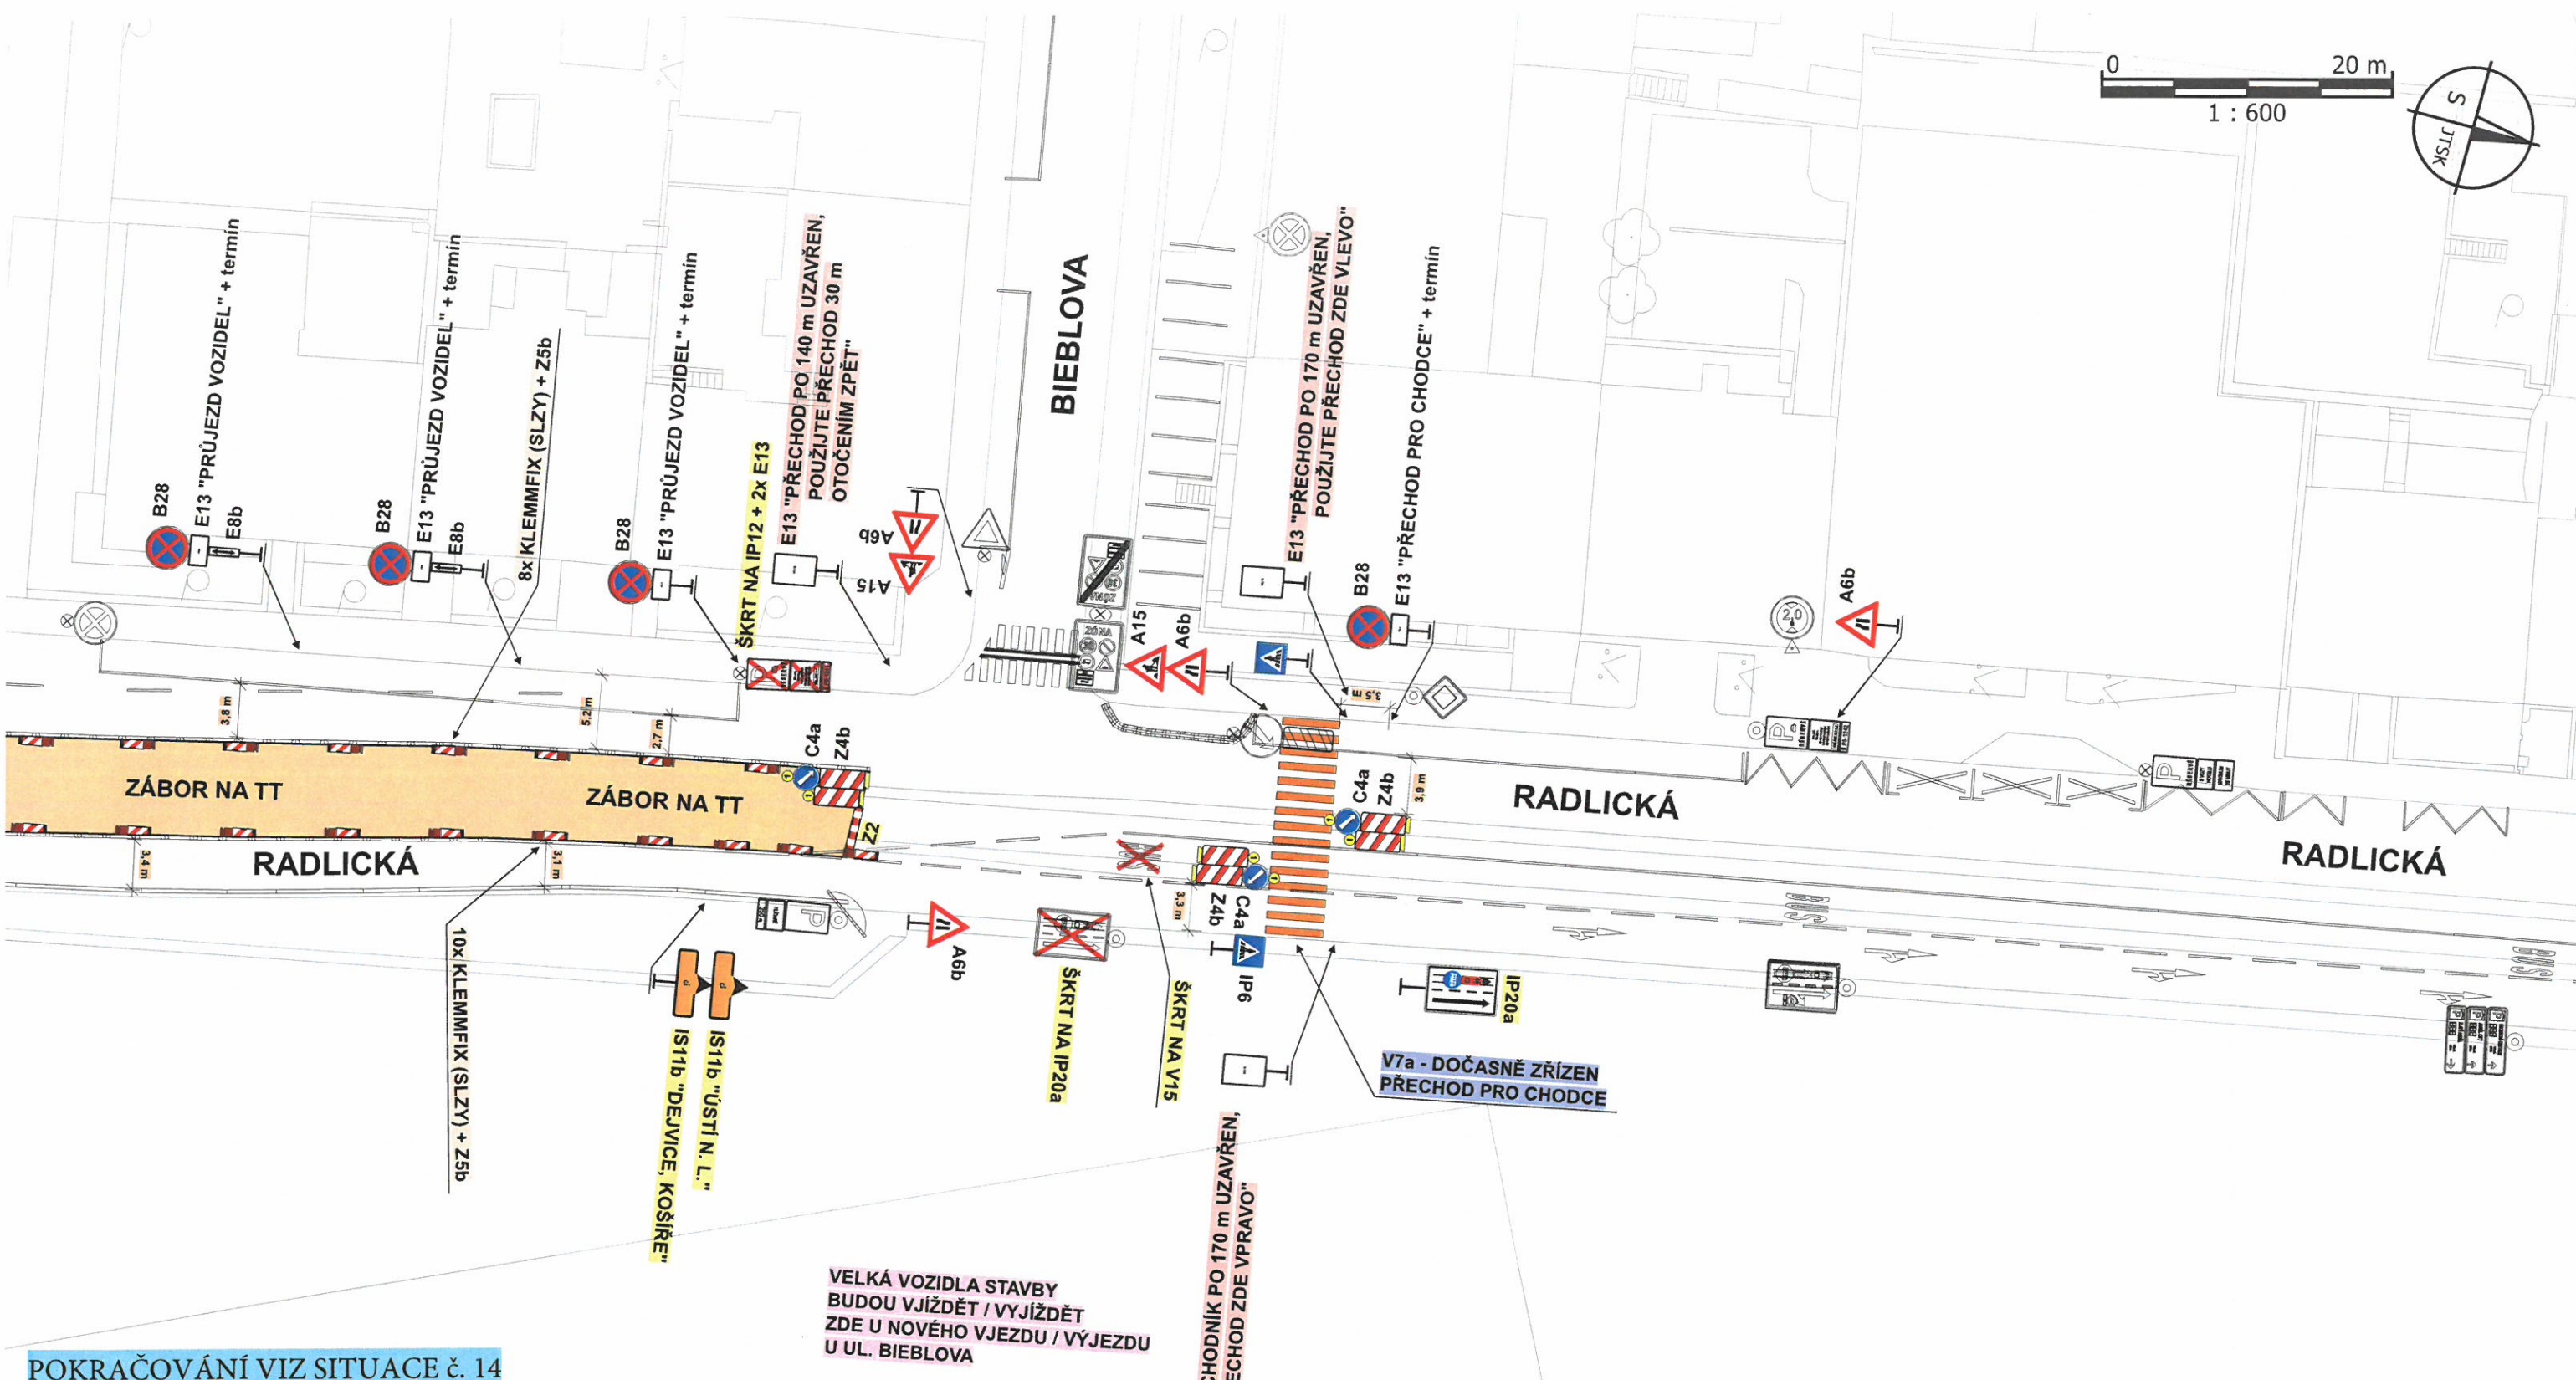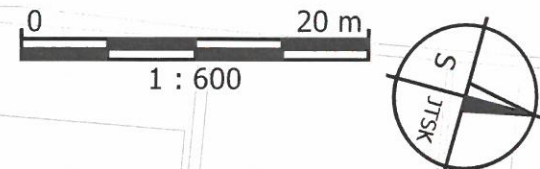

POKRAČOVÁNÍ VIZ SITUACE Č. 14

VELKÁ VOZIDLA STAVBY  
BUDOU VJÍŽDĚT / VYJÍŽDĚT  
ZDE U NOVÉHO VJEZDU / VÝJEZDU  
U UL. BIEBLOVA

E13 "PŘECHOD A CHODNÍK PO 170 m UZAVŘEN,  
POUŽIJTE PŘECHOD ZDE VPRAVO"

14.5.2026

výluka TRAM oběma směry

### RADLICKÁ (1.ETAPA)


dopravní značení v místě prací při opravě tramvajové trati  
dopravní značení B 28 + E 13 umístit 7 dní předem  
(výměna kolejnic - oblouků)

**TERMÍN PRACÍ:** 28. 06. 2026 (06:00 hod.) - 08. 07. 2026 (06:00 hod.)



kreslil: Ing. Martin Němeček, DPP JDC

14a

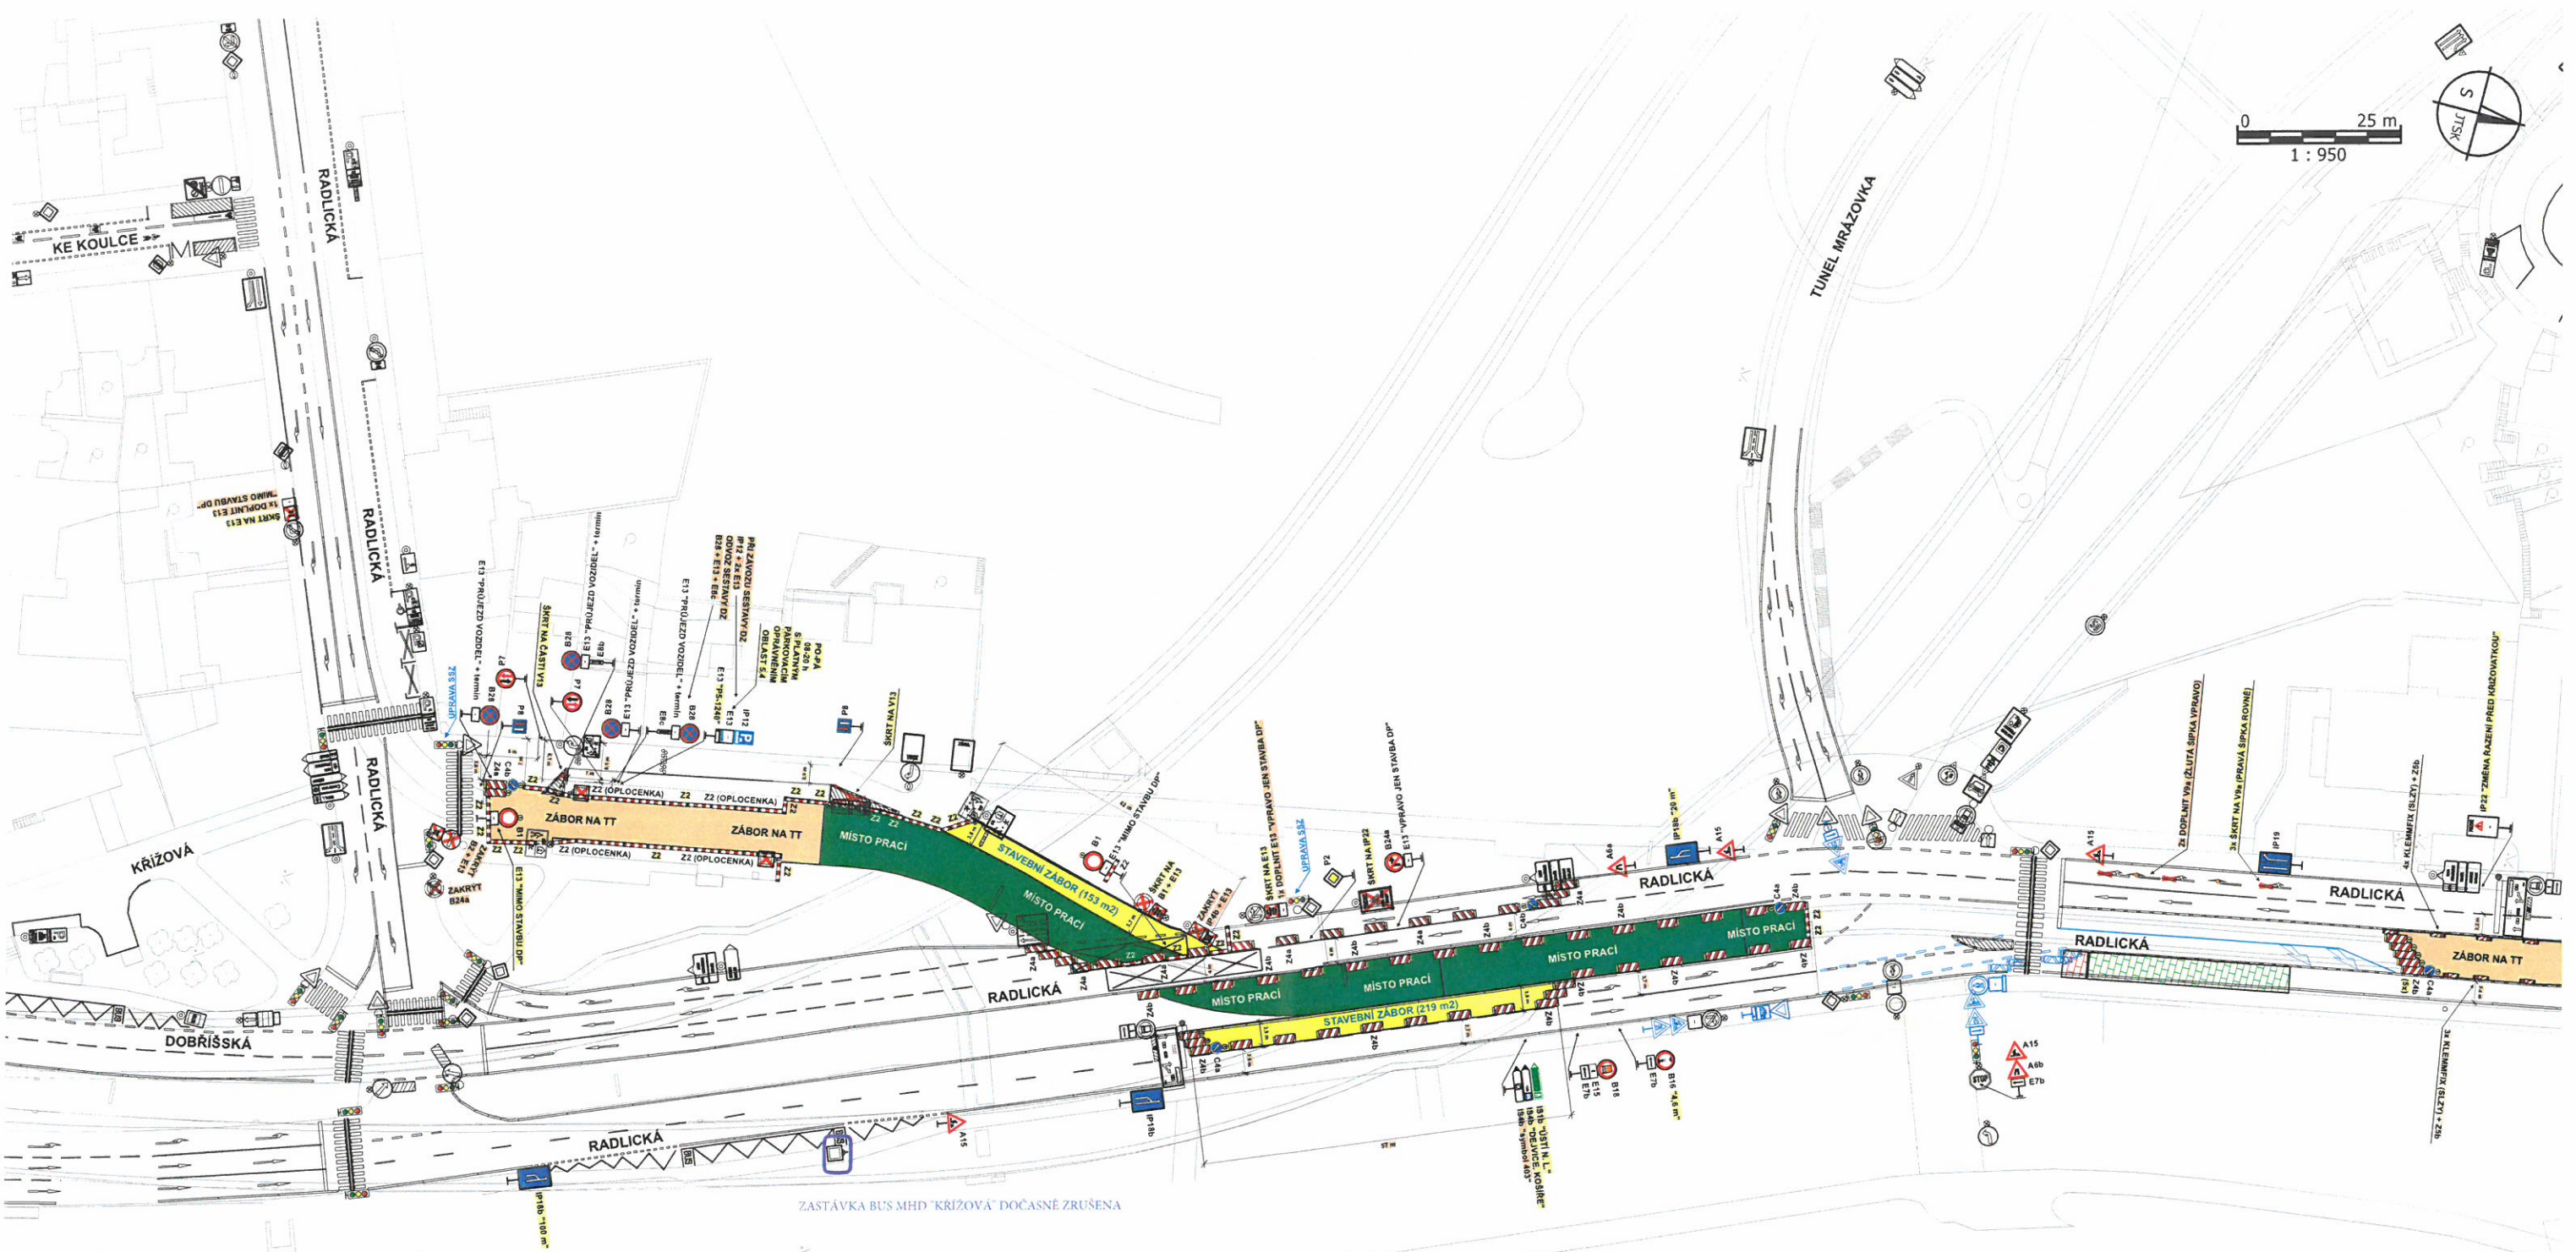


POKRAČOVÁNÍ VIZ SITUACE Č. 14C

obousměrná výluká TRAM 14.5.2026 V KOORDINACI S AKCÍ KANALIZACE A PLYNOVOD


## RADLICKÁ (2.ETAPA)

dopravní značení v místě prací při opravě tramvajové trati  
**dopravní značení B 28 + E 13 umístit 7 dní předem**  
 včetně související úpravy SSZ - 5.556  
 (výměna kolejnic - oblouků)

**TERMÍN PRACÍ:** 08. 07. 2026 (06:00 hod.) - 17. 07. 2026 (18:00 hod.)

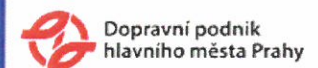

kreslil: Ing. Martin Němeček, DPP JDC

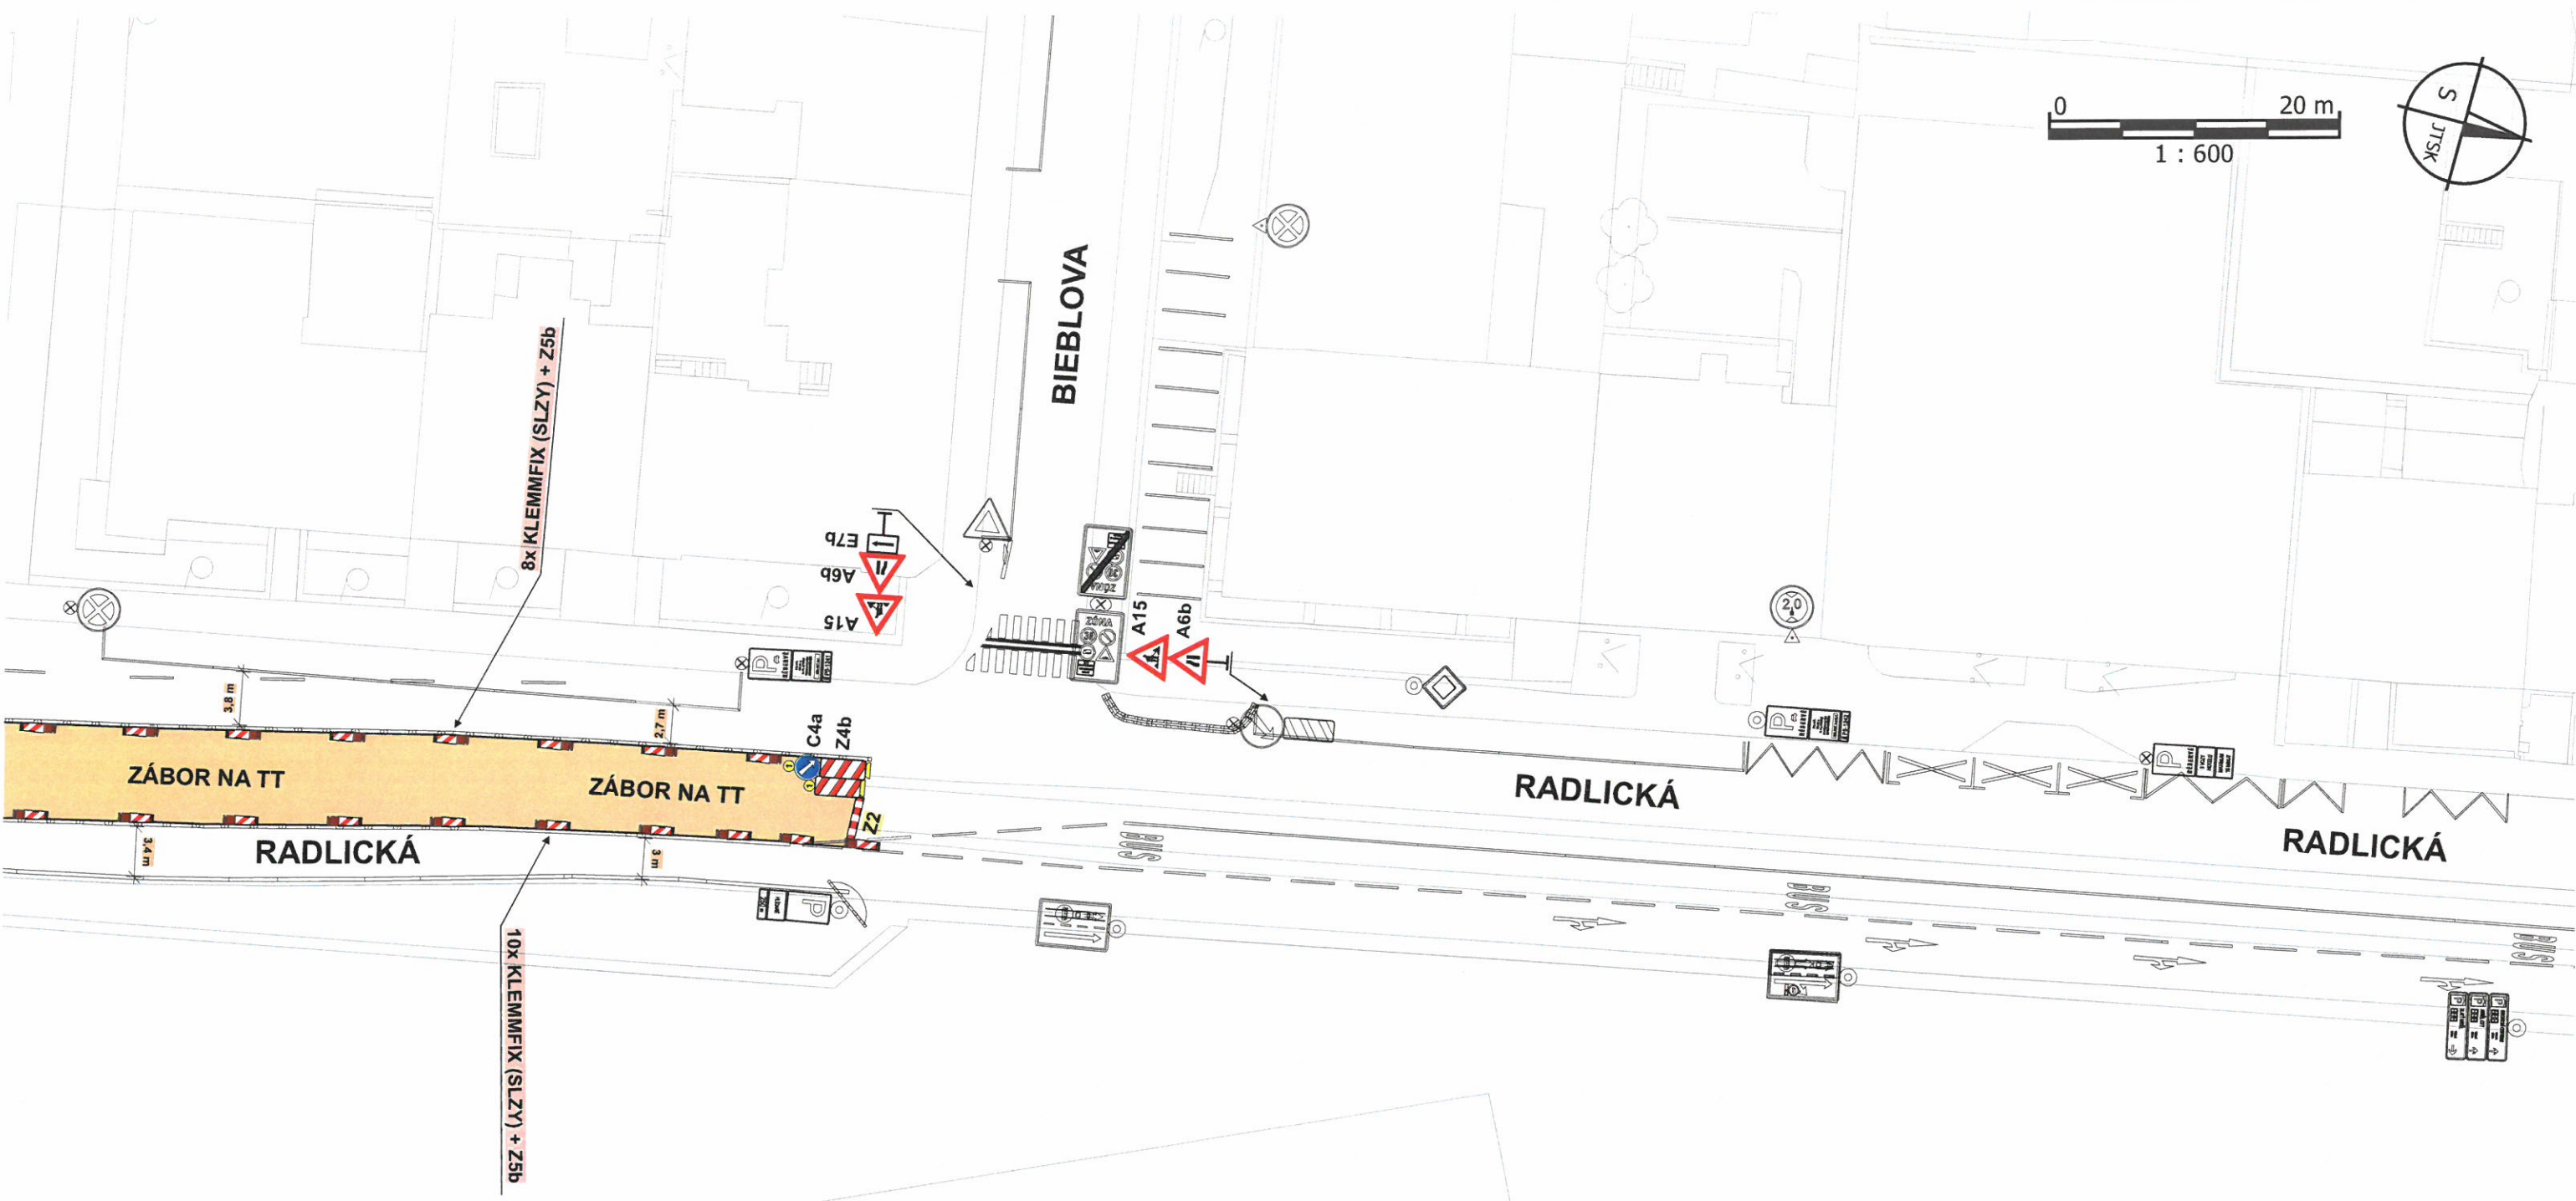

POKRAČOVÁNÍ VIZ SITUACE č. 14-0 + 14B

výluka TRAM oběma směry

14.5.2026

## RADLICKÁ (0. + 2. ETAPA)

dopravní značení v místě prací při opravě tramvajové trati  
(výměna kolejnic - oblouků)

**TERMÍN PRACÍ:**


27. 06. 2026 (06:00 hod.) - 28. 06. 2026 (06:00 hod.)

08. 07. 2026 (06:00 hod.) - 17. 07. 2026 (18:00 hod.)

Dopravní podnik  
hlavního města Prahy

kreslil: Ing. Martin Němeček, DPP JDC

**14c**

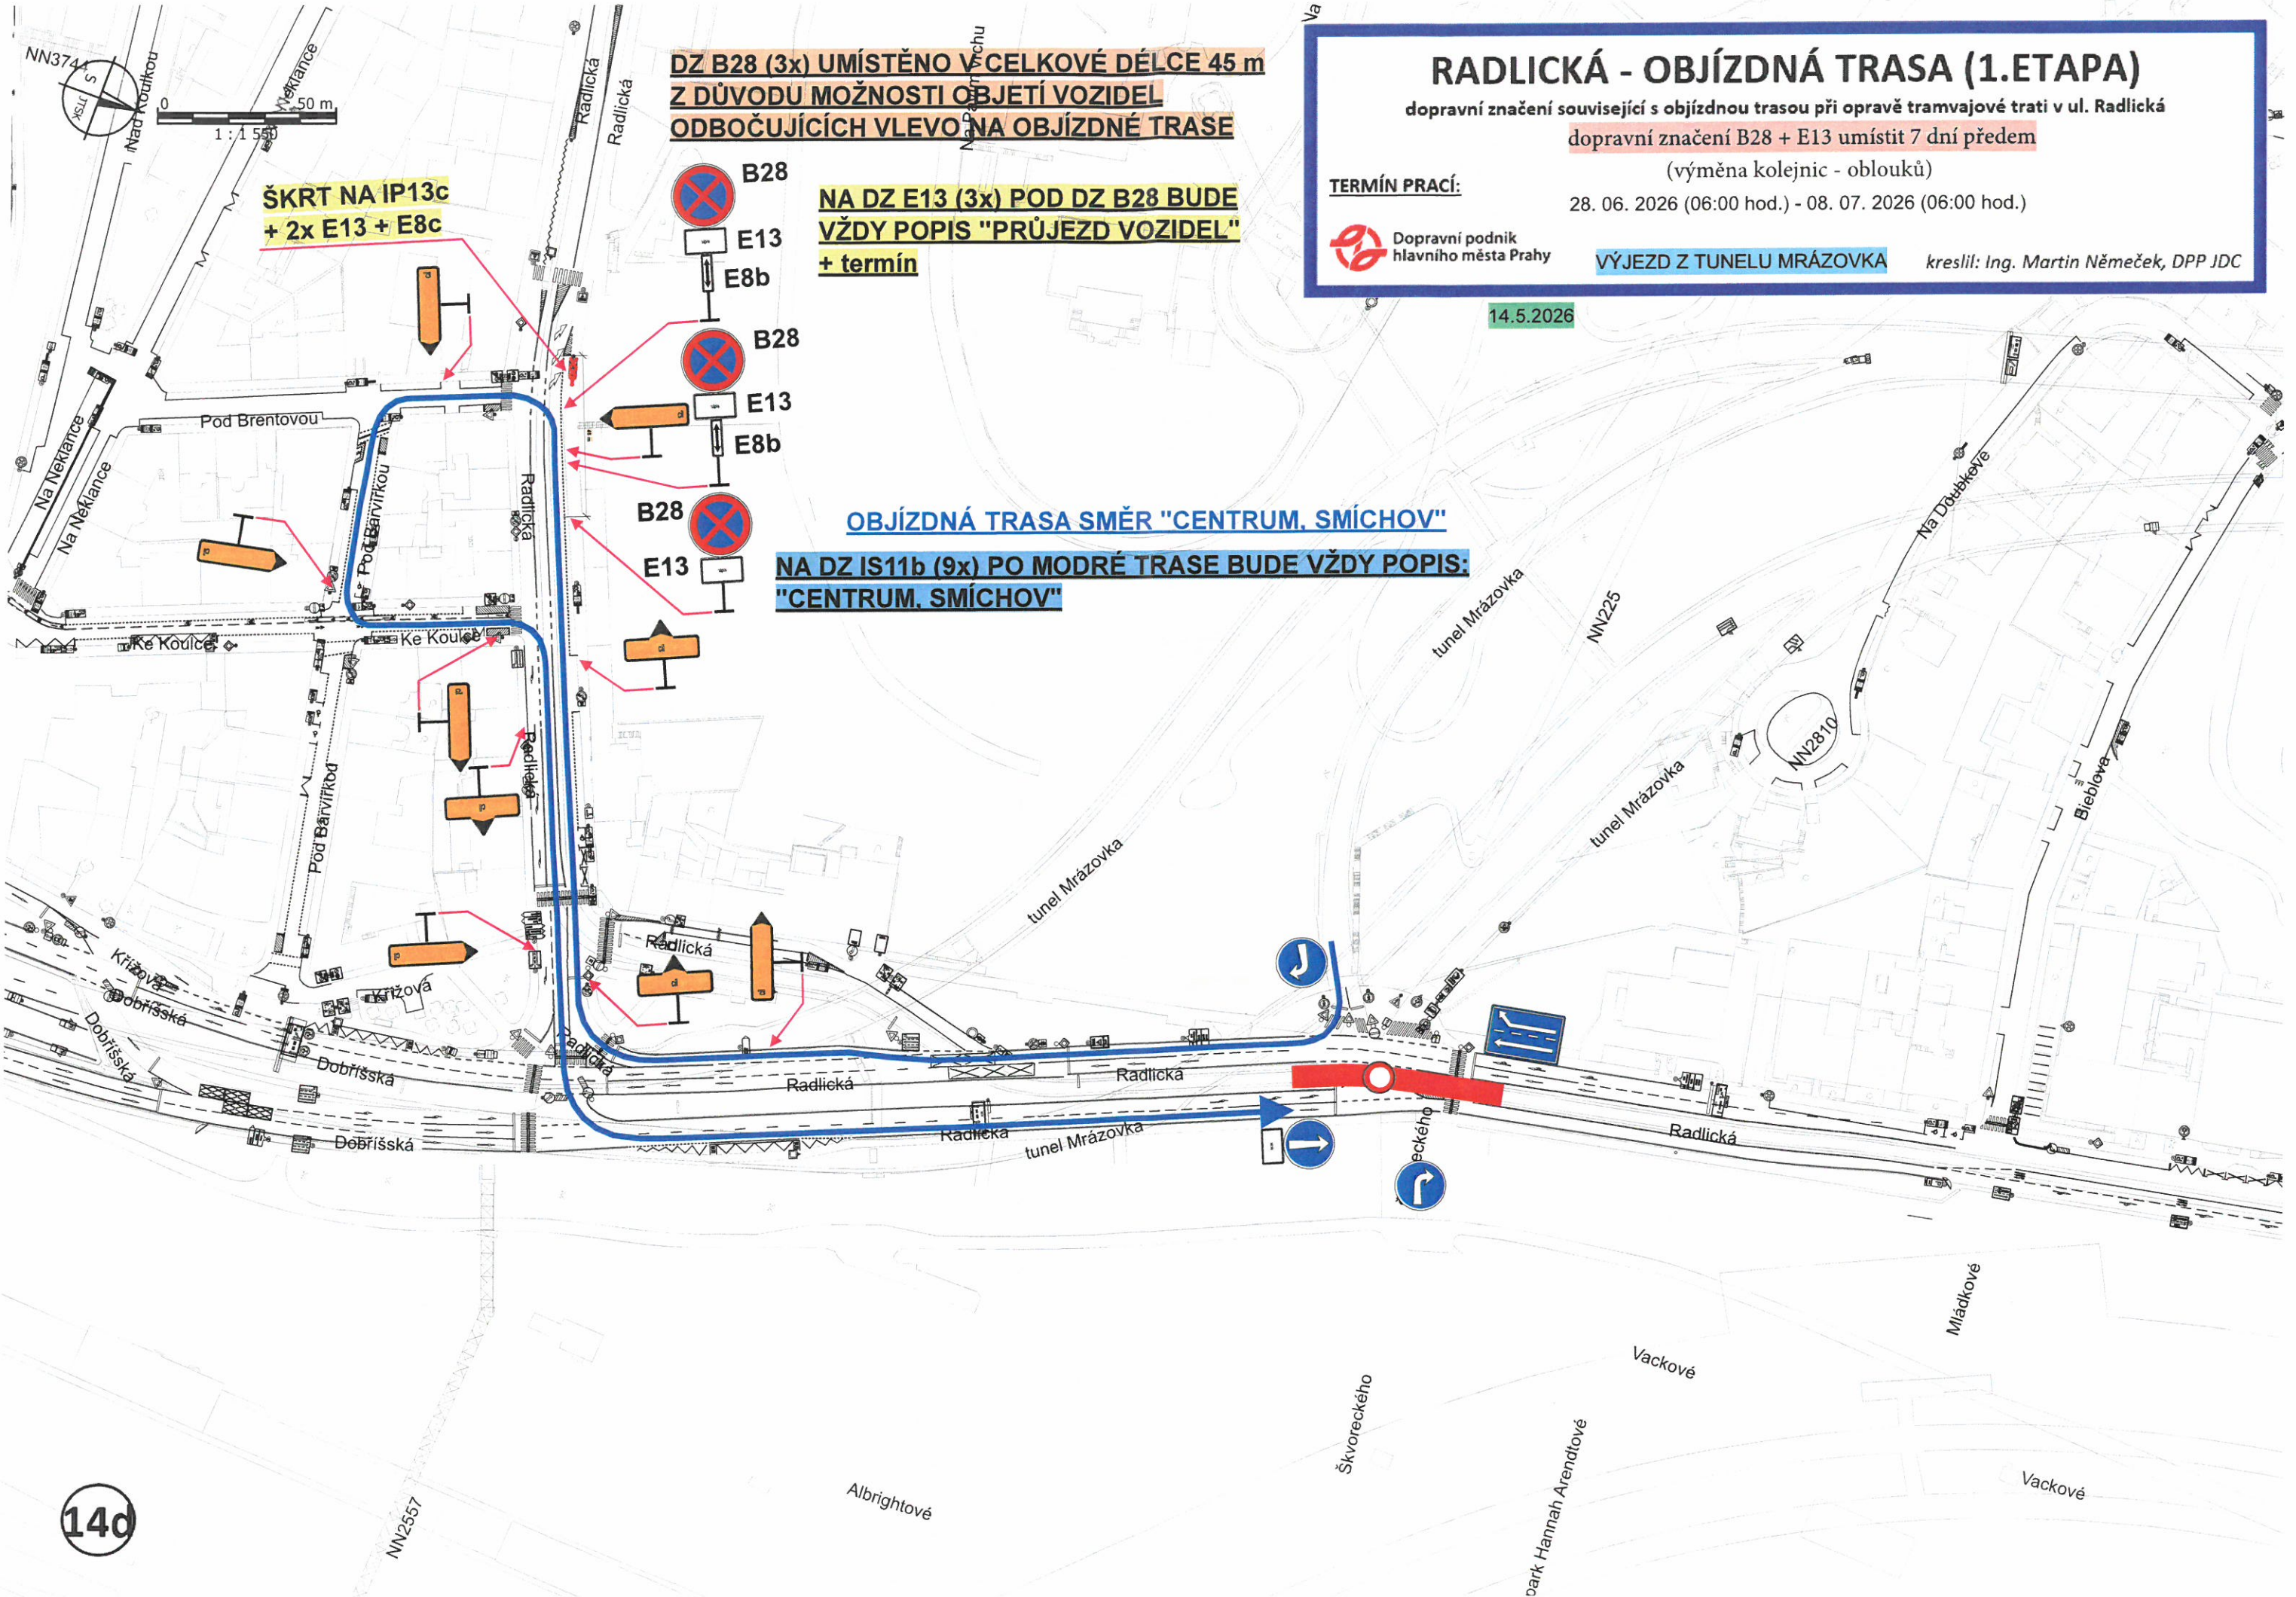

**DZ B28 (3x) UMÍSTĚNO V CELKOVÉ DÉLCE 45 m  
Z DŮVODU MOŽNOSTI OBJETÍ VOZIDEL  
ODBOČUJÍCÍCH VLEVO NA OBJÍZDNÉ TRASE**

**ŠKRT NA IP13c  
+ 2x E13 + E8c**

**NA DZ E13 (3x) POD DZ B28 BUDE  
VŽDY POPIS "PRŮJEZD VOZIDEL"  
+ termín**

**OBJÍZDNÁ TRASA SMĚR "CENTRUM. SMÍCHOV"  
NA DZ IS11b (9x) PO MODRÉ TRASE BUDE VŽDY POPIS:  
"CENTRUM. SMÍCHOV"**

## RADLICKÁ - OBJÍZDNÁ TRASA (1. ETAPA)

dopravní značení související s objízdou trasou při opravě tramvajové trati v ul. Radlická  
dopravní značení B28 + E13 umístí 7 dní předem  
(výměna kolejnic - oblouků)

**TERMÍN PRACÍ:**  
28. 06. 2026 (06:00 hod.) - 08. 07. 2026 (06:00 hod.)


**VÝJEZD Z TUNELU MRÁZOVKA** kreslil: Ing. Martin Němeček, DPP IDC

Dopravní podnik hlavního města Prahy

14.5.2026

14d



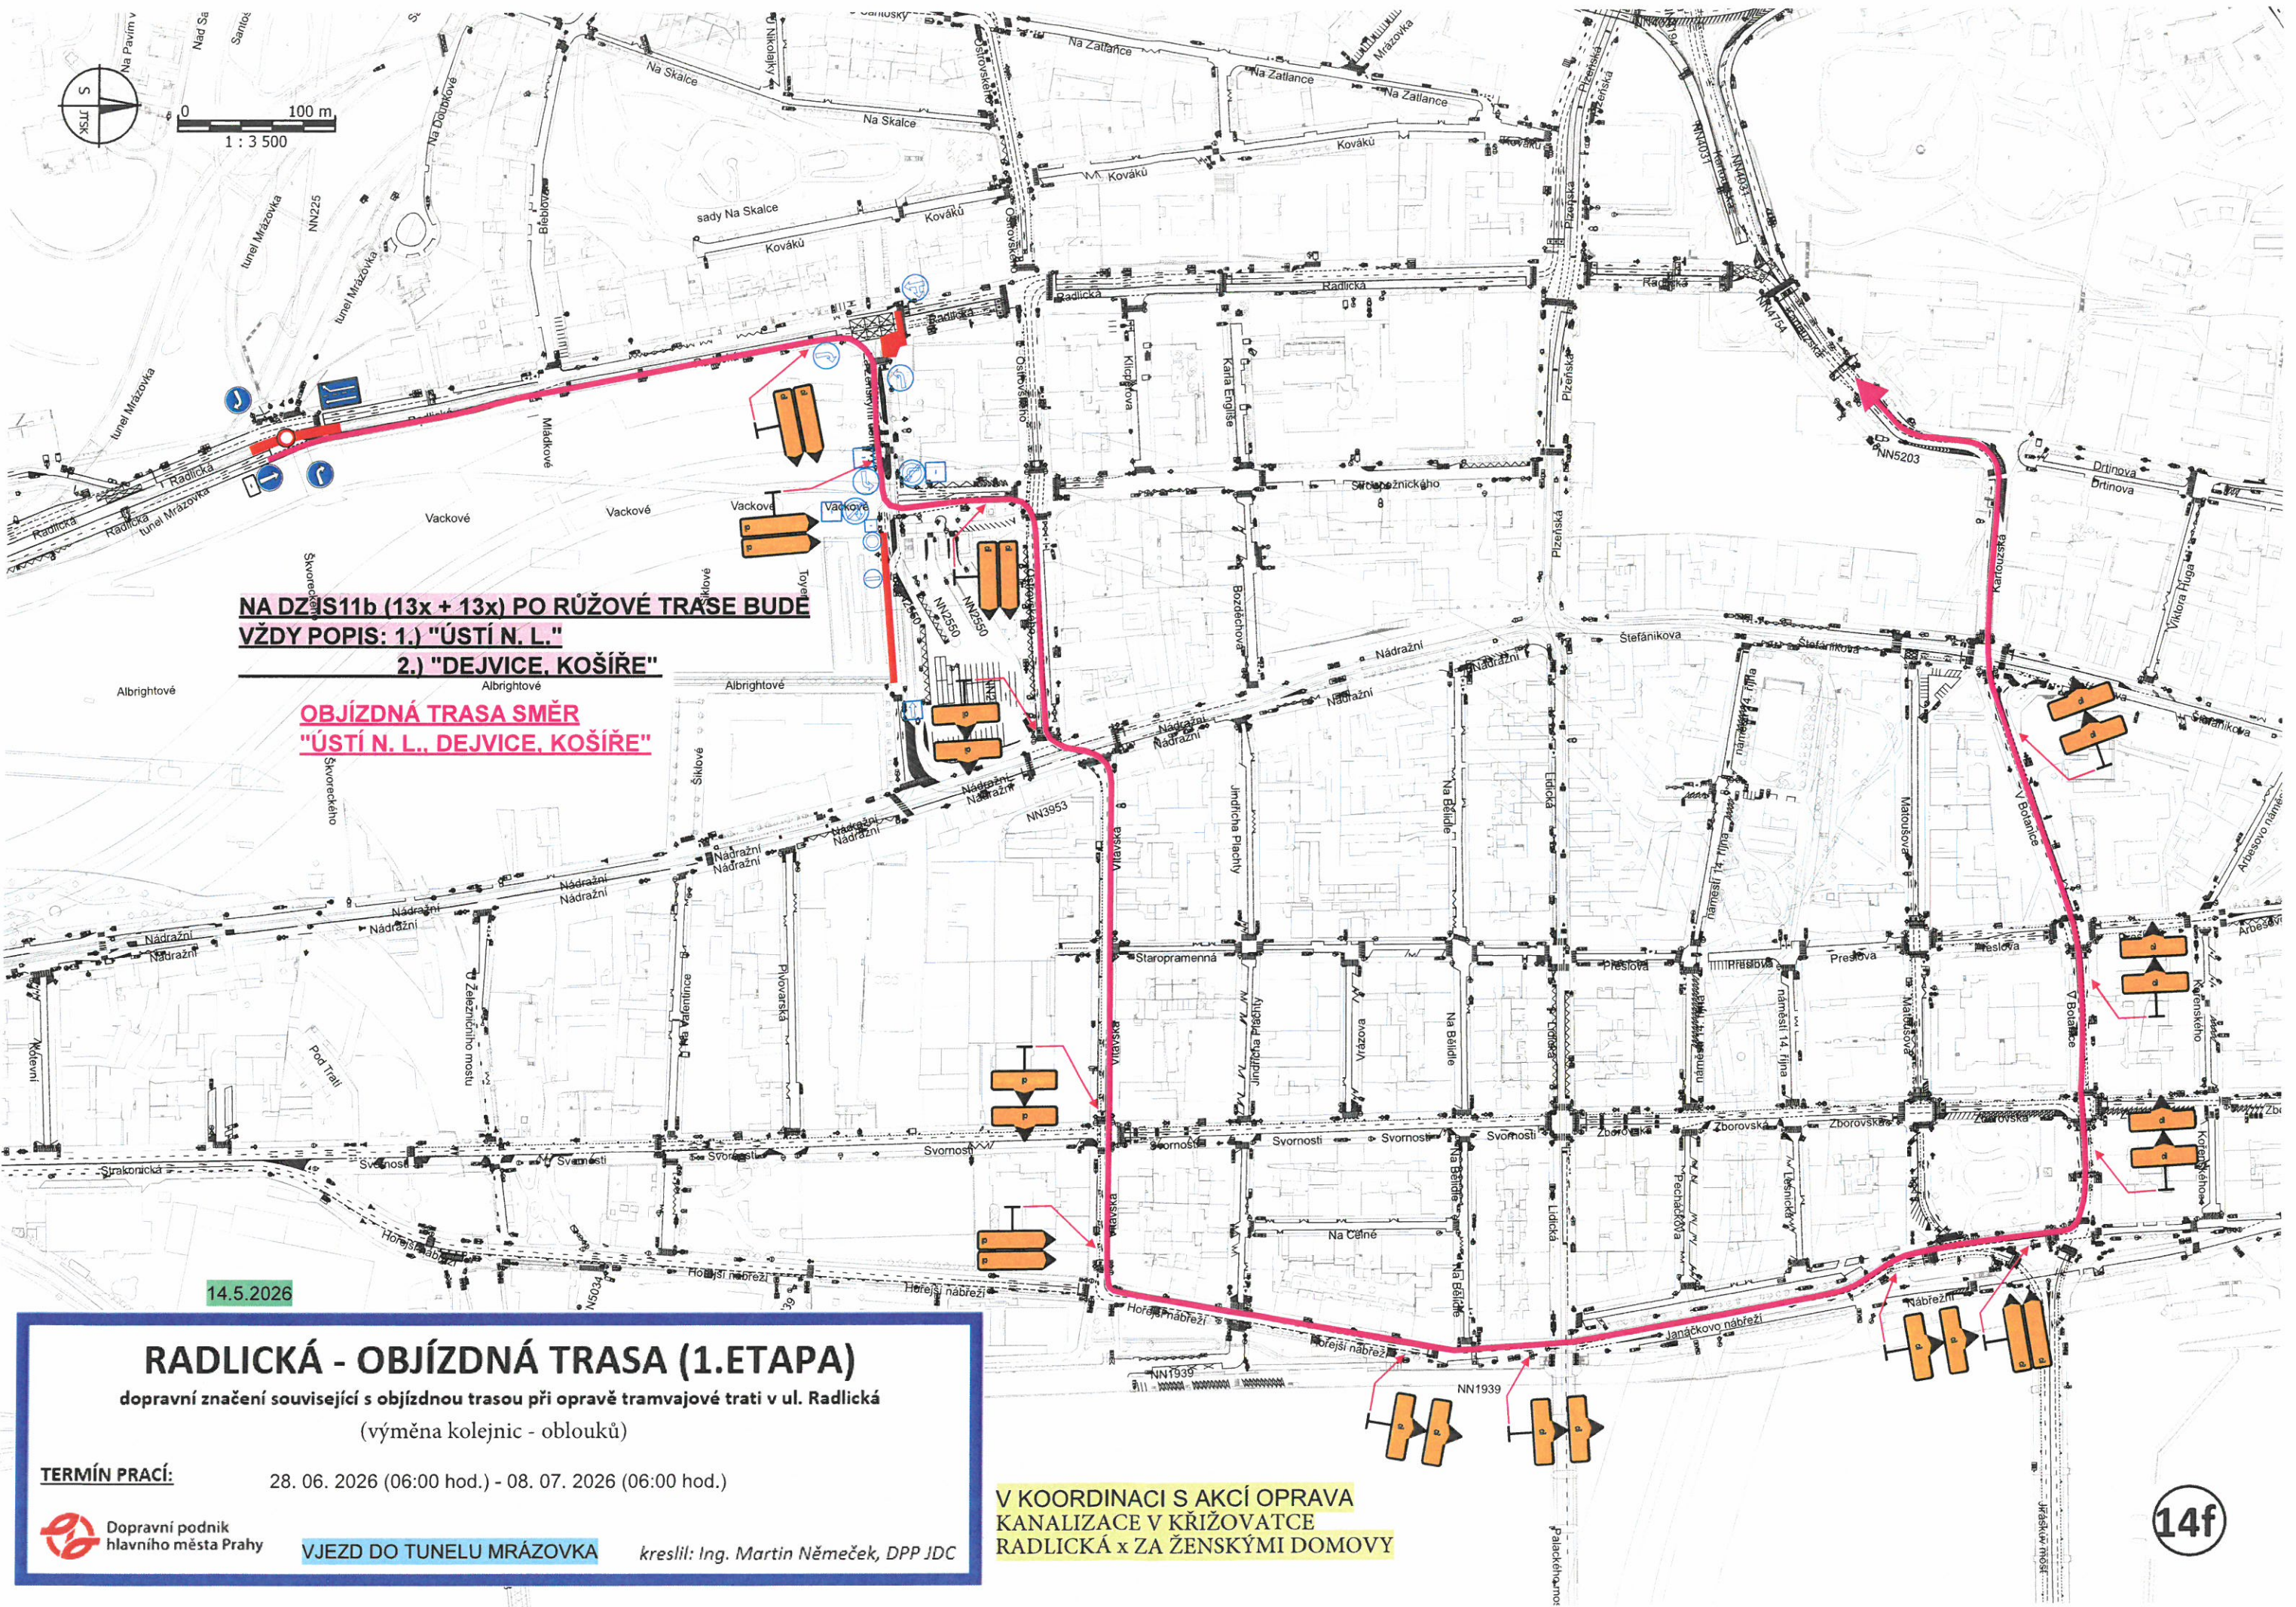

**NA DZS11b (13x + 13x) PO RŮŽOVÉ TRASE BUDE  
VŽDY POPIS: 1.) "ÚSTÍ N. L."  
2.) "DEJVICE, KOŠÍŘE"**

**OBJÍZDNÁ TRASA SMĚR  
"ÚSTÍ N. L., DEJVICE, KOŠÍŘE"**

14.5.2026

## RADLICKÁ - OBJÍZDNÁ TRASA (1.ETAPA)

dopravní značení související s objízdou trasou při opravě tramvajové trati v ul. Radlická  
(výměna kolejnic - oblouků)

**TERMÍN PRACÍ:** 28. 06. 2026 (06:00 hod.) - 08. 07. 2026 (06:00 hod.)

Dopravní podnik hlavního města Prahy

**VJEZD DO TUNELU MRÁZOVKA**

kreslil: Ing. Martin Němeček, DPP IDC

**V KOORDINACI S AKCÍ OPRAVA  
KANALIZACE V KŘÍŽOVATCE  
RADLICKÁ x ZA ŽENSKÝMI DOMOVY**