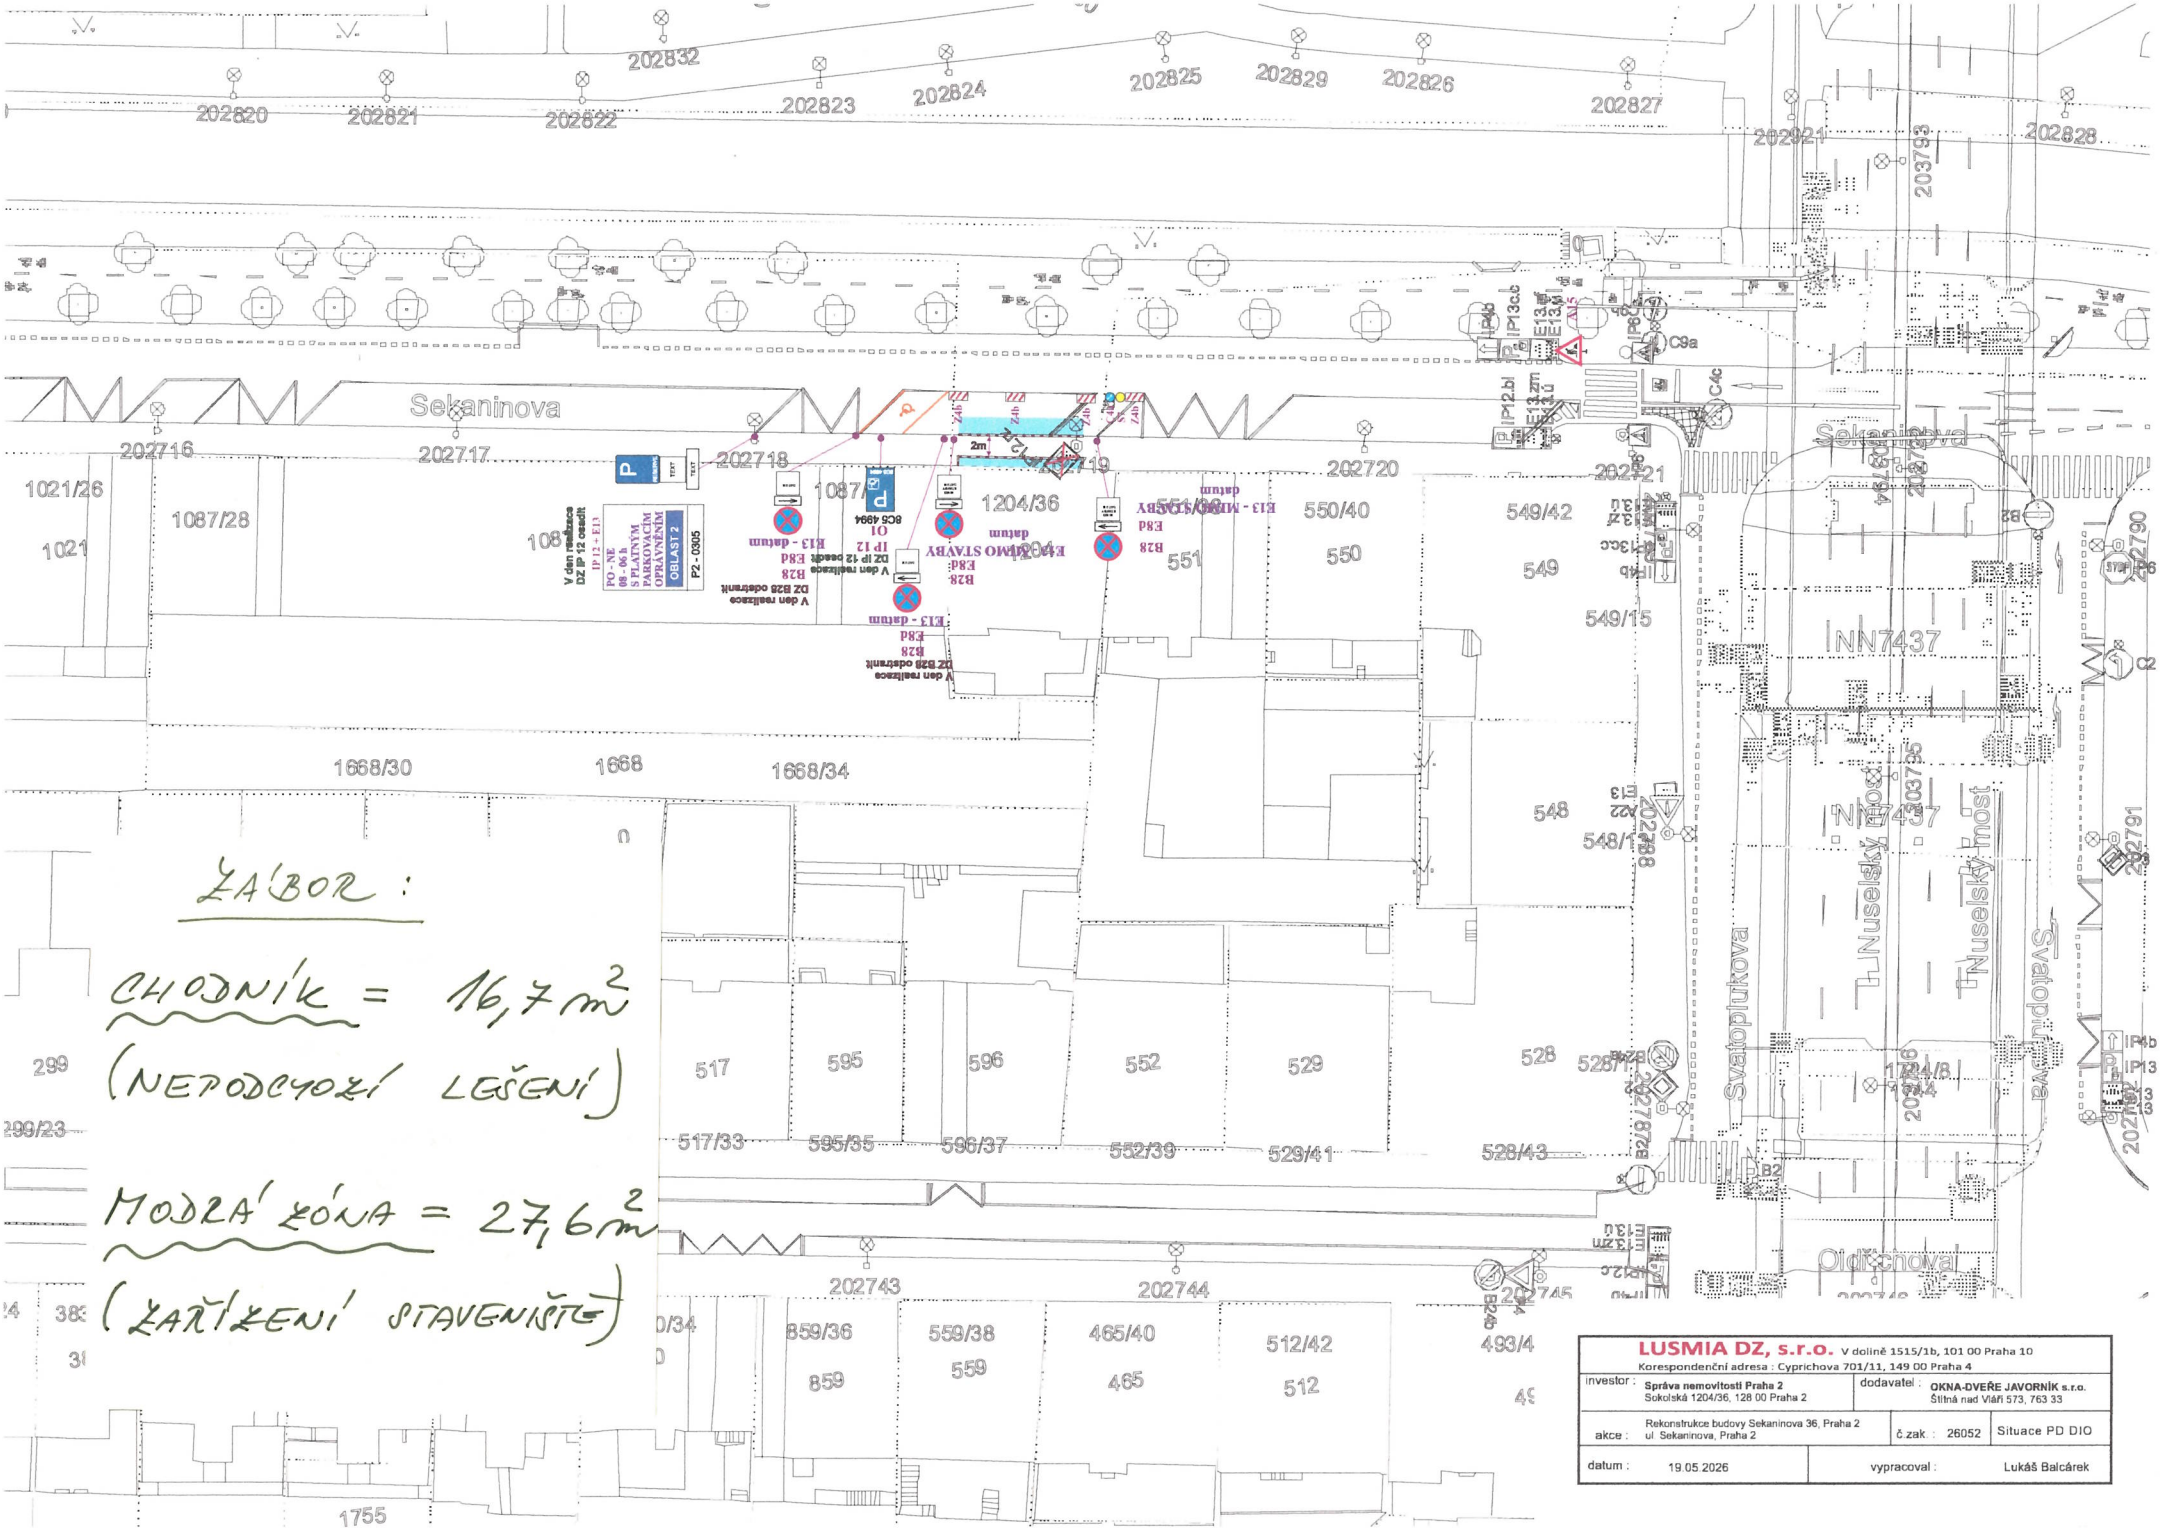
ZÁBOR :
CHODNÍK = 16,7 m²
(NEPODCHOZÍ LEŠENÍ)
MODRÁ ZÓNA = 27,6 m²
(ZAŘÍZENÍ STAVENIŠTĚ)
Sekaninova
Svatoplukova
Nuselský most
Olšanova
NN7437
LUSMIA DZ, s.r.o. V dolině 1515/1b, 101 00 Praha 10
Korespondenční adresa : Cyprichova 701/11, 149 00 Praha 4
investor : Správa nemovitostí Praha 2
Sokolská 1204/36, 128 00 Praha 2
dodavatel : OKNA-DVEŘE JAVORNÍK s.r.o.
Štítná nad Vláří 573, 763 33
akce : Rekonstrukce budovy Sekaninova 36, Praha 2
ul. Sekaninova, Praha 2
č.zak. : 26052
Situace PD DIO
datum : 19.05.2026
vypracoval : Lukáš Balcárek