



Legenda:

- Nově navržené dopravní značení
- Trvalé dopravní značení a dopravní zařízení
- montáž stožáru (1 - 2 hodiny), nákladní automobil 2,5 x 11 m
- instalace kotvy do zdi (1 - 2 hodiny), montážní plošina 2,5 x 8,2 m
- Posuvný zábor
- Oblast posunu


B28 osadit 7 dní před zahájením etapy



DOPRAVNÍ INŽENÝRING PRAHA S.R.O.
 Dopravní inženýrské projekty a realizace dopravních opatření
 Holečkova 789/49, Praha 5, IČ: 02869179, tel.: 602 434 983

Zhotovitel: DP HMP	Vypracoval: Jiří Hrnát	Kontrola: Ing. Kapoun
Místo realizace: Holečkova, Nám. Kinských Zapova, Praha 5	Datum vypracování: 09/11/2025	Měřítko a formát: 1:600 25 st

Název akce:
Elektrifikace BUS LINKY 176 - E 653-02 - osazování trakčních stožárů, jejich vystrojení

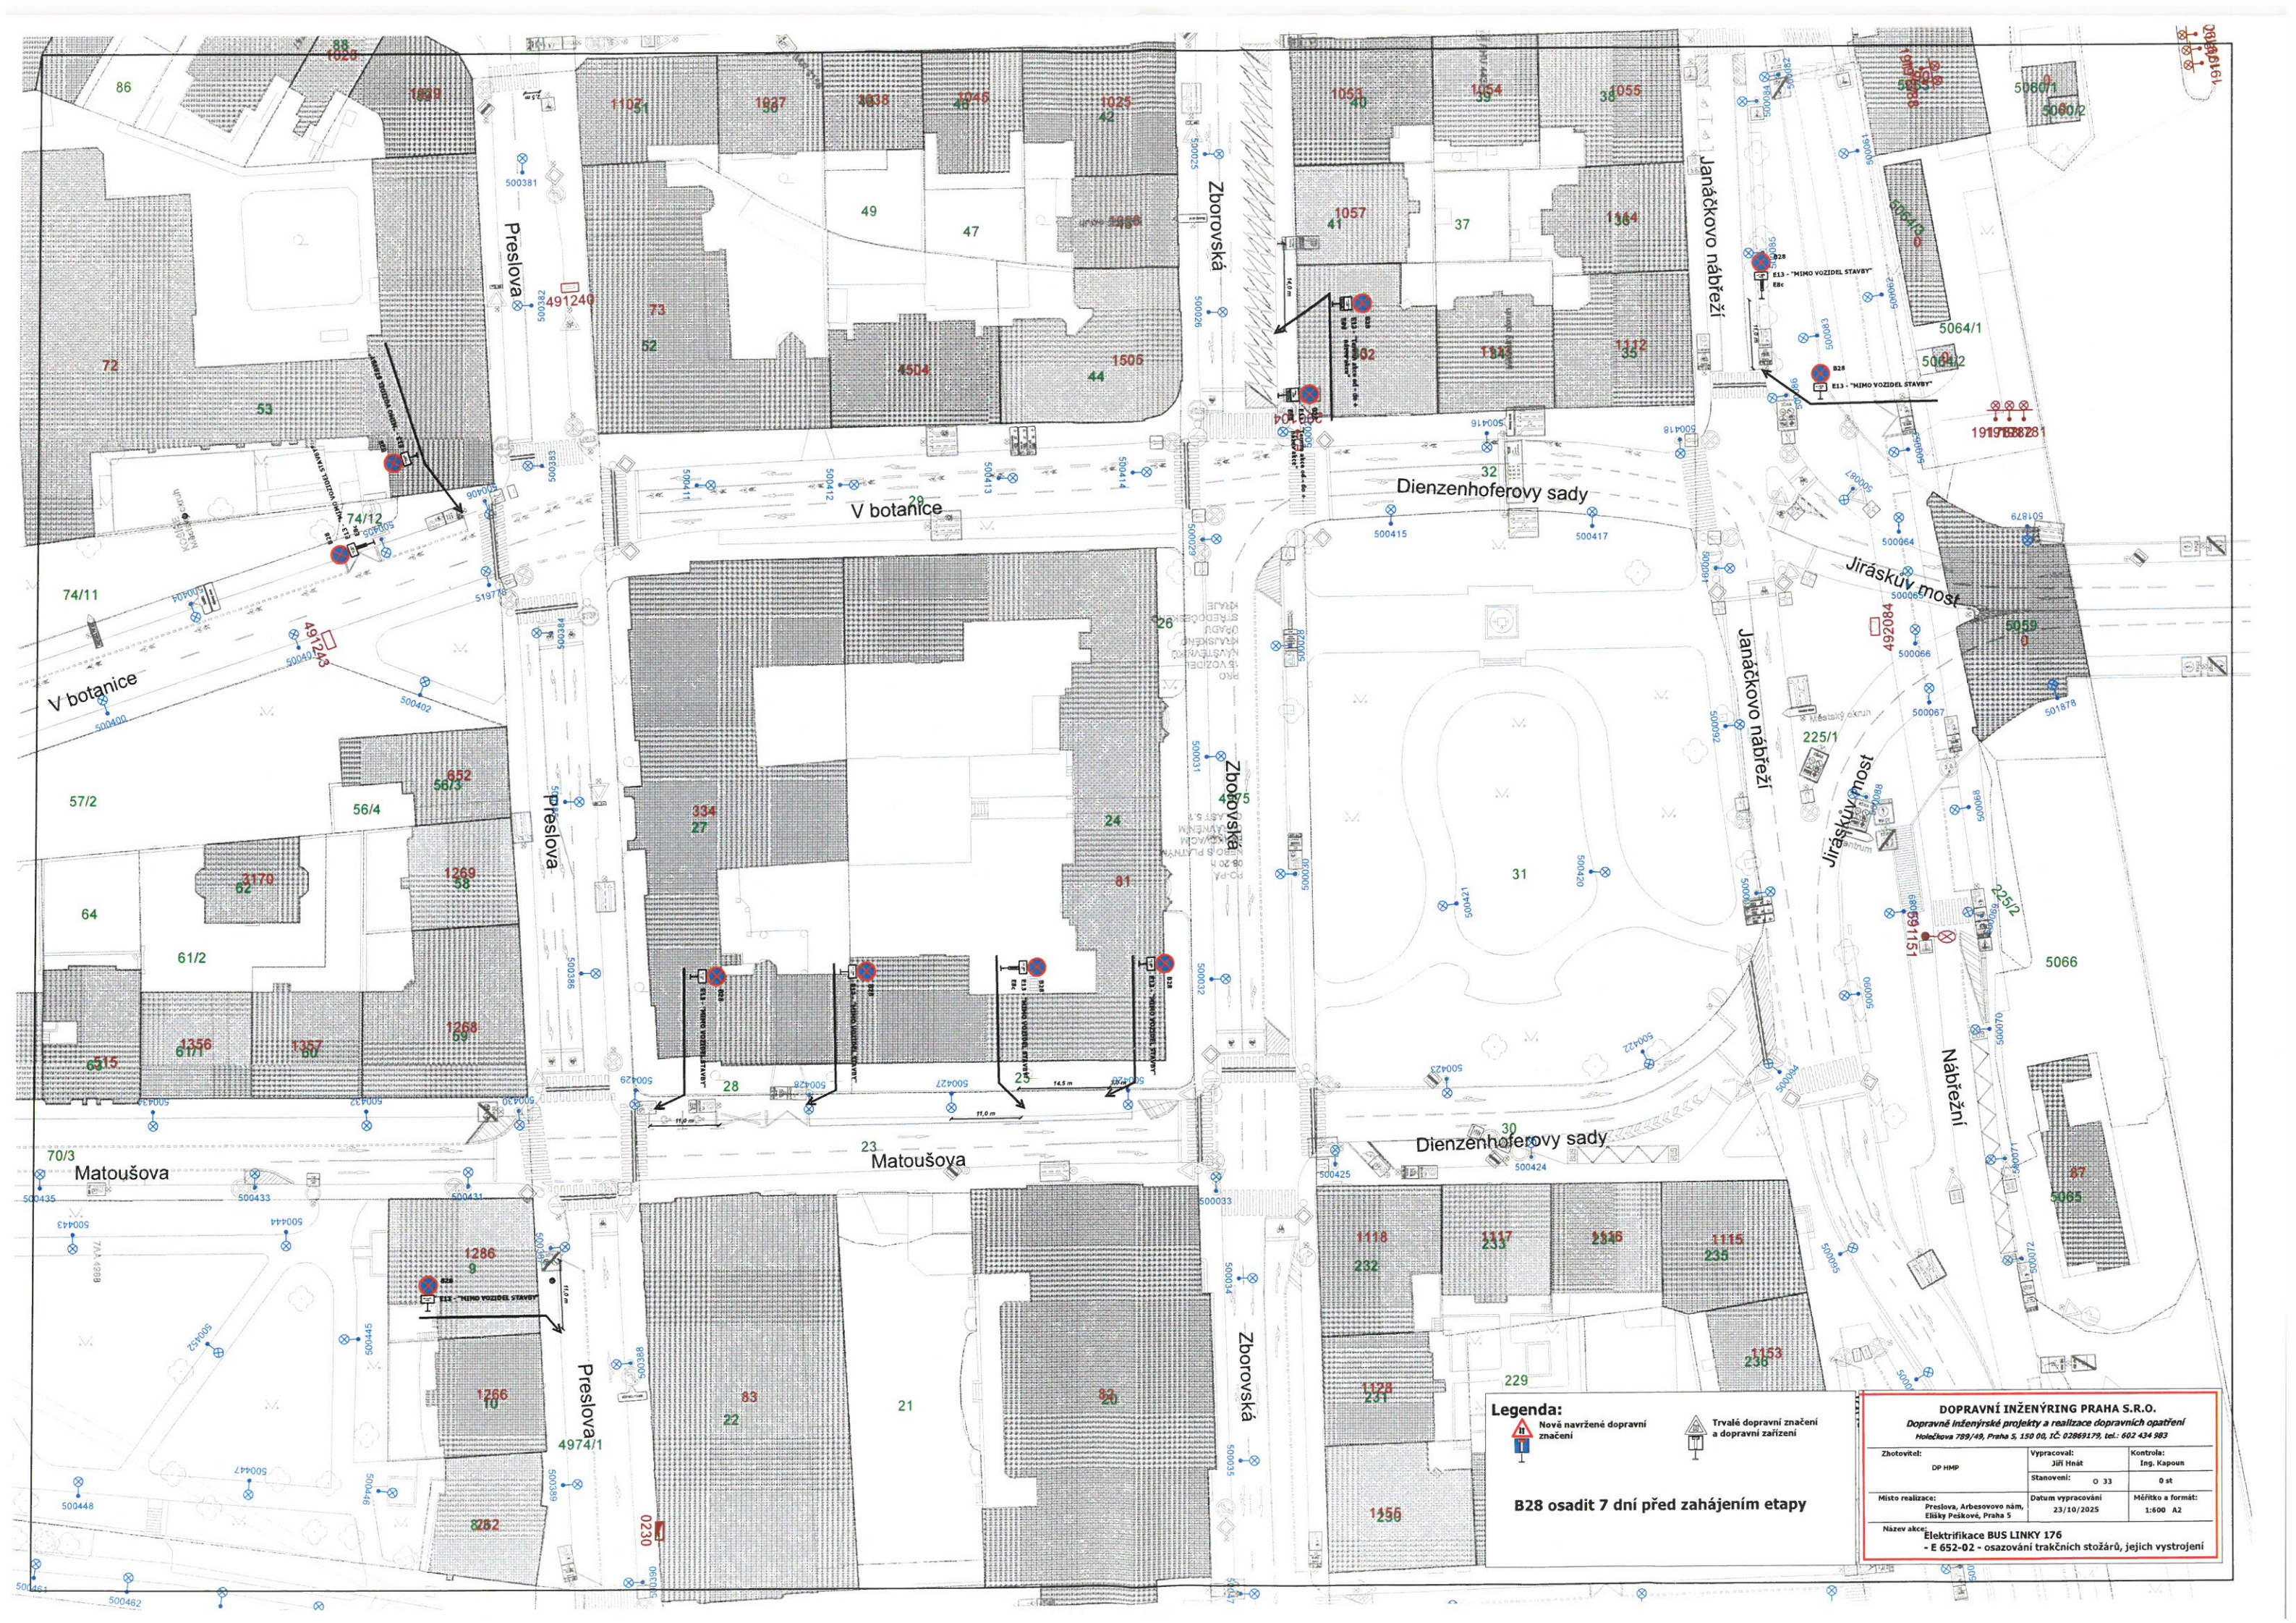ČÁST 3



Legenda:
 Nová navržené dopravní značení
 Trvalé dopravní značení a dopravní zařízení

B28 osadit 7 dní před zahájením etapy

DOPRAVNÍ INŽENÝRING PRAHA S.R.O.		
Dopravní inženýrské projekty a realizace dopravních opatření		
Holečkova 789/48, Praha 5, IČ 02869179, tel.: 602 434 983		
Zhotovitel:	DP HMP	Kontrola: Ing. Kapoun
Vypracoval:	Jiří Hnáč	Stanovení: 0 33
Místo realizace:	Preslova, Arbesovo nám, Elišky Peškové, Praha 5	Měřítka a formát: 0 st
Název akce:	Elektrifikace BUS LINKY 176 - E 652-02 - osazování trakčních stožárů, jejich vystrojení	Datum vypracování: 23/10/2025




Legenda:

- Nová navržená dopravní značení
- Trvalé dopravní značení a dopravní zařízení

B28 osadit 7 dní před zahájením etapy

DOPRAVNÍ INŽENÝRING PRAHA S.R.O.		
<i>Dopravní inženýringové projekty a realizace dopravních opatření</i>		
<small>Národní 1997/16, Praha 8, IČO 04 02082918, IČK 002 476 887</small>		
Zhotovitel:	Vypracoval:	Controllér:
DP INP	361 Rost	Ing. Klapálek
	Stavová: 0 31	287 x 360
Místa realizace:	Datum vypracování:	Měřítko a formát:
Průběh, Arbesovo nám., Elišky Peškové, Praha 8	08/2025	1:400 A1
Název díla:	Elektrifikace BUS LINKY 176 - E 652-03 - vrasování trakčních stoužďar, jejich vysteržení	

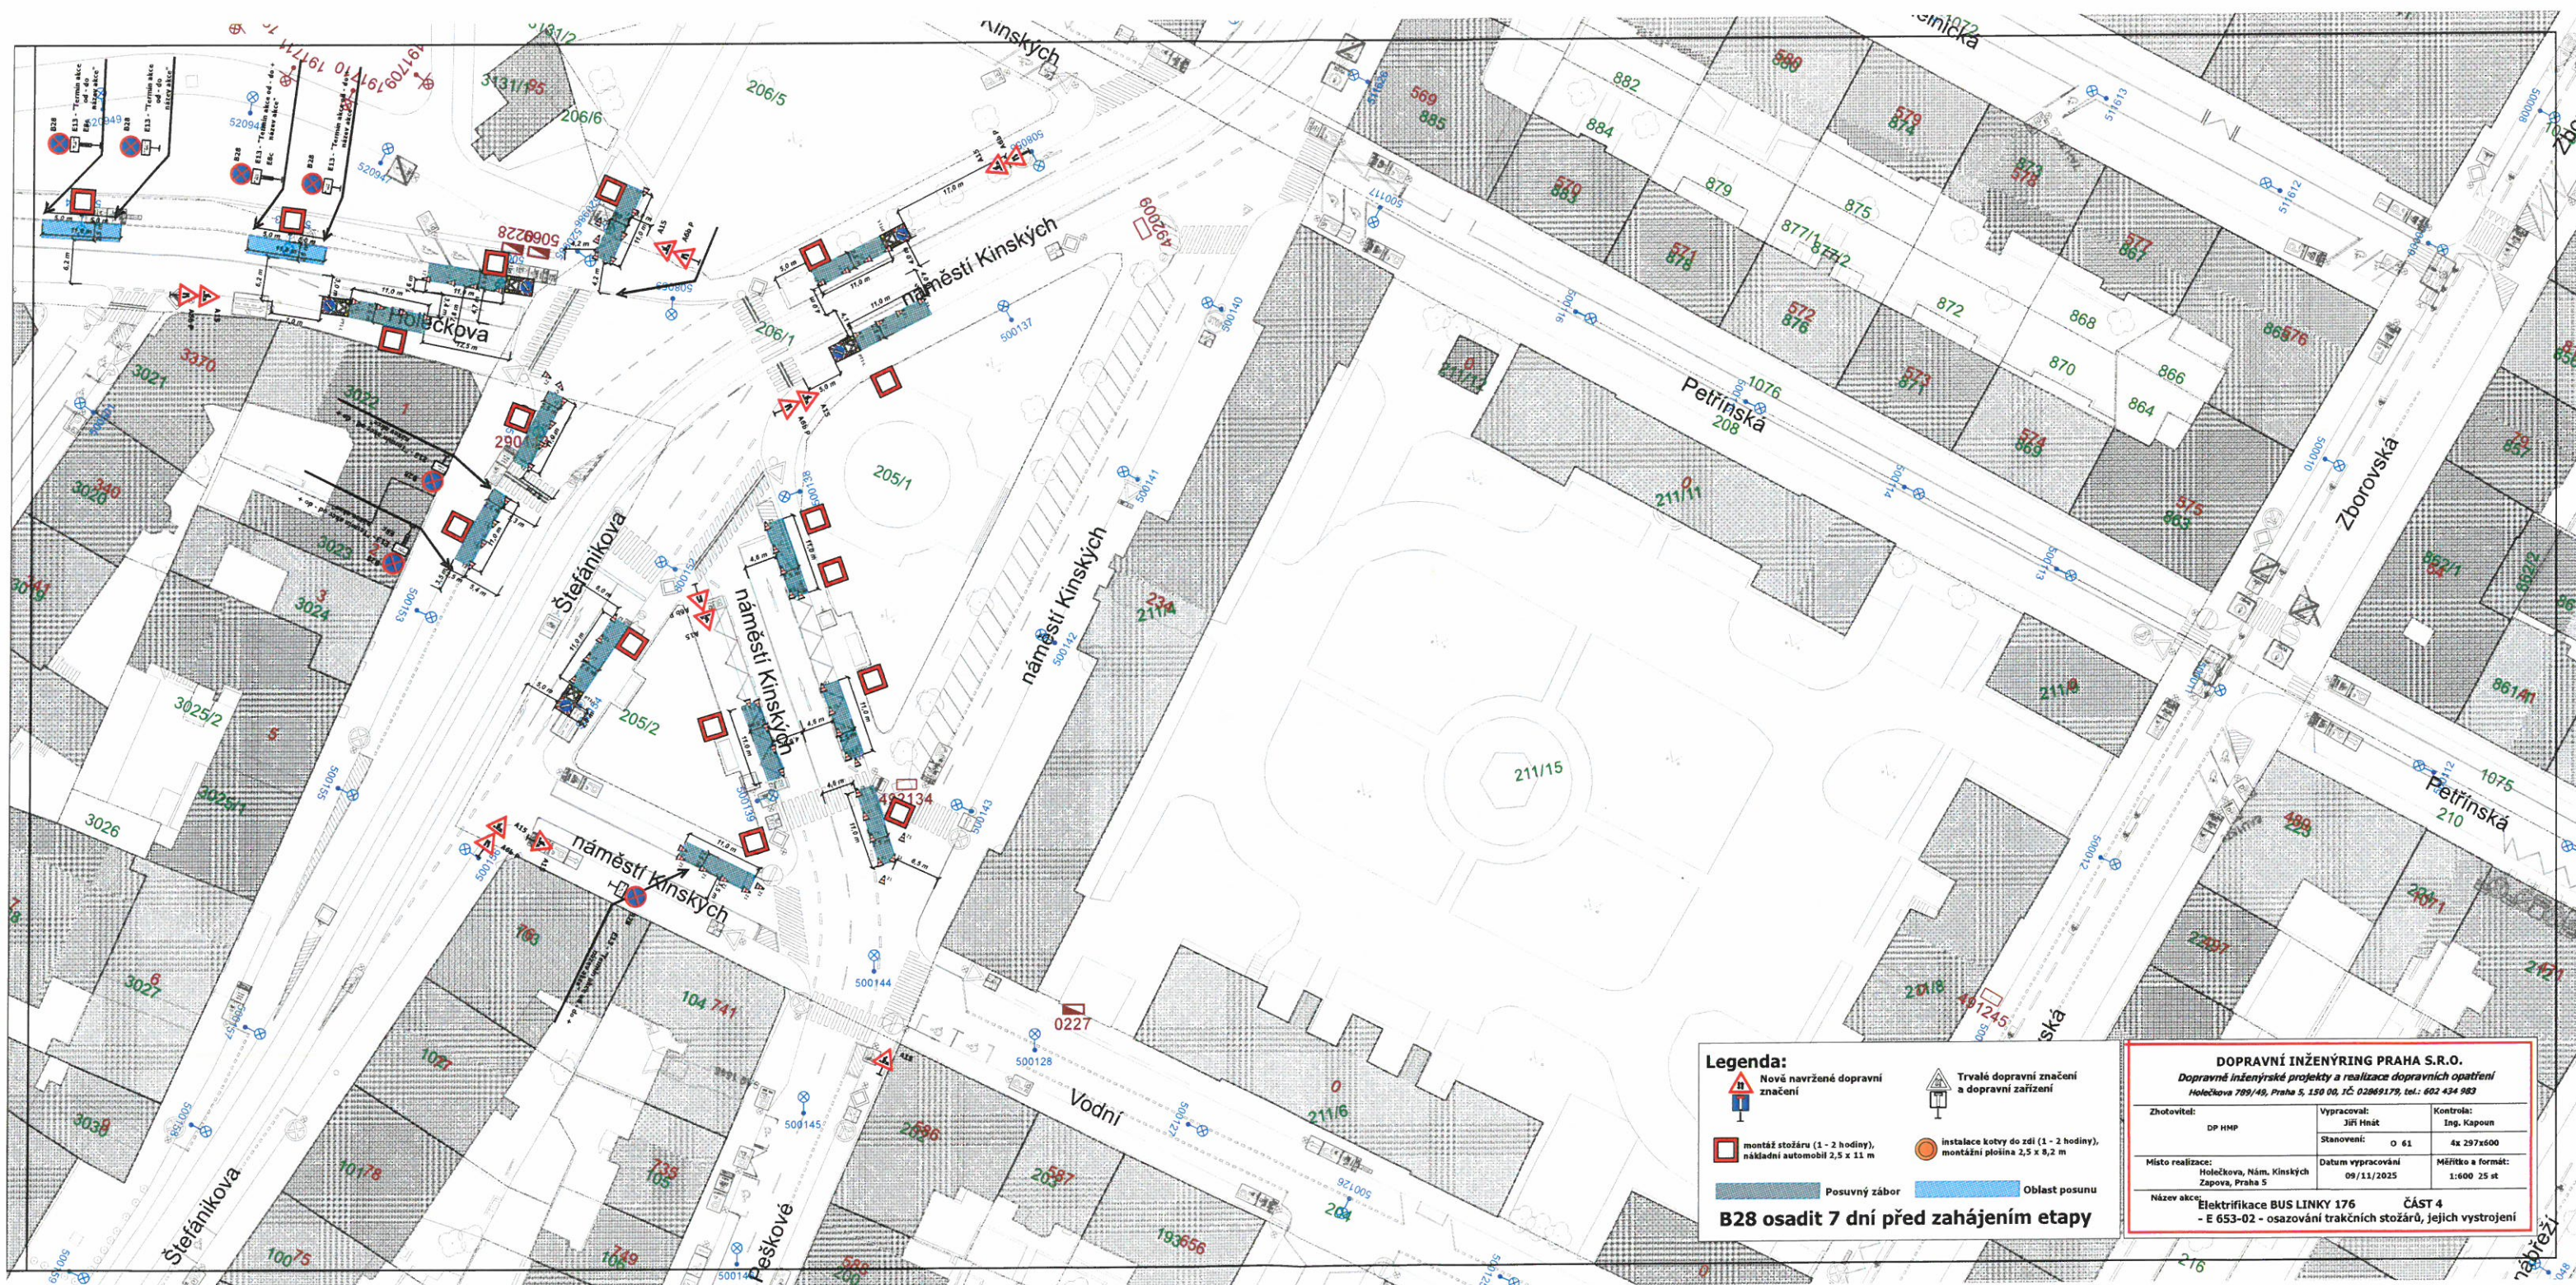

Legenda:

-  Nová navržené dopravní značení
-  Trvalé dopravní značení a dopravní zařízení
-  montáž stožáru (1 - 2 hodiny), nákladní automobil 2,5 x 11 m
-  instalace kotvy do zdi (1 - 2 hodiny), montážní plošina 2,5 x 8,2 m
-  Posuvný zábor
-  Oblast posuvu

B28 osadit 7 dní před zahájením etapy


DOPRAVNÍ INŽENÝRING PRAHA S.R.O.
 Dopravné inženýrské projekty a realizace dopravních opatření
 Holečkova 789/48, Praha 5, 150 00, IČ: 02869179, tel.: 602 434 983

Zhotovitel: DP HMP	Vypracoval: Jiří Hnat Stanovení: O 61	Kontrola: Eng. Kapoun 4x 297x600
Místo realizace: Holečkova, Nám. Kinských Zapova, Praha 5	Datum vypracování: 09/11/2025	Měřítko a formát: 1:600 25 st
Název akce: Elektrifikace BUS LINKY 176 ČÁST 4 - E 653-02 - osazování trakčních stožárů, jejich vystrojení		

DOPRAVNÍ INŽENÝRING PRAHA S.R.O.
 Dopravní inženýrské projekty a realizace dopravních opatření
 Mělnická 799/19, Praha 5, IČ: 0286179, IČ: 602 434 983
 Zpracoval: DP HMP
 Kontroloval: Ing. Kapeš
 Stavová: 0 32
 Měřítko a formát: 1:500 A2
 Datum vypracování: 23/10/2025
 Název akce: Elektrifikace BUS LINKY 176
 E-652-02 - OSOZOVÁNÍ TRAKČNÍCH STÓŽŮRŮ, JEJICH VYSTROJENÍ

Legenda:


- Nové navržené dopravní značení
- Trvalé dopravní zařízení
- Posuvný zábor
- montážní plošina 2,5 x 9,2 m
- nákladní automobil (1 - 2 hodiny)
- montážní plošina 2,5 x 9,2 m
- Oblast posunu záboru

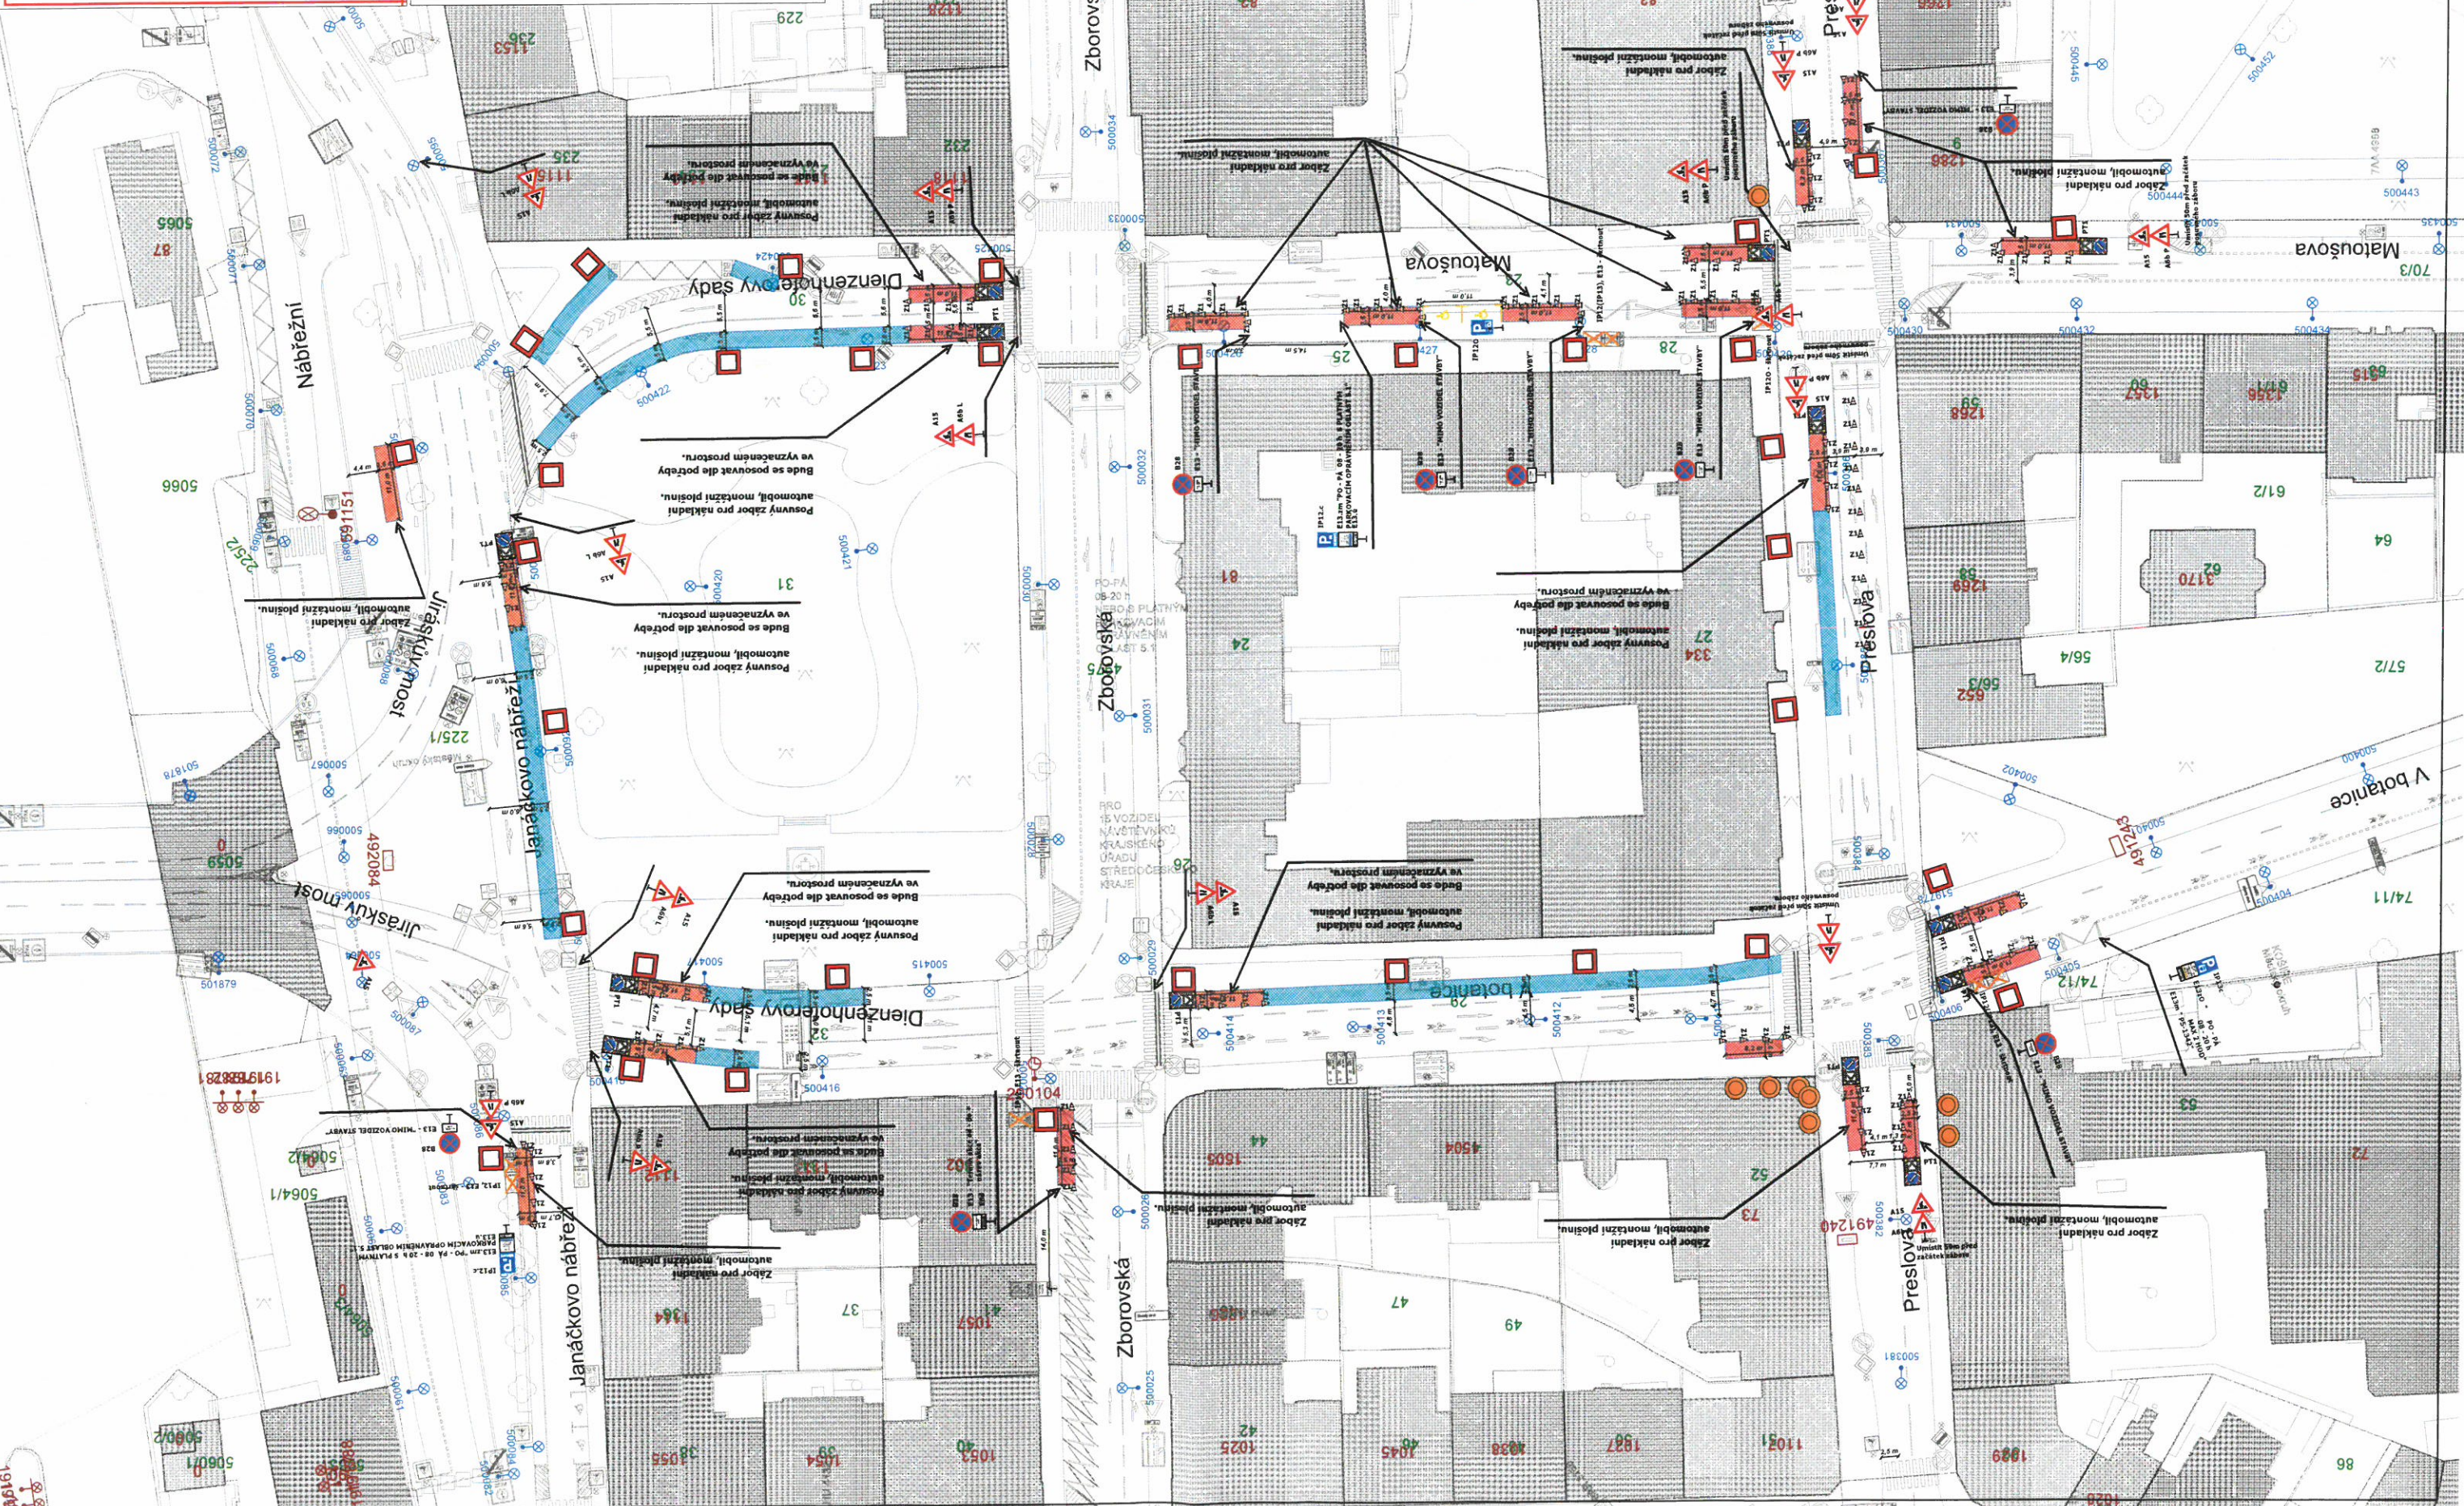

DOPRAVNÍ INŽENÝRING PRAHA S.R.O.
 Dopravní inženýrské projekty a realizace dopravních opatření
 Zhotovitel: DP HMP
 Vypracoval: Jiří Holák
 Ing. Kápozn
 Měřítko a formát: 1:500 25 A4
 Datum vypracování: 09/11/2025
 Místo realizace: Holečkova, Nám. Mládkových
 Zapsaná, Pílská 5
 Elektrifikační BUS LINKY 176
 ČÁST 1
 - E 653-02 - osazení trakčních stozárů, jejich výstrojení

B28 osadit 7 dní před zahájením etapy
 Posuvný zábor
 Oblast posunu

- Legenda:**
- Nově narytované dopravní značení
 - Trvalé dopravní značení a dopravní zařízení
 - Instalace kolejí do zdi (1 - 2 hodiny), montážní plošina 2,5 x 0,2 m
 - montáž stozáru (1 - 2 hodiny), nákladní automobil 2,5 x 11 m

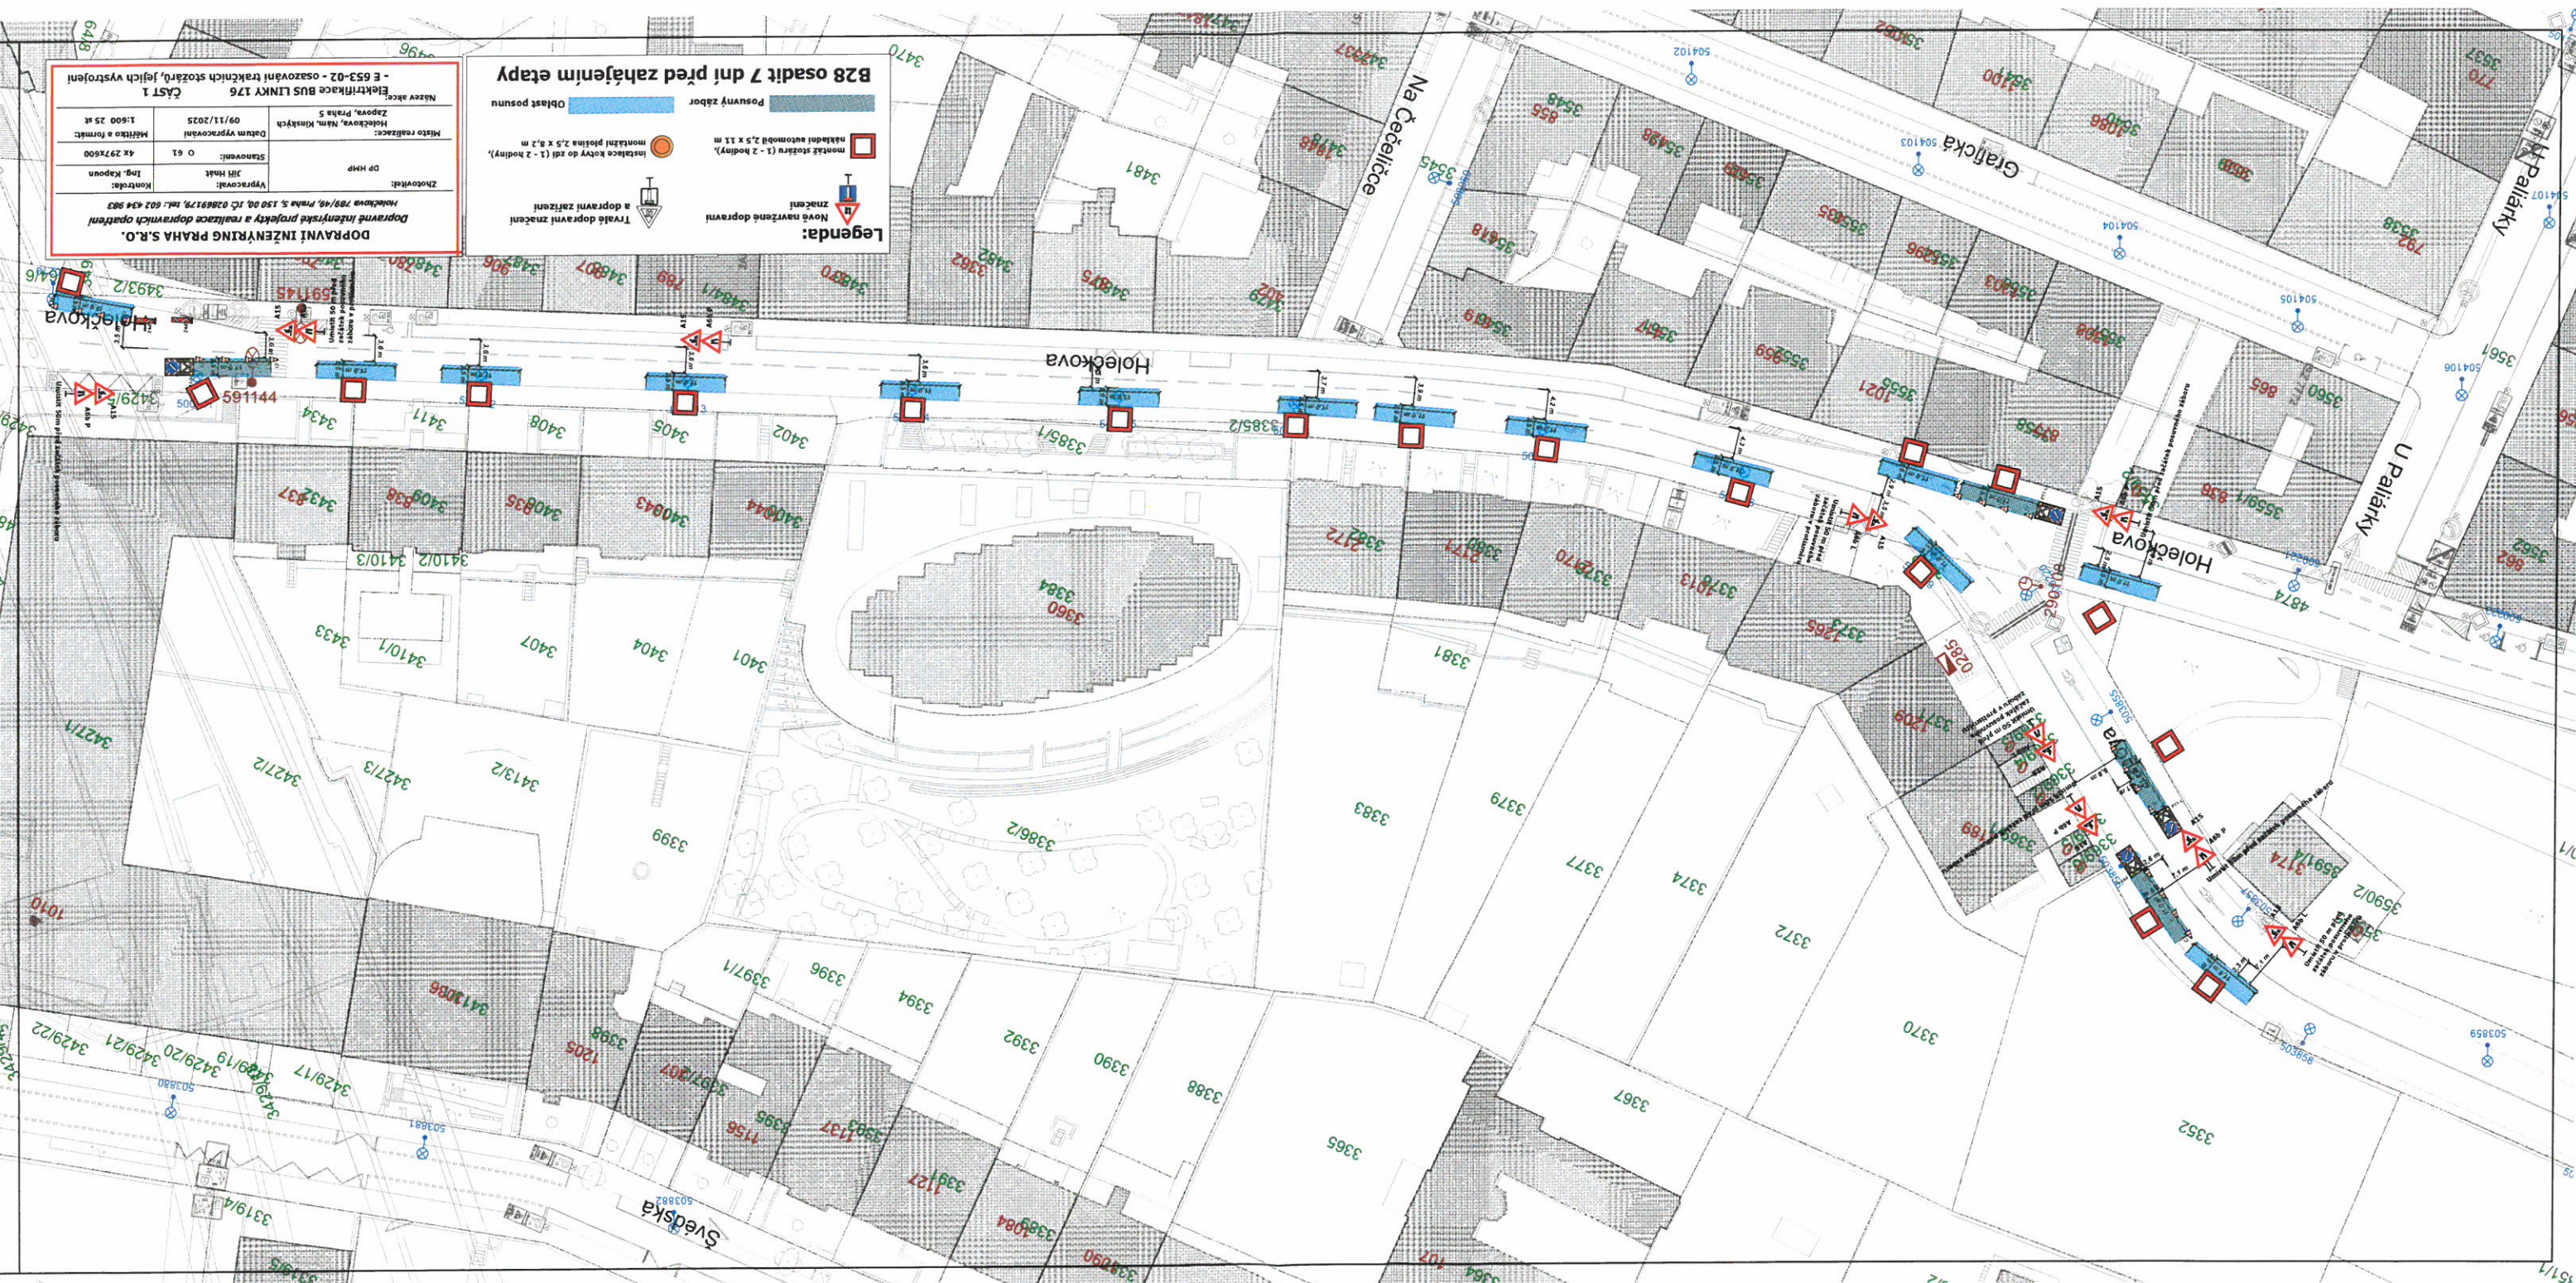

DOPRAVNÍ INŽENÝRING PRAHA S.R.O.
 Dopravní inženýrské projekty a realizace dopravních opatření
 Mělnická 799/49, Praha 5, IČ: 0286179, tel.: 602 434 983

Zhotovitel:	Ing. Kapeoun
Projektant:	Jiří Hrátek
Stavovatel:	O 61
Měřítko a formát:	A4 297x600
Podpis:	1:600 25 41
Místo realizace:	Holečkova, nám. Křižíků
Datum vypracování:	09/11/2025
Název akce:	Elektrifikace BUS LINKY 176
Část 2	
E-653-02 - osazení trakčních stožárů, jejich výstrojí	

Legenda:

	Nově navržené dopravní značení
	Posuvný zabor
	montáž stožaru (1 - 2 hodiny)
	montážní plošina 2,5 x 9,2 m
	Instalace kotvy do zdi (1 - 2 hodiny)
	Trvalé dopravní značení a dopravní zařízení
	Oblast posunu

