


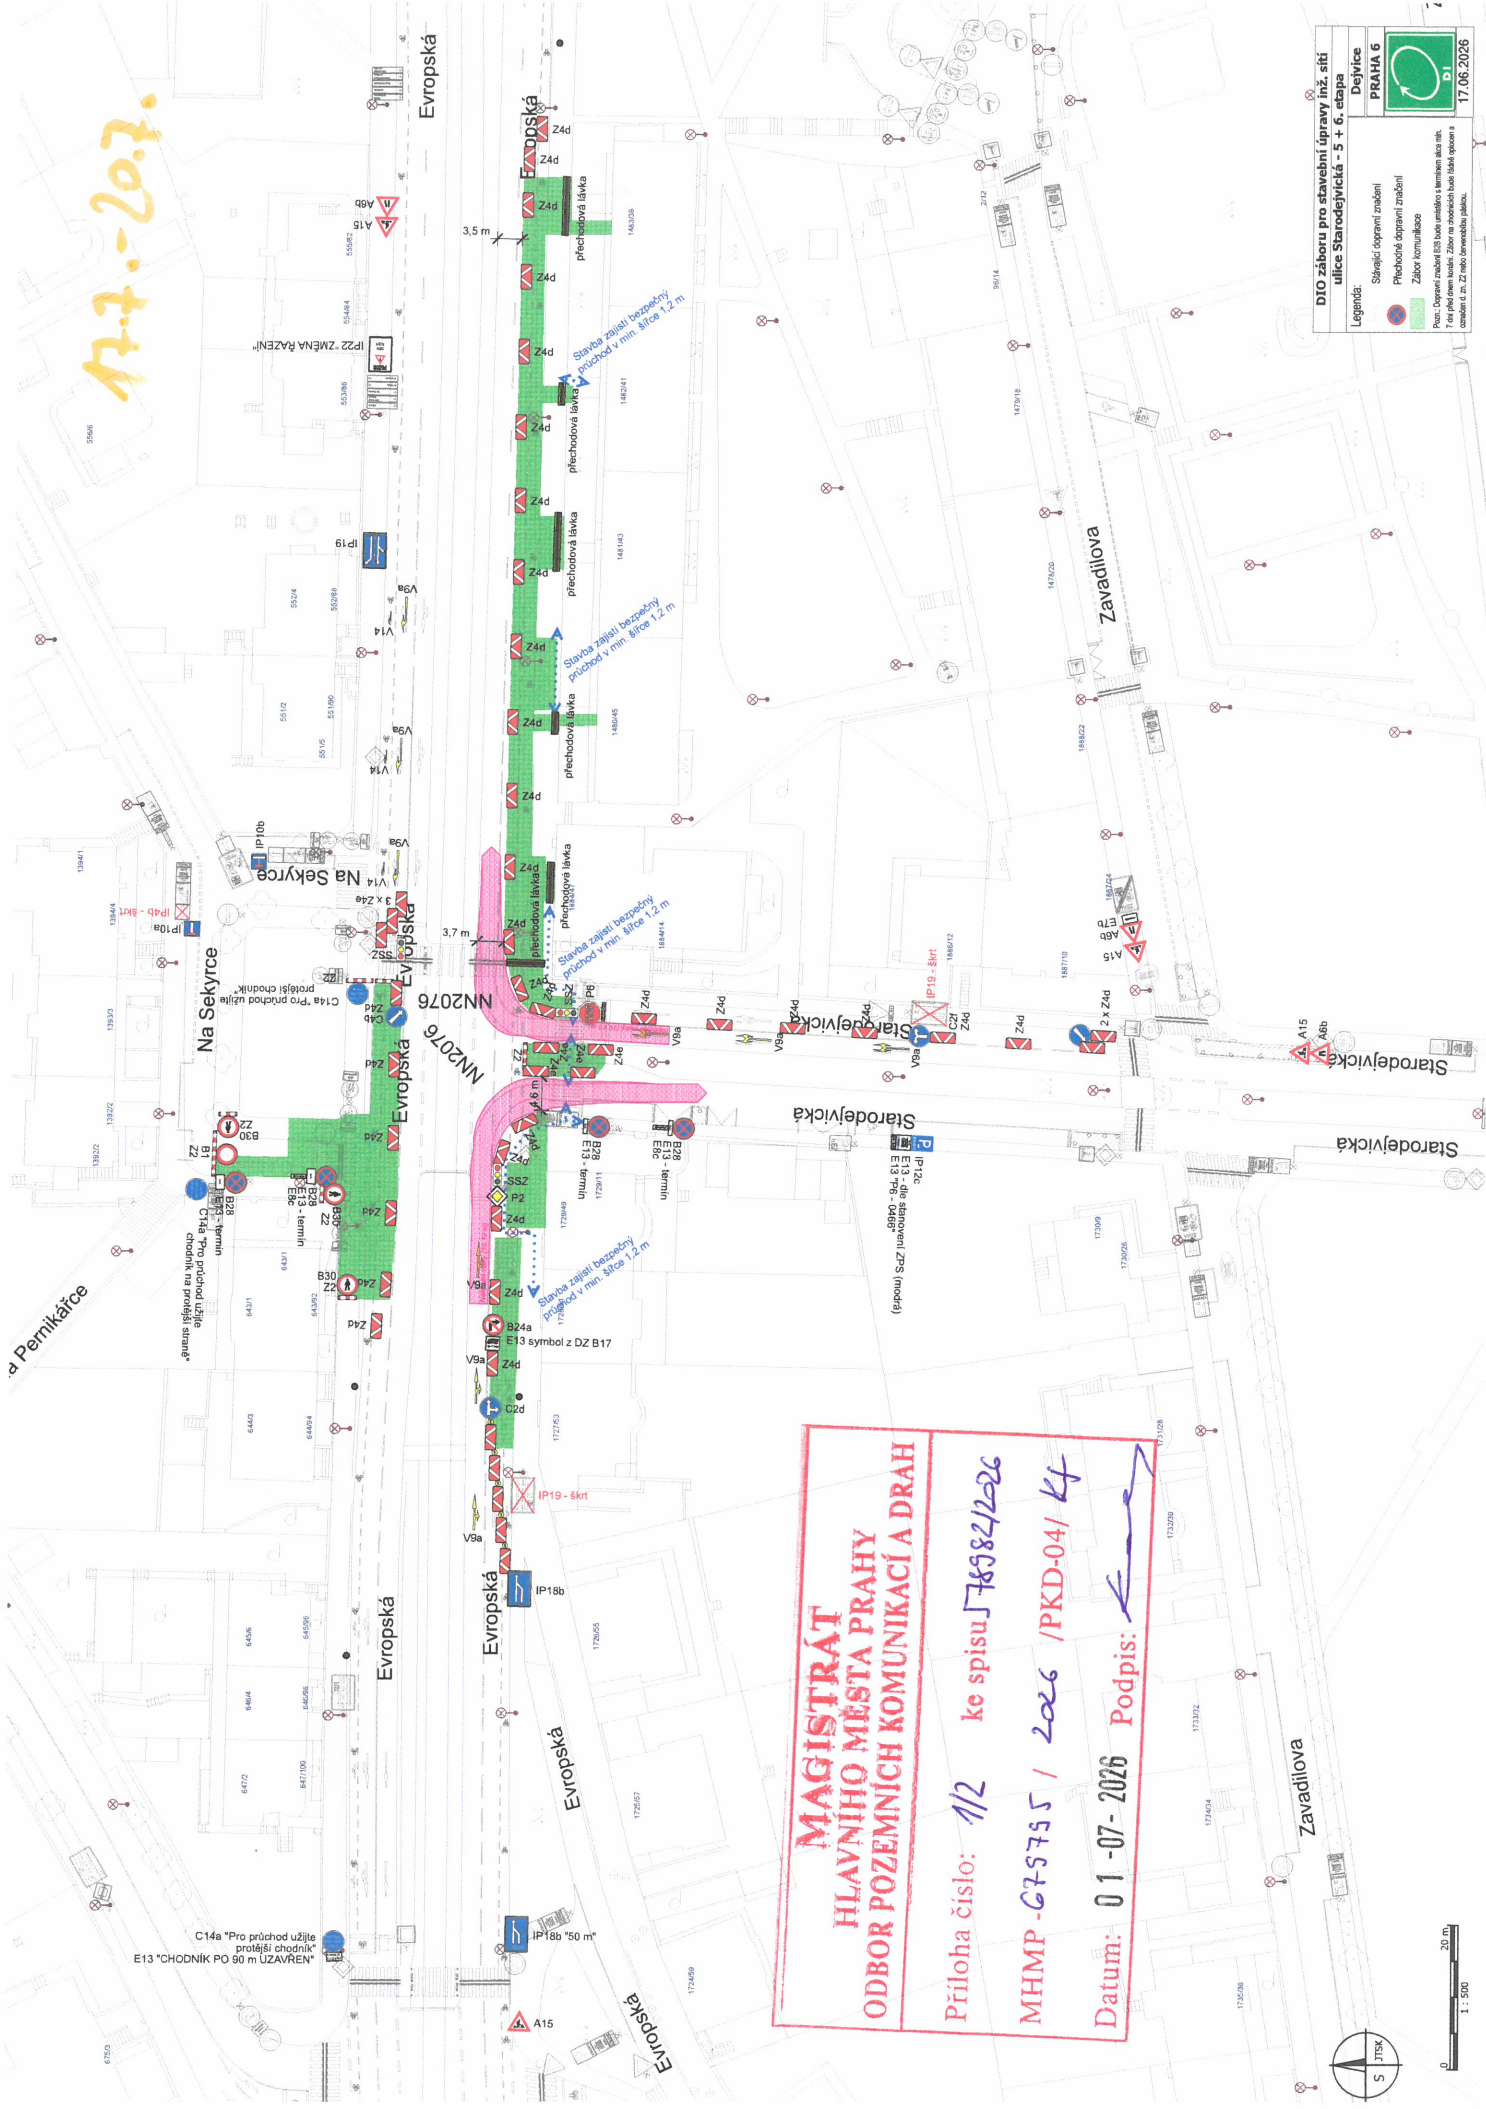


17.7.-2026




<b>DIO záborů pro stavební úpravy inž. sítě ulice Starodělvická - 5 + 6. etapa</b>	
Legenda:	<ul style="list-style-type: none"> <li>Stavební úpravy znečistění</li> <li>Přechodové úpravy znečistění</li> <li>Zábor komunikace</li> </ul>
Dotyčnice:	PRAHA 6
	17.06.2026

**MAGISTRÁT  
HLAVNÍHO MĚSTA PRAHY  
ODBOR POZEMNÍCH KOMUNIKACÍ A DRAH**

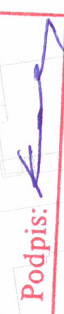Příloha číslo: 1/2 ke spisu 78582/2026  
 MHMP-075755 / 2026 /PKD-04/ K4  
 Datum: 01-07-2026 Podpis: 



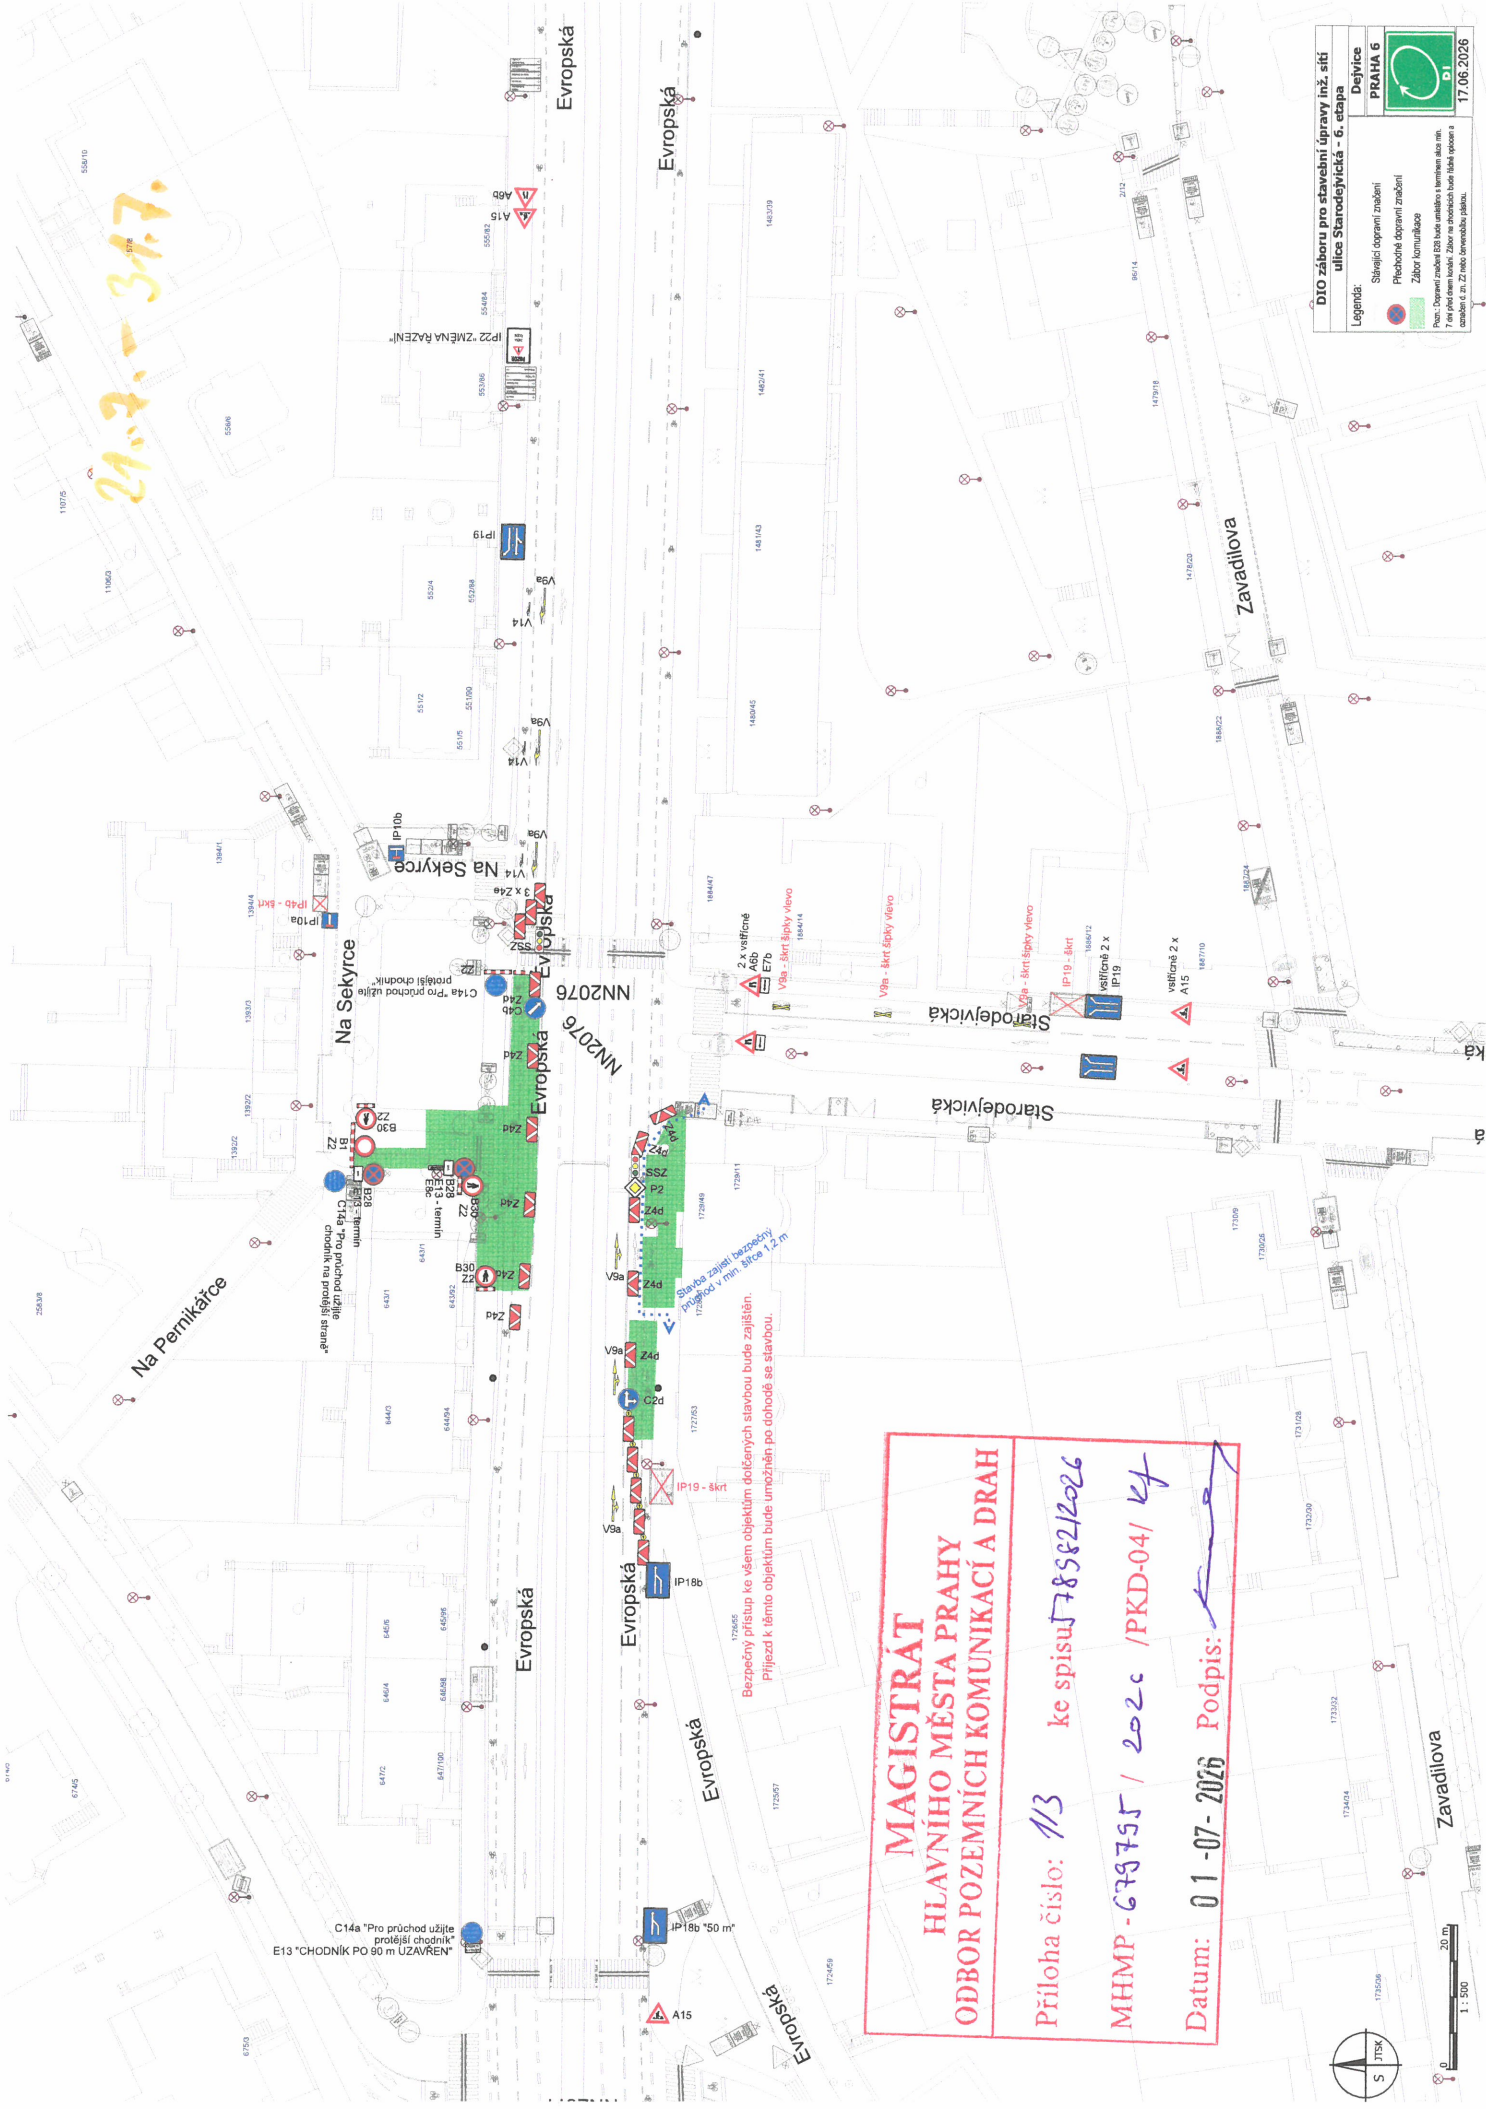

29.7.2026 34.7.

**MAGISTRÁT  
HLAVNÍHO MĚSTA PRAHY  
ODBOR POZEMNÍCH KOMUNIKACÍ A DRAH**

Příloha číslo: 1/3 ke spisu J78582/2026  
 MHMP - 67975J / 2020 / PKD-04/ Kf  
 Datum: 01-07-2026 Podpis: *[Signature]*

Bezpečný přístup ke všem objektům dotčených stavbou bude zajištěn.  
Přijezd k těmto objektům bude umožněn po dohodě se stavbou.

Slavba zajistí bezpečný průchod v min. šířce 12 m

C14a "Pro průchod užitje protější chodník E13 "CHODNÍK PO 90 m UZÁVŘEN"

**DIO záboru pro stavební úpravu inž. sítí ulice Starodejvická - 6. etapa**

Legenda:

- Stavební dopravní značení
- Přechodné dopravní značení
- Zábor komunikace

Pozn.: Dopravní značení B30 bude umístěn v křižovatce ulic sítě 7 km před dlešnou křižov. Zábor na dvořech bude blokován kombinací n. z. 20 nebo barierovými plázy.

Dejvice  
 PRAHA 6  
 17.06.2026

