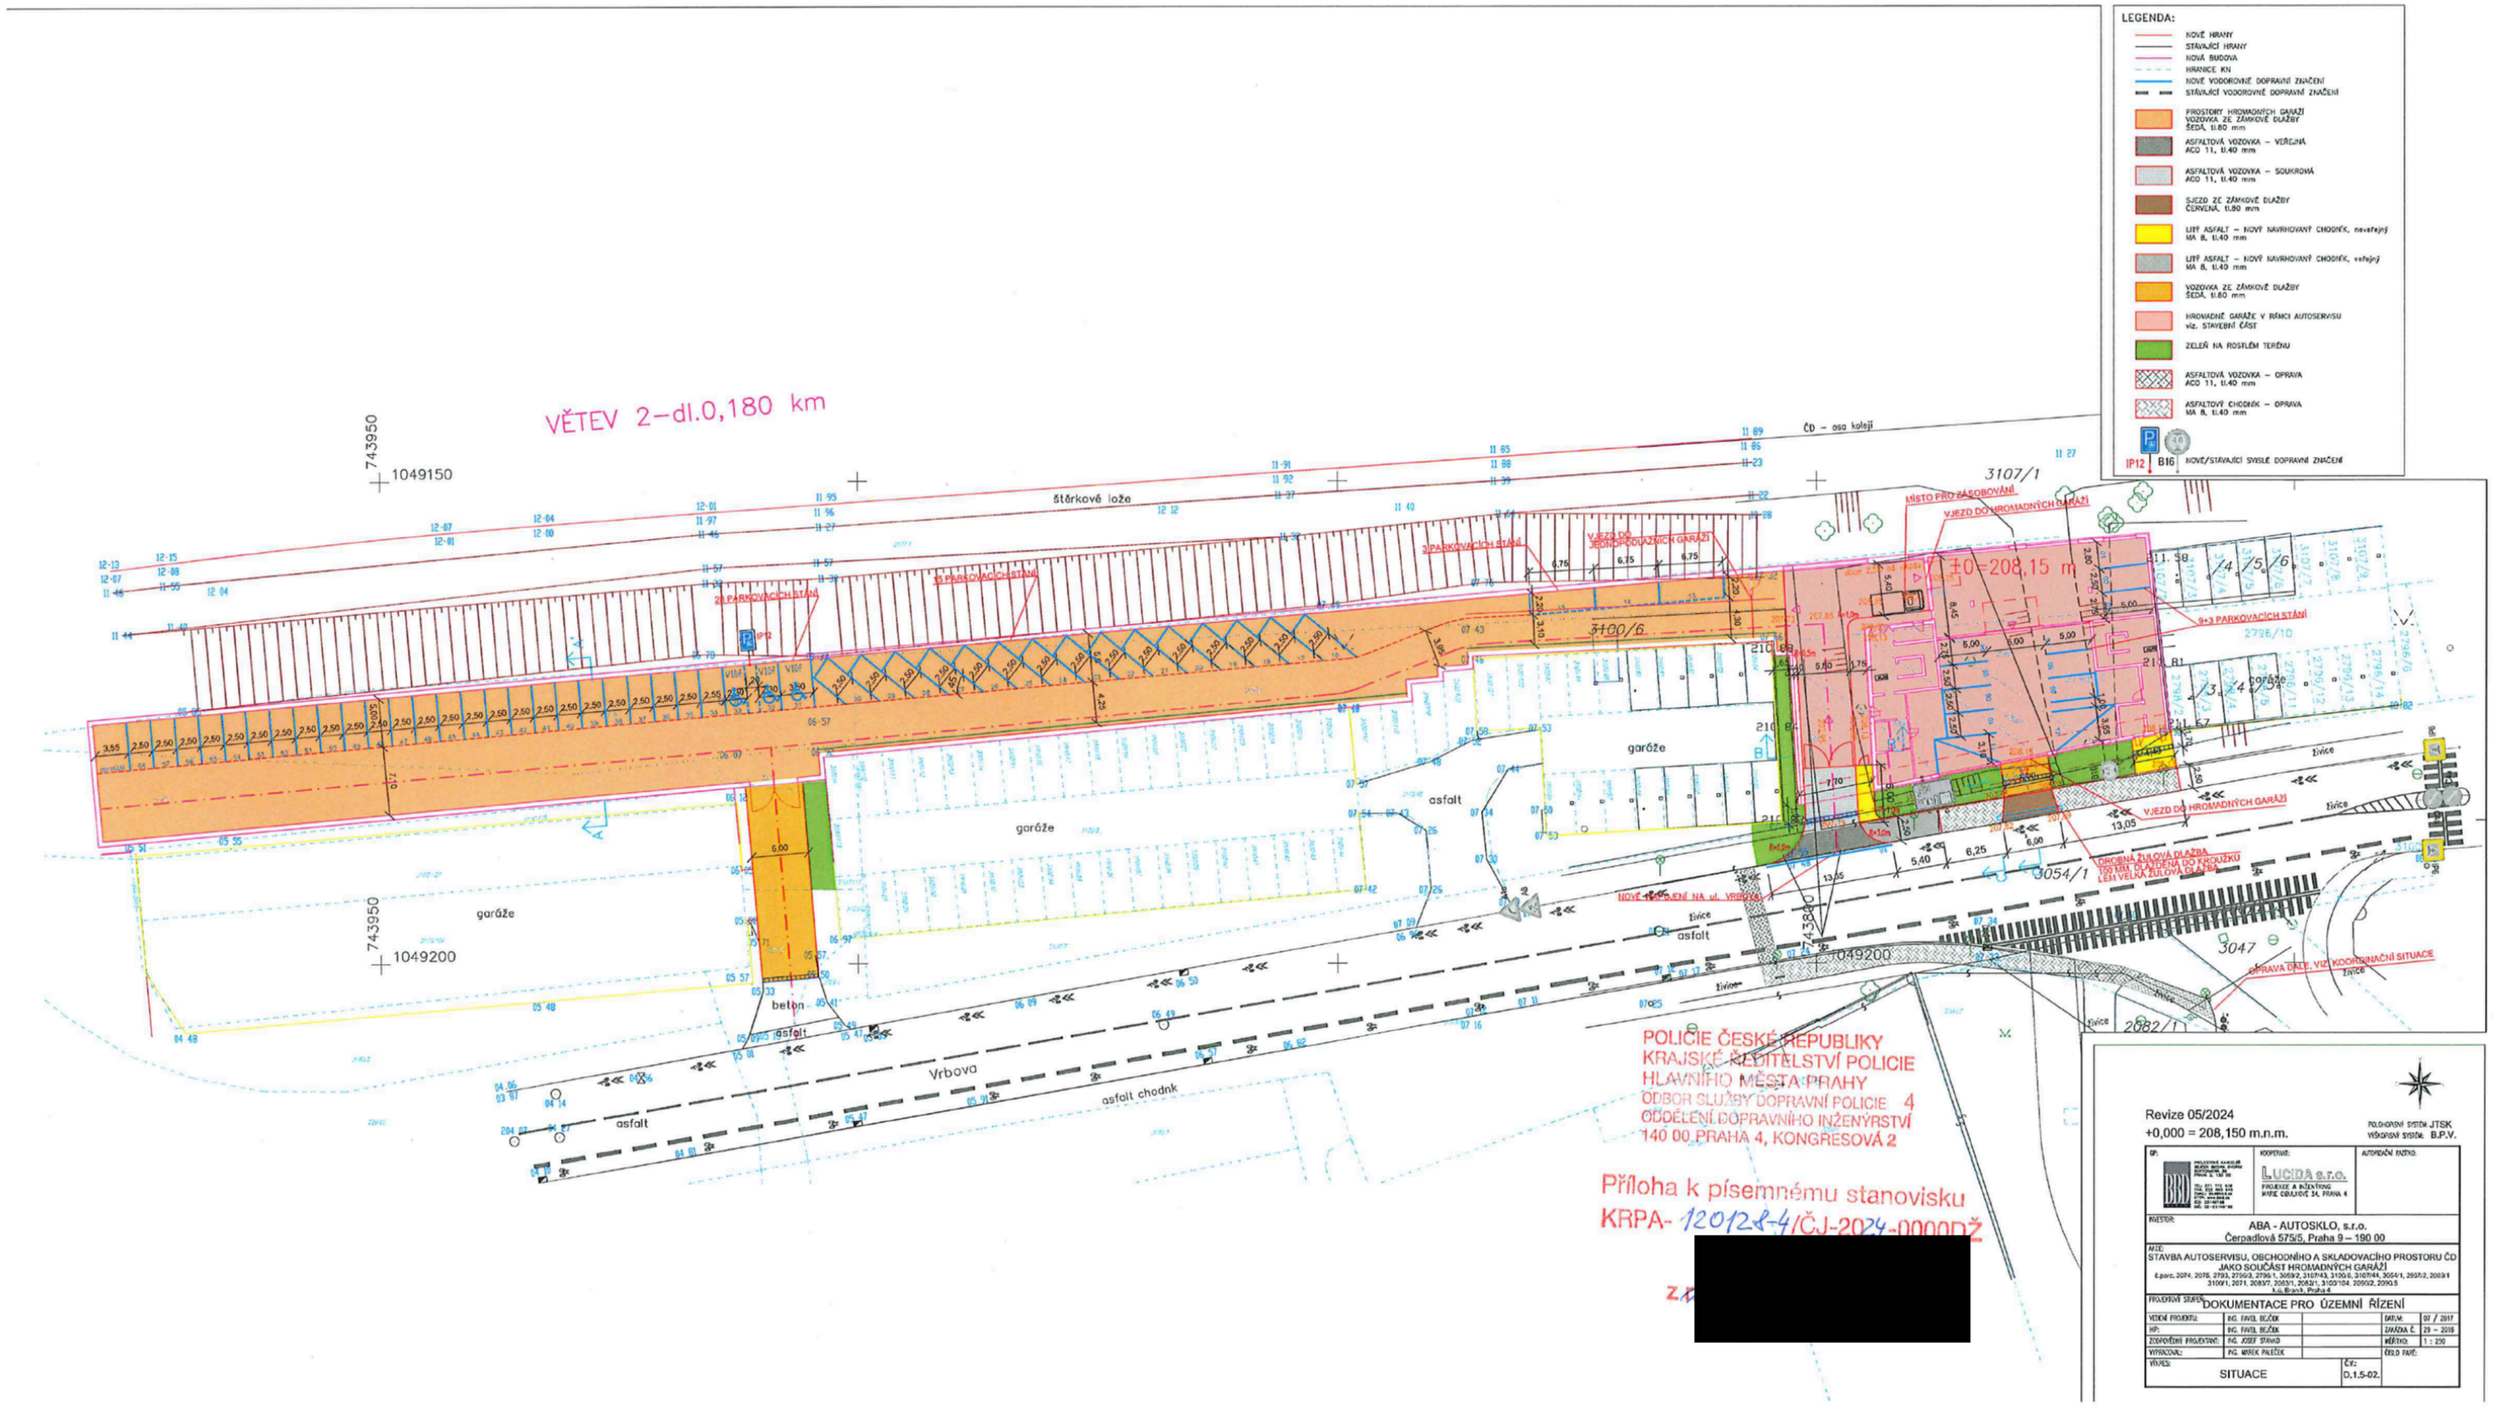
LEGENDA:
NOVÉ HRANY
STÁVAJÍCÍ HRANY
NOVÁ BODOVA
HRANICE KN
NOVÉ VODOROVNÉ DOPRAVNÍ ZNAČENÍ
STÁVAJÍCÍ VODOROVNÉ DOPRAVNÍ ZNAČENÍ
PROSTORY HROMADNÝCH GARÁŽÍ VOZOVKA ZE ZÁMKOVÉ DLAŽBY ŠEDÁ, tl.80 mm
ASFALTOVÁ VOZOVKA – VEŘEJNÁ ACO 11, tl.40 mm
ASFALTOVÁ VOZOVKA – SOUKROMÁ ACO 11, tl.40 mm
SJEZD ZE ZÁMKOVÉ DLAŽBY ČERVENÁ, tl.80 mm
LITÝ ASFALT – NOVÝ NAVRHOVANÝ CHODNÍK, neveřejný MA 8, tl.40 mm
LITÝ ASFALT – NOVÝ NAVRHOVANÝ CHODNÍK, veřejný MA 8, tl.40 mm
VOZOVKA ZE ZÁMKOVÉ DLAŽBY ŠEDÁ, tl.80 mm
HROMADNÉ GARÁŽE V RÁMCI AUTOSERVISU viz. STAVEBNÍ ČÁST
ZELEŇ NA ROSTLÉM TERÉNU
ASFALTOVÁ VOZOVKA – OPRAVA ACO 11, tl.40 mm
ASFALTOVÝ CHODNÍK – OPRAVA MA 8, tl.40 mm
IP12 B16 NOVÉ/STÁVAJÍCÍ SVISLÉ DOPRAVNÍ ZNAČENÍ
VĚTEV 2–dl.0,180 km
743950
1049150
štěrkové lože
ČD – osa koleji
3107/1
MÍSTO PRO ÁSOBOVÁNÍ
VJEZD DO HROMADNÝCH GARÁŽÍ
3 PARKOVACÍCH STÁNÍ
VJEZD DO JEDNOPODLAŽNÍCH GARÁŽÍ
20 PARKOVACÍCH STÁNÍ
15 PARKOVACÍCH STÁNÍ
±0=208,15 m
9+3 PARKOVACÍCH STÁNÍ
3100/6
garáže
asfalt
2796/10
zpevněná plocha
Ivice
VJEZD DO HROMADNÝCH GARÁŽÍ
DROBNÁ ŽULOVÁ DLAŽBA 100 EBL DLAŽENA DO KROUŽKU LEM VELKÁ ŽULOVÁ DLAŽBA
3054/1
NOVÉ VEDENÍ NA ul. VRBOVA
743840
1049200
3047
ÚPRAVA DLE VIZ. KOORDINAČNÍ SITUACE
2082/1
beton
Vrbova
asfalt chodník
POLICIE ČESKÉ REPUBLIKY
KRAJSKÉ ŘEDITELSTVÍ POLICIE
HLAVNÍHO MĚSTA PRAHY
ODBOR SLUŽBY DOPRAVNÍ POLICIE 4
ODDĚLENÍ DOPRAVNÍHO INŽENÝRSTVÍ
140 00 PRAHA 4, KONGRESOVÁ 2
Příloha k písemnému stanovisku
KRPA- 120128-4/ČJ-2024-0000DŽ
Revize 05/2024
+0,000 = 208,150 m.n.m.
POLOHOVÝ SYSTÉM JTSK
VÝŠKOVÝ SYSTÉM B.P.V.
GP:
KOORDINÁT:
LUCIDA s.r.o.
PROJEKCE A INŽENÝRING
MIREK CIBULKOVÉ 34, PRAHA 4
AUTORSKÝ DOZOR:
INVESTOR:
ABA - AUTOSKLO, s.r.o.
Čerpadlová 575/5, Praha 9 – 190 00
AKCE:
STAVBA AUTOSERVISU, OBCHODNÍHO A SKLADOVACÍHO PROSTORU ČD JAKO SOUČÁST HROMADNÝCH GARÁŽÍ
k.p.orc. 2074, 2075, 2793, 2795/3, 2796/1, 3059/2, 3107/43, 3100/8, 3107/44, 3054/1, 2597/2, 2083/1, 3100/1, 2071, 2087/7, 2083/1, 2082/1, 3107/104, 2050/2, 2090/5
k.ú. Braník, Praha 4
PROVEDENÍ STAVBY:
DOKUMENTACE PRO ÚZEMNÍ ŘÍZENÍ
VEDOUCÍ PROJEKTU: ING. PAVEL BEŽEK
HIP: ING. PAVEL BEŽEK
ZODPOVĚDNÝ PROJEKTANT: ING. JOSEF ŠPANĚL
VYPRACOVAL: ING. MIREK PALEČEK
DATUM: 07 / 2017
ZAKÁZKA Č. 29 – 2018
MĚŘÍTKO: 1 : 250
ČÍSLO PARÉ:
VÝKRES: SITUACE
ČÍS: D.1.5-02.