

Etapa č. 1+2  
Výkres č. 1

S JTSK  
Měřítko:  
Formát: 2x4

**Detail vybraných DZ:**

2

**POZOR**

!

UL. SUCHDOLSKÁ  
SIL. II/241 SMĚR  
PRAHA - SUCHDOL  
UZAVŘENA

4

PRAHA-SUCHDOL

5

HOROMĚŘICE

**MAGISTRÁT  
HLAVNÍHO MĚSTA PRAHY  
ODBOR POZEMNÍCH KOMUNIKACÍ A DRAH**

Příloha číslo: 111 ke spisu 665768/226

MHMP-697648 / 2026 / PKD-04 / Kf

Datum: 07-07-2026 Podpis:

Etapa č. 1+2


Výkres č. 5

**MAGISTRÁT  
HLAVNÍHO MĚSTA PRAHY  
ODBOR POZEMNÍCH KOMUNIKACÍ A DRAH**

Priloha číslo: 1/2 ke spisu 669768/2024


MHMP - 657048 / 2024 / PKD-04/K4

Datum: 08-07-2026 Podpis: *Kusý*

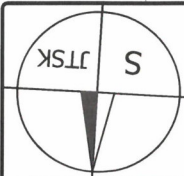

Měřítko: 1:1000

Formát: A4

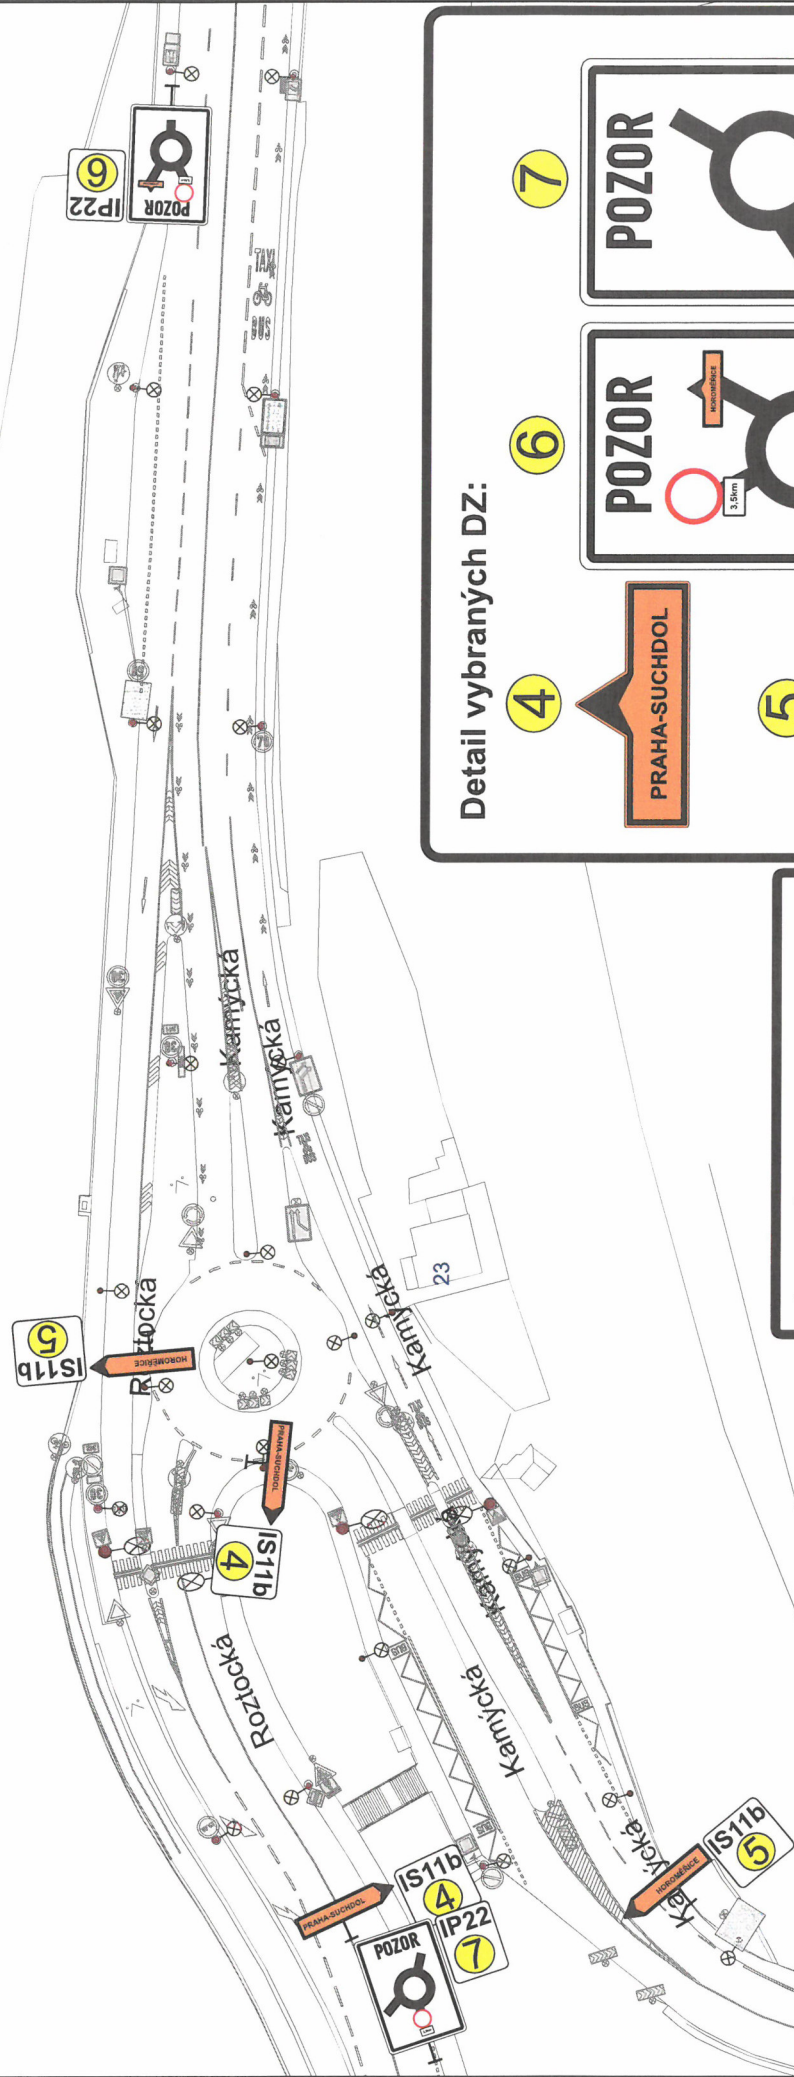


Detail vybraných DZ:


4



6

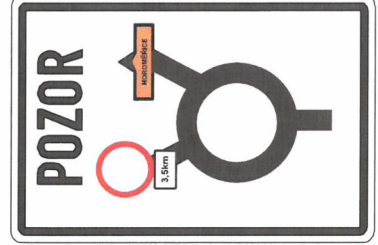

7

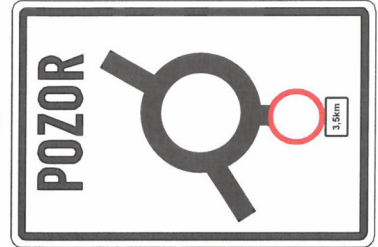

5




**Legenda:**



Navržené přechodné svíslé dopravní značení




Stávající svíslé dopravní značení

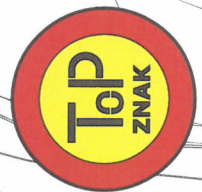

Etapa č. 1+2

Výkres č. 6

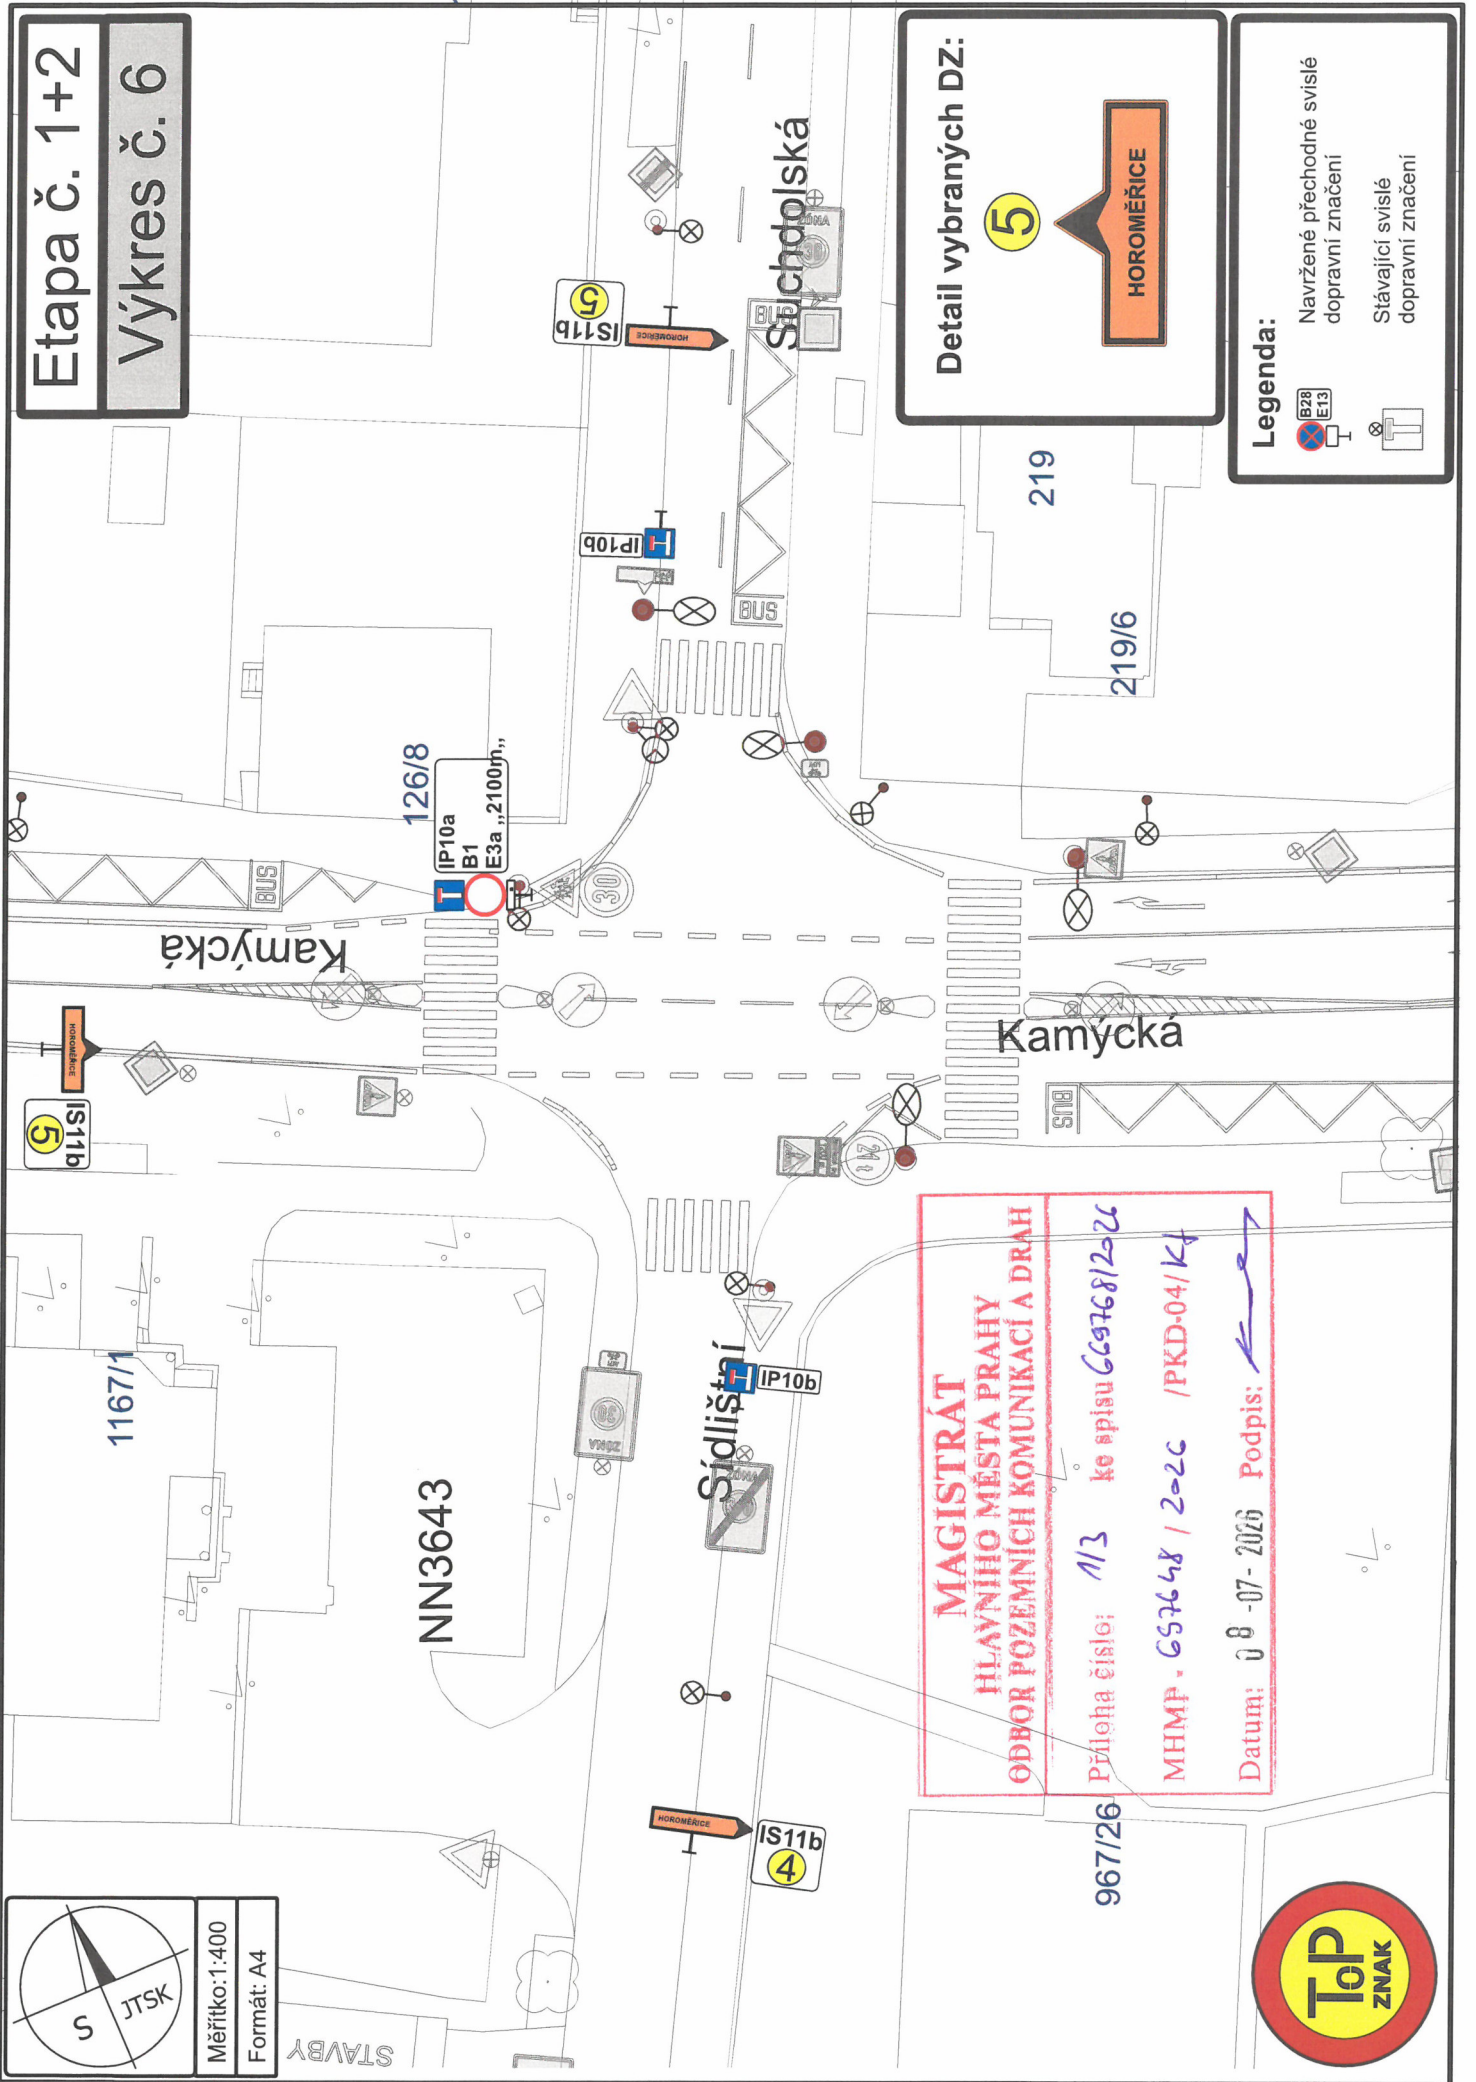

Detail vybraných DZ:

5


HOROMĚŘICE

Legenda:

- Navržené přechodné svíslé dopravní značení
- Stávající svíslé dopravní značení

**MAGISTRÁT  
HLAVNÍHO MĚSTA PRAHY  
ODBOR POZEMNÍCH KOMUNIKACÍ A DRAH**

Příloha číslo: 1/3 ke spisu 669768/2026  
MHMP - 657648 / 2020 / PKD-04/kf  
Datum: 08-07-2026 Podpis:

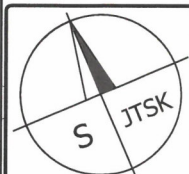

Měřítko: 1:400

Formát: A4

STAVBY

Etapa č. 1+2

Výkres č. 7

Jejsovo náměstí

Internacionální

Kamýcká

Kamýcká

1251/3

Detail vybraných DZ:

5

HOROMĚŘICE

Legenda:

- Navržené přechodné svíslé dopravní značení
- Stávající svíslé dopravní značení

**MAGISTRÁT**  
 HLAVNÍHO MĚSTA PRAHY  
 ODBOR POZEMNÍCH KOMUNIKACÍ A DRAH

Průloha číslo: *1/5* ke spisu *665768/2020*  
 MHMP - *665768 / 2020* /PKD-04/KF  
 Datum: *08-07-2020* Pořpis: *[Signature]*

IP10a  
B1  
E3a „1600m“


IP10b

IP10b

IS11b  
4

IS11b  
5

IS11b  
5

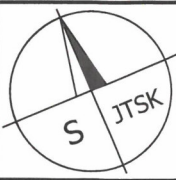


Měřítko: 1:400

Formát: A4



Etapa č. 1+2

Výkres č. 8

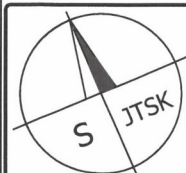

Měřítko: 1:400

Formát: A4

15/153

1292/155

27/150

64/151b

Dvorská

Kamýčká

IP10a  
B1  
E3a „760m“  
14/24

IP10b

IS11b

**MAGISTRÁT  
HLAVNÍHO MĚSTA PRAHY  
ODBOR POZEMNÍCH KOMUNIKACÍ A DRAH**

Príloha číslo: 11/5 ke spisu 665768/2026

MĚHMP - 657648 / 2026 / PKD-04/16f

Datum: 08-07-2026 Podpis: 

Detail vybraných DZ:

5

HOROMĚŘICE

Legenda:

Navržené přechodné svíslé dopravní značení

Stávající svíslé dopravní značení



**Etapa č. 1**  
**Výkres č. 2**

**MAGISTRÁT**  
**HLAVNÍHO MĚSTA PRAHY**  
**ODBOR POZEMNÍCH KOMUNIKACÍ A DRAH**

Příloha číslo: 1/6 ke spisu 669768/2026  
MHMP - 697648 / 2026 /PKD-04/1  
Datum: 08-07-2025 Podpis: *[Signature]*

**Legenda:**



- Navržené přechodné svisté dopravní značení
- Stávající svisté dopravní značení
- Zábor komunikace - rekonstrukce komunikace II/115
- Škrt stávajícího svistého dopravního značení

**Detail vybraných DZ:**

**2** **POZOR**  
UL. SUCHDOLSKÁ  
SIL. II/241 SMĚR  
PRAHA - SUCHDOL  
UZAVŘENA

**4** **PRAHA-SUCHDOL**

**5** **HOROMĚŘICE**

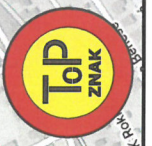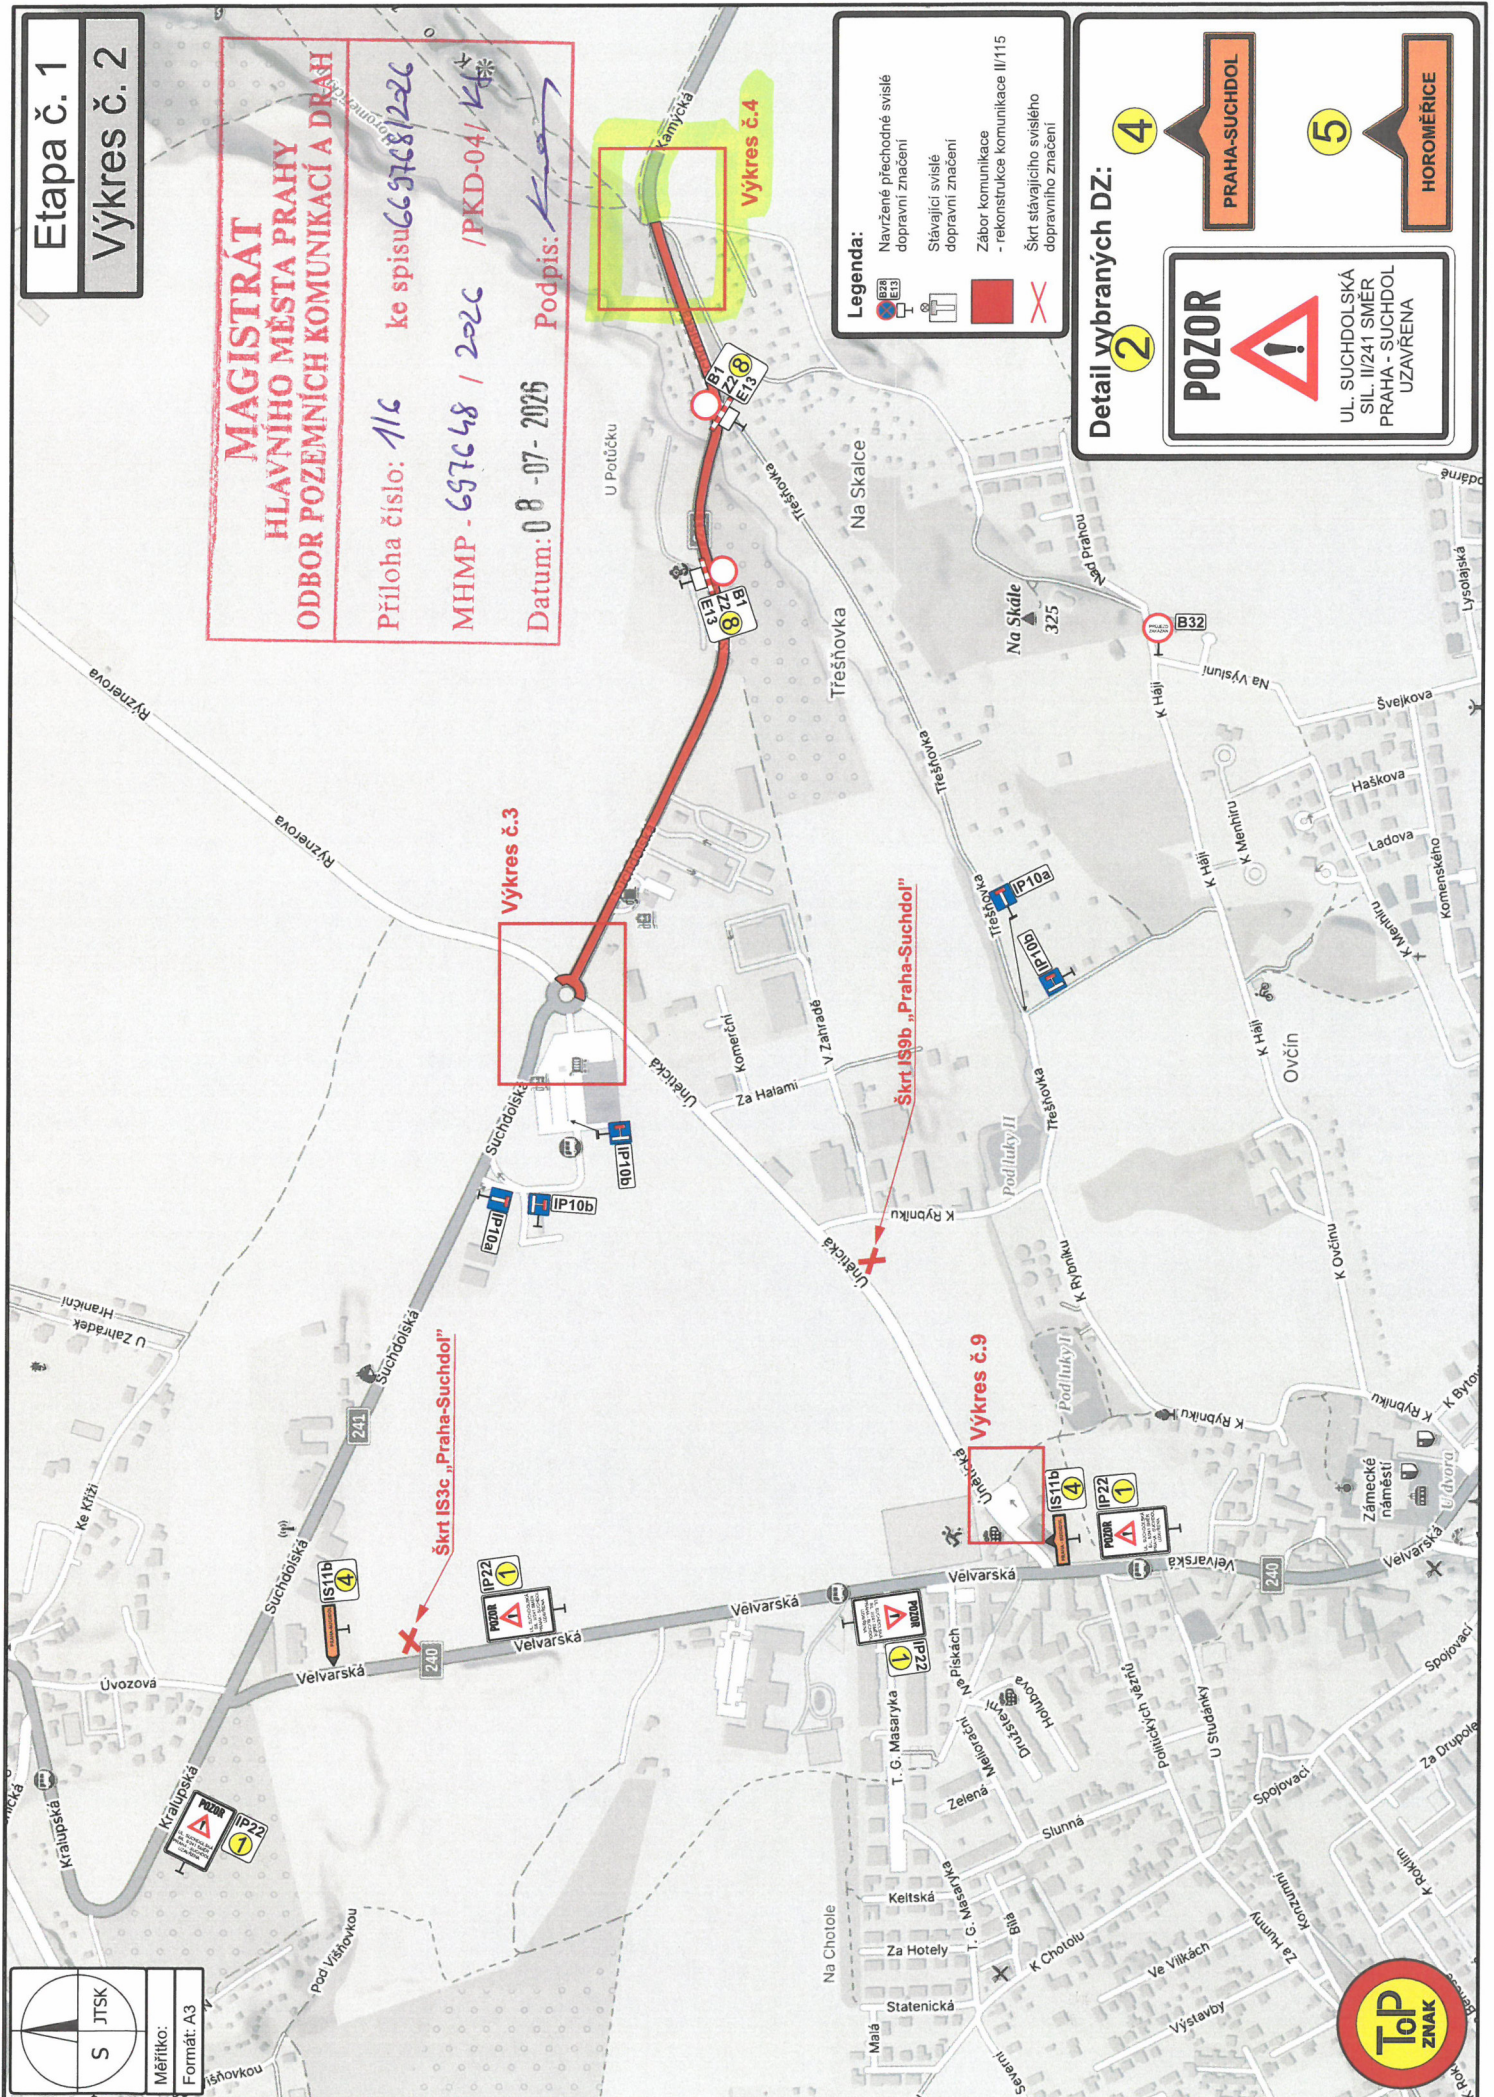



# Etapa č. 1+2


## Výkres č. 4

2216/9  
2216/8  
2216/7

**VIAGISTRÁT**  
HLAVNÍHO MĚSTA PRAHY  
ODBOR POZEMNÍCH KOMUNIKACÍ A DRAH

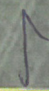Priloha číslo: 117 ke spisu 665768/2026  
MHMP-637648 / 2026 /PKD-04/K4  
Datum: 08-07-2026 Podpis: 

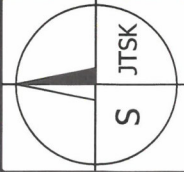	Měřítko:
	Formát: A4

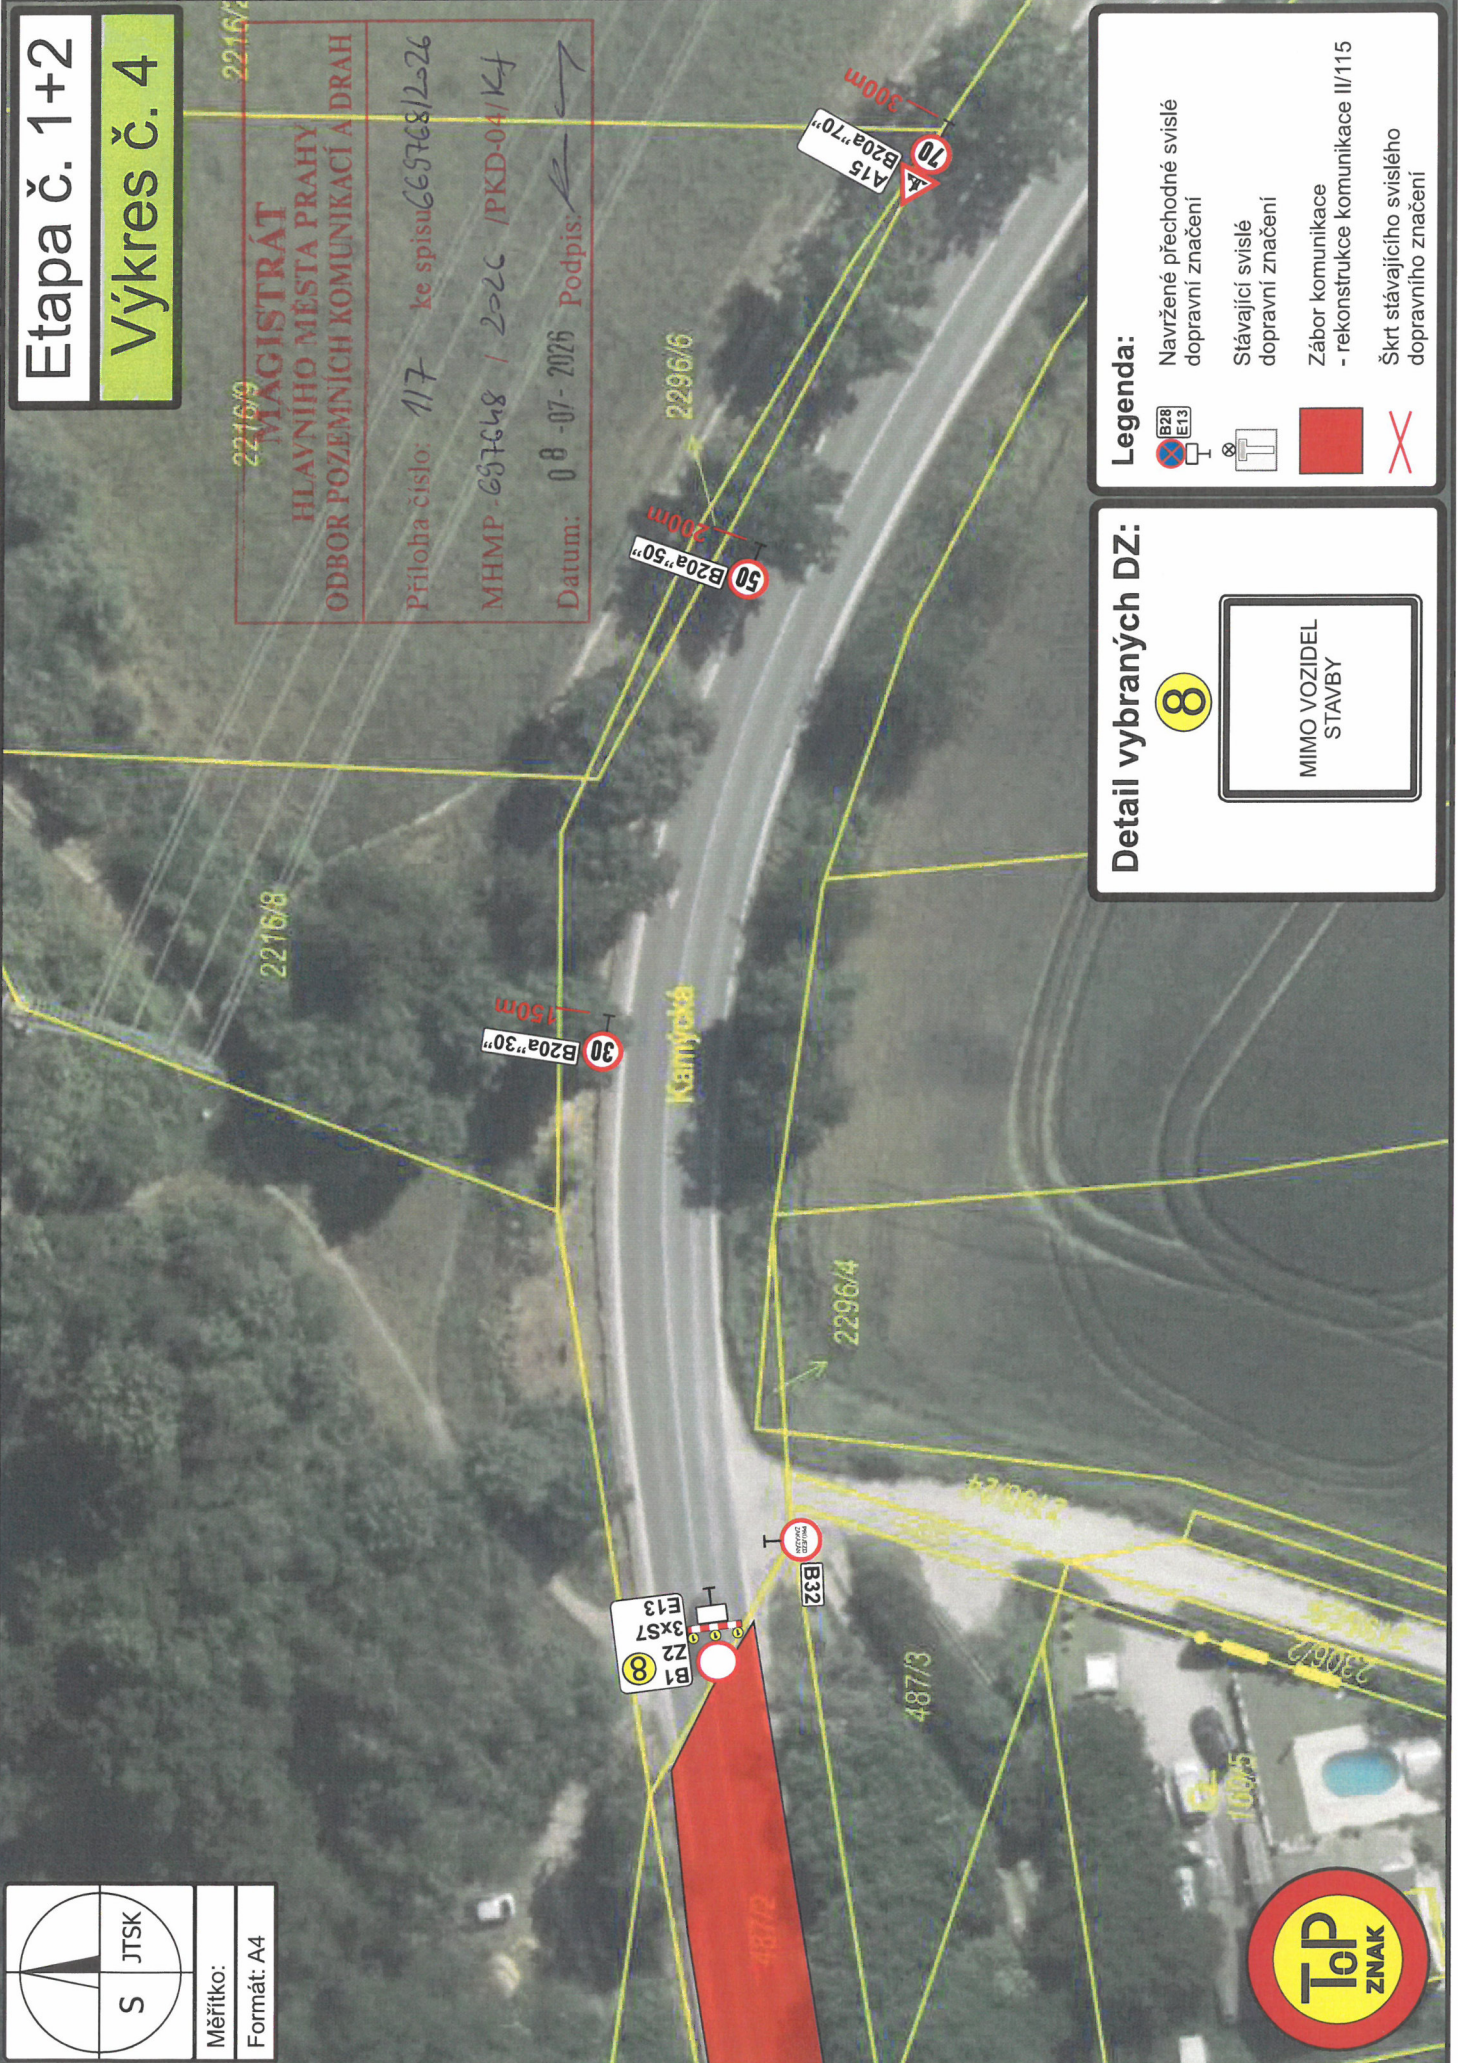
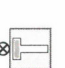




### Detail vybraných DZ:

**8**

MIMO VOZIDEL  
STAVBY

### Legenda:

-  Navržené přechodné svíslé dopravní značení
-  Stávající svíslé dopravní značení
-  Zábor komunikace - rekonstrukce komunikace II/115
-  Škrť stávajícího svíslého dopravního značení

