


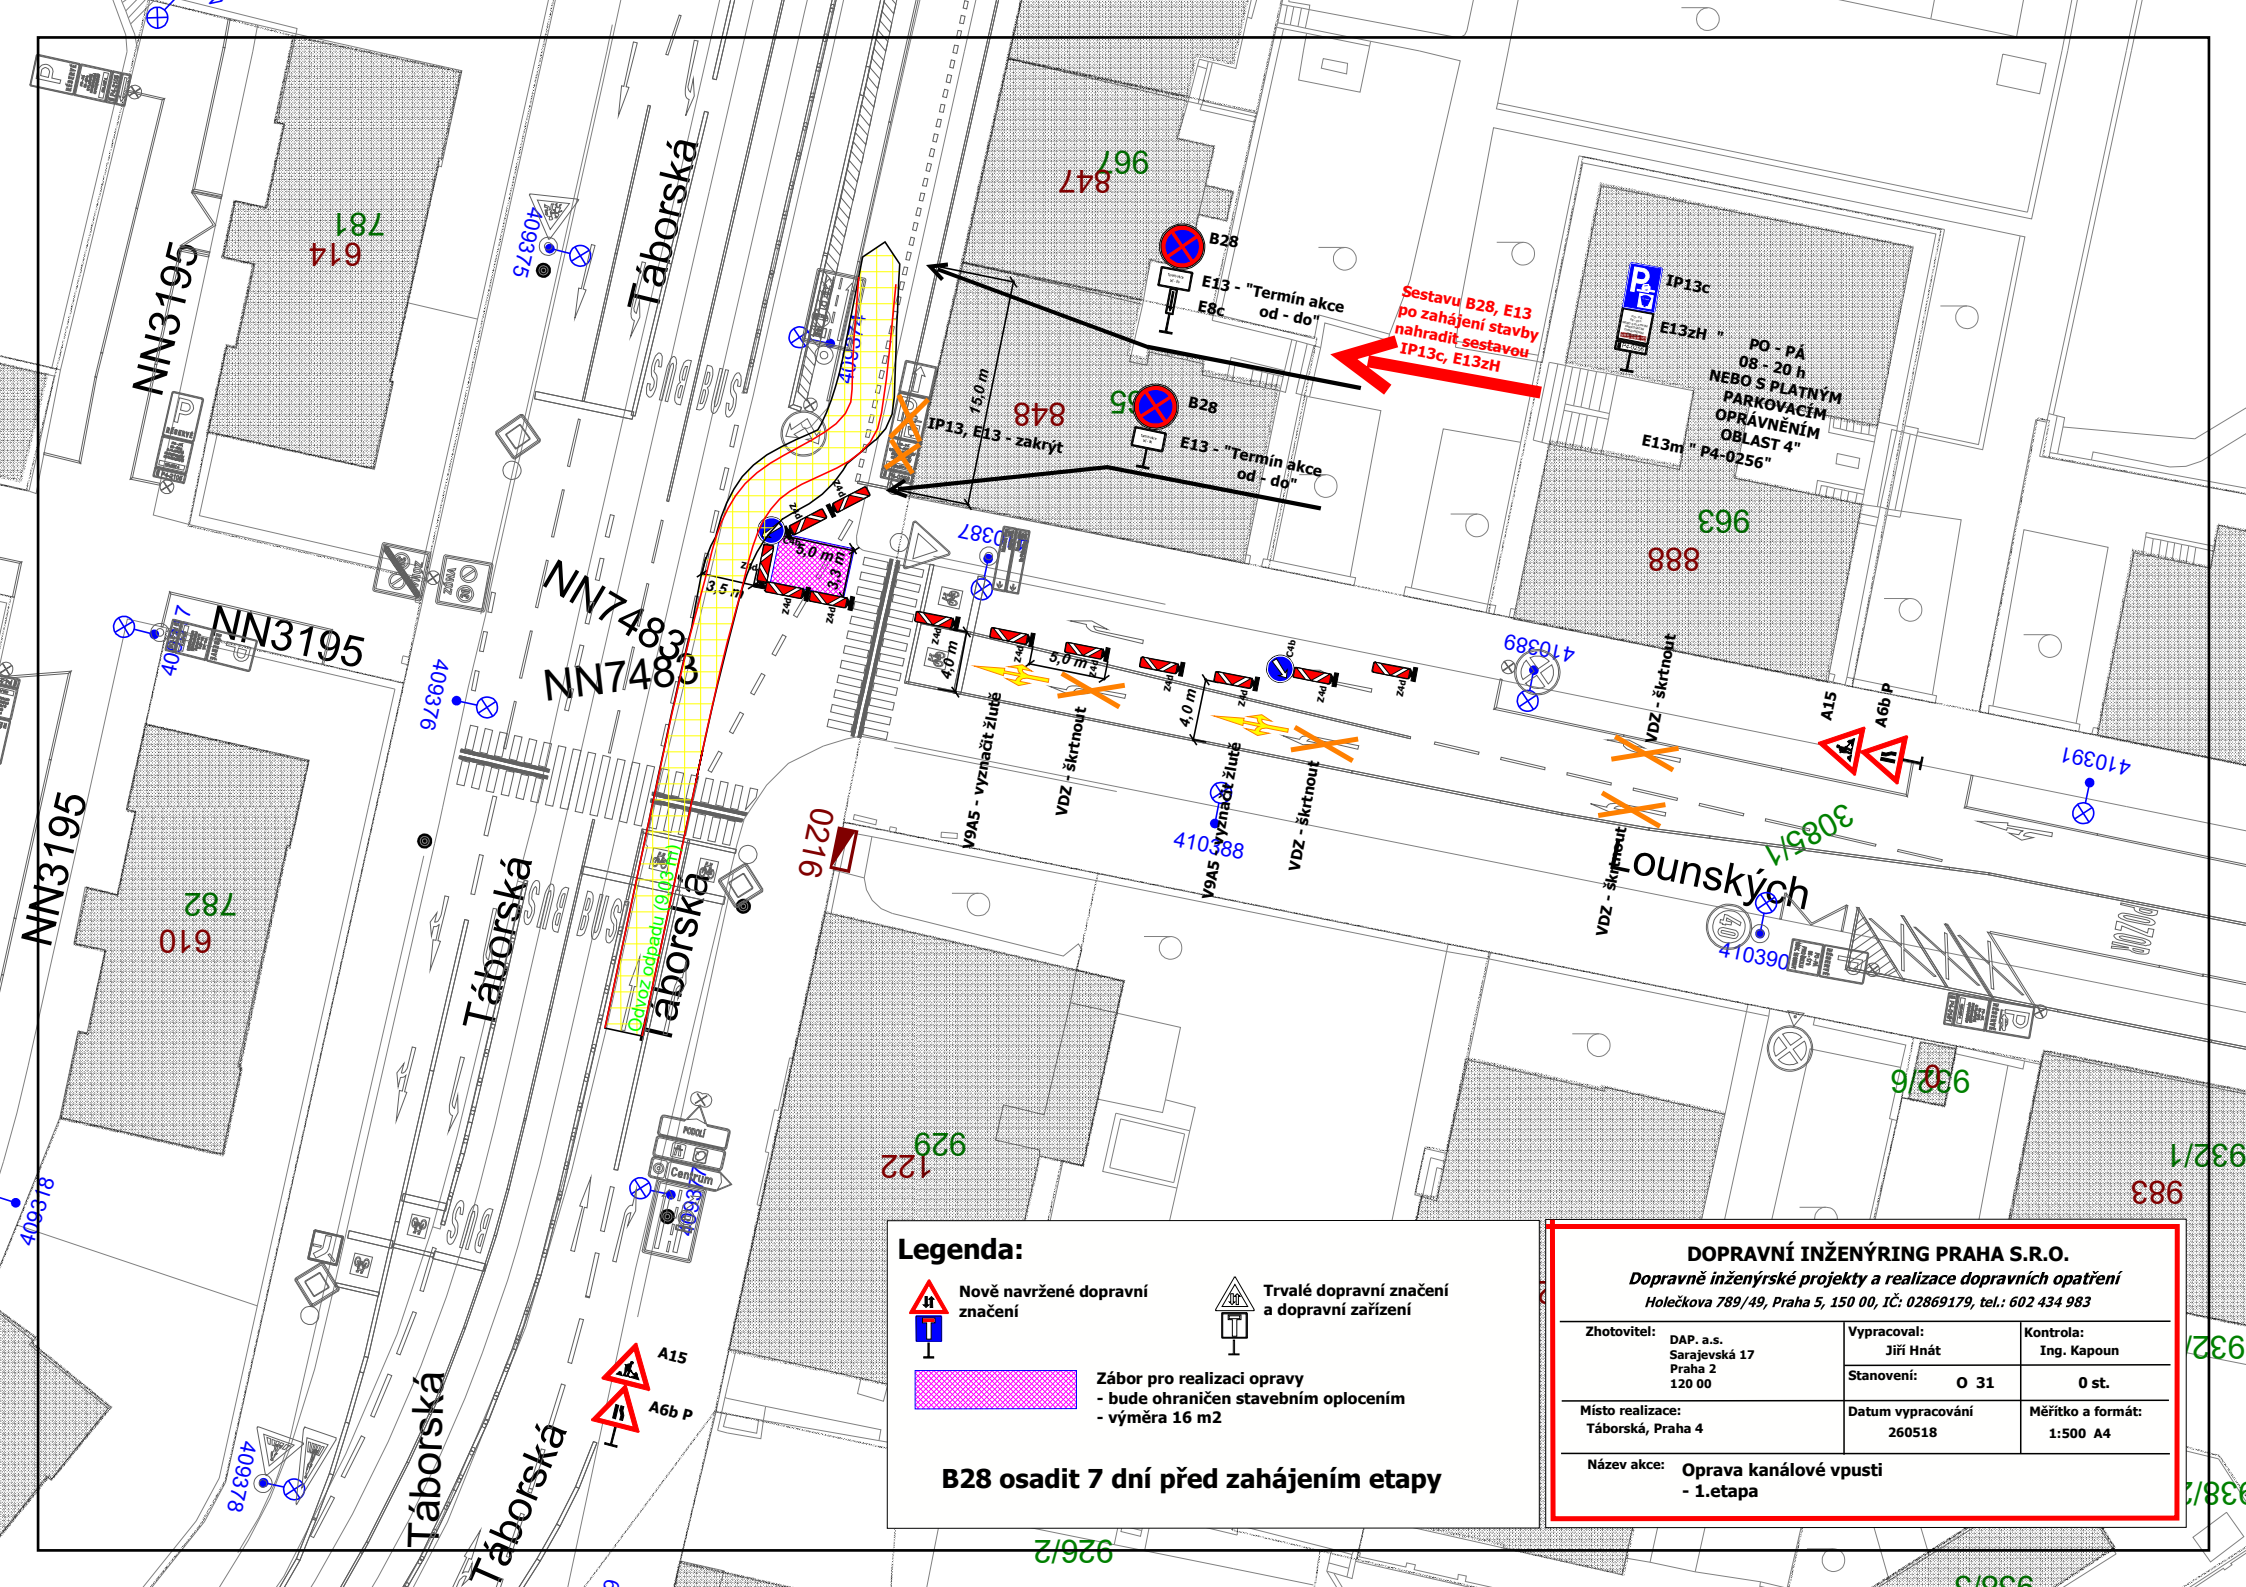


### Legenda:



Nově navržené dopravní značení



Trvalé dopravní značení a dopravní zařízení

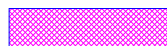

Zábor pro realizaci opravy  
- bude ohraničen stavebním oplocením  
- výměra 16 m<sup>2</sup>

**B28 osadit 7 dní před zahájením etapy**

### DOPRAVNÍ INŽENÝRING PRAHA S.R.O.

Dopravně inženýrské projekty a realizace dopravních opatření  
Holečkova 789/49, Praha 5, 150 00, IČ: 02869179, tel.: 602 434 983

|                  |                                                 |                    |           |                   |             |
|------------------|-------------------------------------------------|--------------------|-----------|-------------------|-------------|
| Zhotovitel:      | DAP. a.s.<br>Sarajevská 17<br>Praha 2<br>120 00 | Vypracoval:        | Jiří Hnát | Kontrola:         | Ing. Kapoun |
| Místo realizace: | Tábořská, Praha 4                               | Stanovení:         | O 31      |                   | 0 st.       |
| Název akce:      | Oprava kanálové vpusti<br>- 1.etapa             | Datum vypracování: | 260518    | Měřítko a formát: | 1:500 A4    |