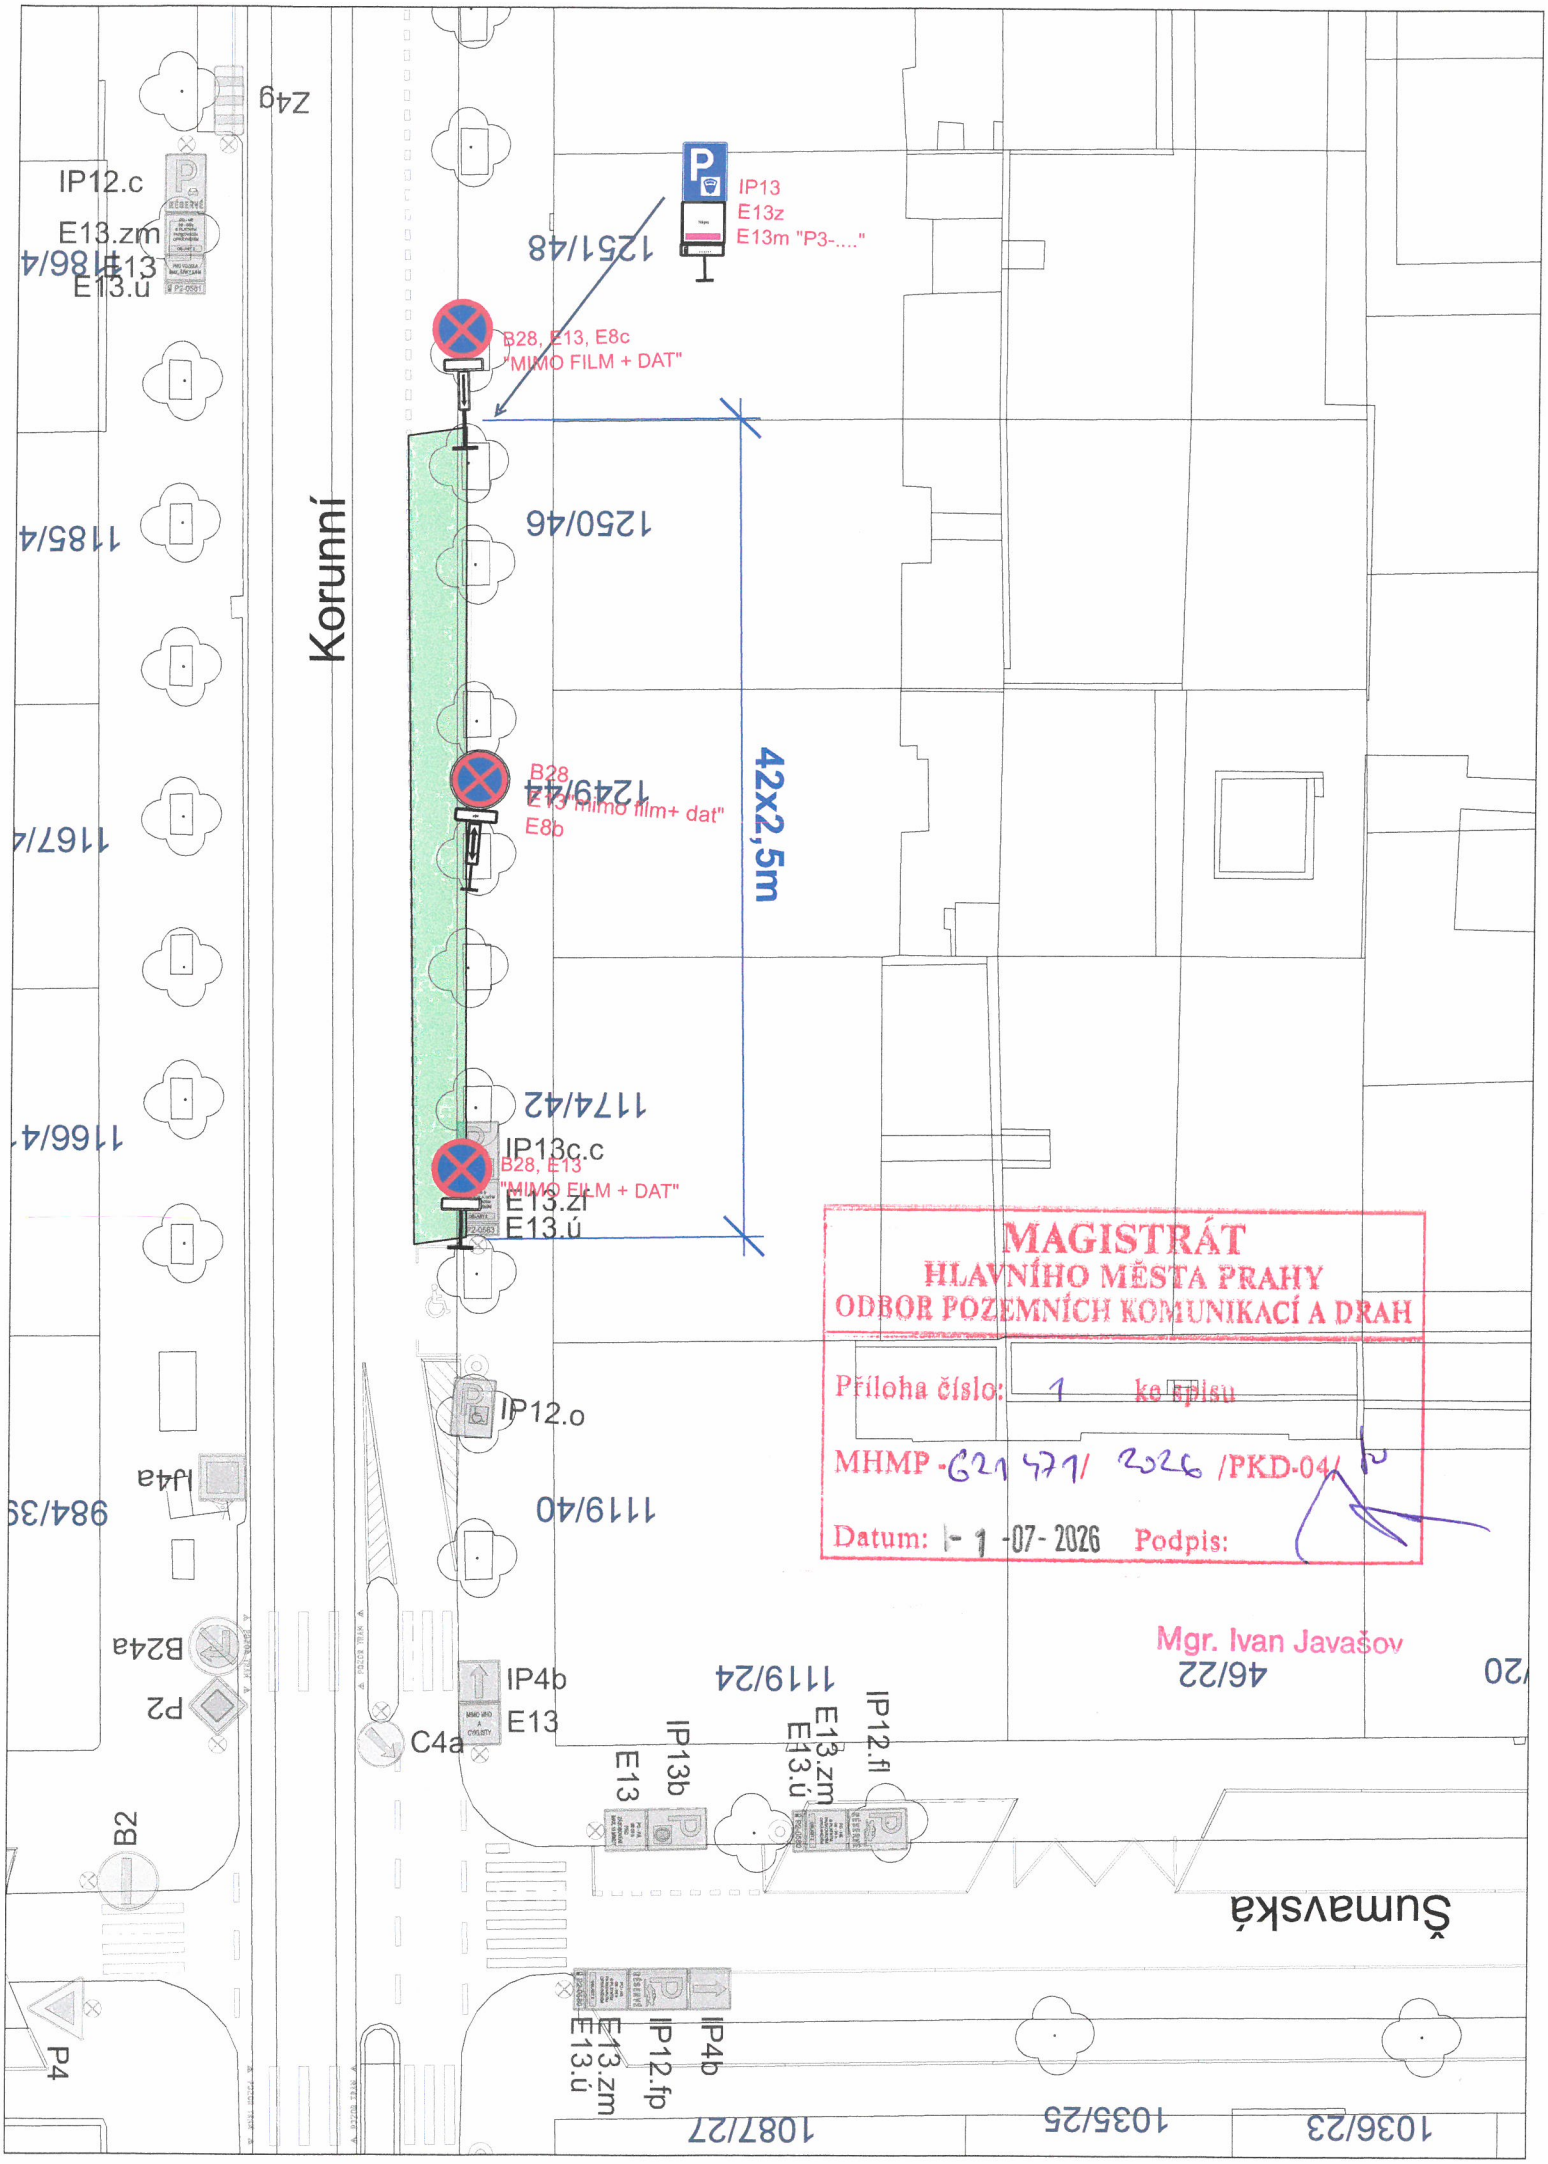
IP13
E13z
E13m "P3-...."
B28, E13, E8c
"MIMO FILM + DAT"
1251/48
1250/46
42x2,5m
B28
E13 mimo film+ dat"
E8b
1249/44
1174/42
IP13c.c
B28, E13
"MIMO FILM + DAT"
E13.zf
E13.ú
IP12.o
1119/40
IP4b
E13
C4a
1119/24
IP12.fl
E13.zm
E13.ú
IP13b
E13
IP12.fp
IP4b
E13.zm
E13.ú
Korunní
Šumavská
Z4g
IP12.c
E13.zm
E13
E13.u
1186/4
1185/4
1167/4
1166/4
984/39
J4a
B24a
P2
B2
P4
46/22
1087/27
1035/25
1036/23
MAGISTRÁT
HLAVNÍHO MĚSTA PRAHY
ODBOR POZEMNÍCH KOMUNIKACÍ A DRAH
Příloha číslo: 1 ke spisu
MHMP-621471/2026/PKD-04/
Datum: 1-07-2026 Podpis:
Mgr. Ivan Javašov