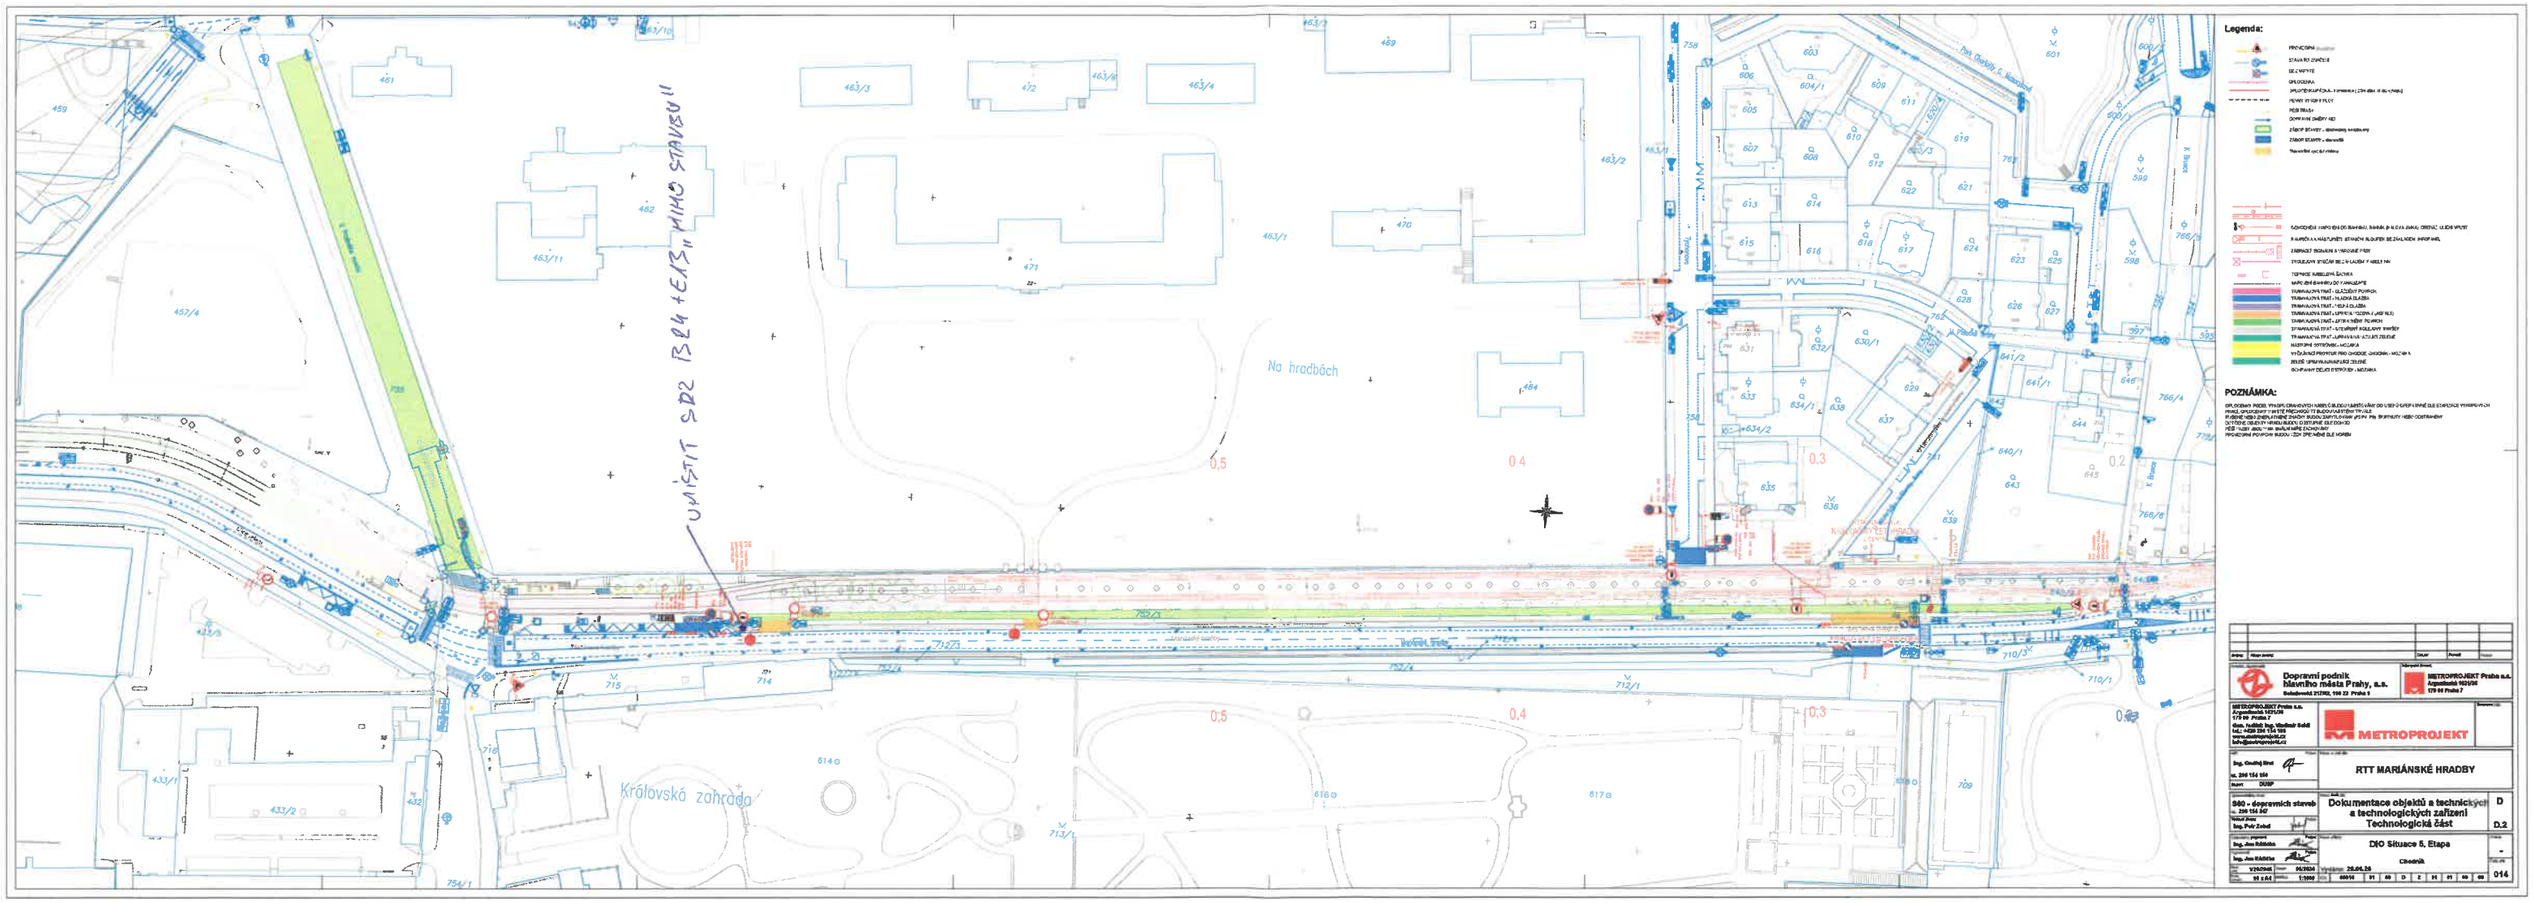

MAGISTRÁT
HLAVNÍHO MĚSTA PRAHY
ODBOR POZEMNÍCH KOMUNIKACÍ A DRAH

Příloha číslo: 1 ke spisu 664931/2026

MHMP-702962 / 2026 /PKD-04/V0

Datum: 10.4.2026 Podpis: