

Situace provizorního DZ - změna č. 3
období: 20. 7. - 27. 7. 2026

STÁVAJÍCÍ ZÁBOR 22. 4. - 31. 12. 2026

PARKING
PC

44,00

ZAŘÍZENÍ STAVENIŠTĚ

NN5110

Souhlasné stanovisko ve smyslu
§77 odst. 1c) zák. č. 361/2000 Sb.

Policie České republiky
Krajské ředitelství policie hl. m. Prahy
Odbor služby dopravní policie
140 00 Praha 4, Kongresová 2

Č. KRPA - 220095 - 1/ČJ-2026-0000DŽ

Dne: - 3 - 07 - 2026

z r. mjr. Ing. David Foverenský

LEGENDA:


- POLOHOVIS
- STÁVAJÍCÍ VODOROVNÉ DOPRAVNÍ ZNAČENÍ
- OPLOCENÍ
- A15 PROVIZORNÍ SVISLÉ DOPRAVNÍ ZNAČENÍ
- B29 STÁVAJÍCÍ SVISLÉ DOPRAVNÍ ZNAČENÍ

PRACOVNÍ ZÁBOR 20. 7. - 27. 7. 2026

STÁVAJÍCÍ BETONOVÉ SVODIDLO

AVIATICKÁ

AVIATICKÁ

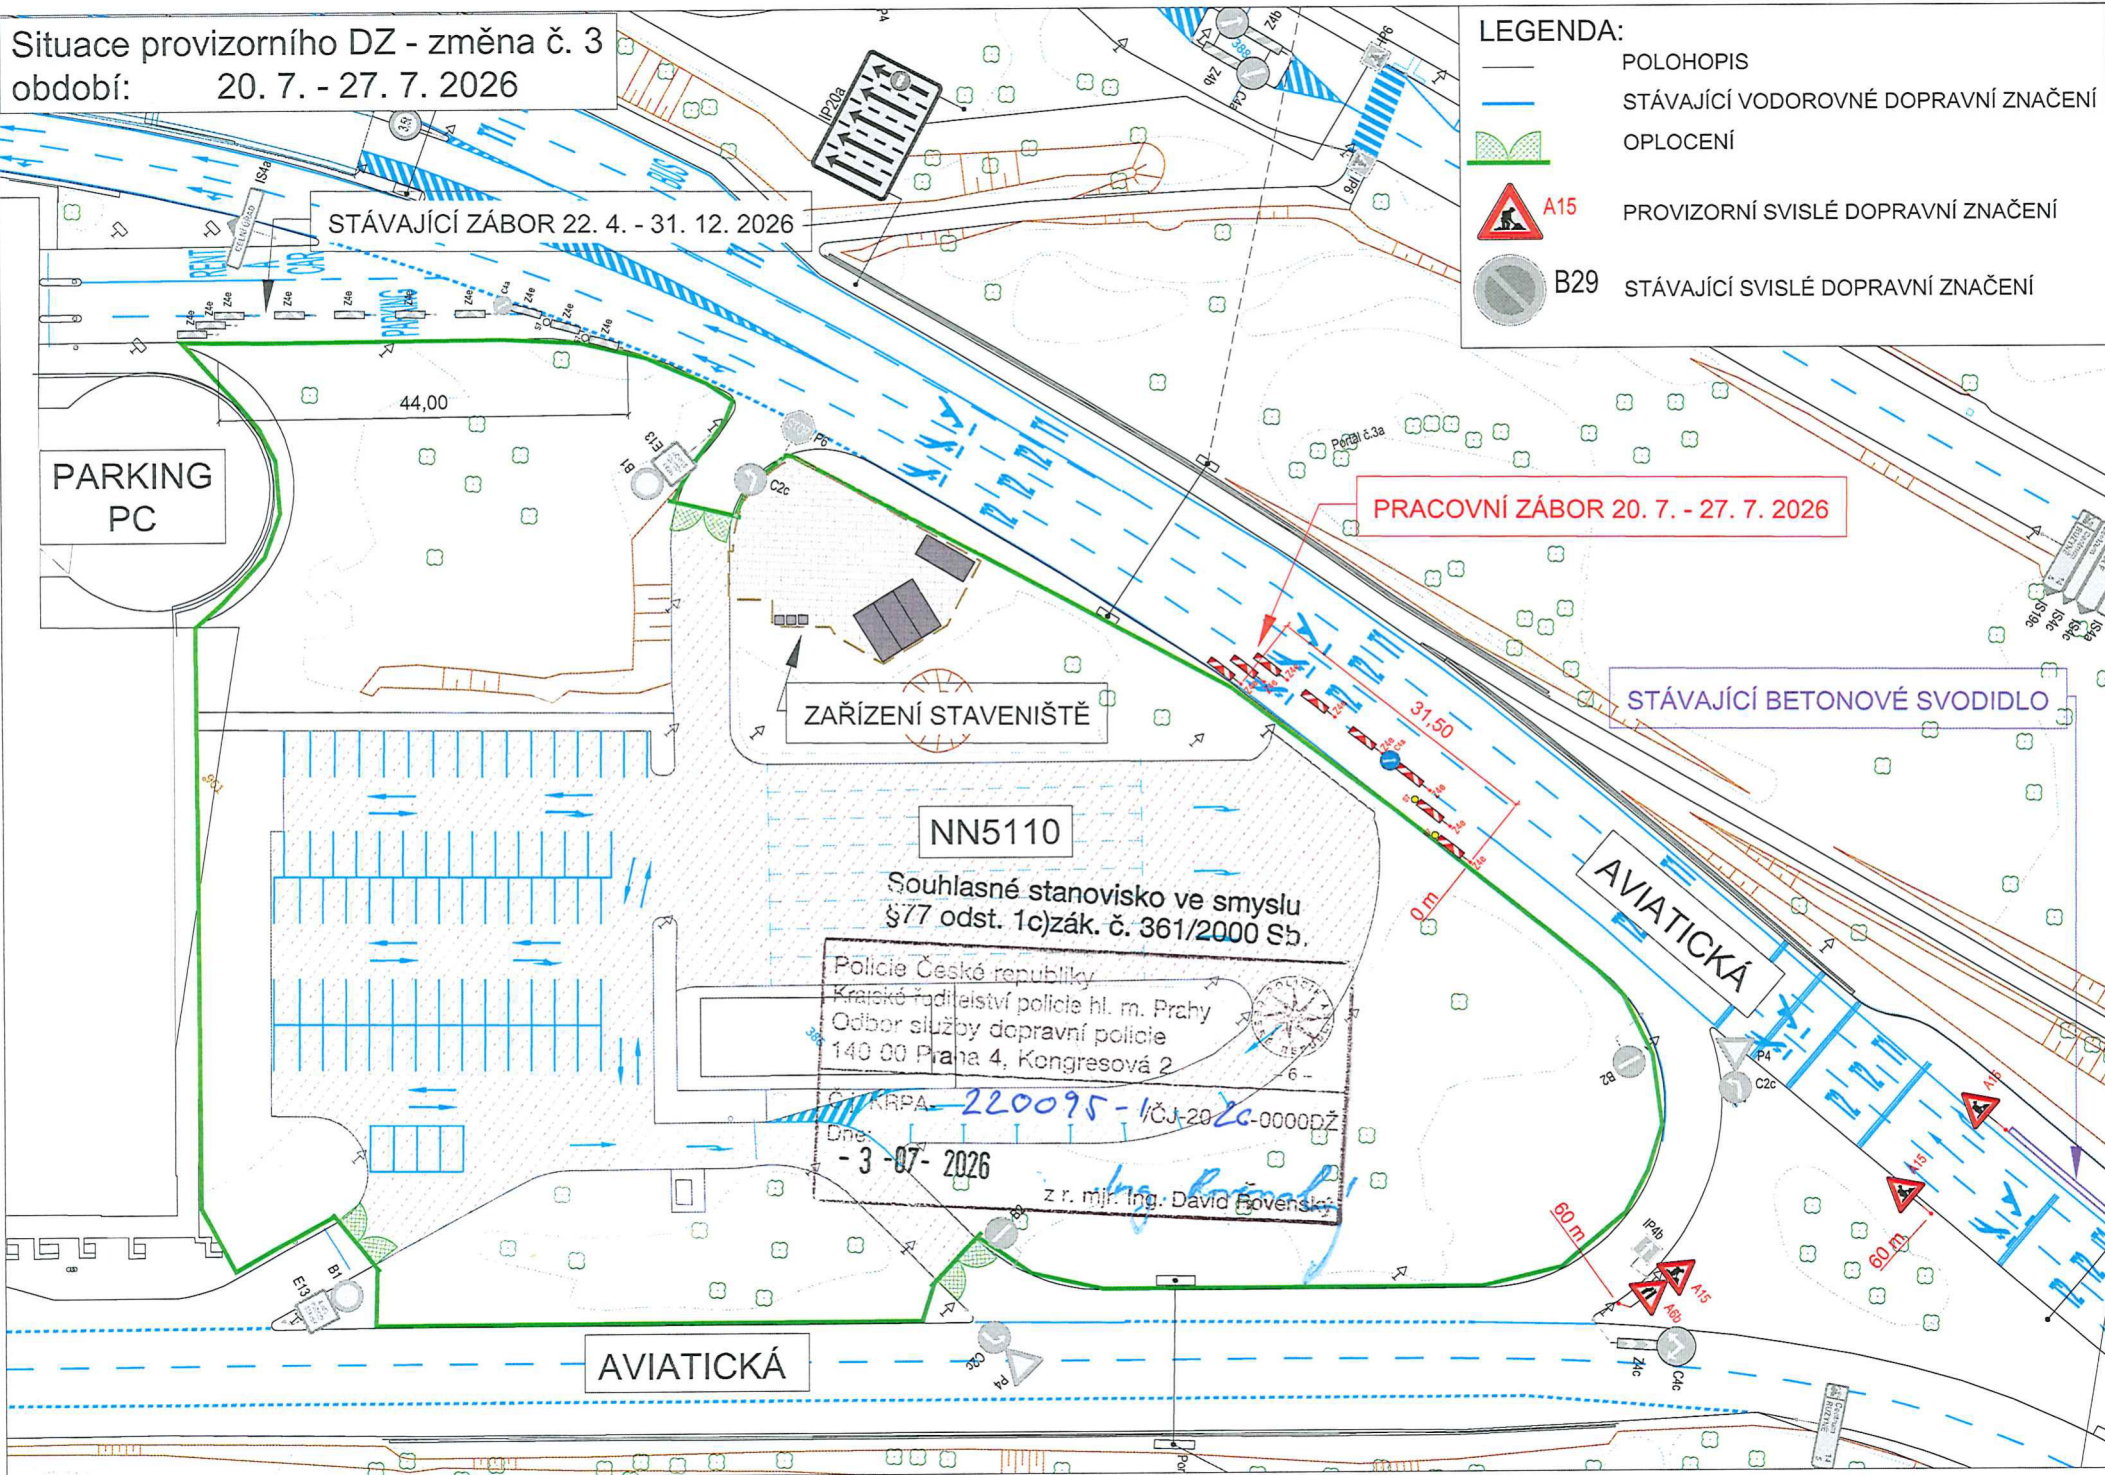

Situace provizorního DZ - změna č. 3
období: 27. 7. - 16. 10. 2026

STÁVAJÍCÍ ZÁBOR 22. 4. - 31. 12. 2026

LEGENDA:

- POLOHOVIS
- STÁVAJÍCÍ VODOROVNÉ DOPRAVNÍ ZNAČENÍ
- OPLOCENÍ
- A15 PROVIZORNÍ SVISLÉ DOPRAVNÍ ZNAČENÍ
- B29 STÁVAJÍCÍ SVISLÉ DOPRAVNÍ ZNAČENÍ

PARKING
PC

44,00

ZAŘÍZENÍ STAVENIŠTĚ

NN5110

Souhlasné stanovisko ve smyslu
§77 odst. 1c) zák. č. 361/2000 Sb.

Policie České republiky
Krajské ředitelství policie hl. m. Prahy
Odbor služby dopravní policie
140 00 Praha 4, Kongresová 2

ČJ, KRPA-220095-1/ČJ-26-000002
Dne: -3-07-2026
Ing. David Rovenský

PRACOVNÍ ZÁBOR 27. 7. - 16. 10. 2026

STÁVAJÍCÍ BETONOVÉ SVODIDLO

AVIATICKÁ

AVIATICKÁ

