


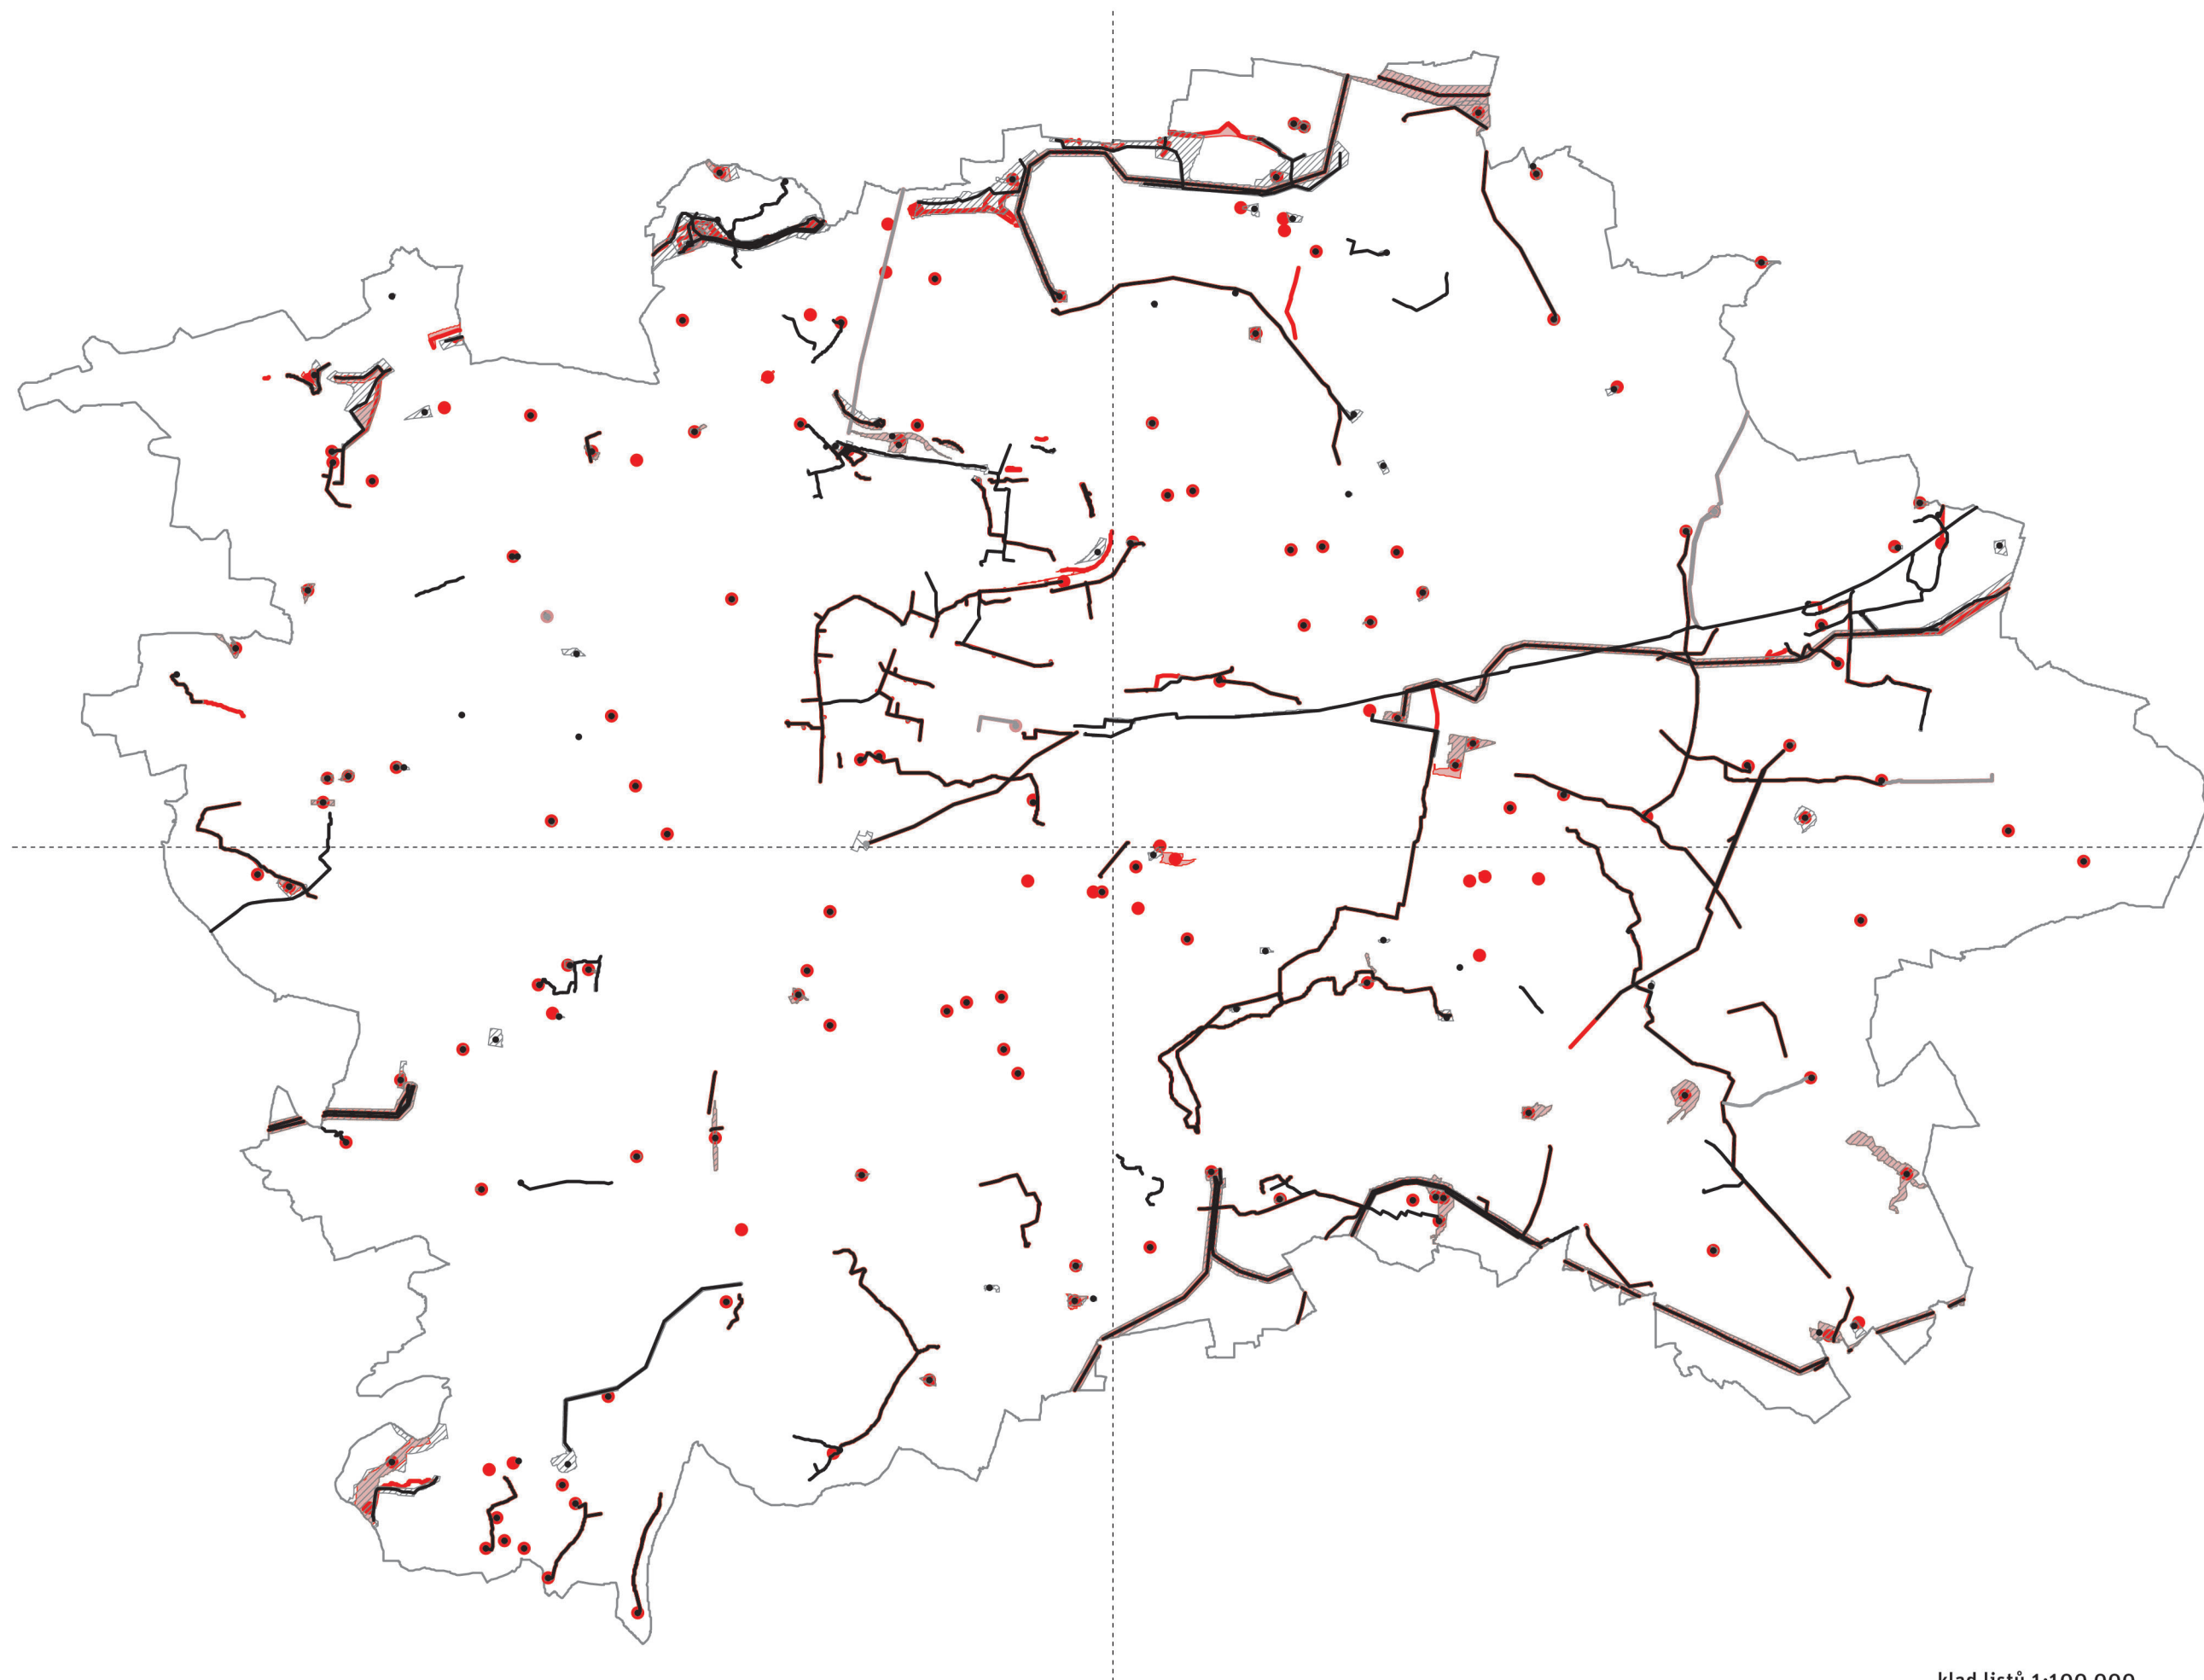



Upravený návrh pro opakované veřejné projednání

Bodová značka technické infrastruktury

- návrh
- územní rezerva

Liniová značka technické infrastruktury

- návrh
- územní rezerva

Plocha, koridor technické infrastruktury

- návrh
- územní rezerva

Návrh pro veřejné projednání

Bodová značka technické infrastruktury

- návrh
- územní rezerva

Liniová značka technické infrastruktury

- návrh
- územní rezerva

Plocha, koridor technické infrastruktury

- návrh
- územní rezerva

Podkladní vrstvy

- Hranice Prahy
- Katastr nemovitostí

klad listů 1:100 000



