
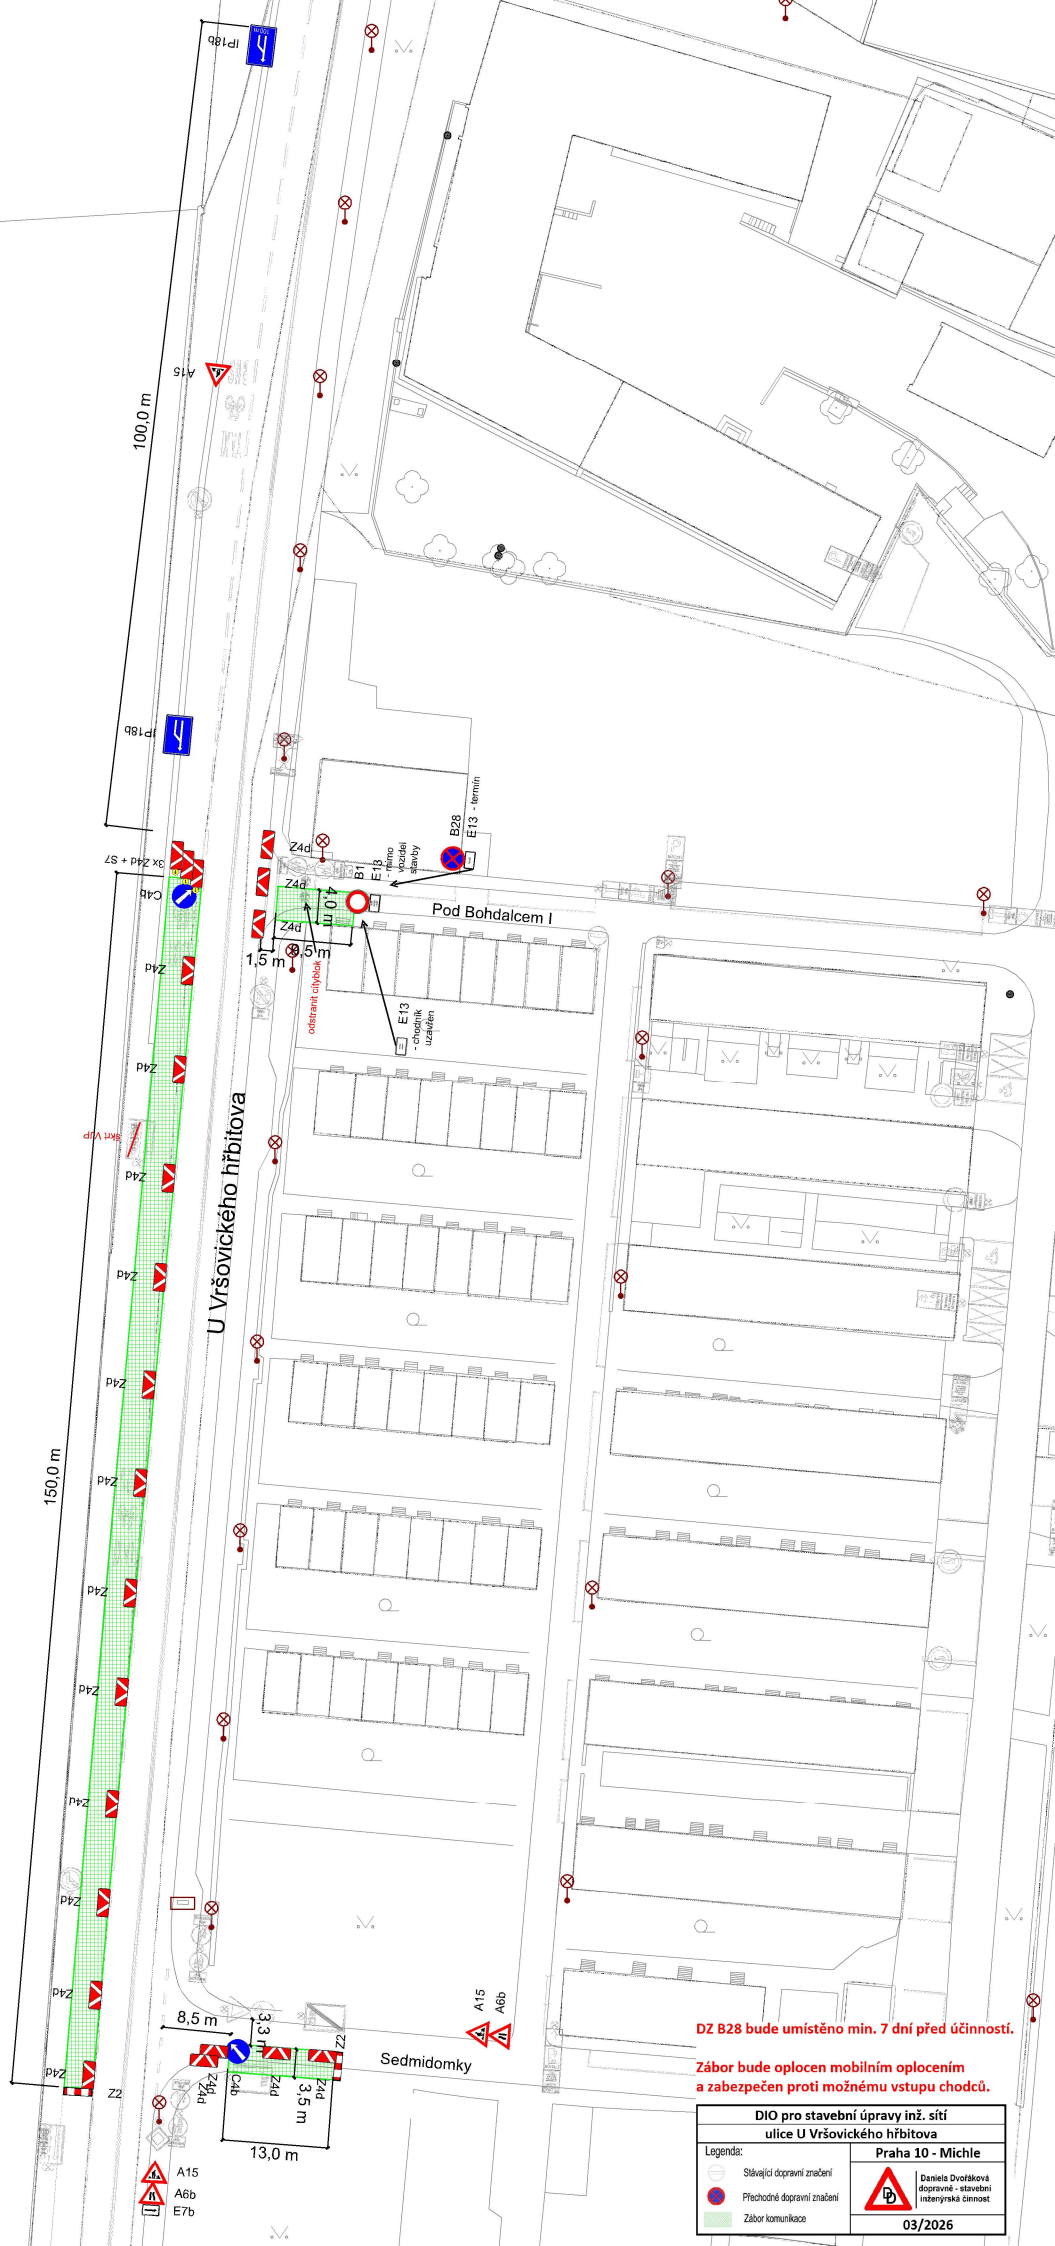


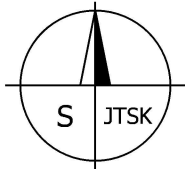

DZ B28 bude umístěno min. 7 dní před účinností.

Zábor bude oplocen mobilním oplocením
a zabezpečen proti možnému vstupu chodců.

0 25 m
1 : 660

DIO pro stavební úpravy inž. sítě ulice U Vršovického hřbitova	
Praha 10 - Michle	
Legenda:	
	Stávající dopravní značení
	Přechodné dopravní značení
	Zábor komunikace
	Daniela Dvořáková dopravně - stavební inženýrská činnost
	03/2026