


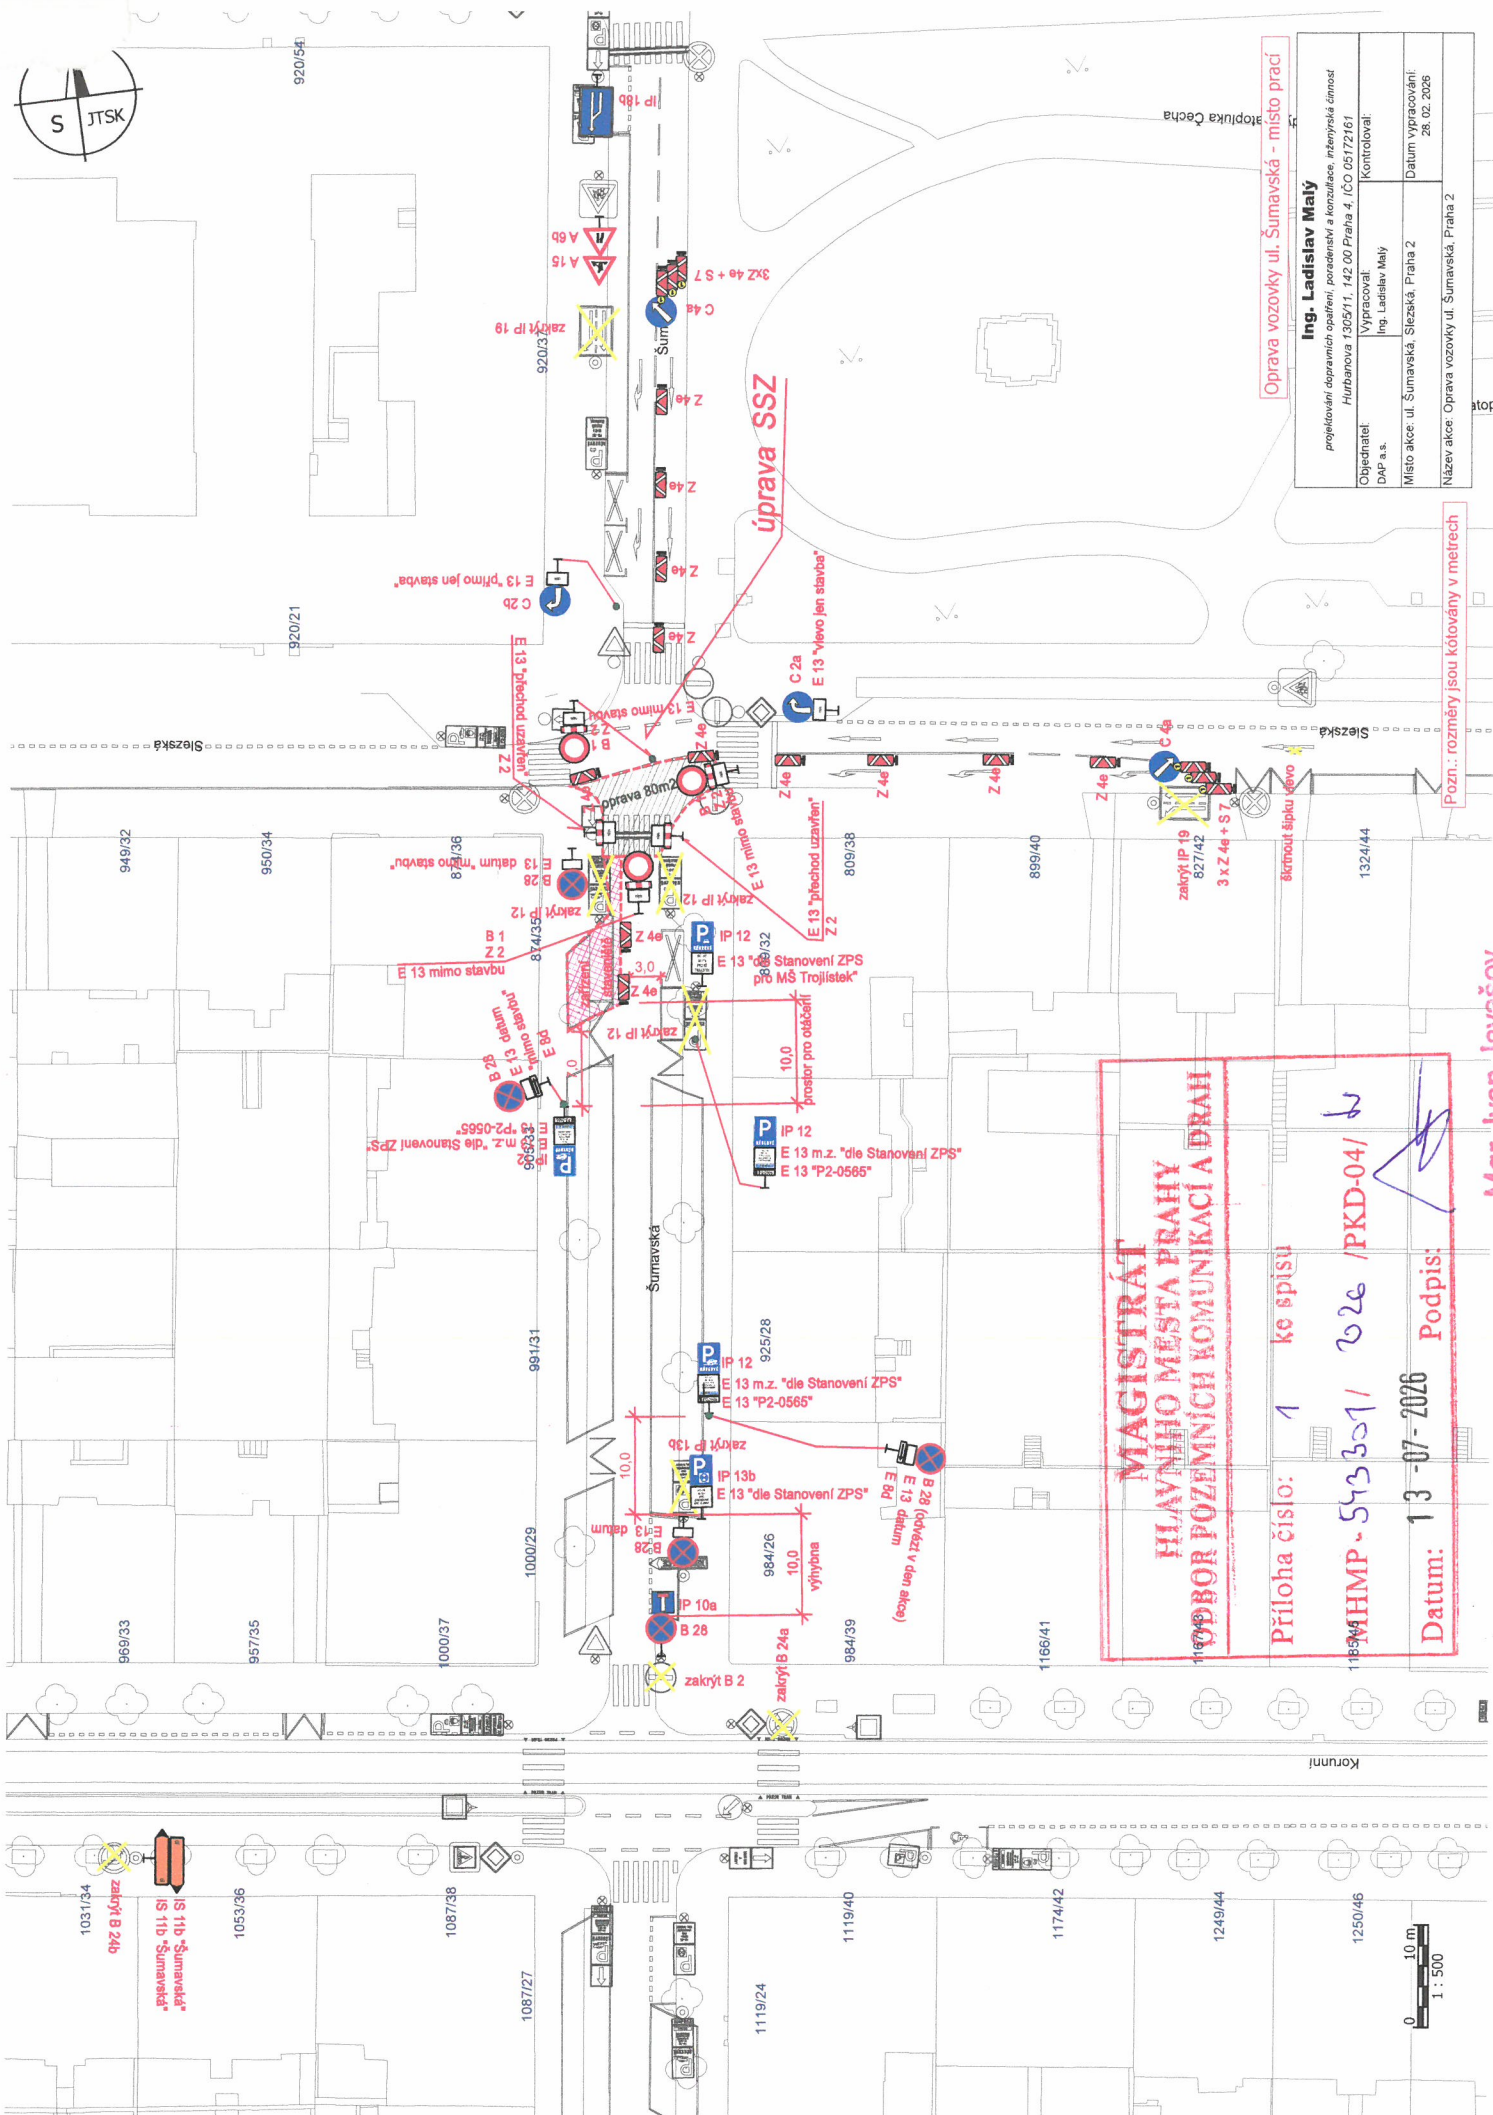

|   |                                   |                                                  |
|---|-----------------------------------|--------------------------------------------------|
| <b>Ing. Ladislav Malý</b><br><i>projetování dopravních opatření, poradenství a konzultace, zřídkemý činnost</i><br><i>Hulbavna 1305/11, 142 00 Praha 4, IČO 05172161</i> |                                   | Kancelář: <b>Kontrola</b>                        |
| Objednatel:<br>DAP a.s.   | Vypracoval:<br>Ing. Ladislav Malý | Datum vypracování:<br>28. 02. 2026               |
| Místo akce: ul. Šumavská, Slizká, Praha 2   |                                   | Název akce: Oprava vozovky ul. Šumavská, Praha 2 |

Pozn.: rozměry jsou kótovány v metrech

Mgr. Ivan Javášov

**MAGISTRÁT  
HLAVNÍHO MĚSTA PRAHY  
ODPOR BOŽEMNÍ KOMUNIKACE A DRAH**

|                |   |          |
|----------------|---|----------|
| Příloha číslo: | 1 | ke spisu |
|----------------|---|----------|

543307 / 2026 / PKD-04/

**Date:** 13-07-2026

Podpis: