


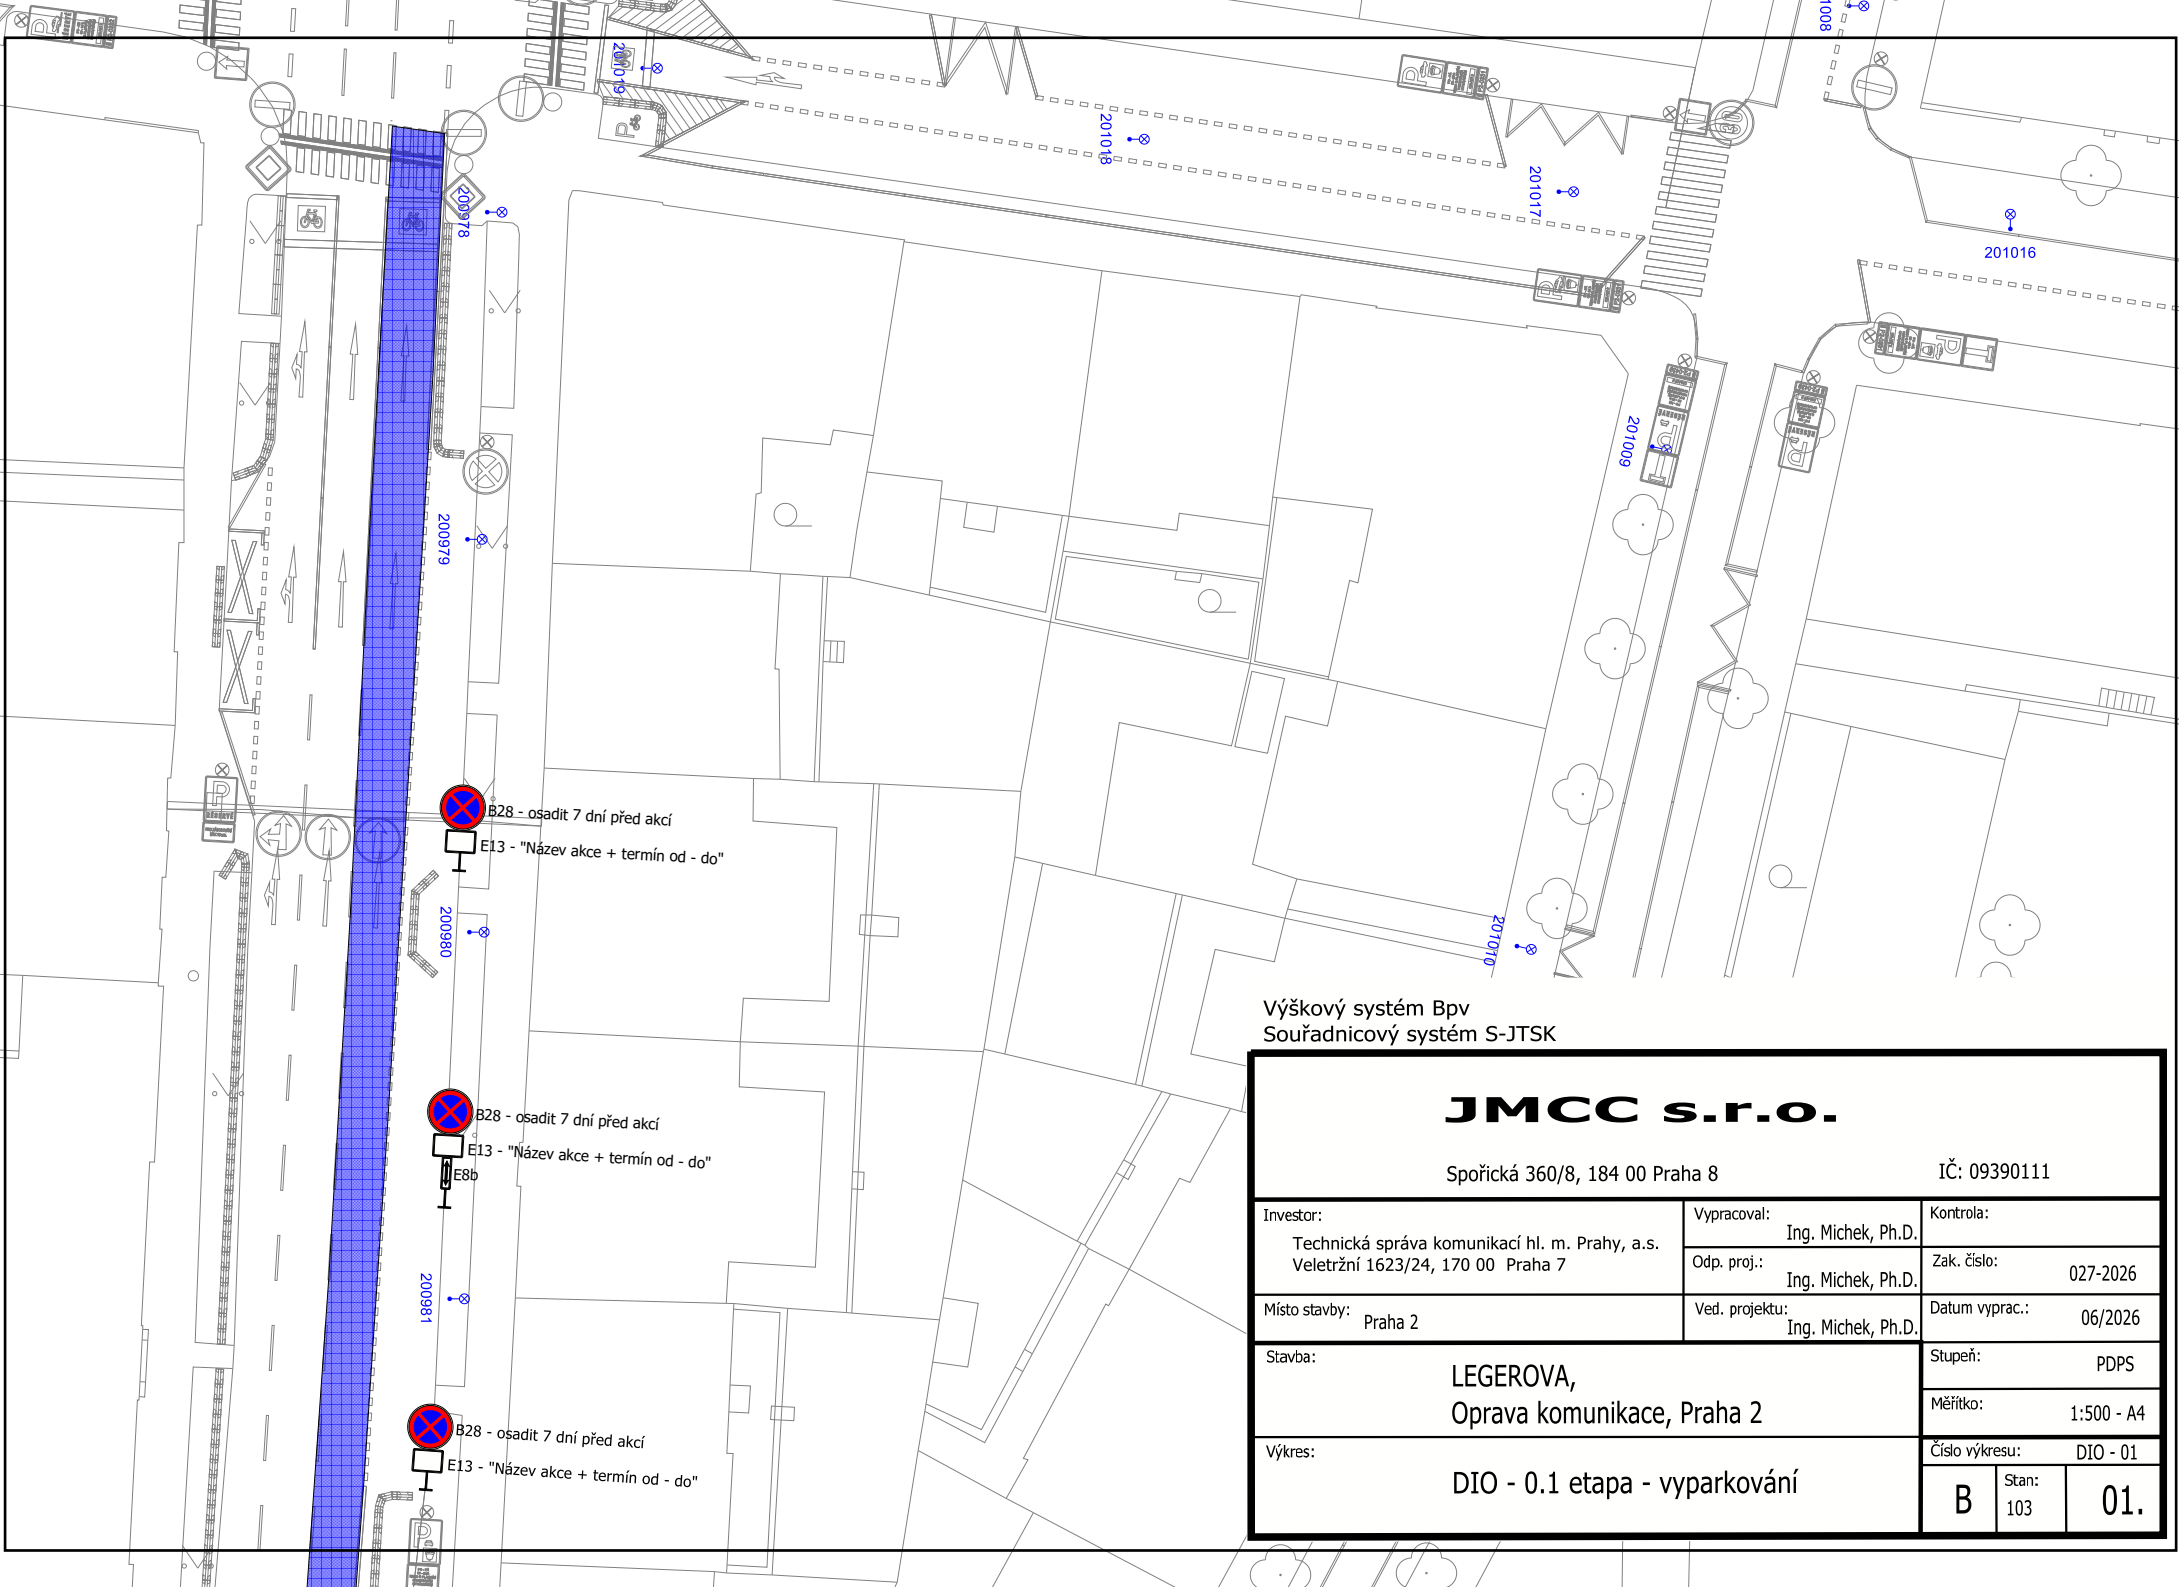

Výškový systém BpV
Souřadnicový systém S-JTSK

JMCC s.r.o.		
Spořická 360/8, 184 00 Praha 8		IČ: 09390111
Investor: Technická správa komunikací hl. m. Prahy, a.s. Veletržní 1623/24, 170 00 Praha 7	Vypracoval: Ing. Michek, Ph.D.	Kontrola:
	Odp. proj.: Ing. Michek, Ph.D.	Zak. číslo: 027-2026
Místo stavby: Praha 2	Ved. projektu: Ing. Michek, Ph.D.	Datum vyprac.: 06/2026
Stavba: LEGEROVA, Oprava komunikace, Praha 2	Stupeň: PDPS	
	Měřítko: 1:500 - A4	
Výkres: DIO - 0.1 etapa - vyparkování	Číslo výkresu: DIO - 01	
	B Stan: 103	01.