


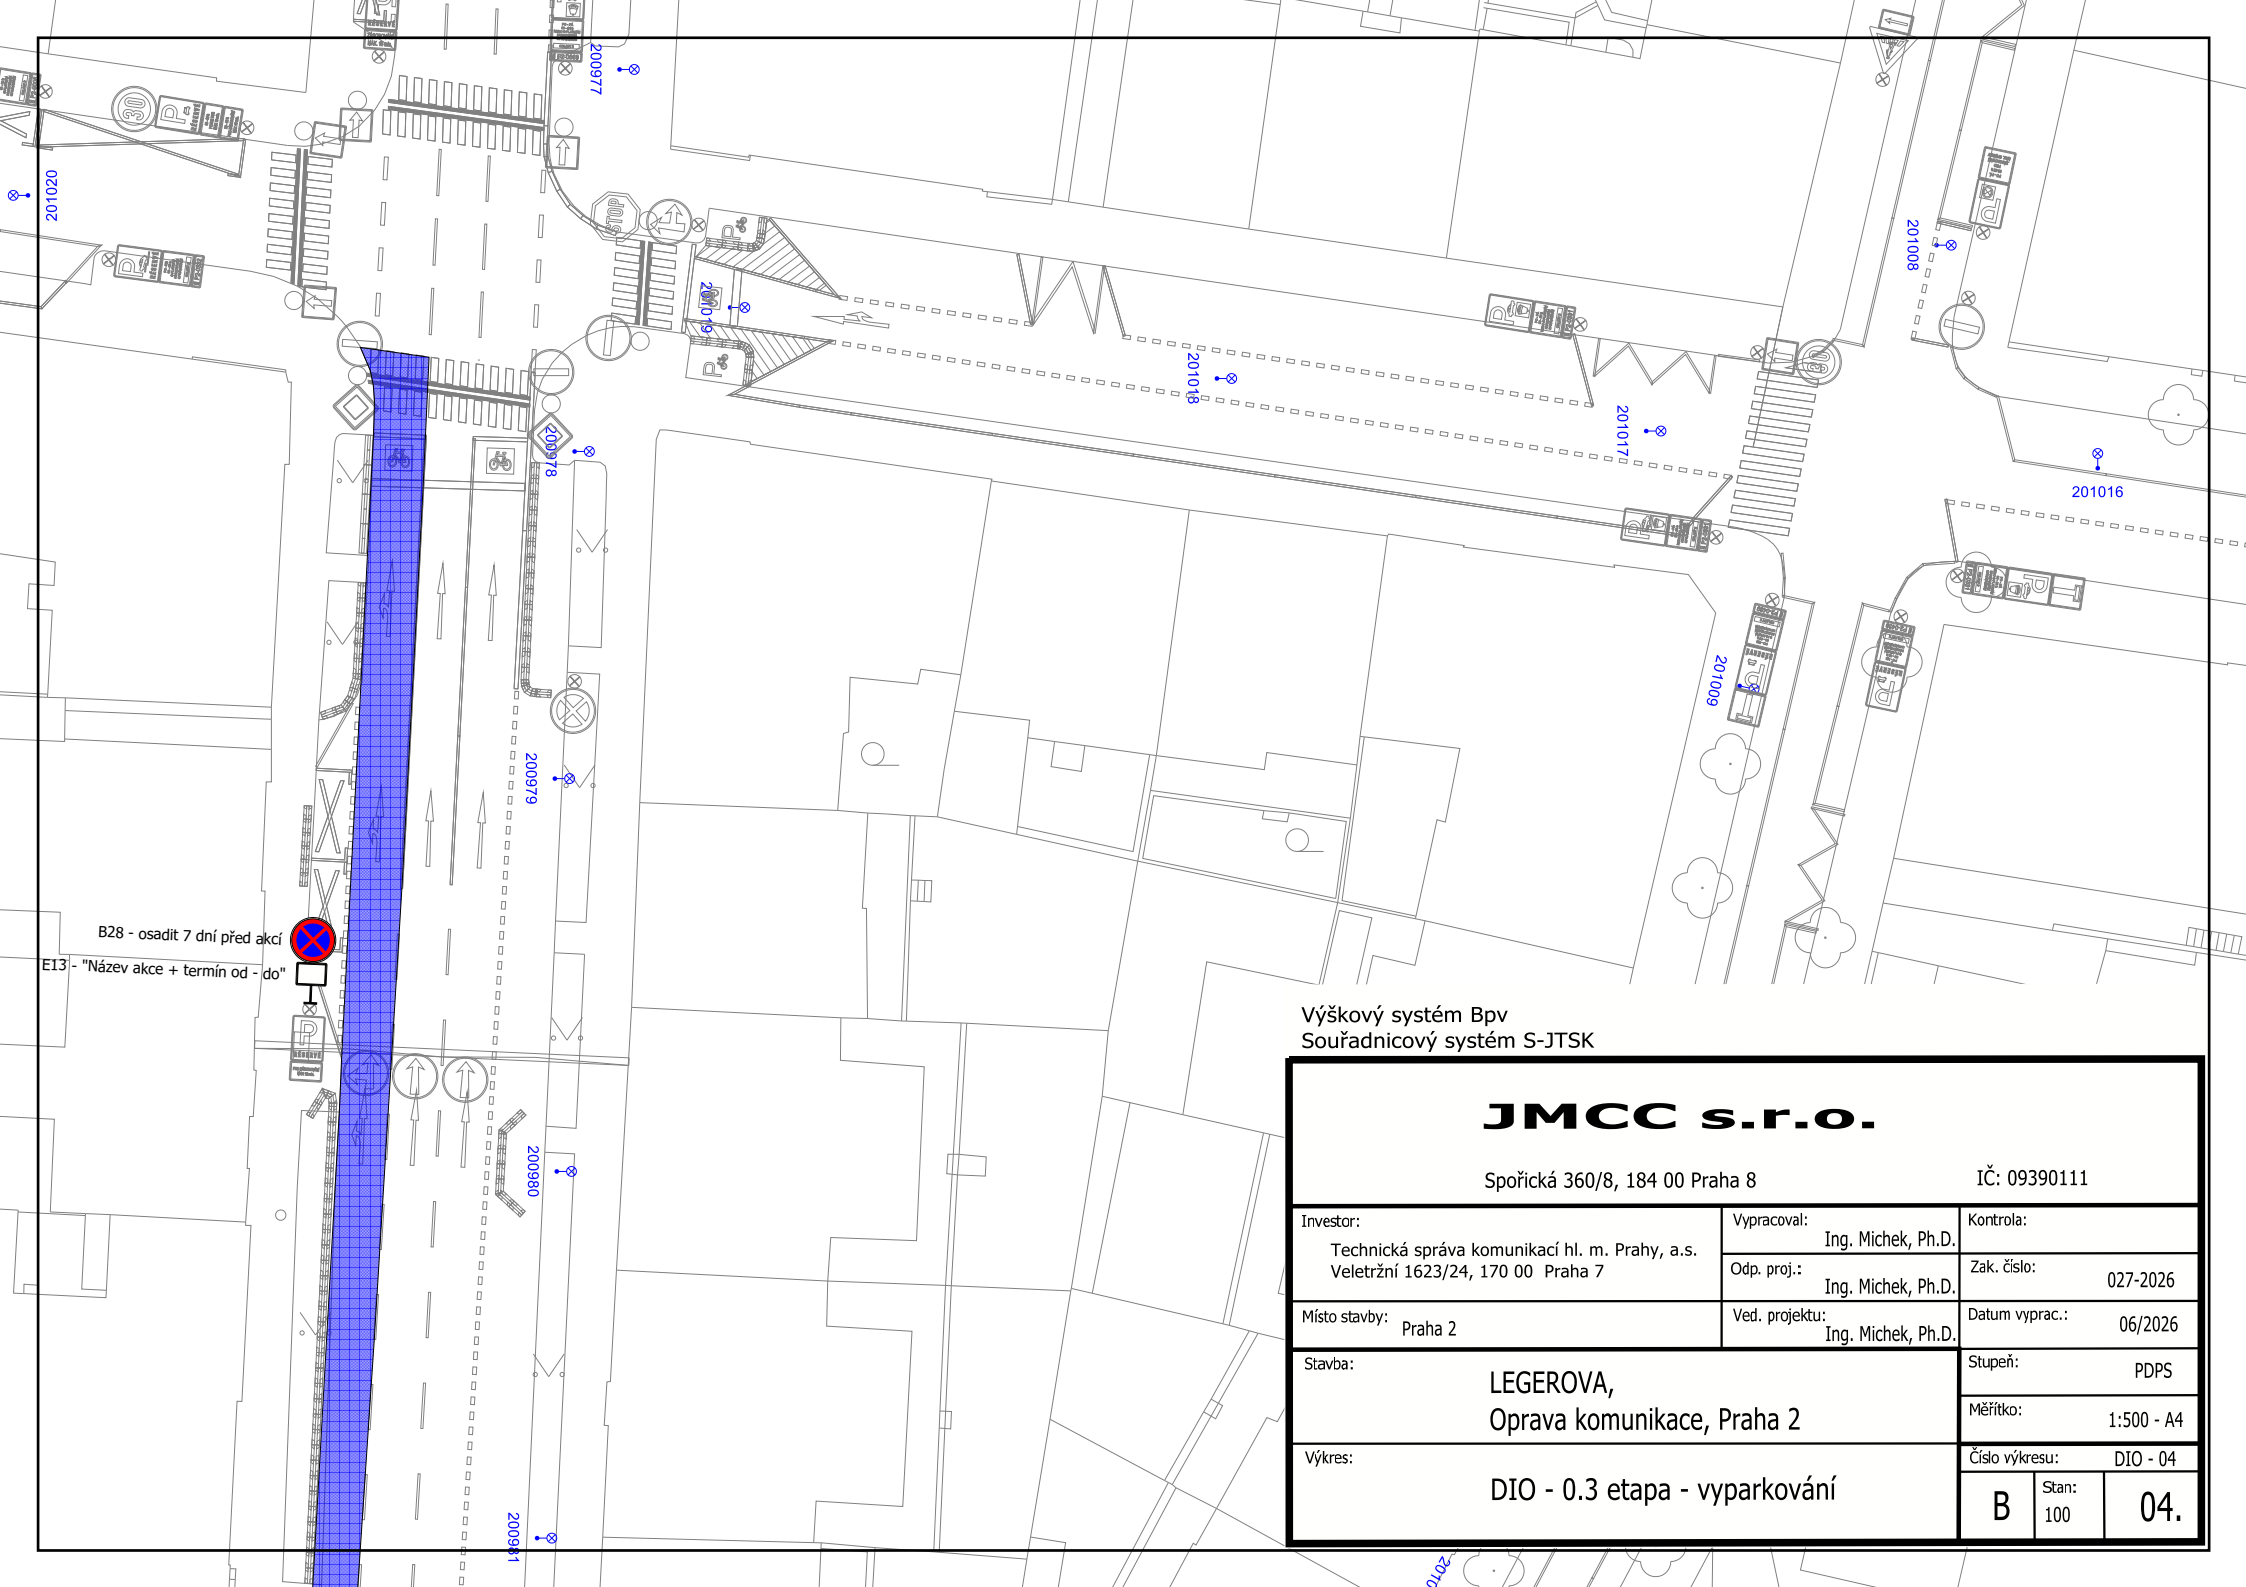

B28 - osadit 7 dní před akcí
E13 - "Název akce + termín od - do"

Výškový systém Bpv
Souřadnicový systém S-JTSK

JMCC s.r.o.		
Spořická 360/8, 184 00 Praha 8		IČ: 09390111
Investor:	Vypracoval:	Kontrola:
Technická správa komunikací hl. m. Prahy, a.s. Veletržní 1623/24, 170 00 Praha 7	Ing. Michek, Ph.D.	
	Odp. proj.:	Zak. číslo:
	Ing. Michek, Ph.D.	027-2026
Místo stavby:	Ved. projektu:	Datum vyprac.:
Praha 2	Ing. Michek, Ph.D.	06/2026
Stavba:	Stupeň:	
LEGEROVA, Oprava komunikace, Praha 2	PDPS	
	Měřítko:	1:500 - A4
Výkres:	Číslo výkresu:	DIO - 04
DIO - 0.3 etapa - vyparkování	B	Stan: 100
		04.