


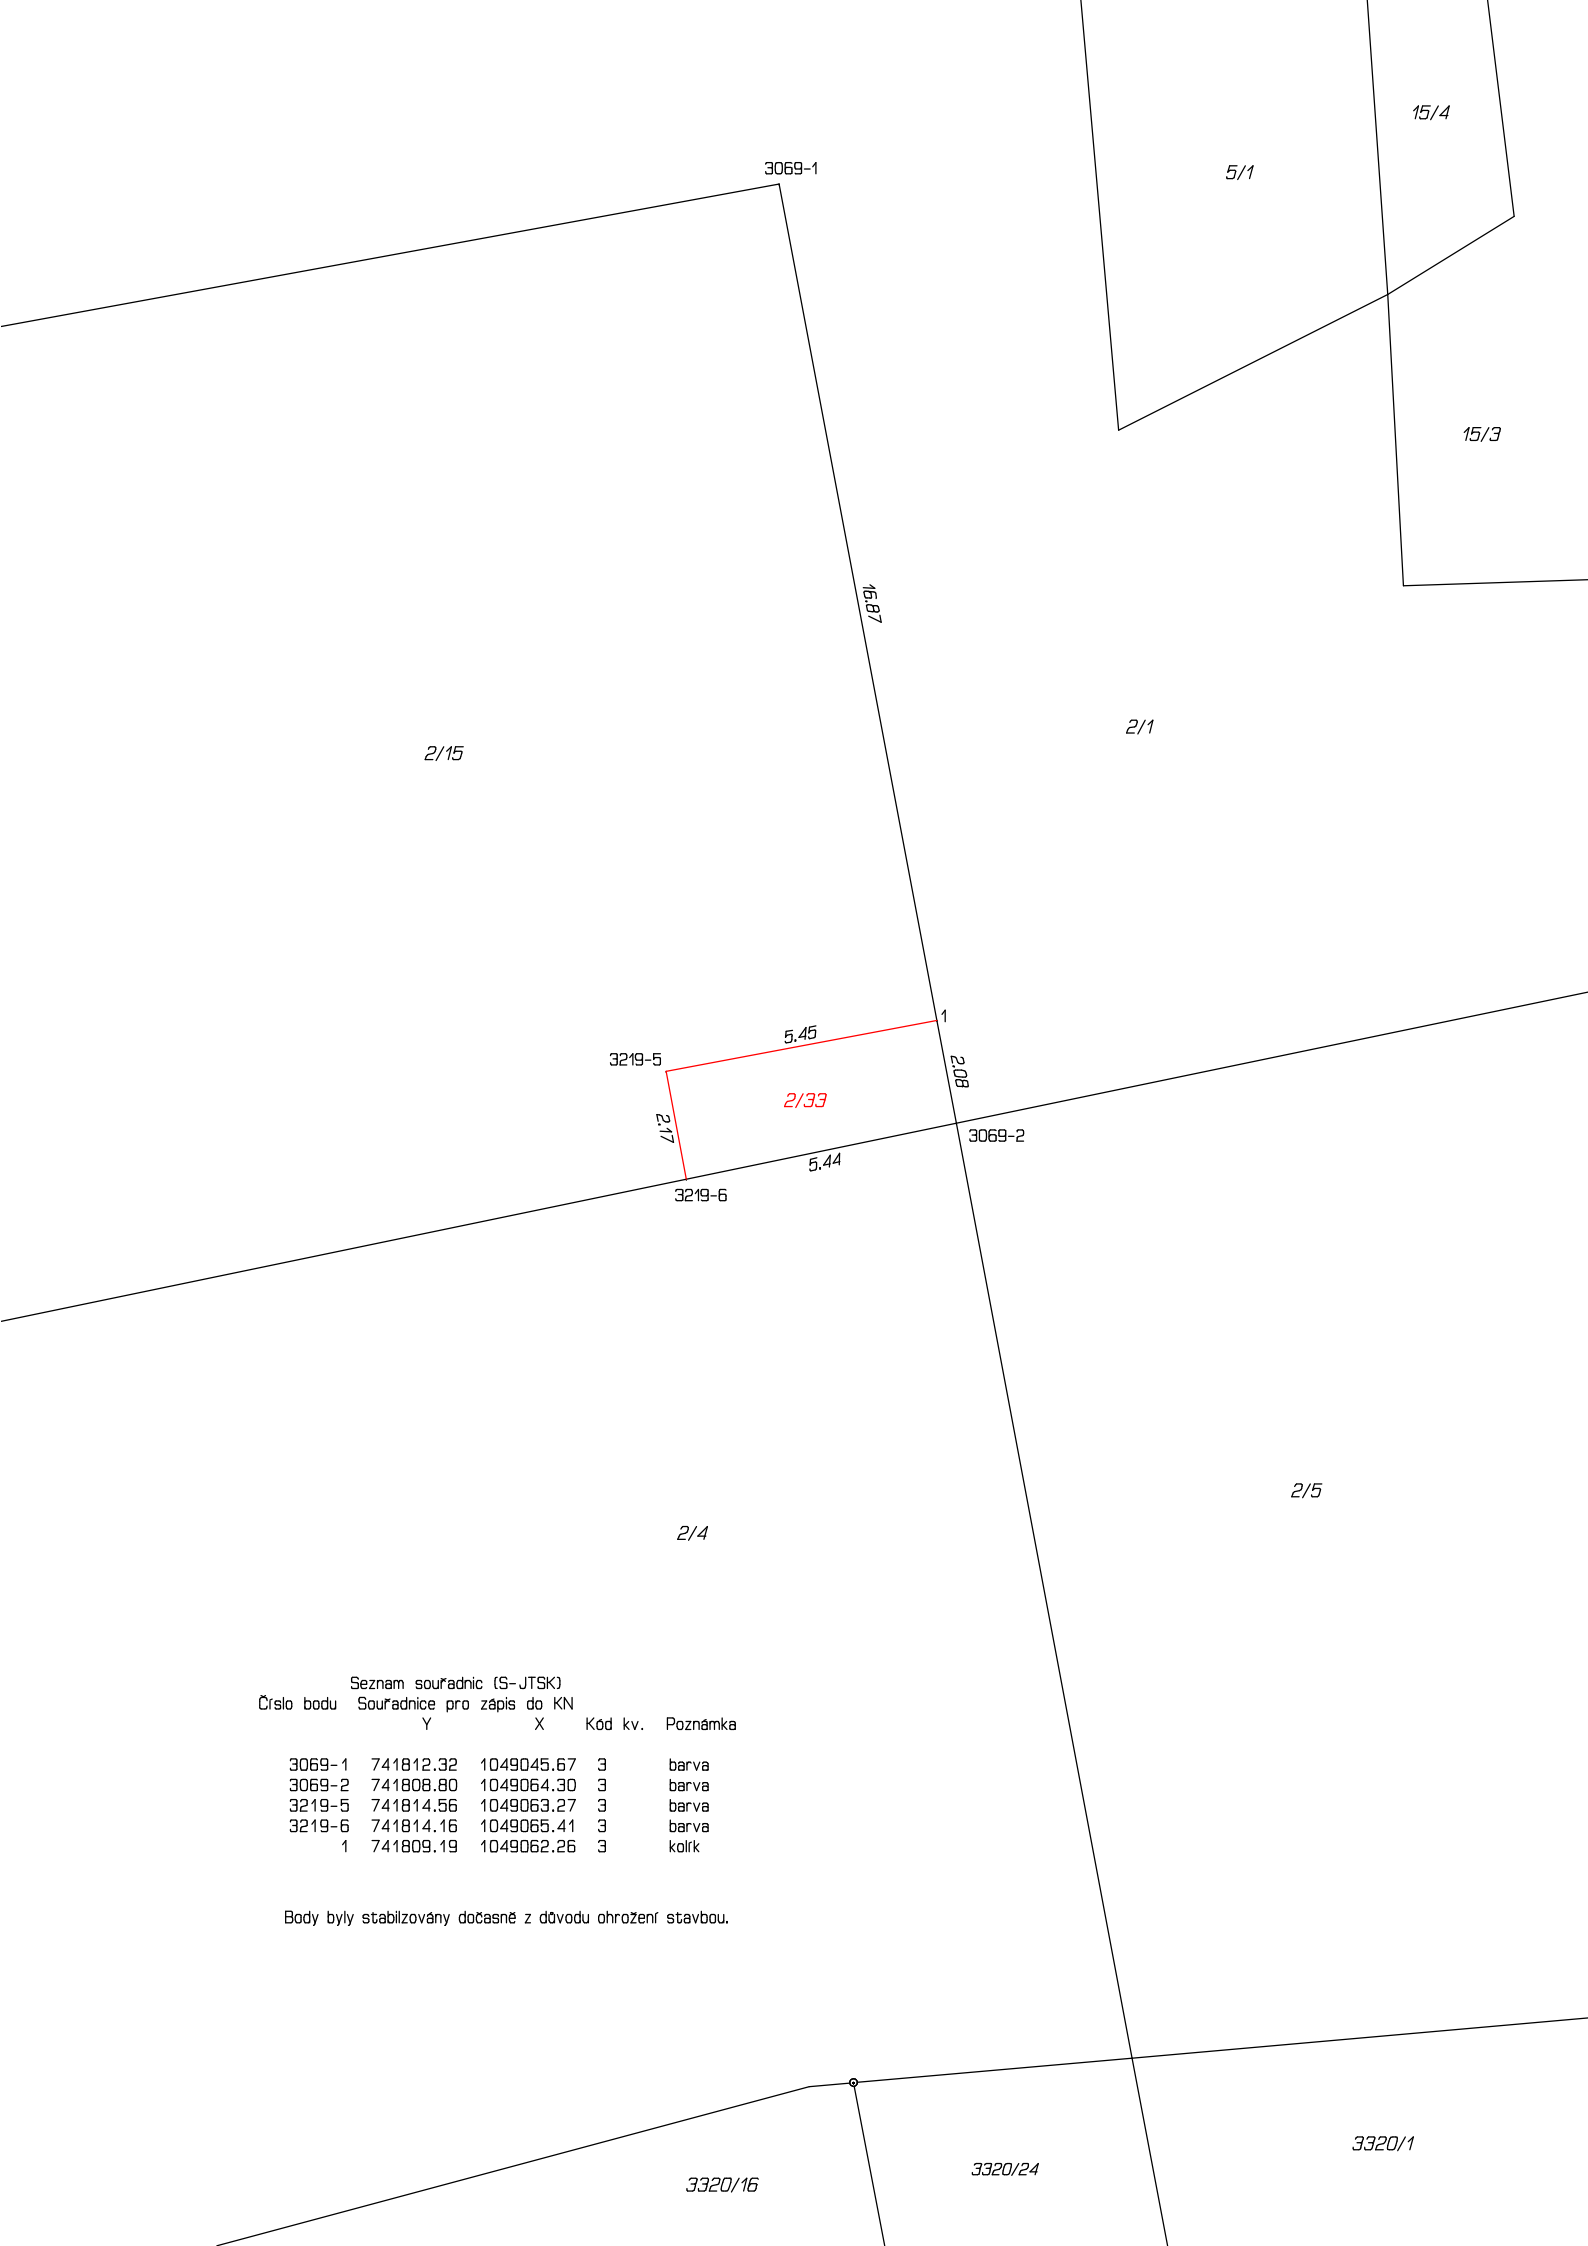

Seznam souřadnic (S-JTSK)					
Číslo bodu	Souřadnice pro zápis do KN		Kod kv.	Poznámka	
	Y	X			
3069-1	741812.32	1049045.67	3	barva	
3069-2	741808.80	1049064.30	3	barva	
3219-5	741814.56	1049063.27	3	barva	
3219-6	741814.16	1049065.41	3	barva	
1	741809.19	1049062.26	3	kolík	

Body byly stabilizovány dočasně z důvodu ohrožení stavbou.

VÝKAZ DOSAVADNÍHO A NOVÉHO STAVU ÚDAJŮ KATASTRU NEMOVITOSTÍ															
Dosavadní stav					Nový stav										
Označení pozemku parc. číslem	Výměra parcely		Druh pozemku	Označení pozemku parc. číslem	Výměra parcely		Druh pozemku	Typ stavby	Zpús. určení výměr	Porovnání se stavem evidence právních vztahů					
										Způsob využití		Díl přechází z pozemku označeného v		Číslo listu vlastnictví	Výměra dílu
	ha	m ²	katastru nemovitostí		dřívější poz. evidenci	ha	m ²								
2/15		7 91	ostat. pl. ostat.komun.	2/15		7 79	ostat. pl. ostat.komun.		2	2/15		551	7 79		
				2/33		12				ostat. pl. ostat.komun.			2/15		
		7 91				7 91									

GEOMETRICKÝ PLÁN pro rozdělení pozemku	Geometrický plán ověřil autorizovaný zeměměřický inženýr:	Stejnopis ověřil autorizovaný zeměměřický inženýr:
	Jméno, příjmení: Ing. Martin Nedoma	Jméno, příjmení:
	Číslo položky rejstříku autorizovaných zeměměřických inženýrů: 2294	Číslo položky rejstříku autorizovaných zeměměřických inženýrů:
	Dne: 26.9.2025 Číslo: 222/2025	Dne: Číslo:
	Náležitostmi a přesností odpovídá právním předpisům.	Tento stejnopis odpovídá geometrickému plánu v elektronické podobě uloženému v dokumentaci katastrálního úřadu.
Vyhotovitel: Geodetická kancelář Nedoma & Řezník, s.r.o. Plukovníka Mráze 1425/1 102 00 Praha 10 - Hostivař	Katastrální úřad souhlasí s očíslováním parcel.	Ověření stejnopisu geometrického plánu v listinné podobě.
Číslo plánu: 3431-204/2025		
Okres: ---		
Obec: Praha		
Kat. území: Krč		
Mapový list: Praha 6-4/32		
Dosavadním vlastníkům pozemků byla poskytnuta možnost seznámit se v terénu s průběhem navrhovaných nových hranic, které byly označeny předepsaným způsobem: viz seznam souřadnic		