



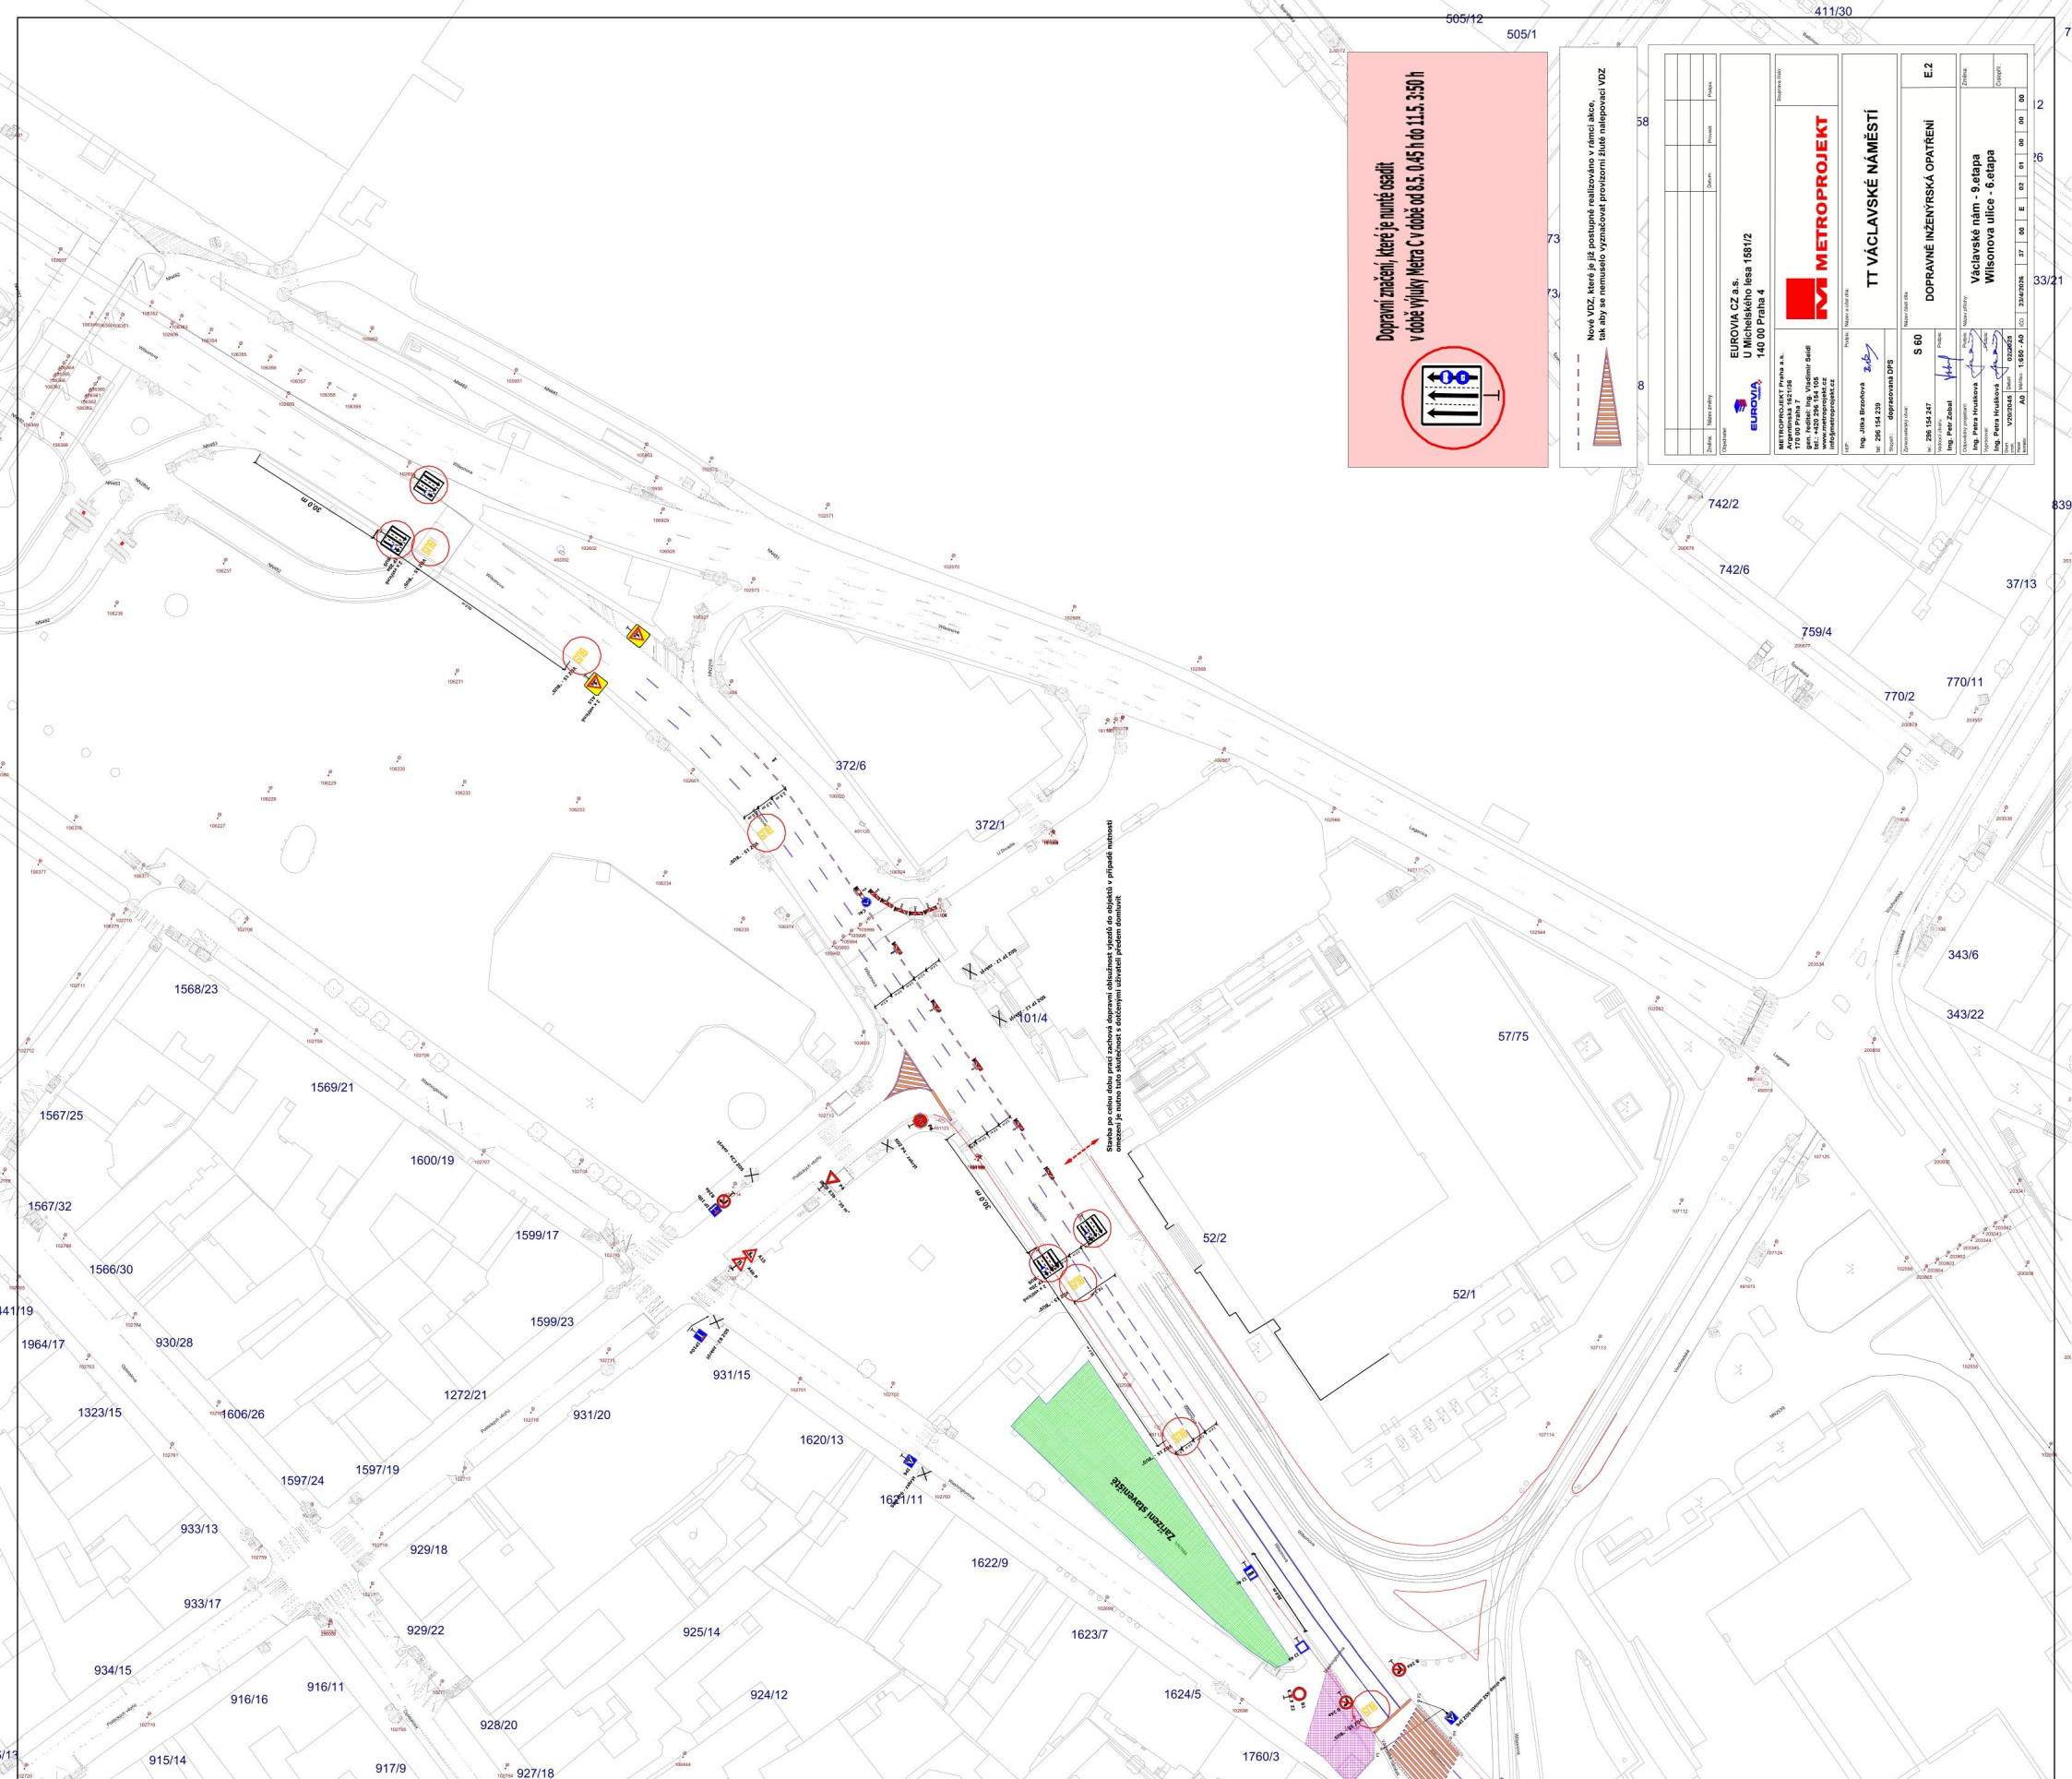

Dopravní značení, které je nutné osadit v době výluky Metra C v době od 8.5. 0.45 h do 11.5. 3:50 h

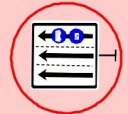

Nové VDZ, které je již postupně realizováno v rámci akce, tak aby se nemuselo vyznačovat provizorní žluté nalepovací VDZ

[illegible]