



Návrh dočasné úpravy dopravního značení pro výluku metra C

v úseku **Pražského povstání – Nádraží Holešovice**

Termín: SO 04. 07. 2026 (4:00 hod) – SO 11. 07. 2026 (1:00 hod)

Etapa 1 – značky B28 v ulici Dačického

Etapa 2 – značky B28 v oblasti ulic Děkanská vinice I., Na hřebenech II., 5. května, Legerova, Na bojišti, na sjezdové rampě Hlávkova mostu, Nábřeží Kpt. Jaroše a v AO Nádraží Holešovice (opatřeny tabulkami s časovým upřesněním dle času výluky – SO 04.07.2026 – PA 10.07.2026) + parkovací stání v ulici Děkanská vinice

Etapa 3 - dopravní značení pro vlastní výluku metra – **SO 04. 07. 2026 (4:00 hod) – SO 11. 07. 2026 (1:00 hod)**

*kreslil: Ing. Libor Vacek,
Dopravní podnik hl. m. Prahy, akciová společnost
Sokolovská 42/217, Vysočany, 190 00 Praha 9
t +420 222 672 110
m +420 721 782 507
e-mail vacek@dpp.cz*




DAČICKÉHO

E13 PO - PÁ NEBO S PLATNÝM PARKOVACÍM OPRÁVNĚNÍM
P4 - 1374

IP13 c



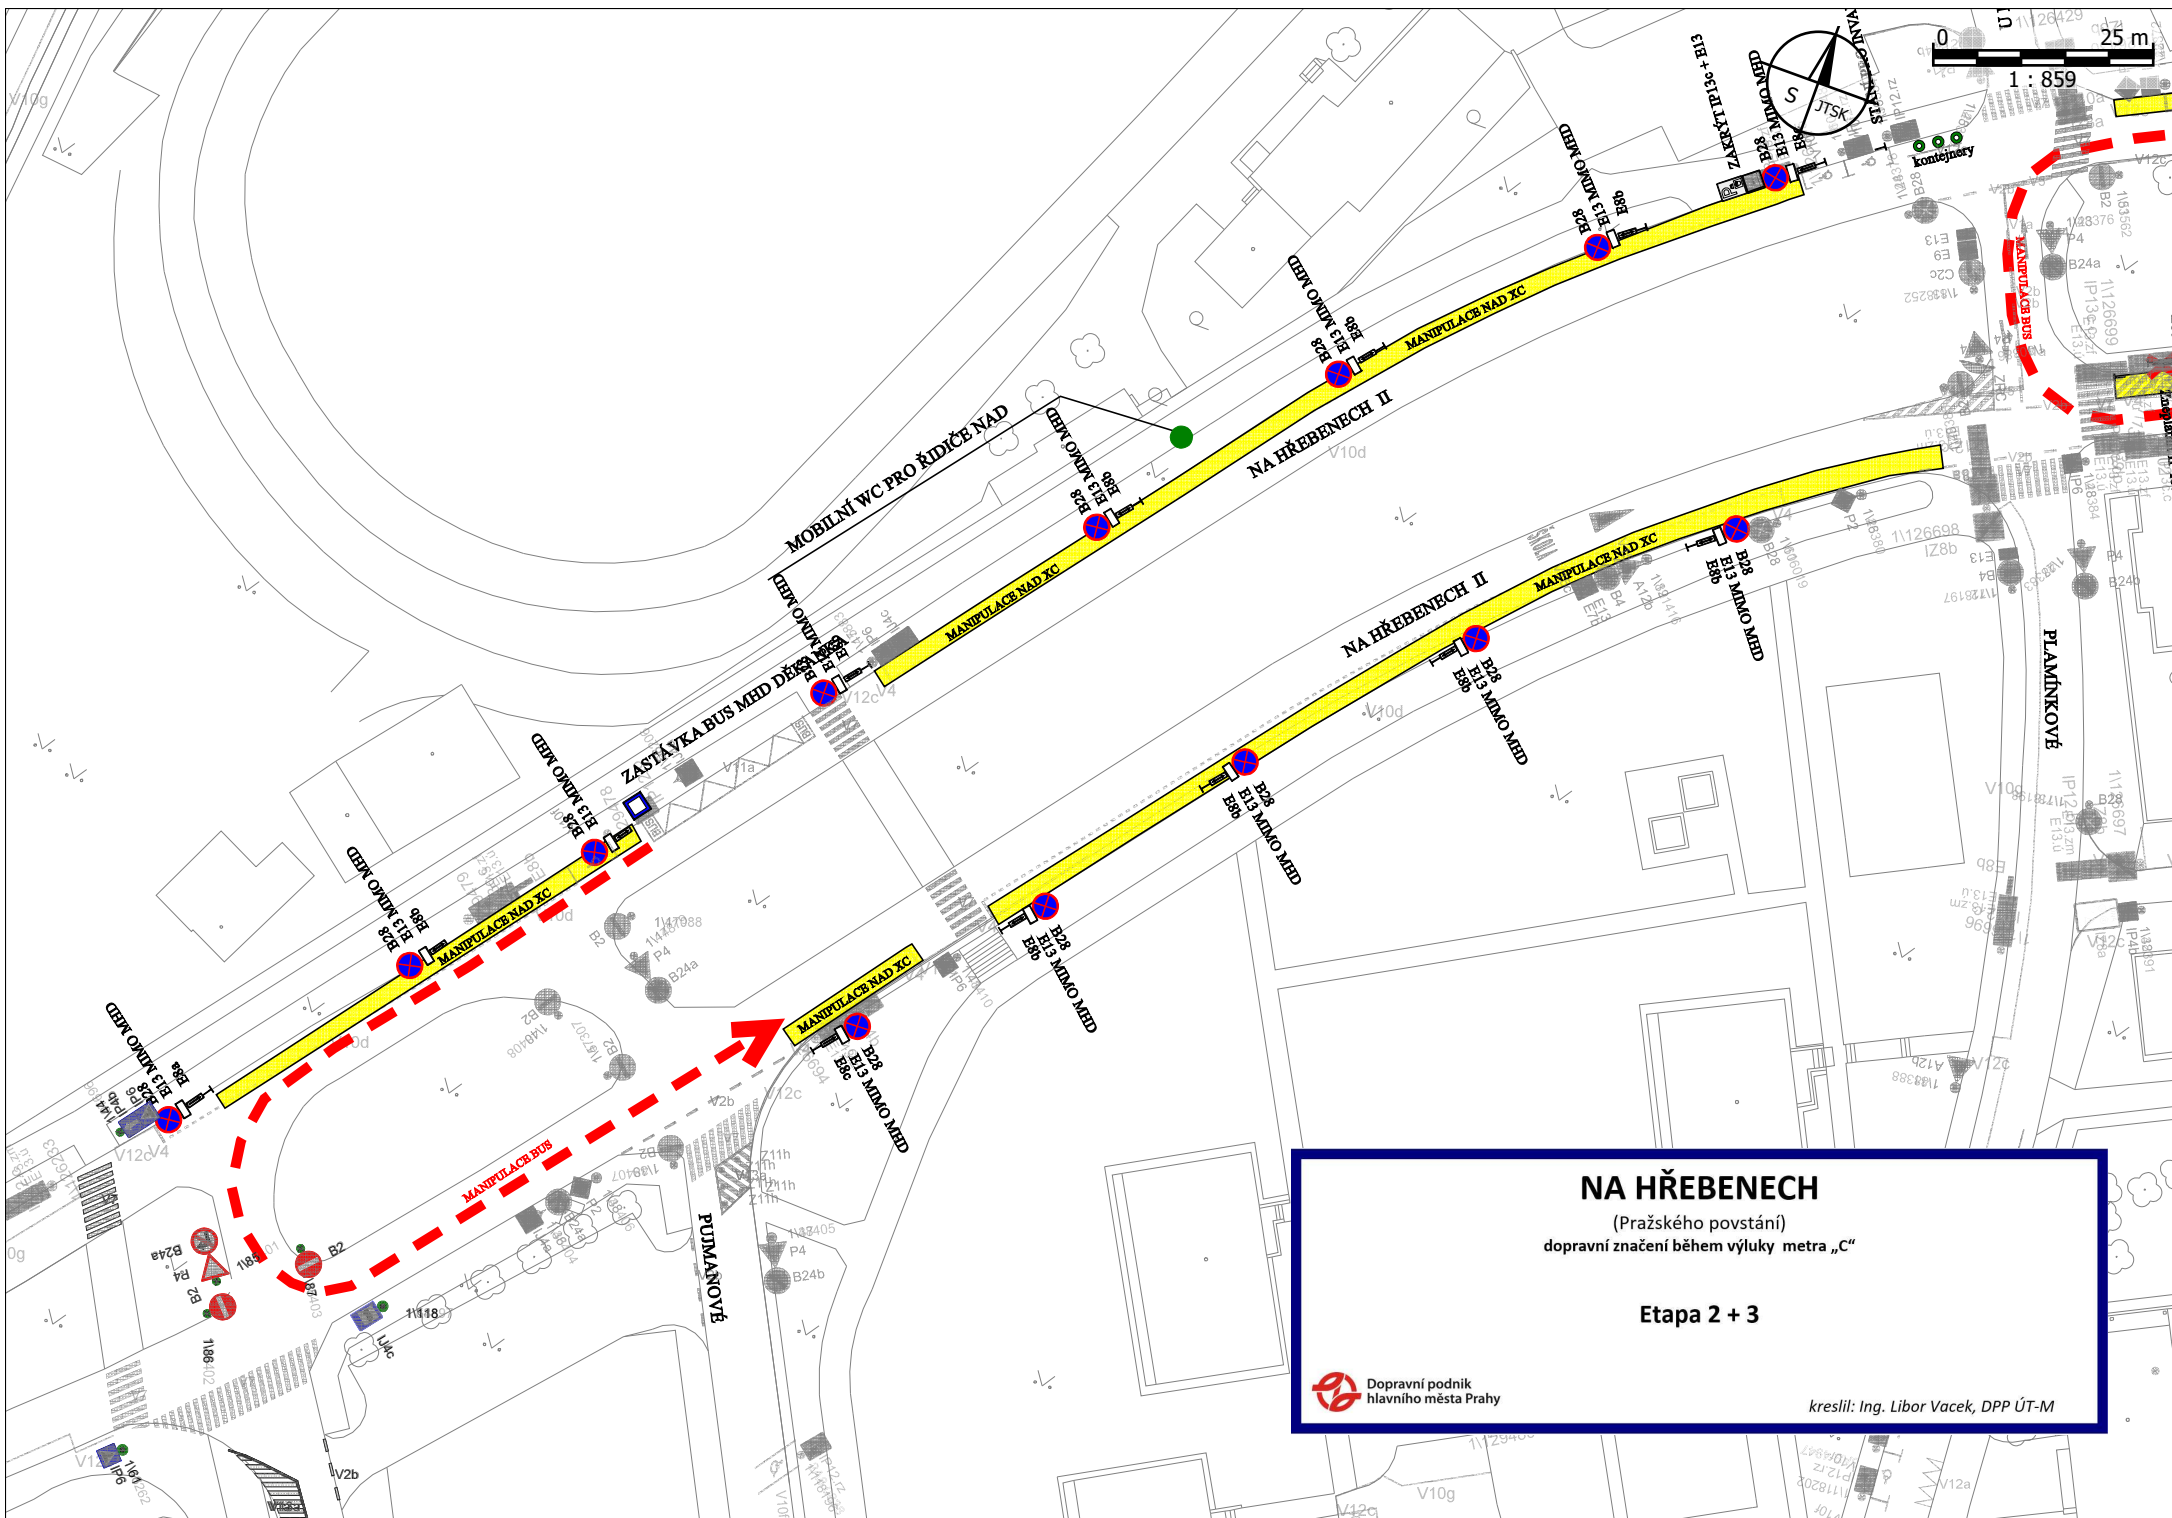


NA HŘEBENECH

(Pražského povstání)
dopravní značení během výluky metra „C“

Etapa 2 + 3



kreslil: Ing. Libor Vacek, DPP ÚT-M

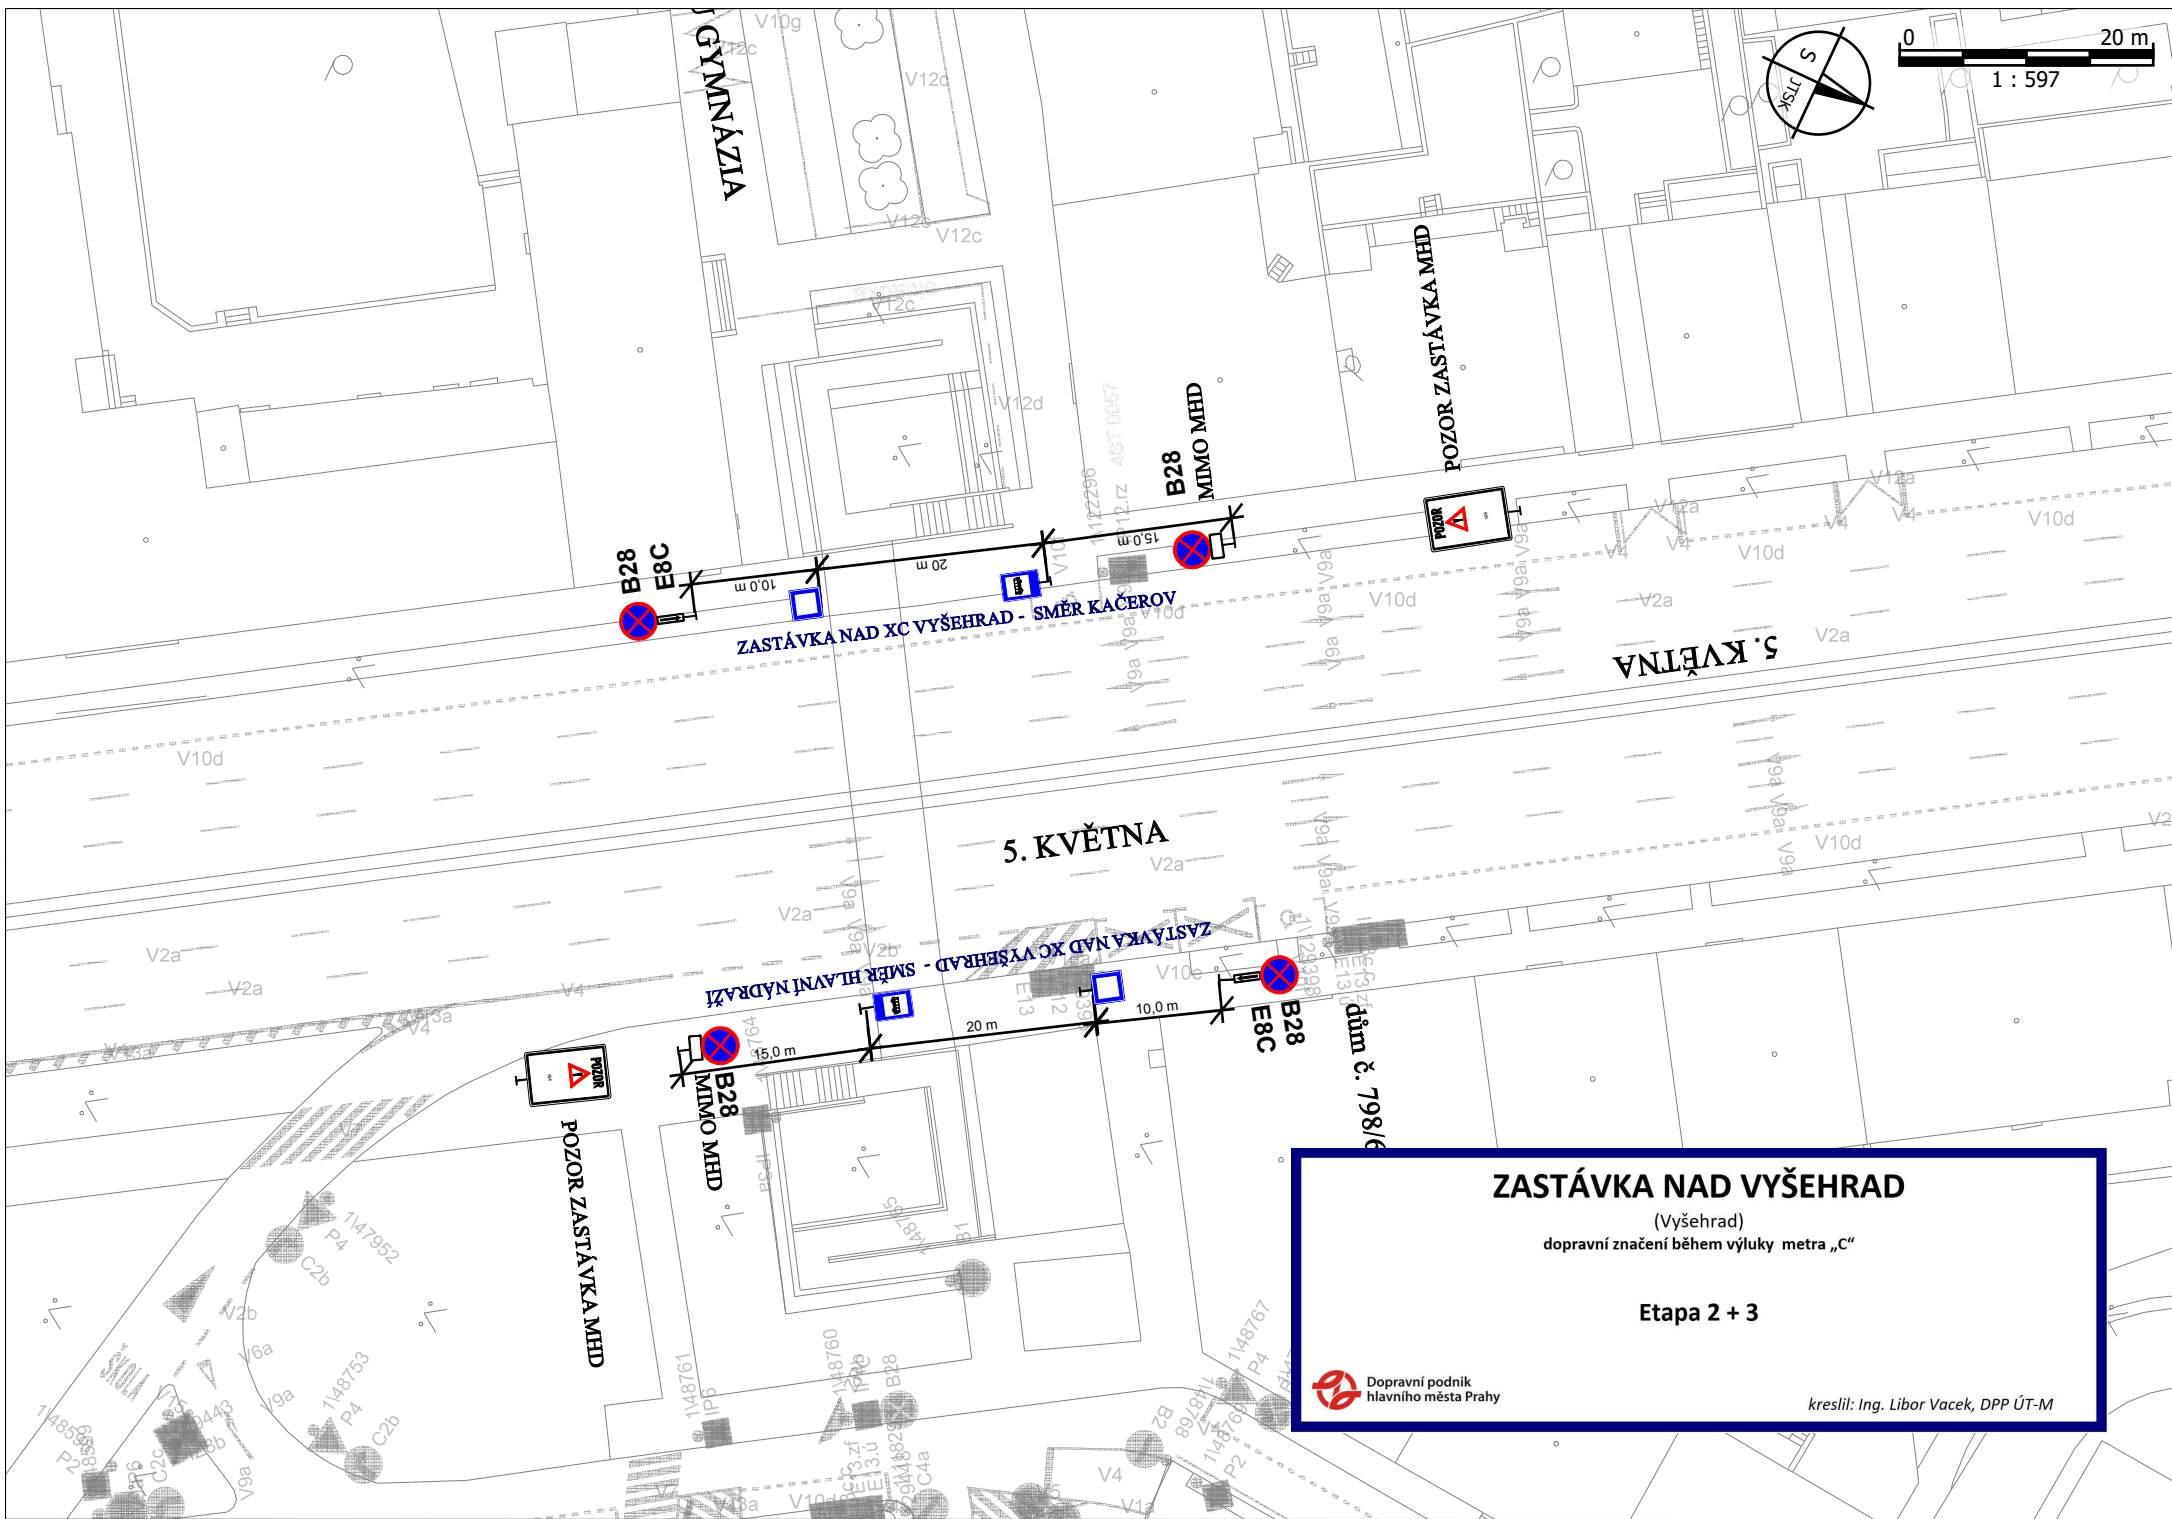


ZASTÁVKA NAD VYŠEHRAD

(Vyšehrad)
dopravní značení během výluky metra „C“

Etapa 2 + 3



kreslil: Ing. Libor Vacek, DPP ÚT-M

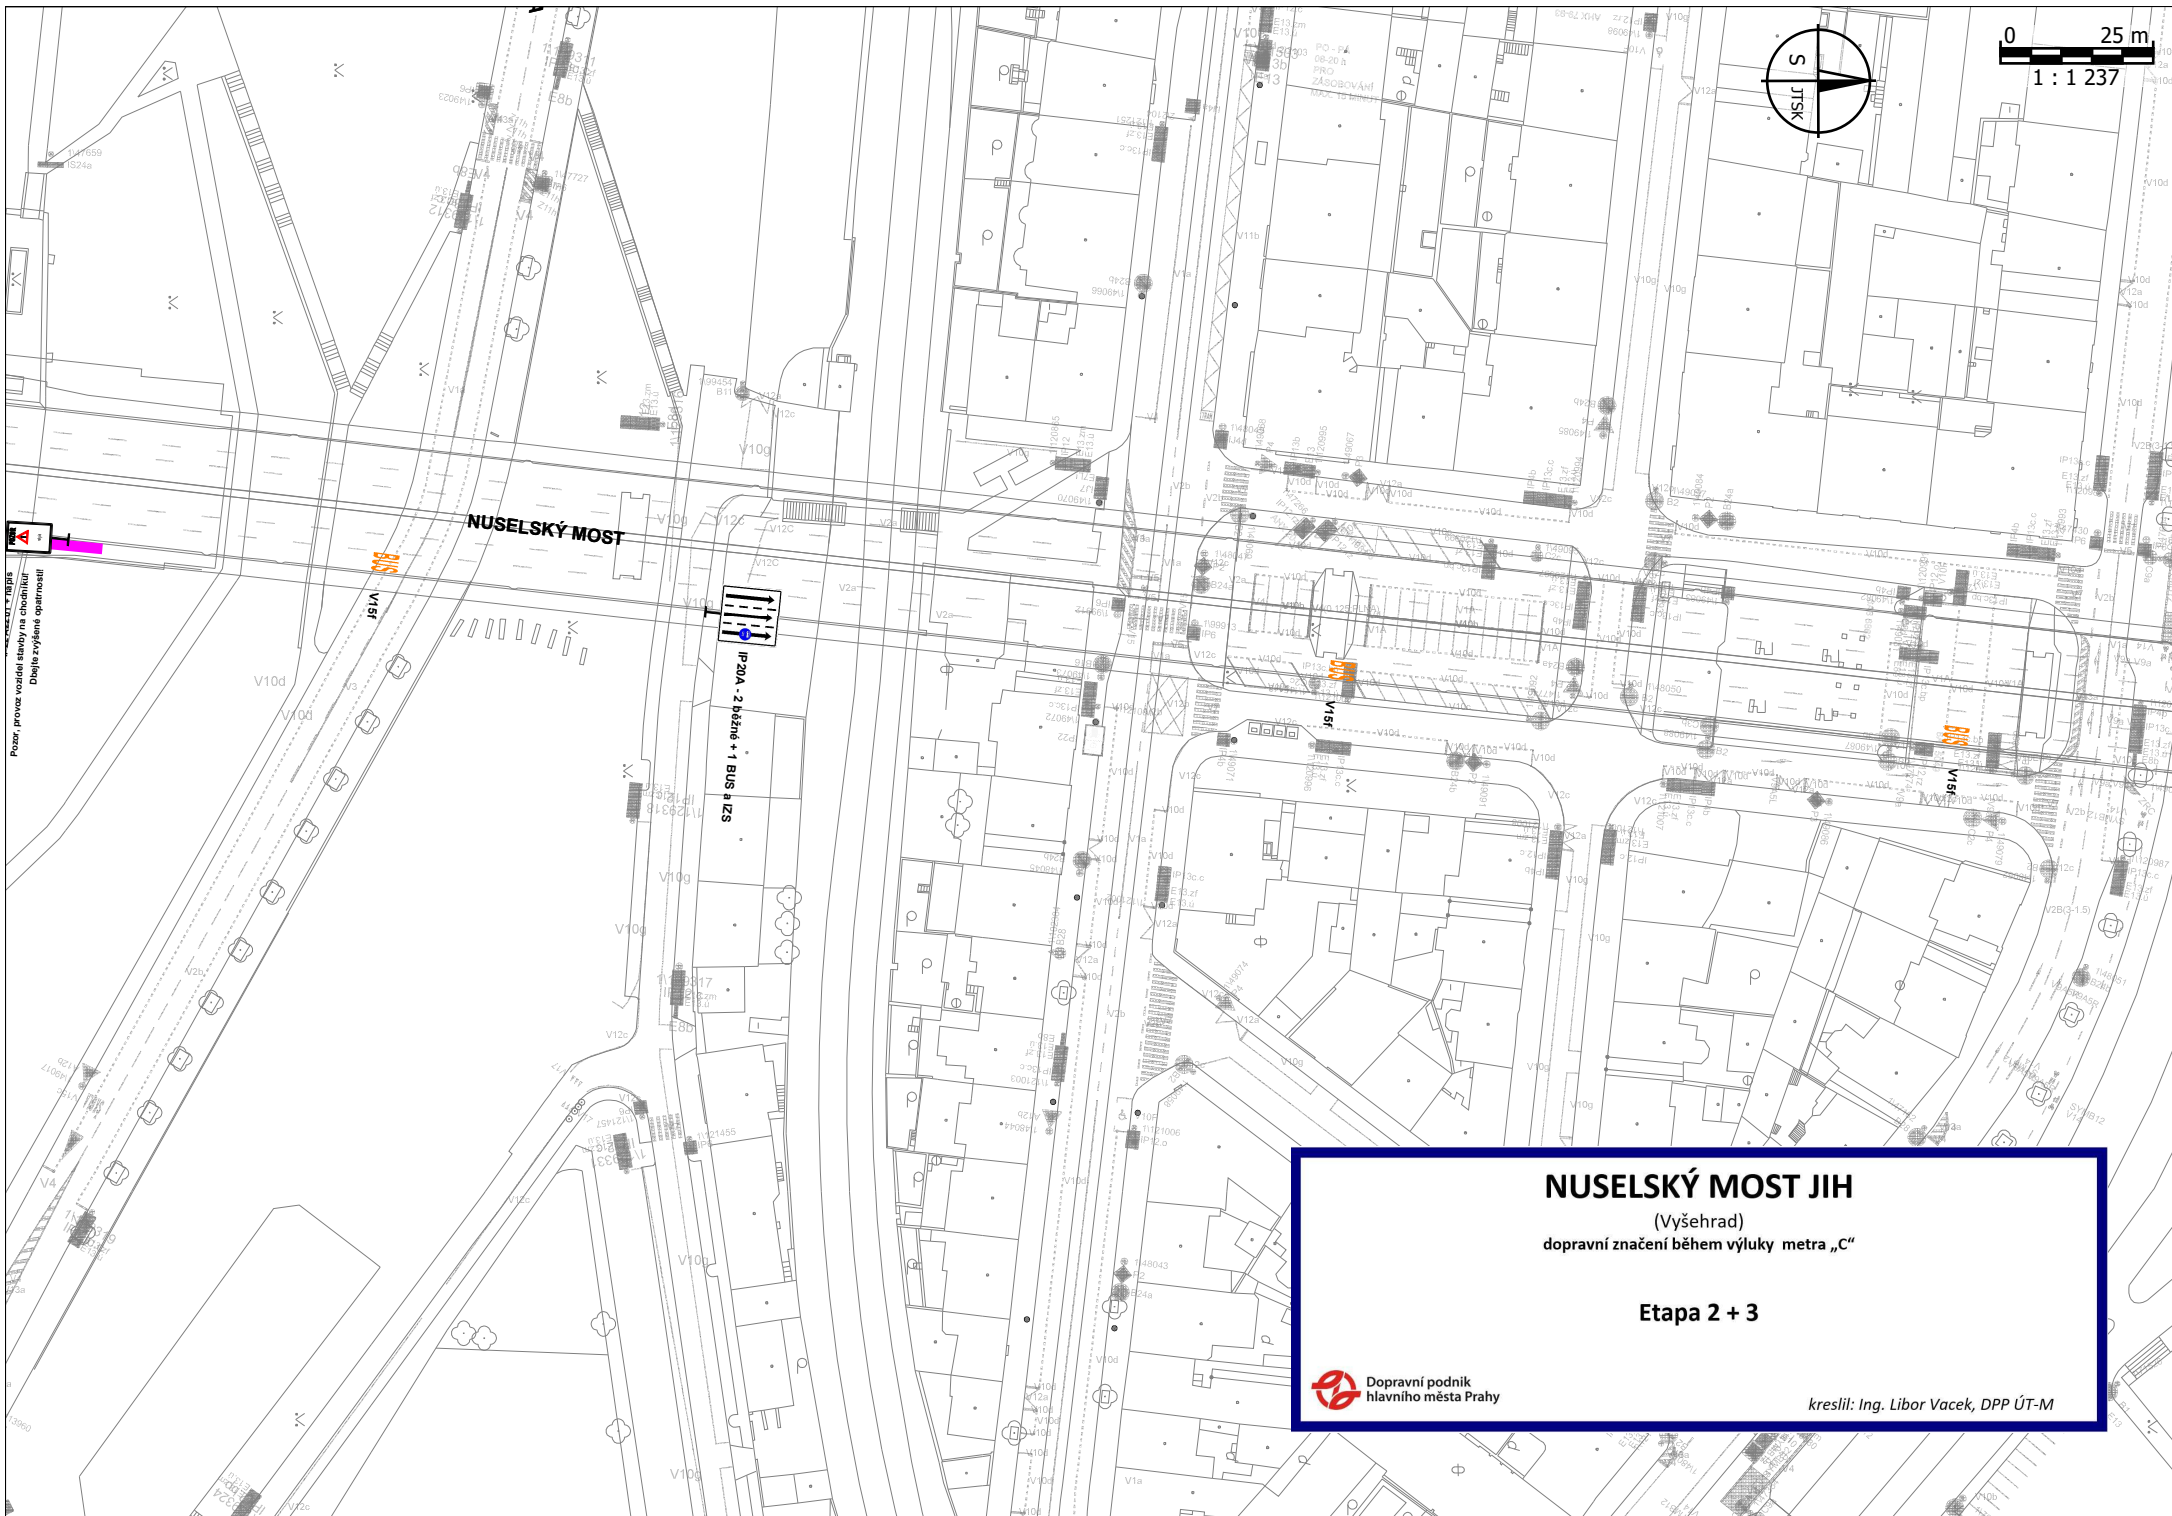


NUSELSKÝ MOST JIH

(Výšehrad)
dopravní značení během výluky metra „C“

Etapa 2 + 3



kreslil: Ing. Libor Vacek, DPP ÚT-M

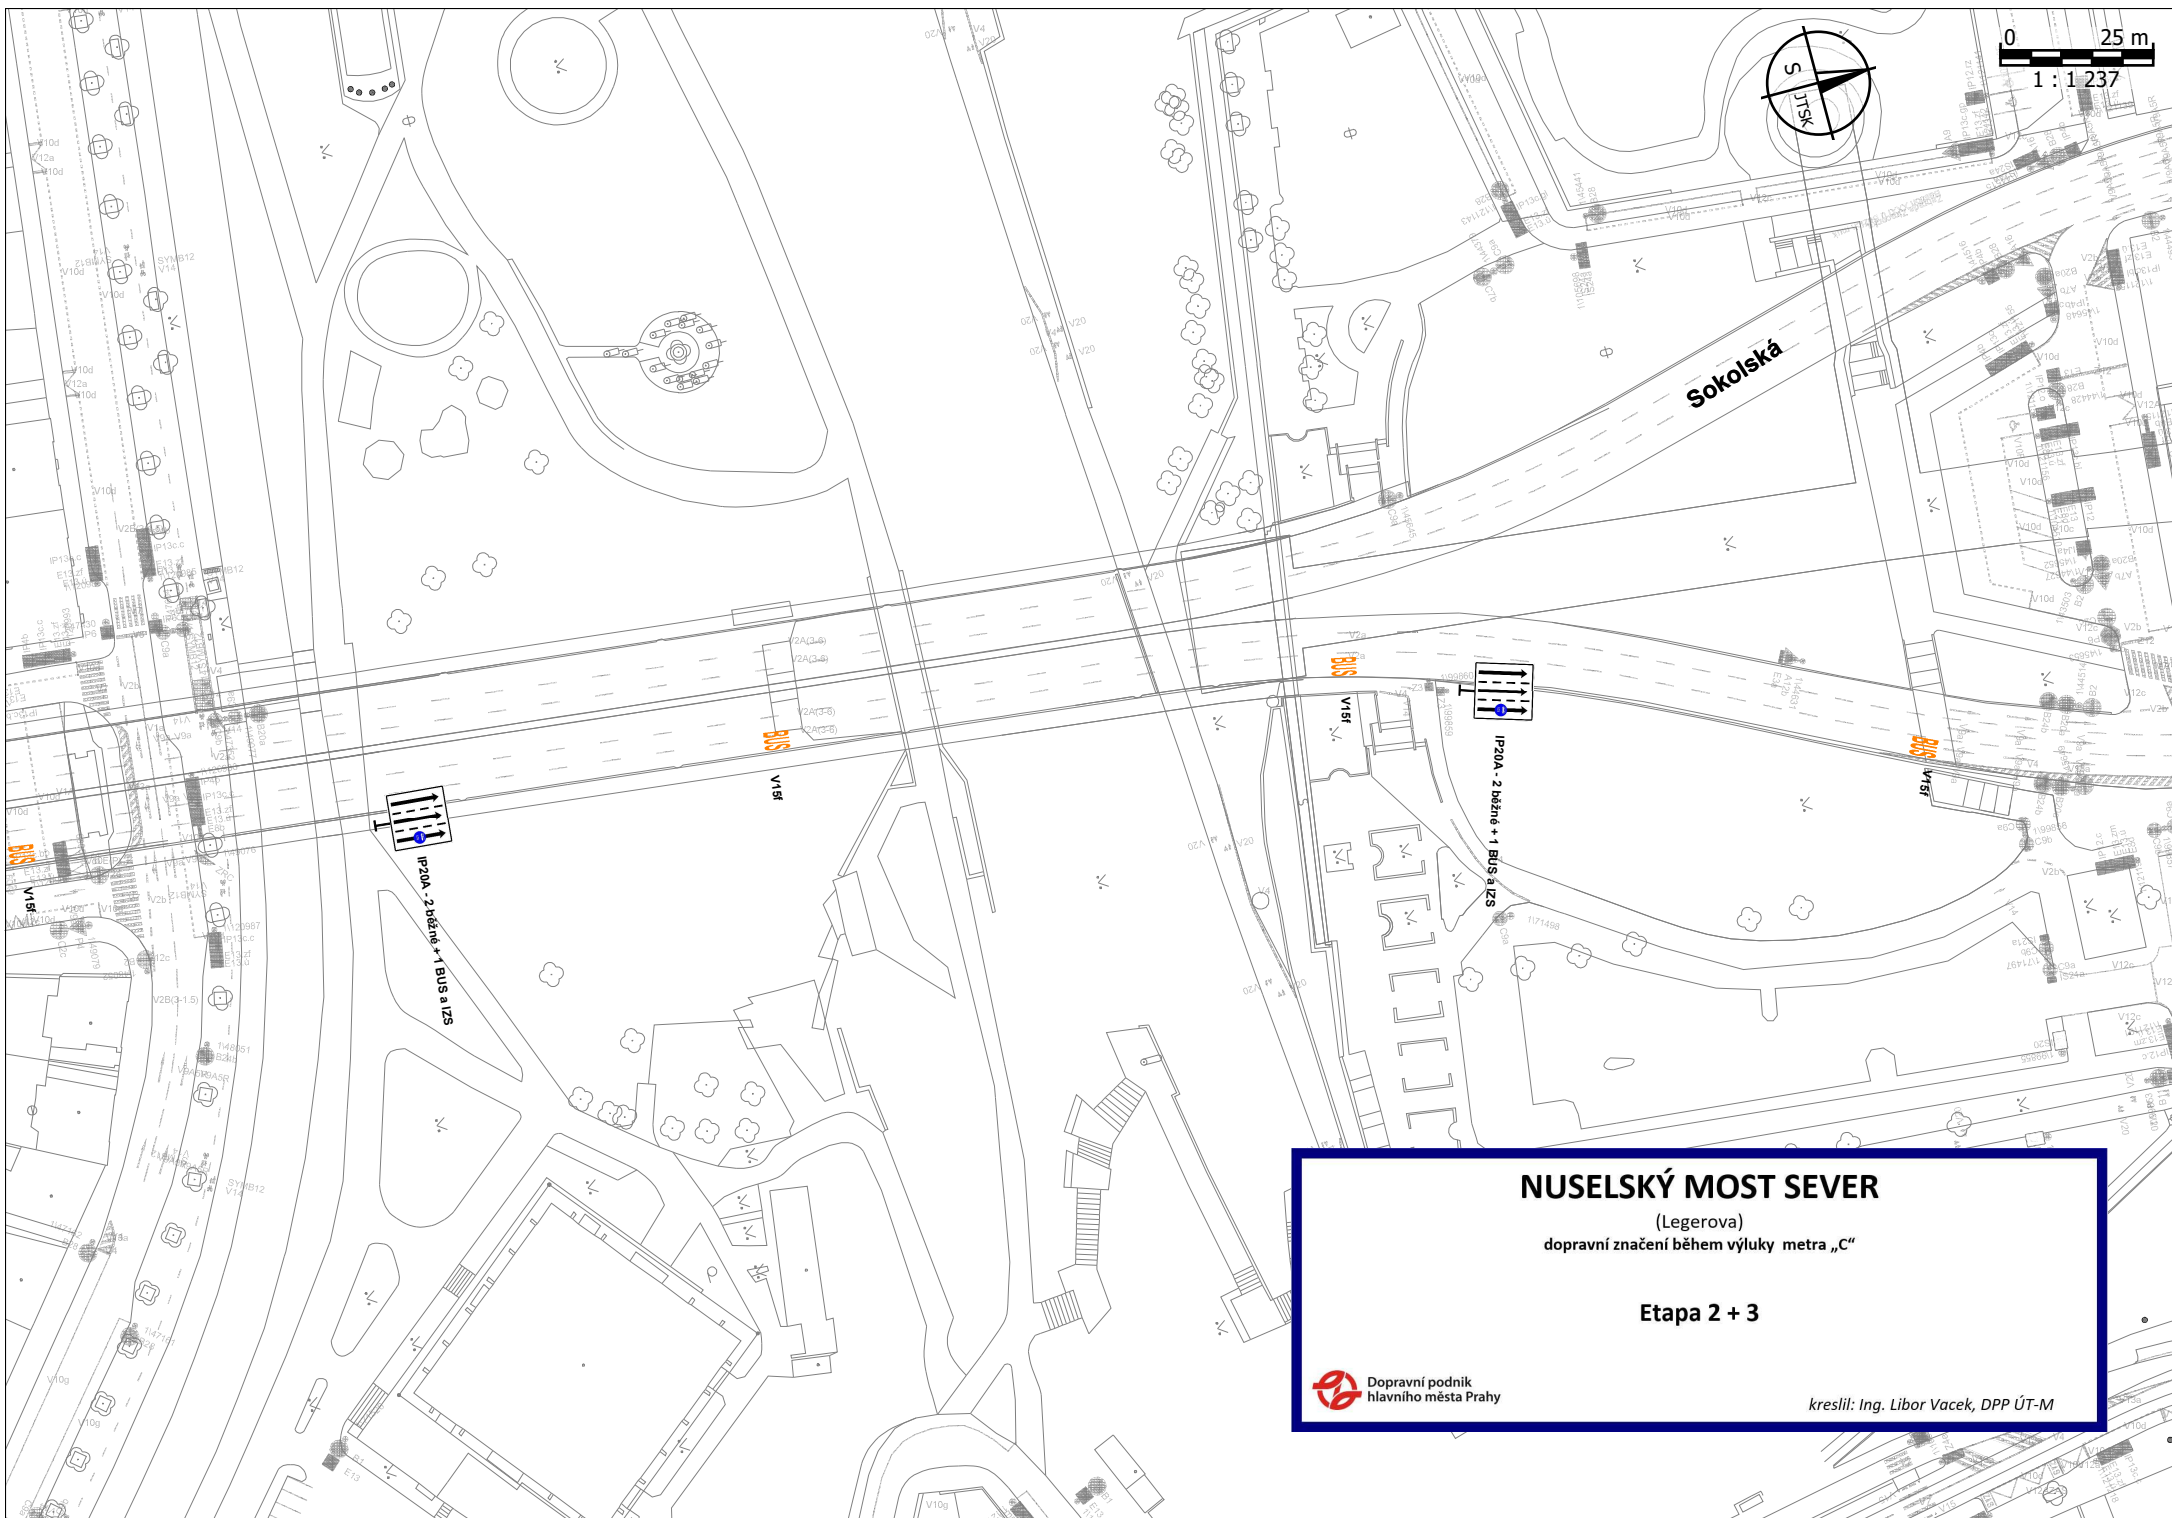

NUSELSKÝ MOST SEVER


(Legerova)

dopravní značení během výluky metra „C“

Etapa 2 + 3




kreslil: Ing. Libor Vacek, DPP ÚT-M

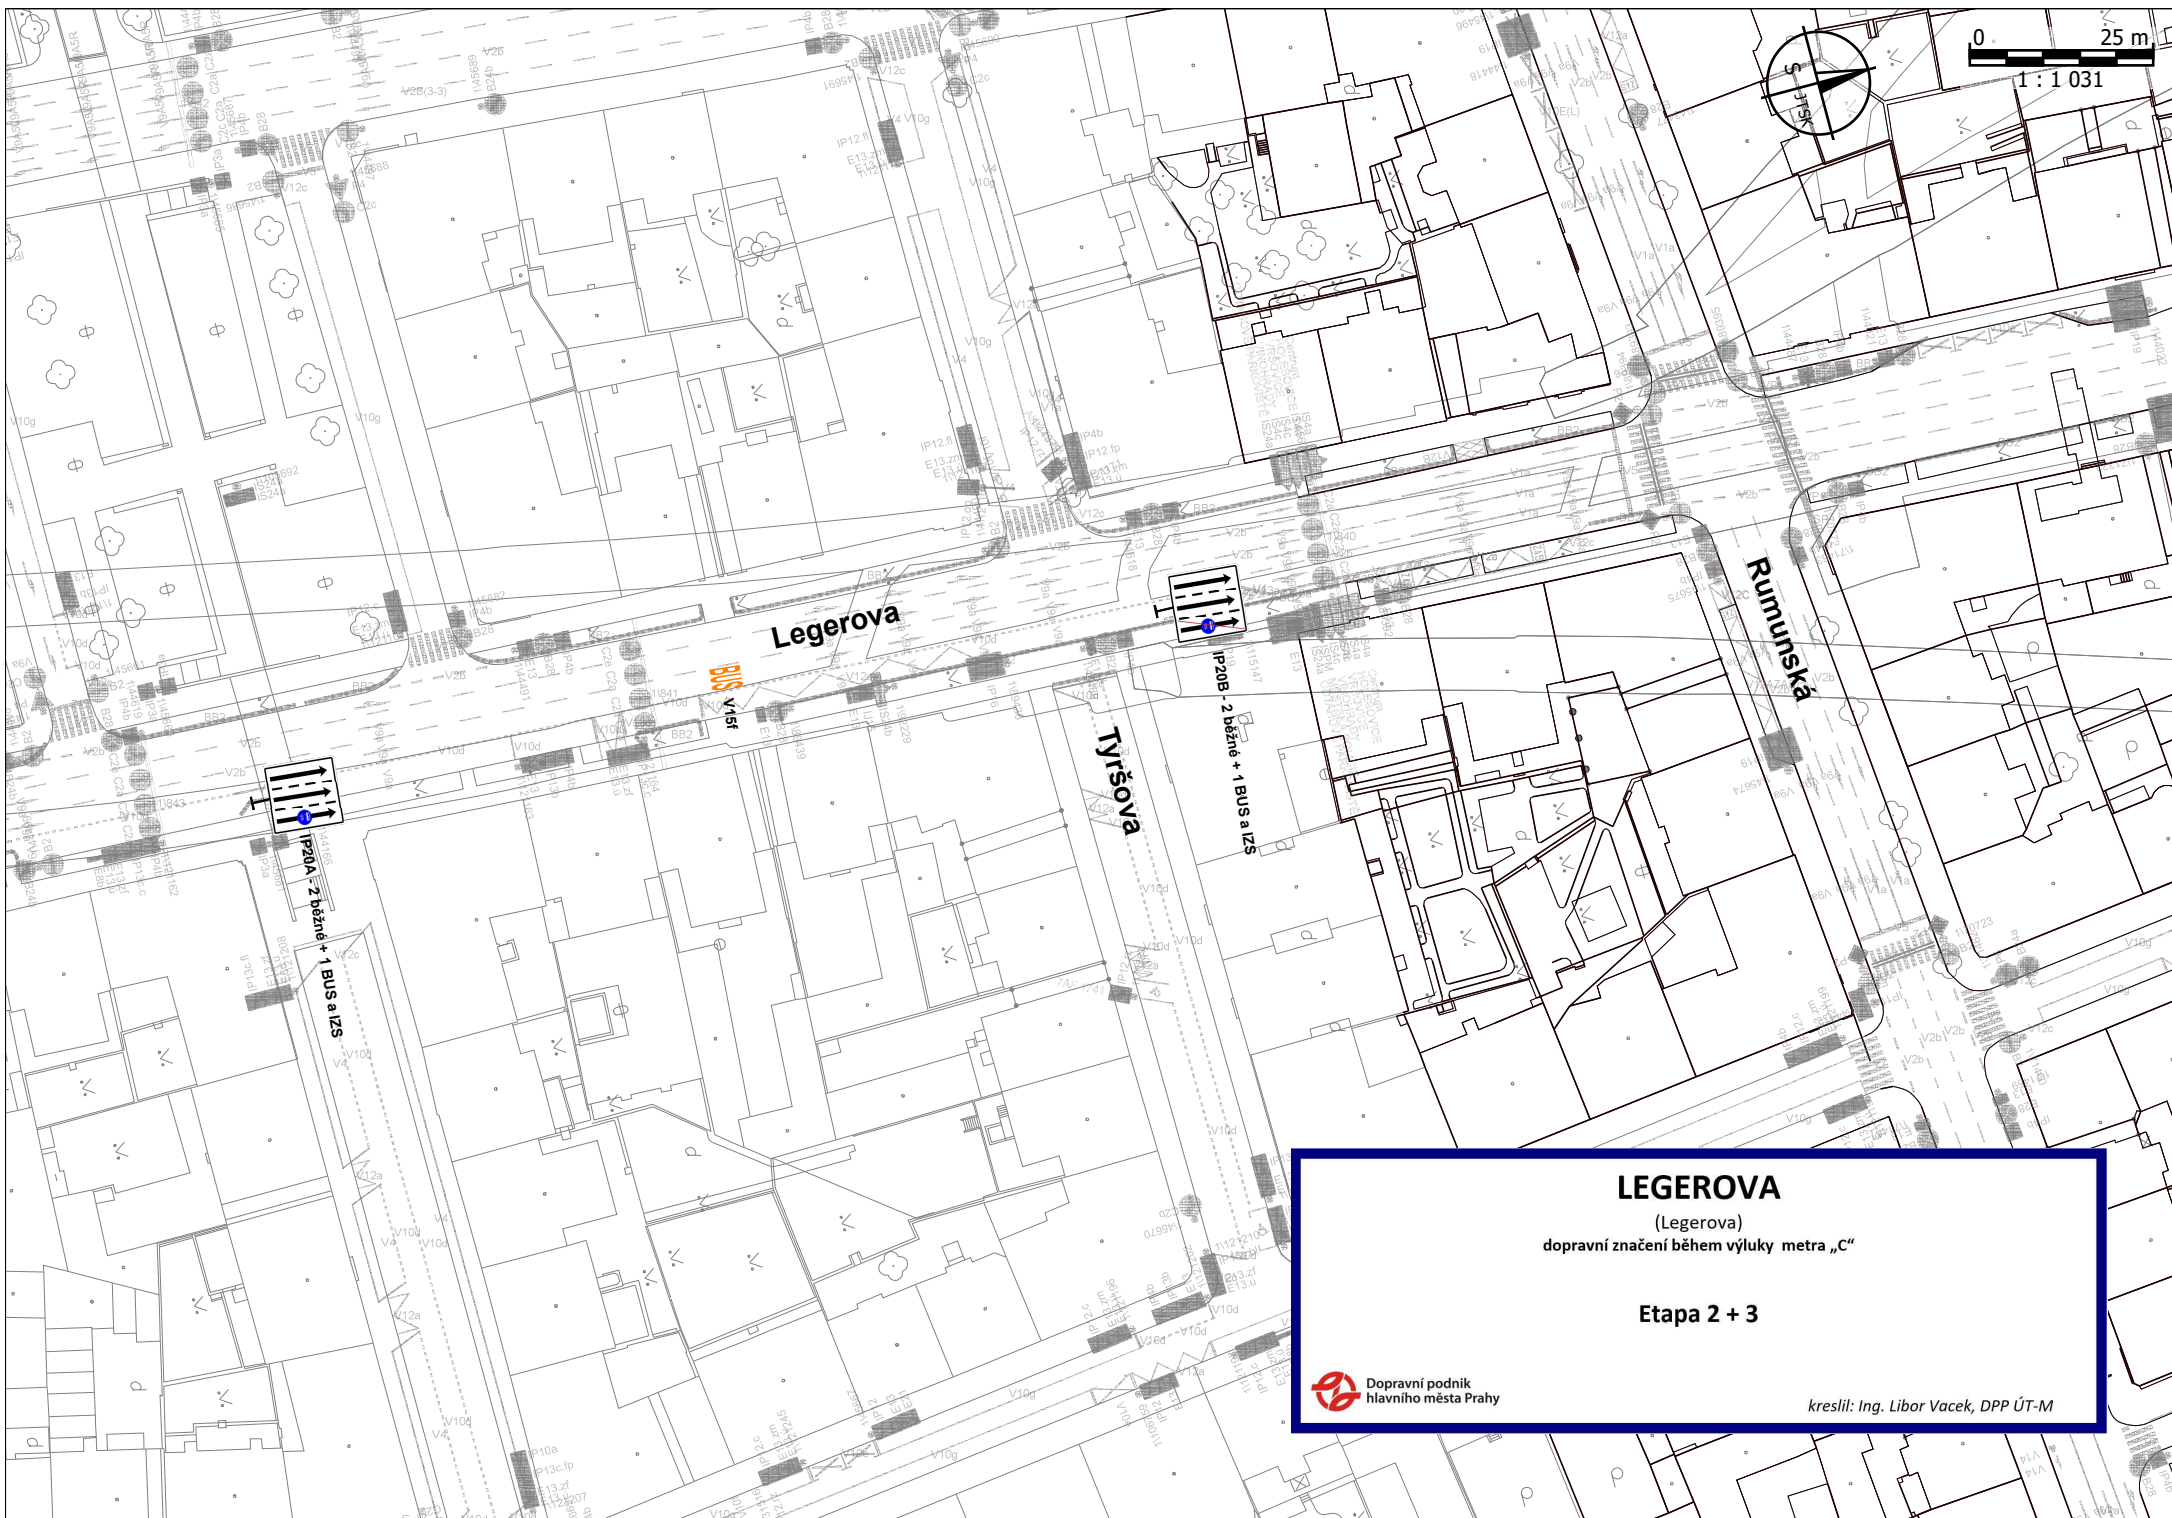

LEGEROVA

(Legerova)
dopravní značení během výluky metra „C“

Etapa 2 + 3

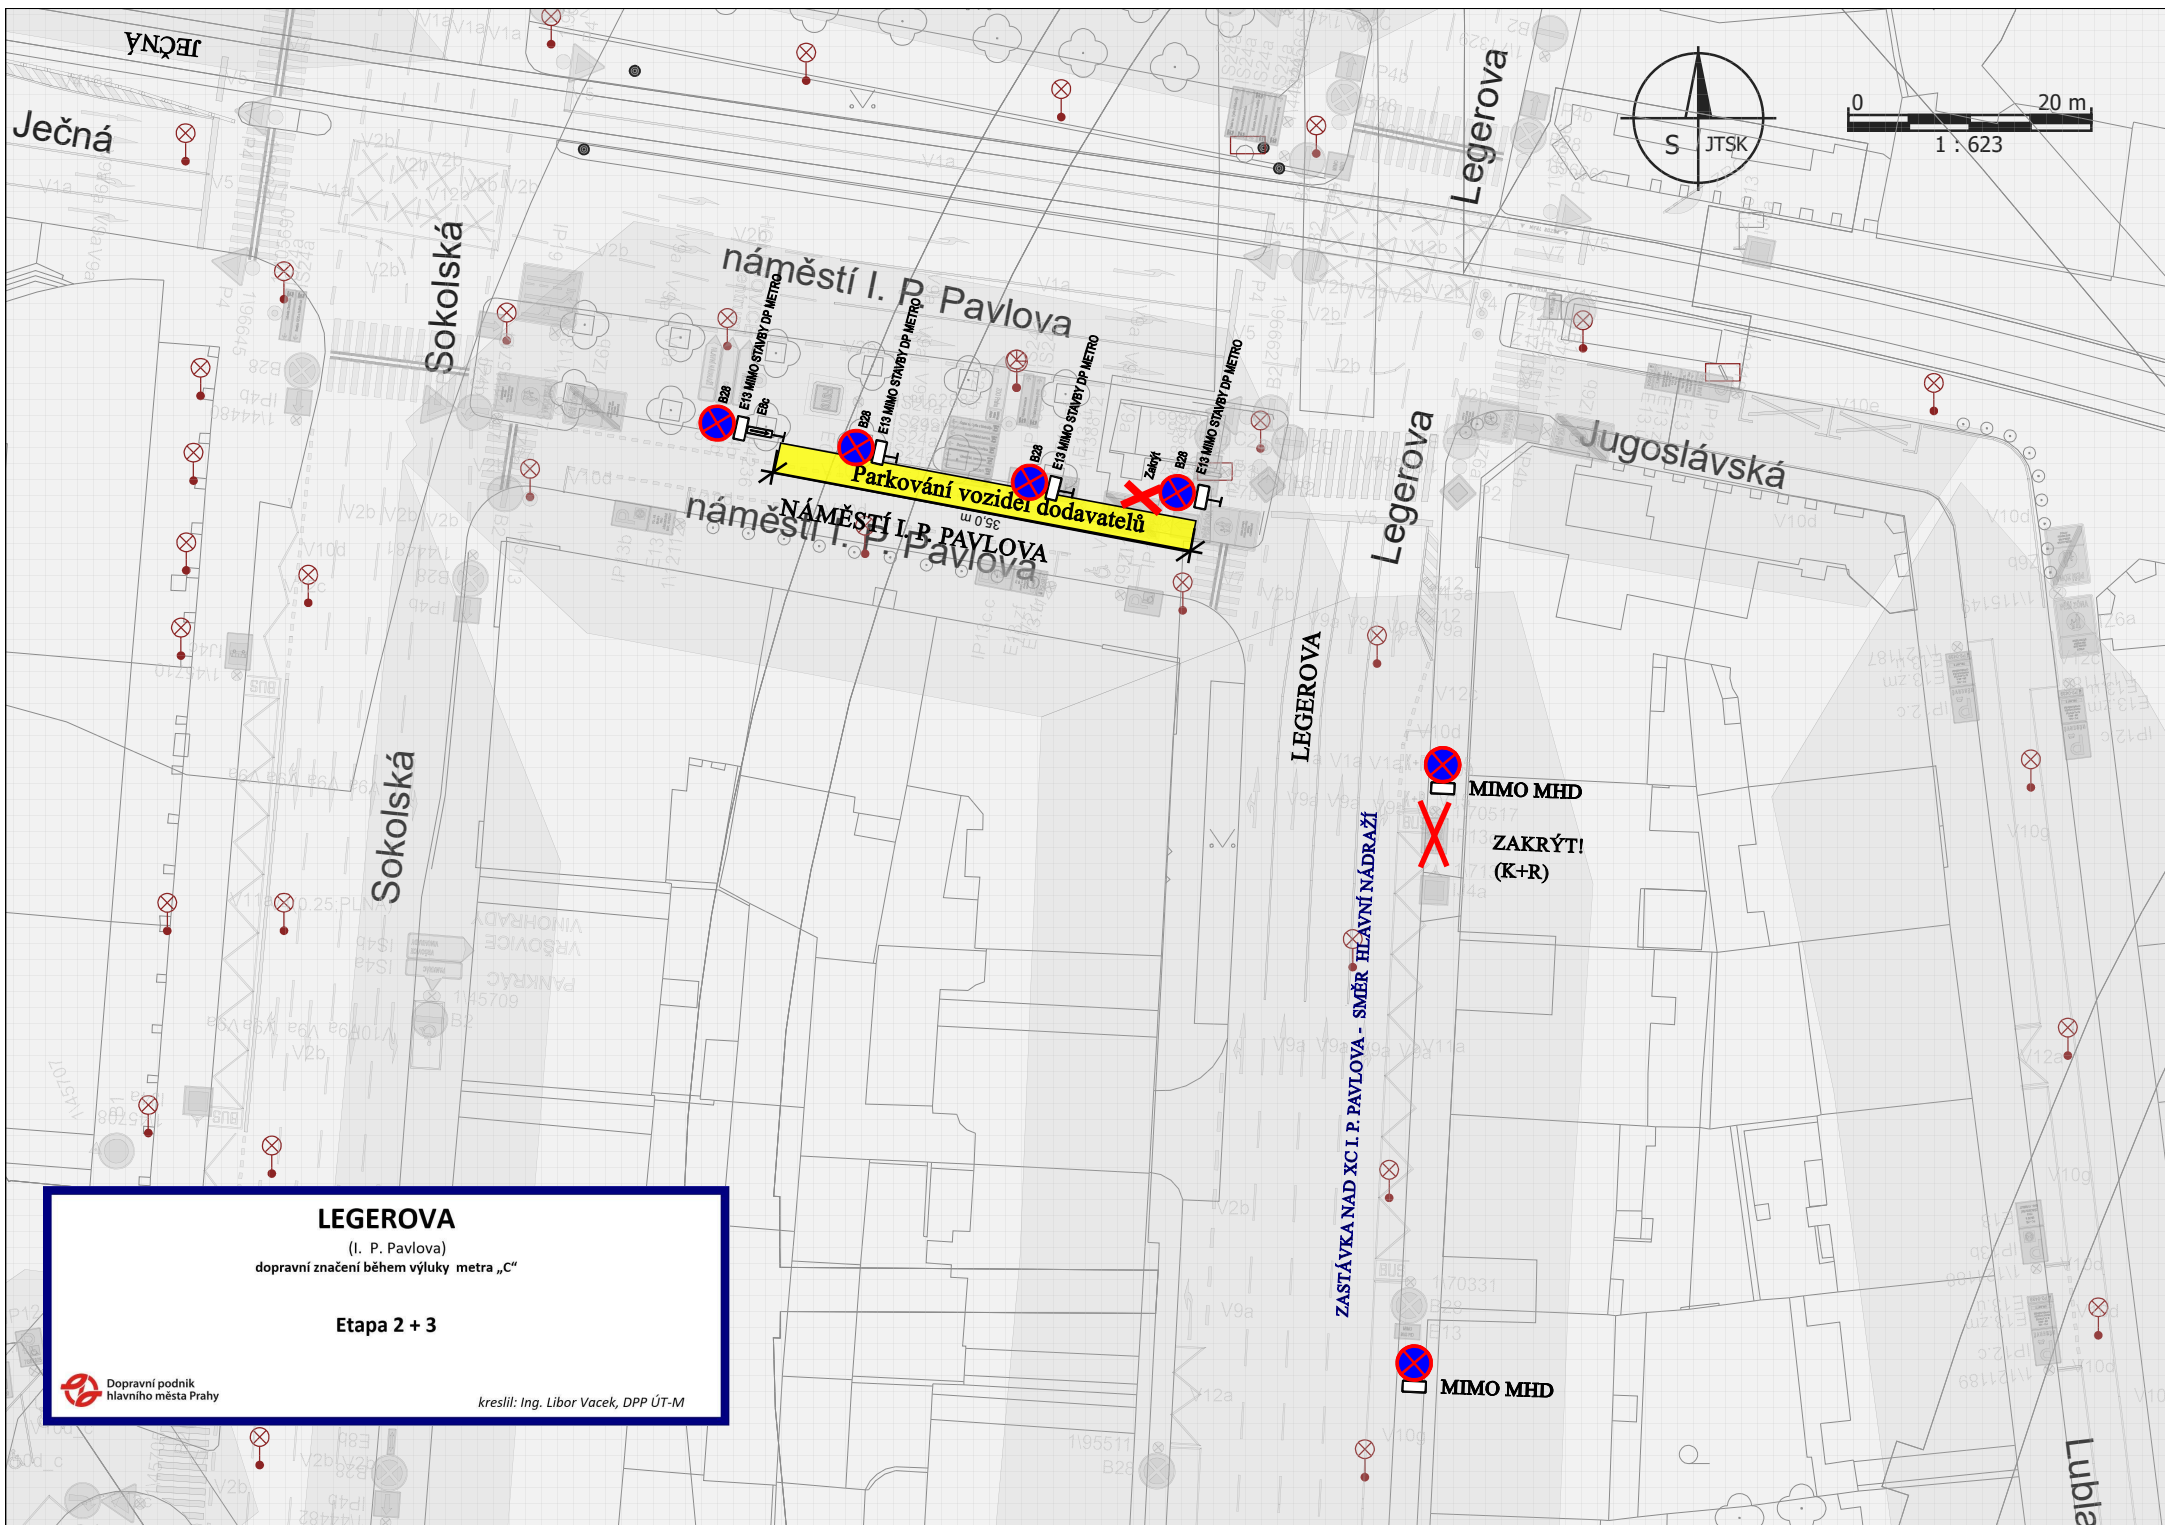

LEGEROVA

(I. P. Pavlova)


dopravní značení během výluky metra „C“

Etapa 2 + 3



Dopravní podnik
hlavního města Prahy


kreslil: Ing. Libor Vacek, DPP ÚT-M

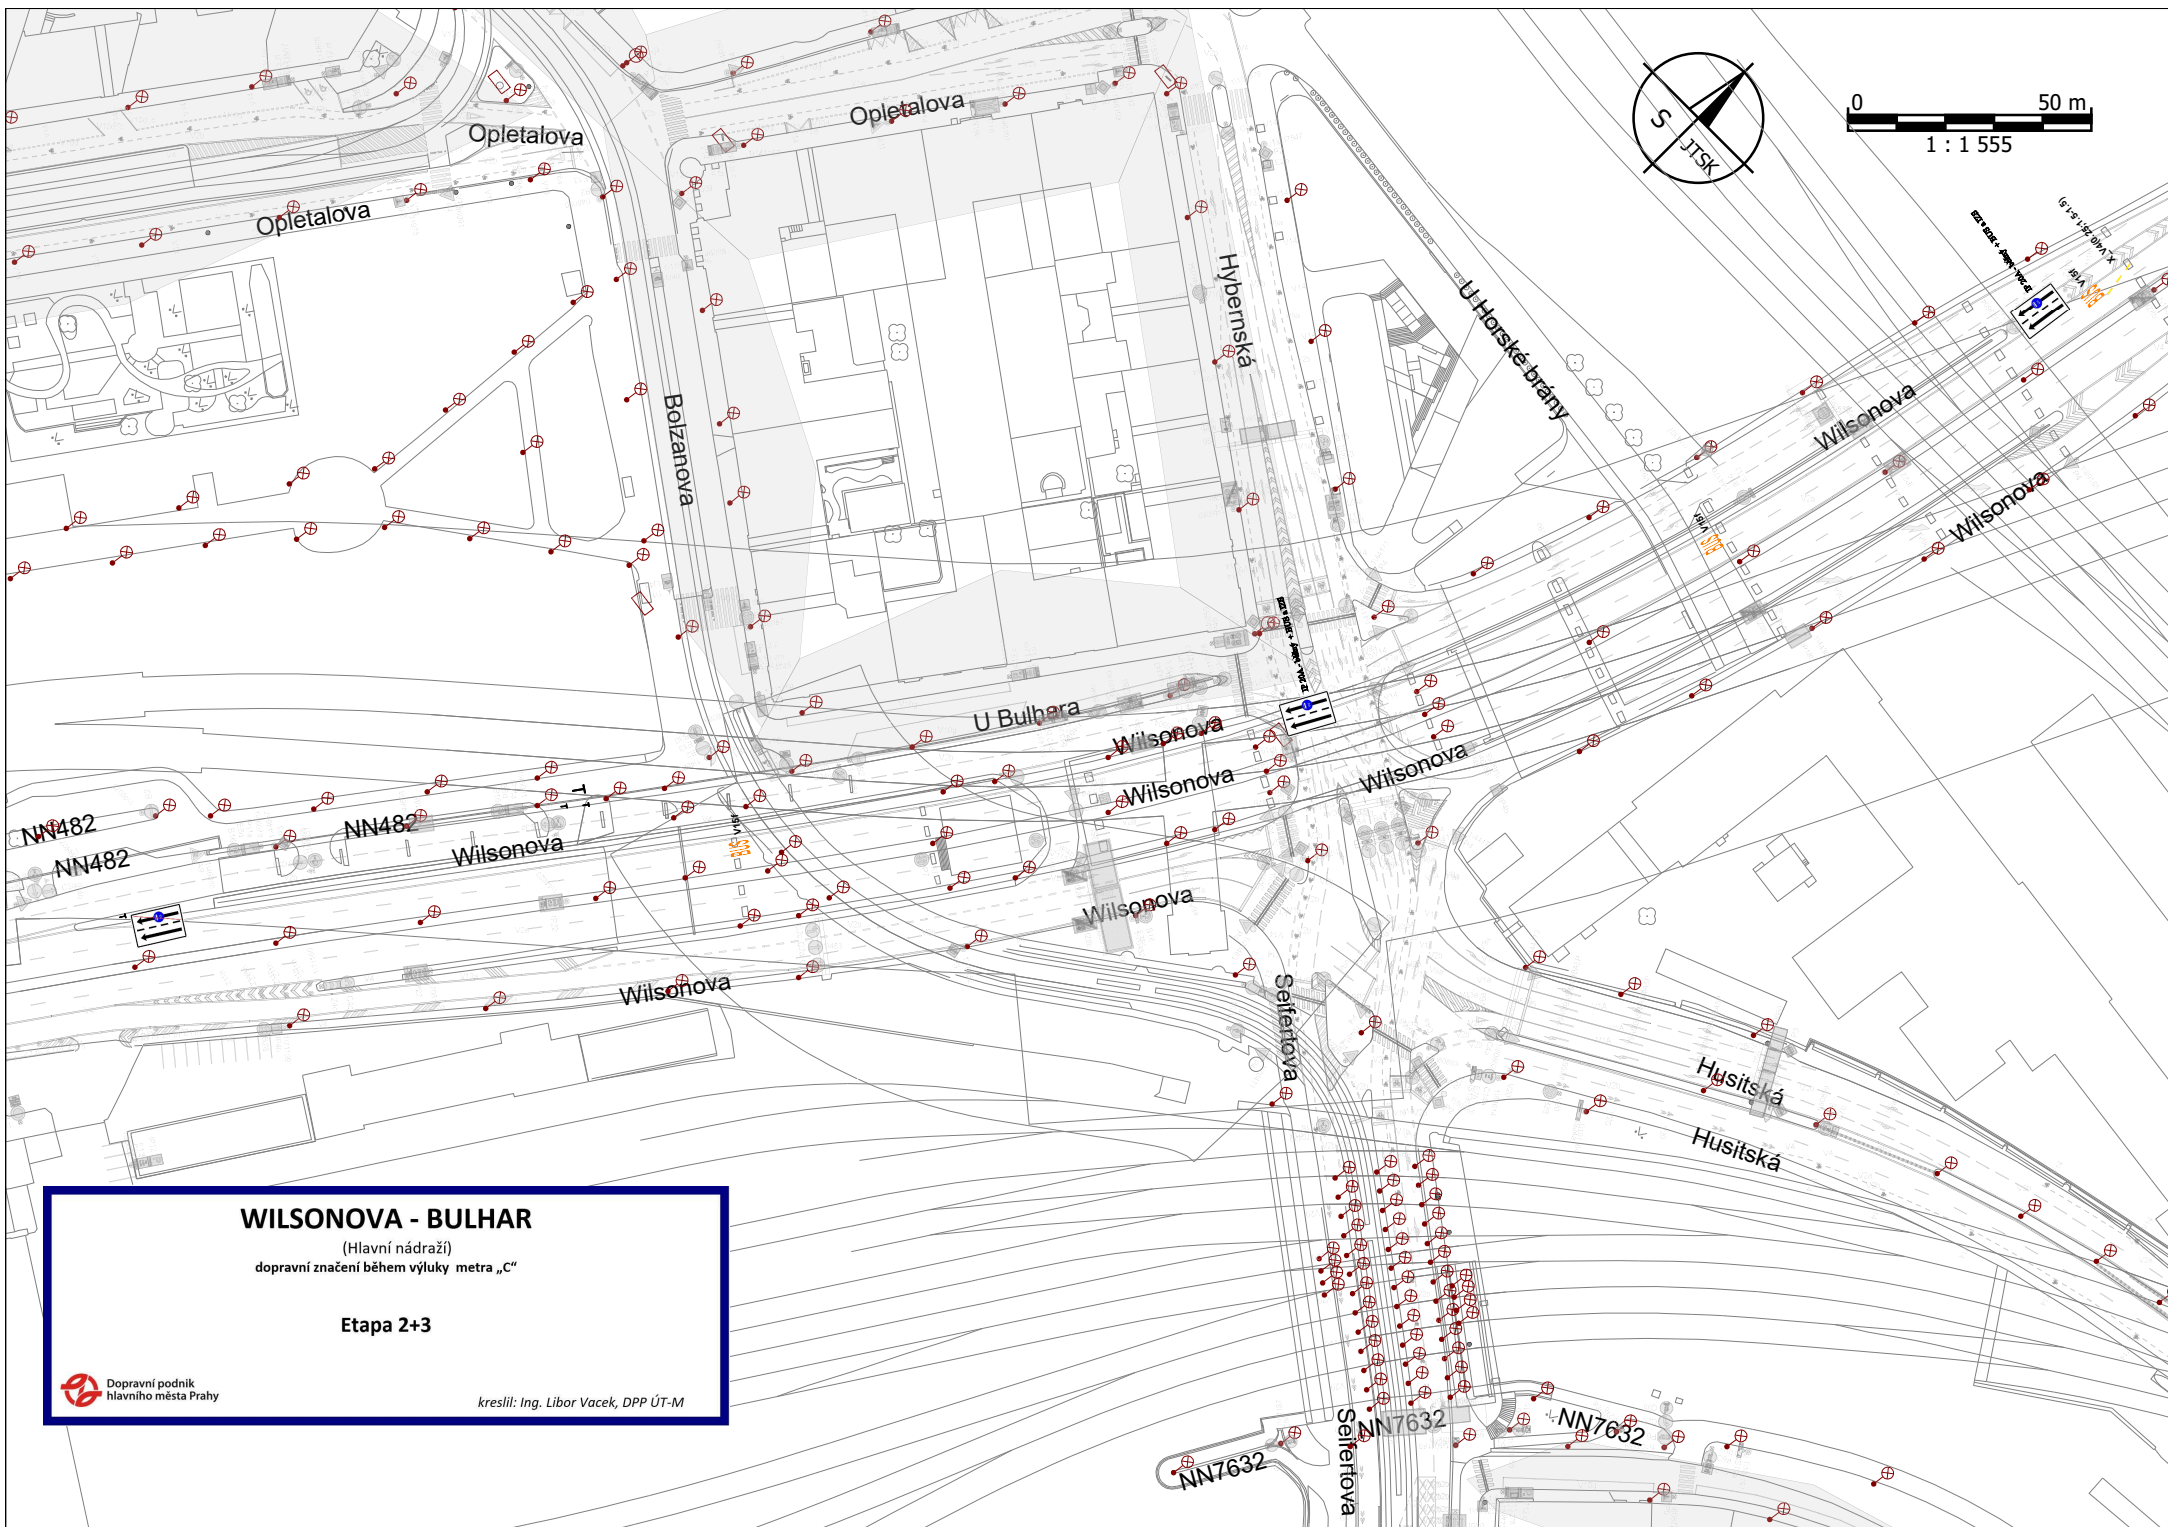


WILSONOVA - BULHAR

(Hlavní nádraží)
dopravní značení během výluky metra „C“

Etapa 2+3

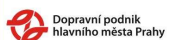

kreslil: Ing. Libor Vacek, DPP ÚT-M

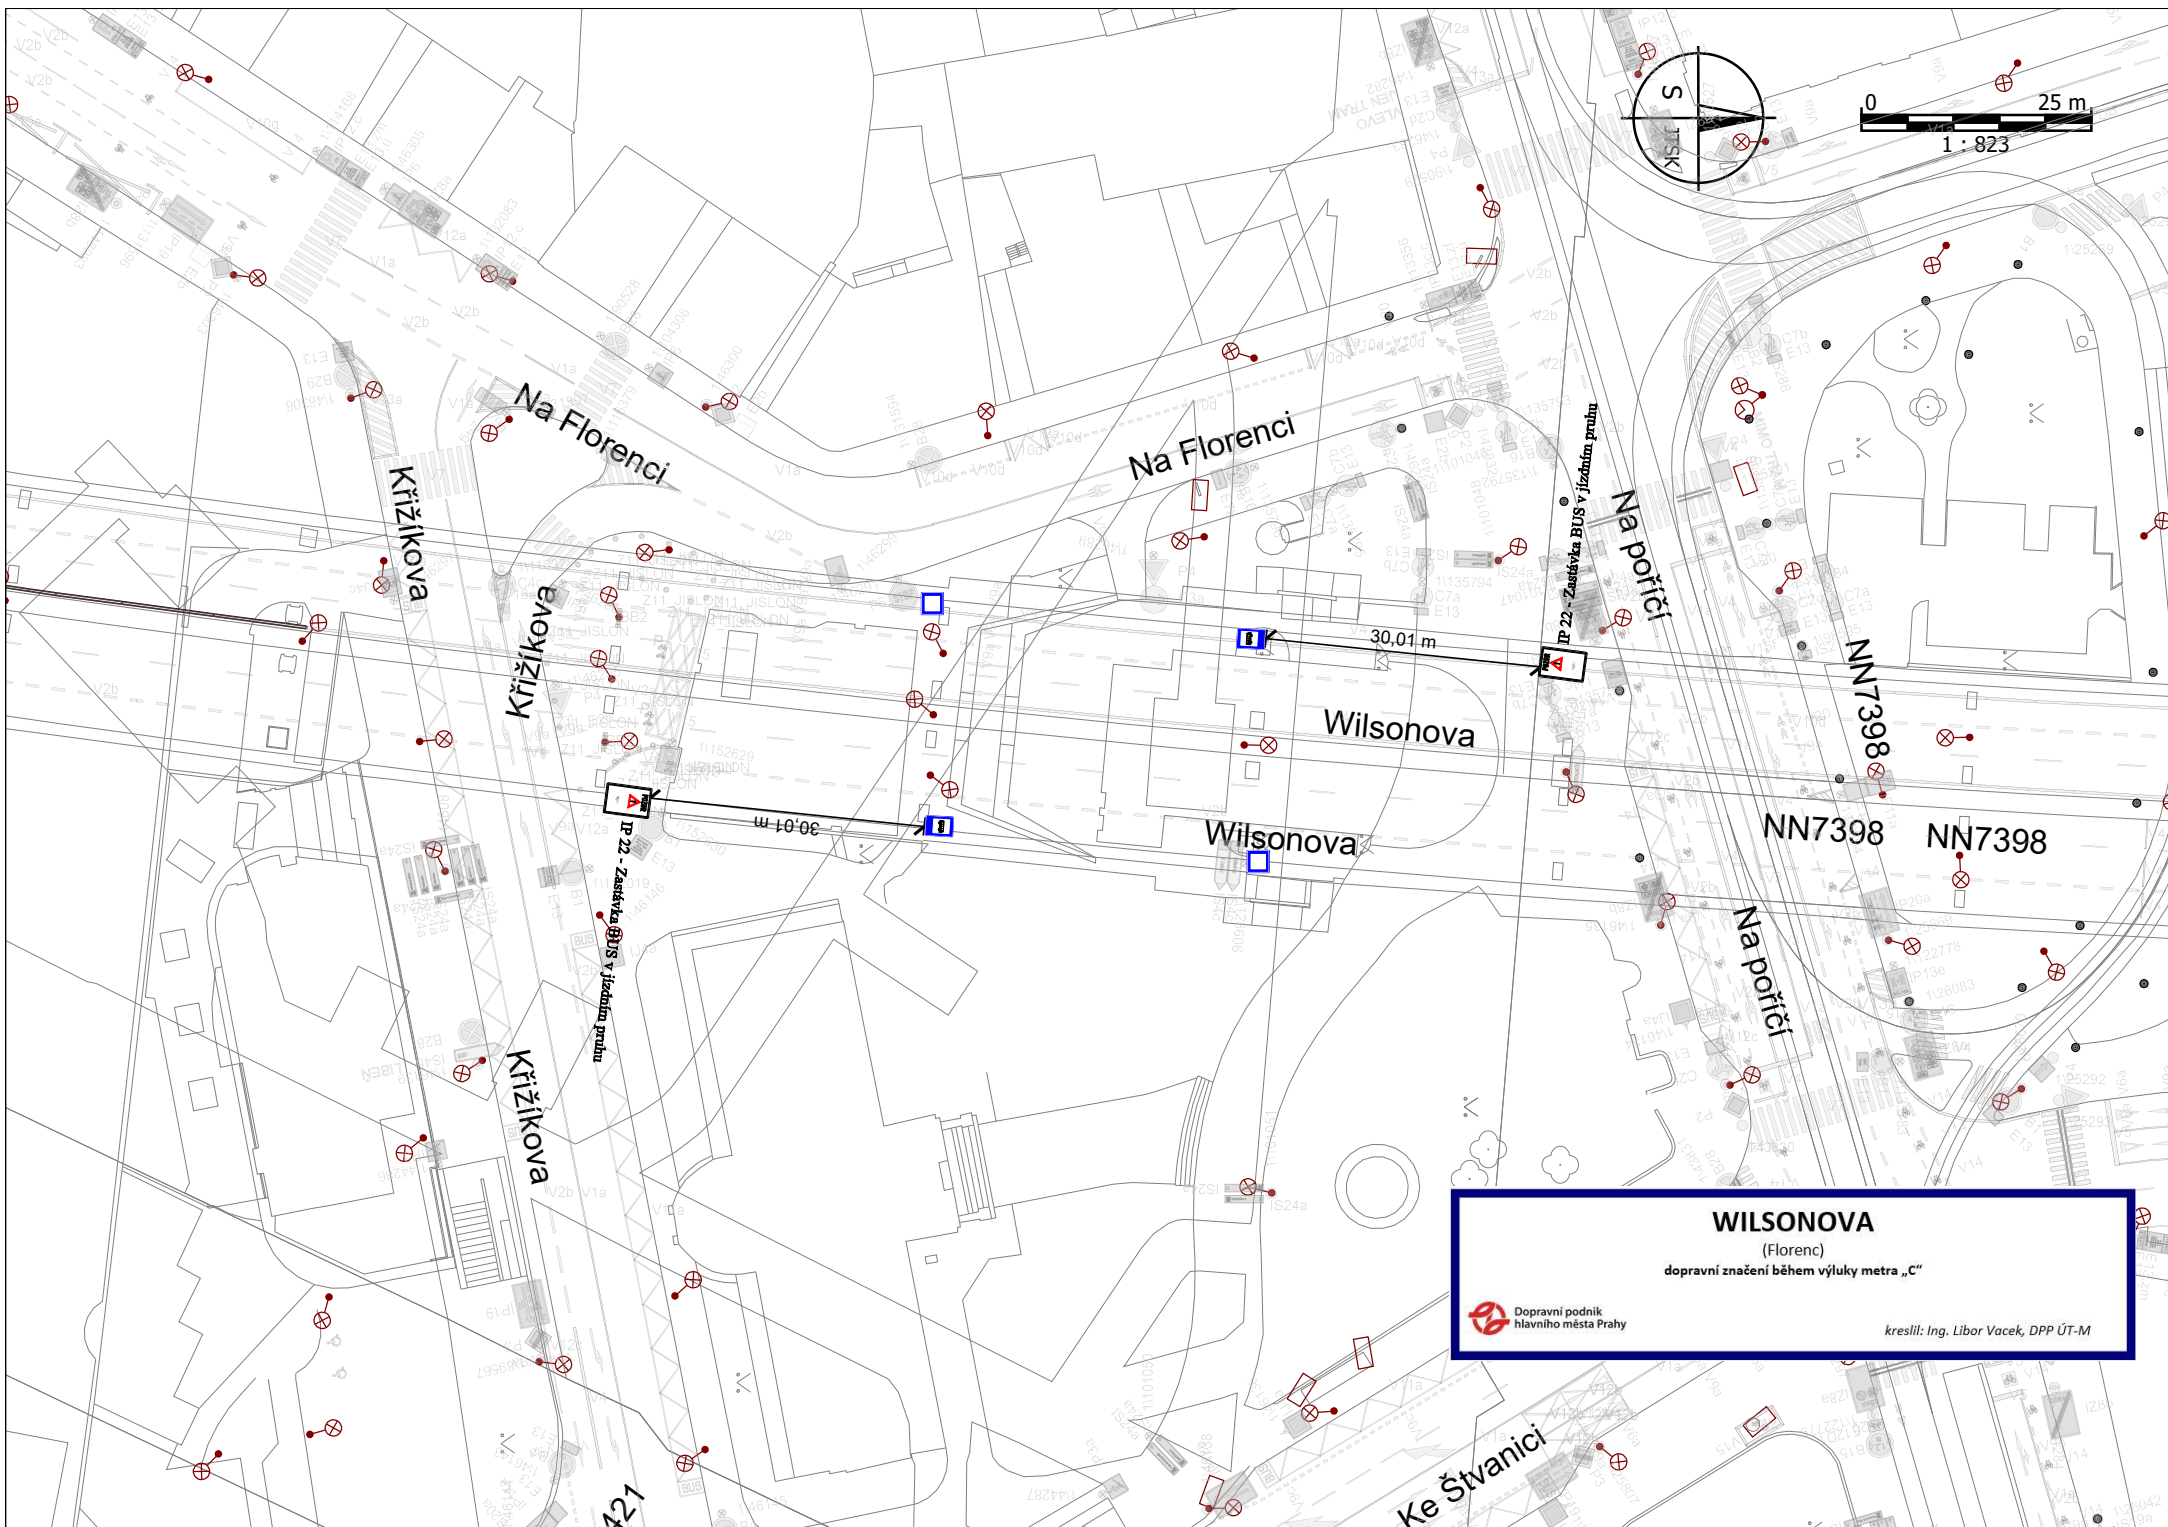

WILSONOVA


(Firenc)

dopravní značení během výluky metra „C“



Dopravní podnik
hlavního města Prahy

kreslil: Ing. Libor Vacek, DPP ÚT-M

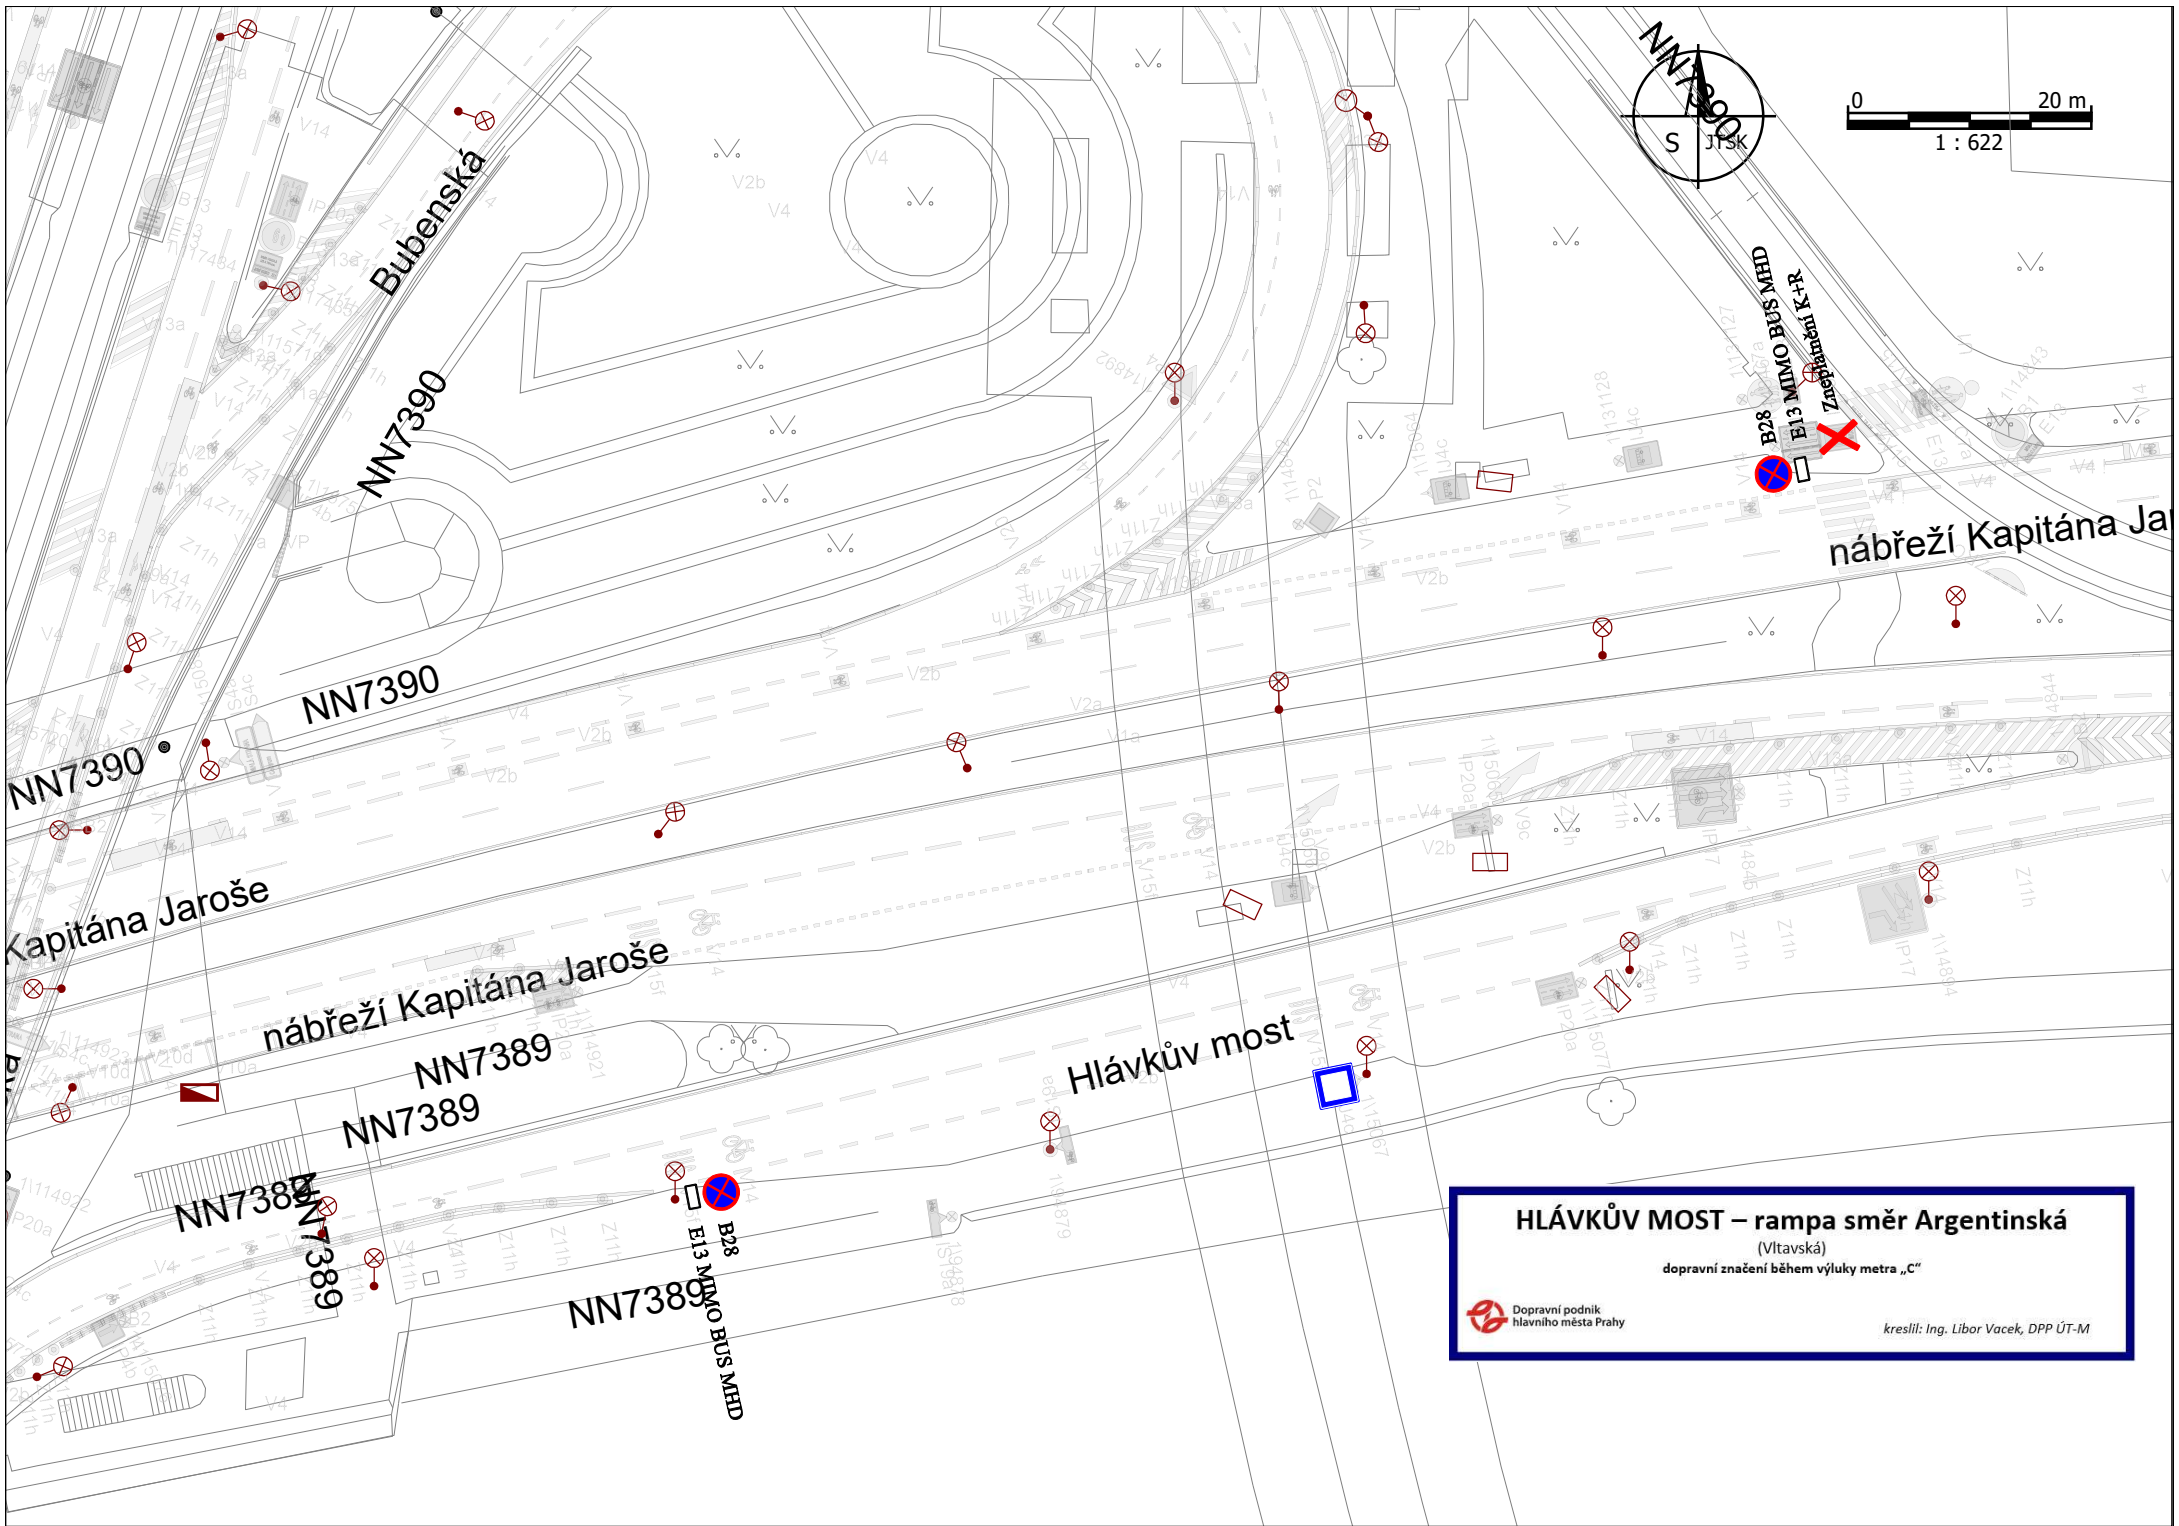



HLÁVKŮV MOST – rampa směr Argentinská

(Vltavská)

dopravní značení během výluky metra „C“



kreslil: Ing. Libor Vacek, DPP ÚT-M

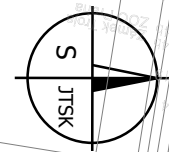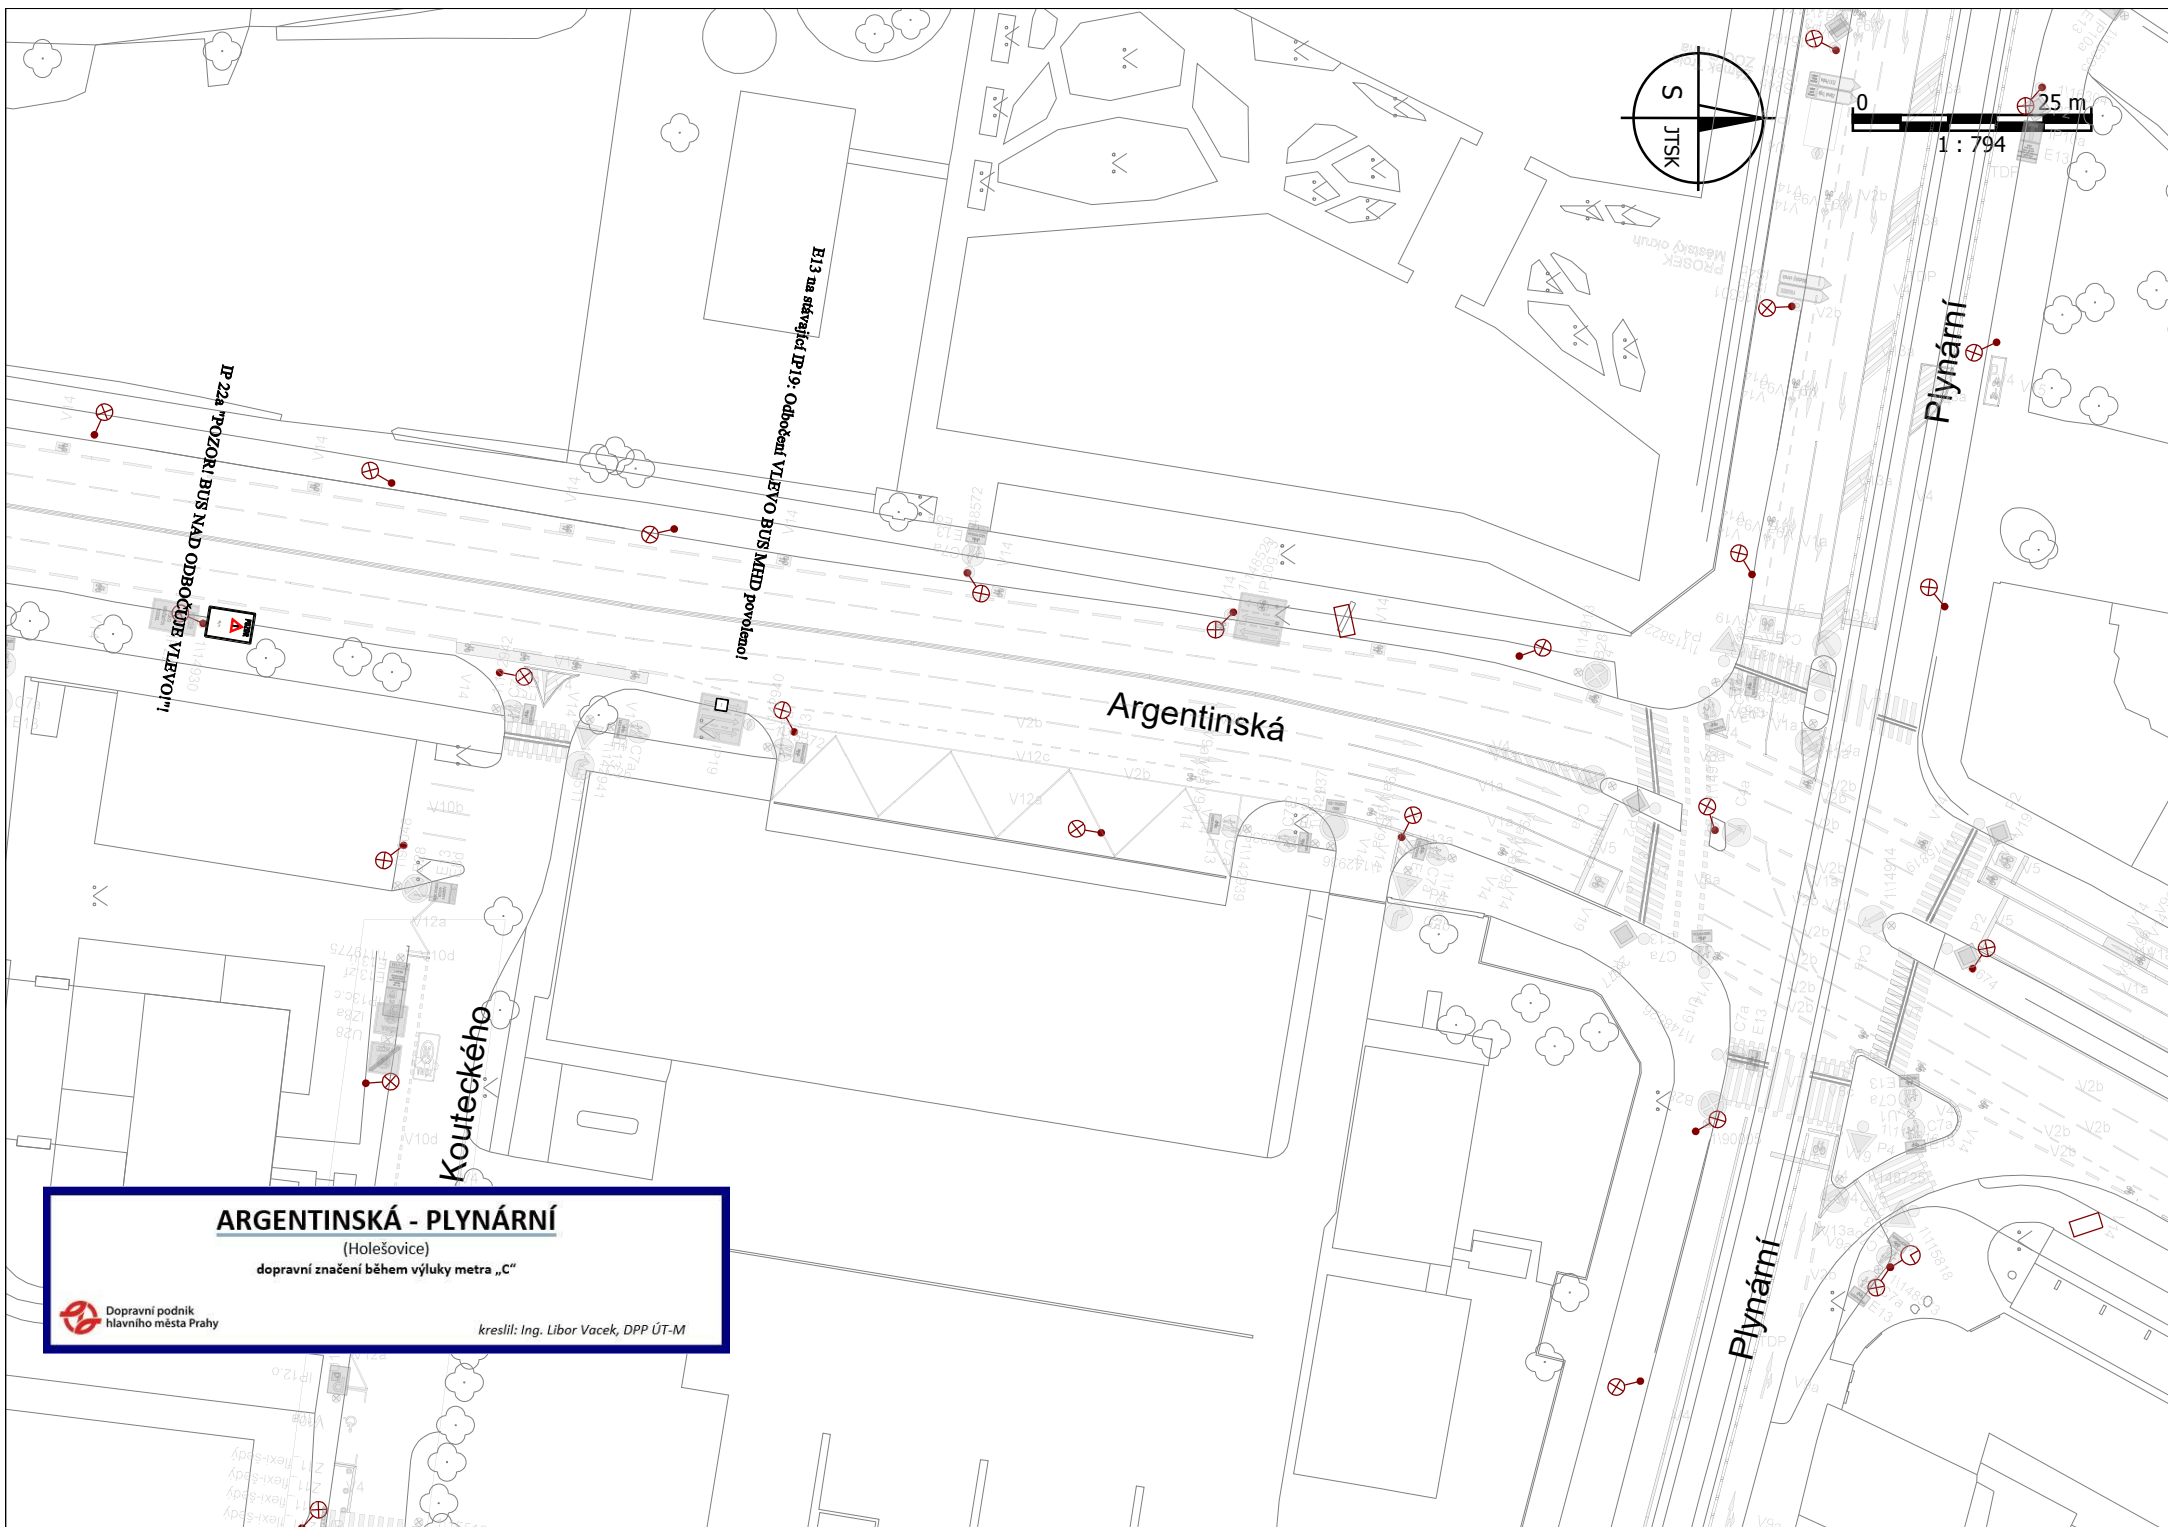

IP 22a POZOR! BUS NAD ODBOČKOU VLEVO!

IP 19 Odbočení VLEVO BUS MHD povoleno!

Argentinská

Plynární

Plynární

Kouteckého


ARGENTINSKÁ - PLYNÁRNÍ

(Holešovice)

dopravní značení během výluky metra „C“



kreslil: Ing. Libor Vacek, DPP ÚT-M

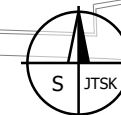

0 20 m
1 : 654

AO Nádraží Holešovice

Zneplatnění IP12+E13

B 28 - Mimo BUS MHD

IP 12
MDP - R&D
10E_1

IP 12 + E13
DP a.s. (s povolením JPM)

IP 12 + E13
DP a.s. (s povolením JPM)

IP 12 + E13
DP a.s. (s povolením JPM)

IP 12 + E13
DP a.s. (s povolením JPM)


Osazení IP12 + E13

AO NÁDRAŽÍ HOLEŠOVICE

(Nádraží Holešovice)
dopravní značení během výluky metra „C“




kreslil: Ing. Libor Vacek, DPP ÚT-M

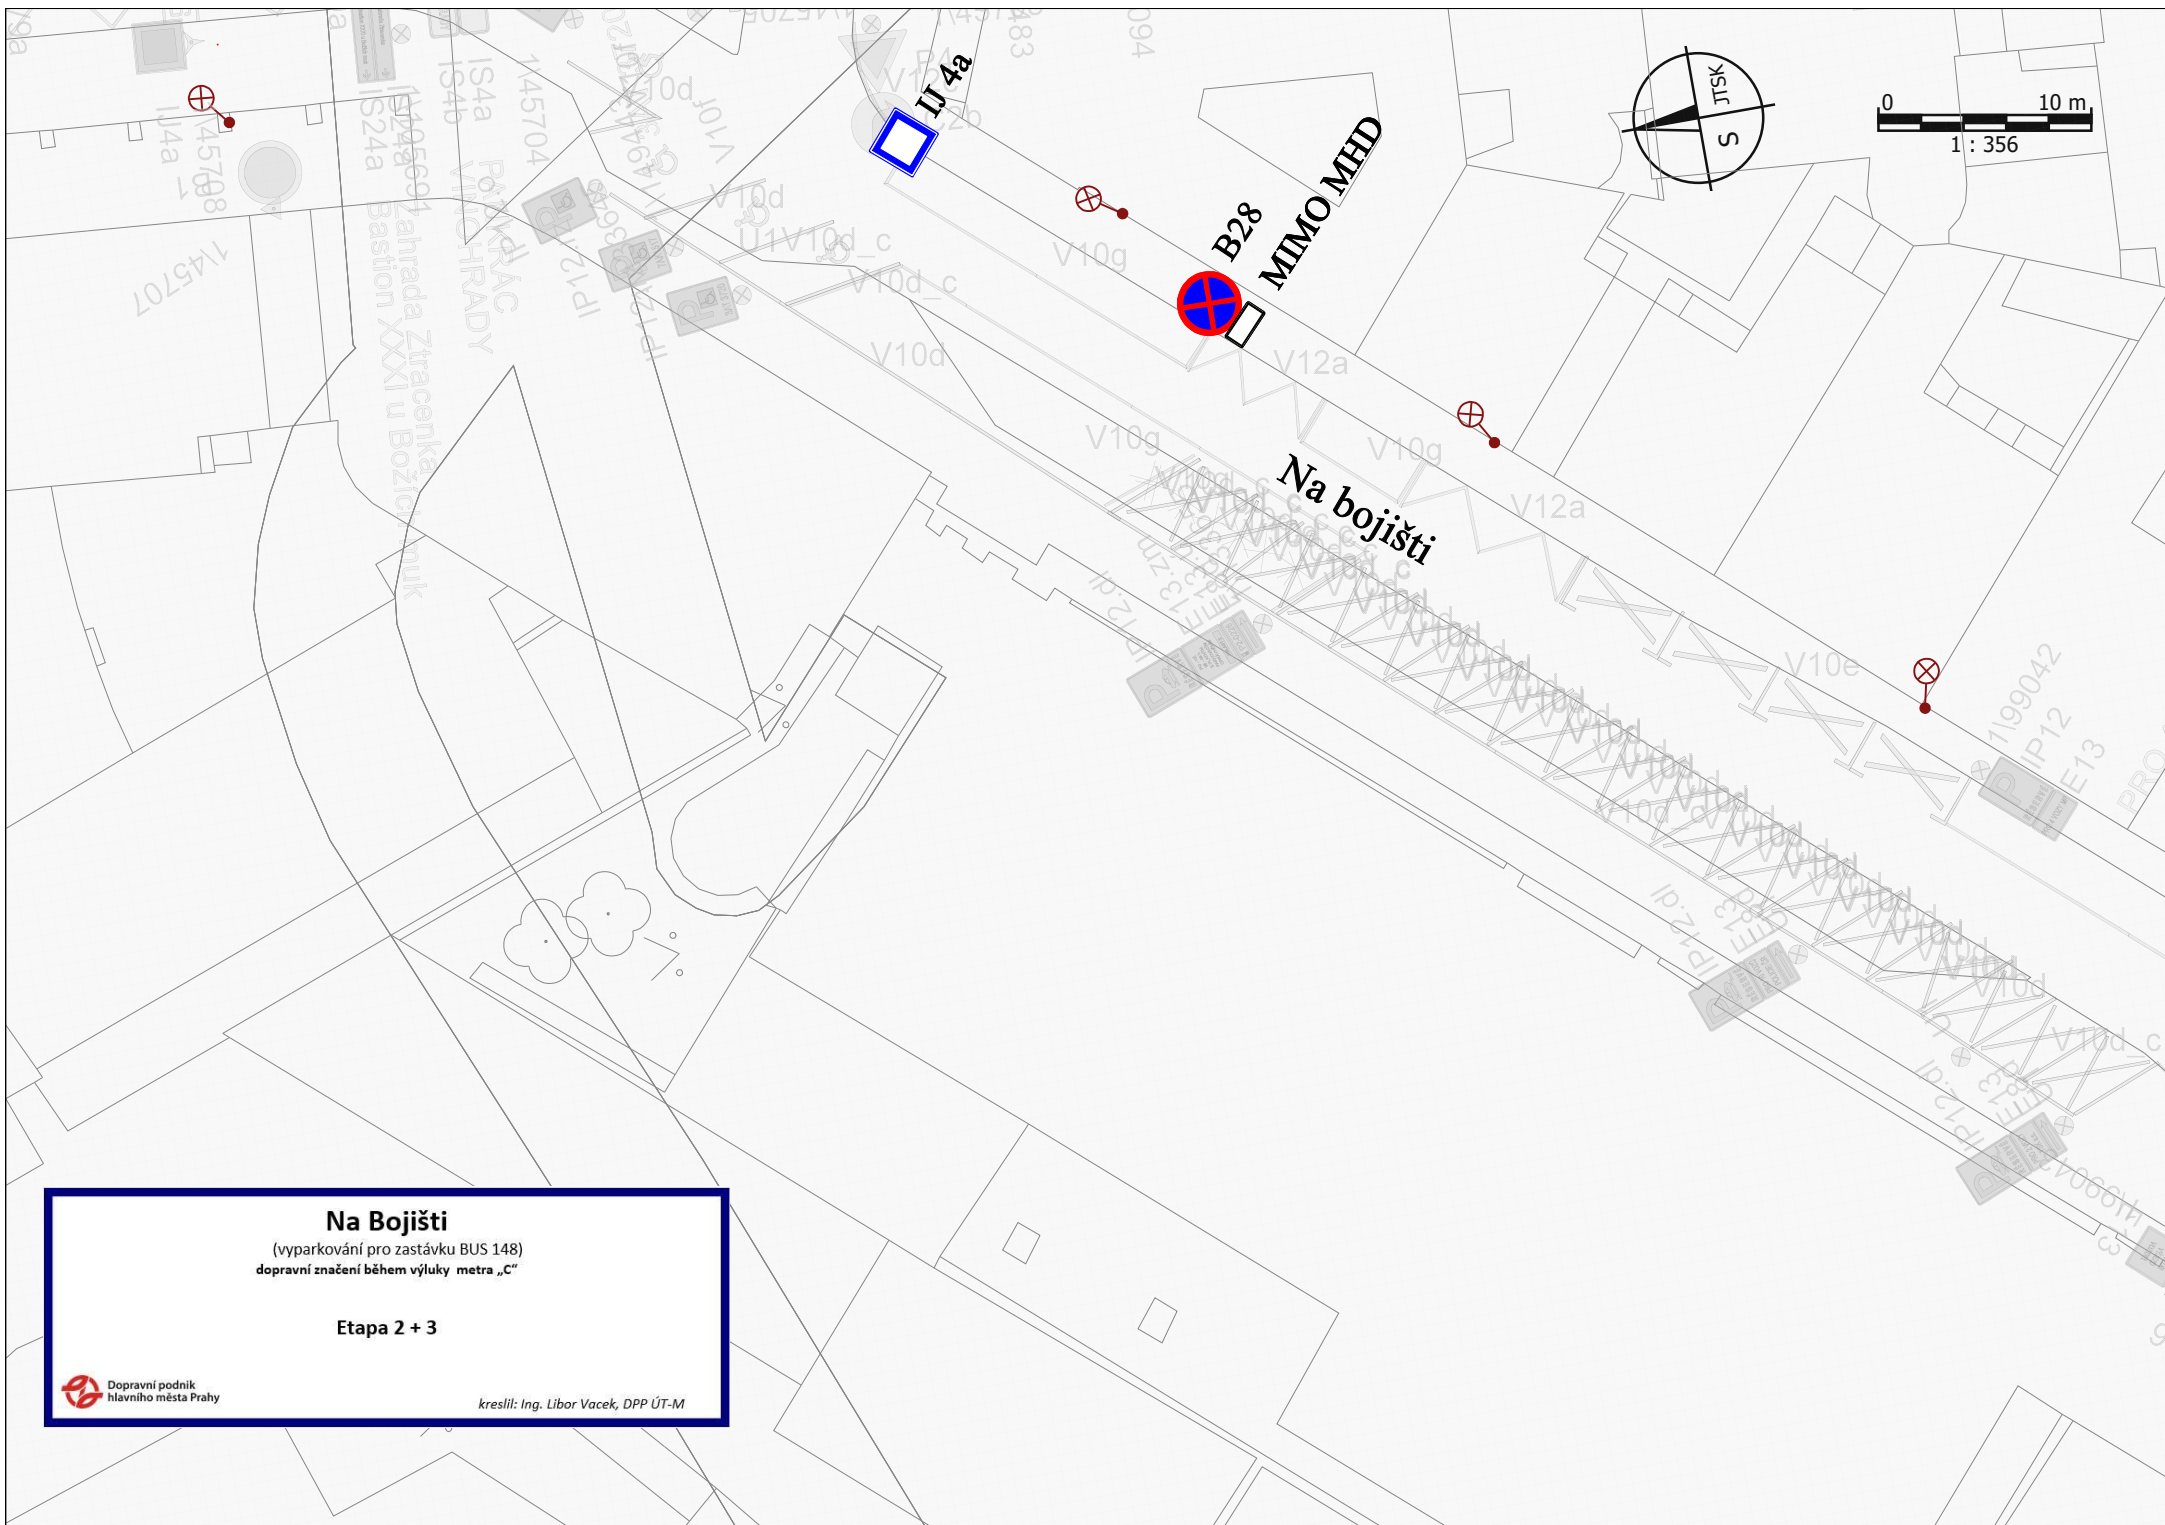

Na Bojišti

(vyparkování pro zastávku BUS 148)
dopravní značení během výluky metra „C“

Etapu 2 + 3

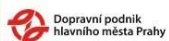

kreslil: Ing. Libor Vacek, DPP ÚT-M