


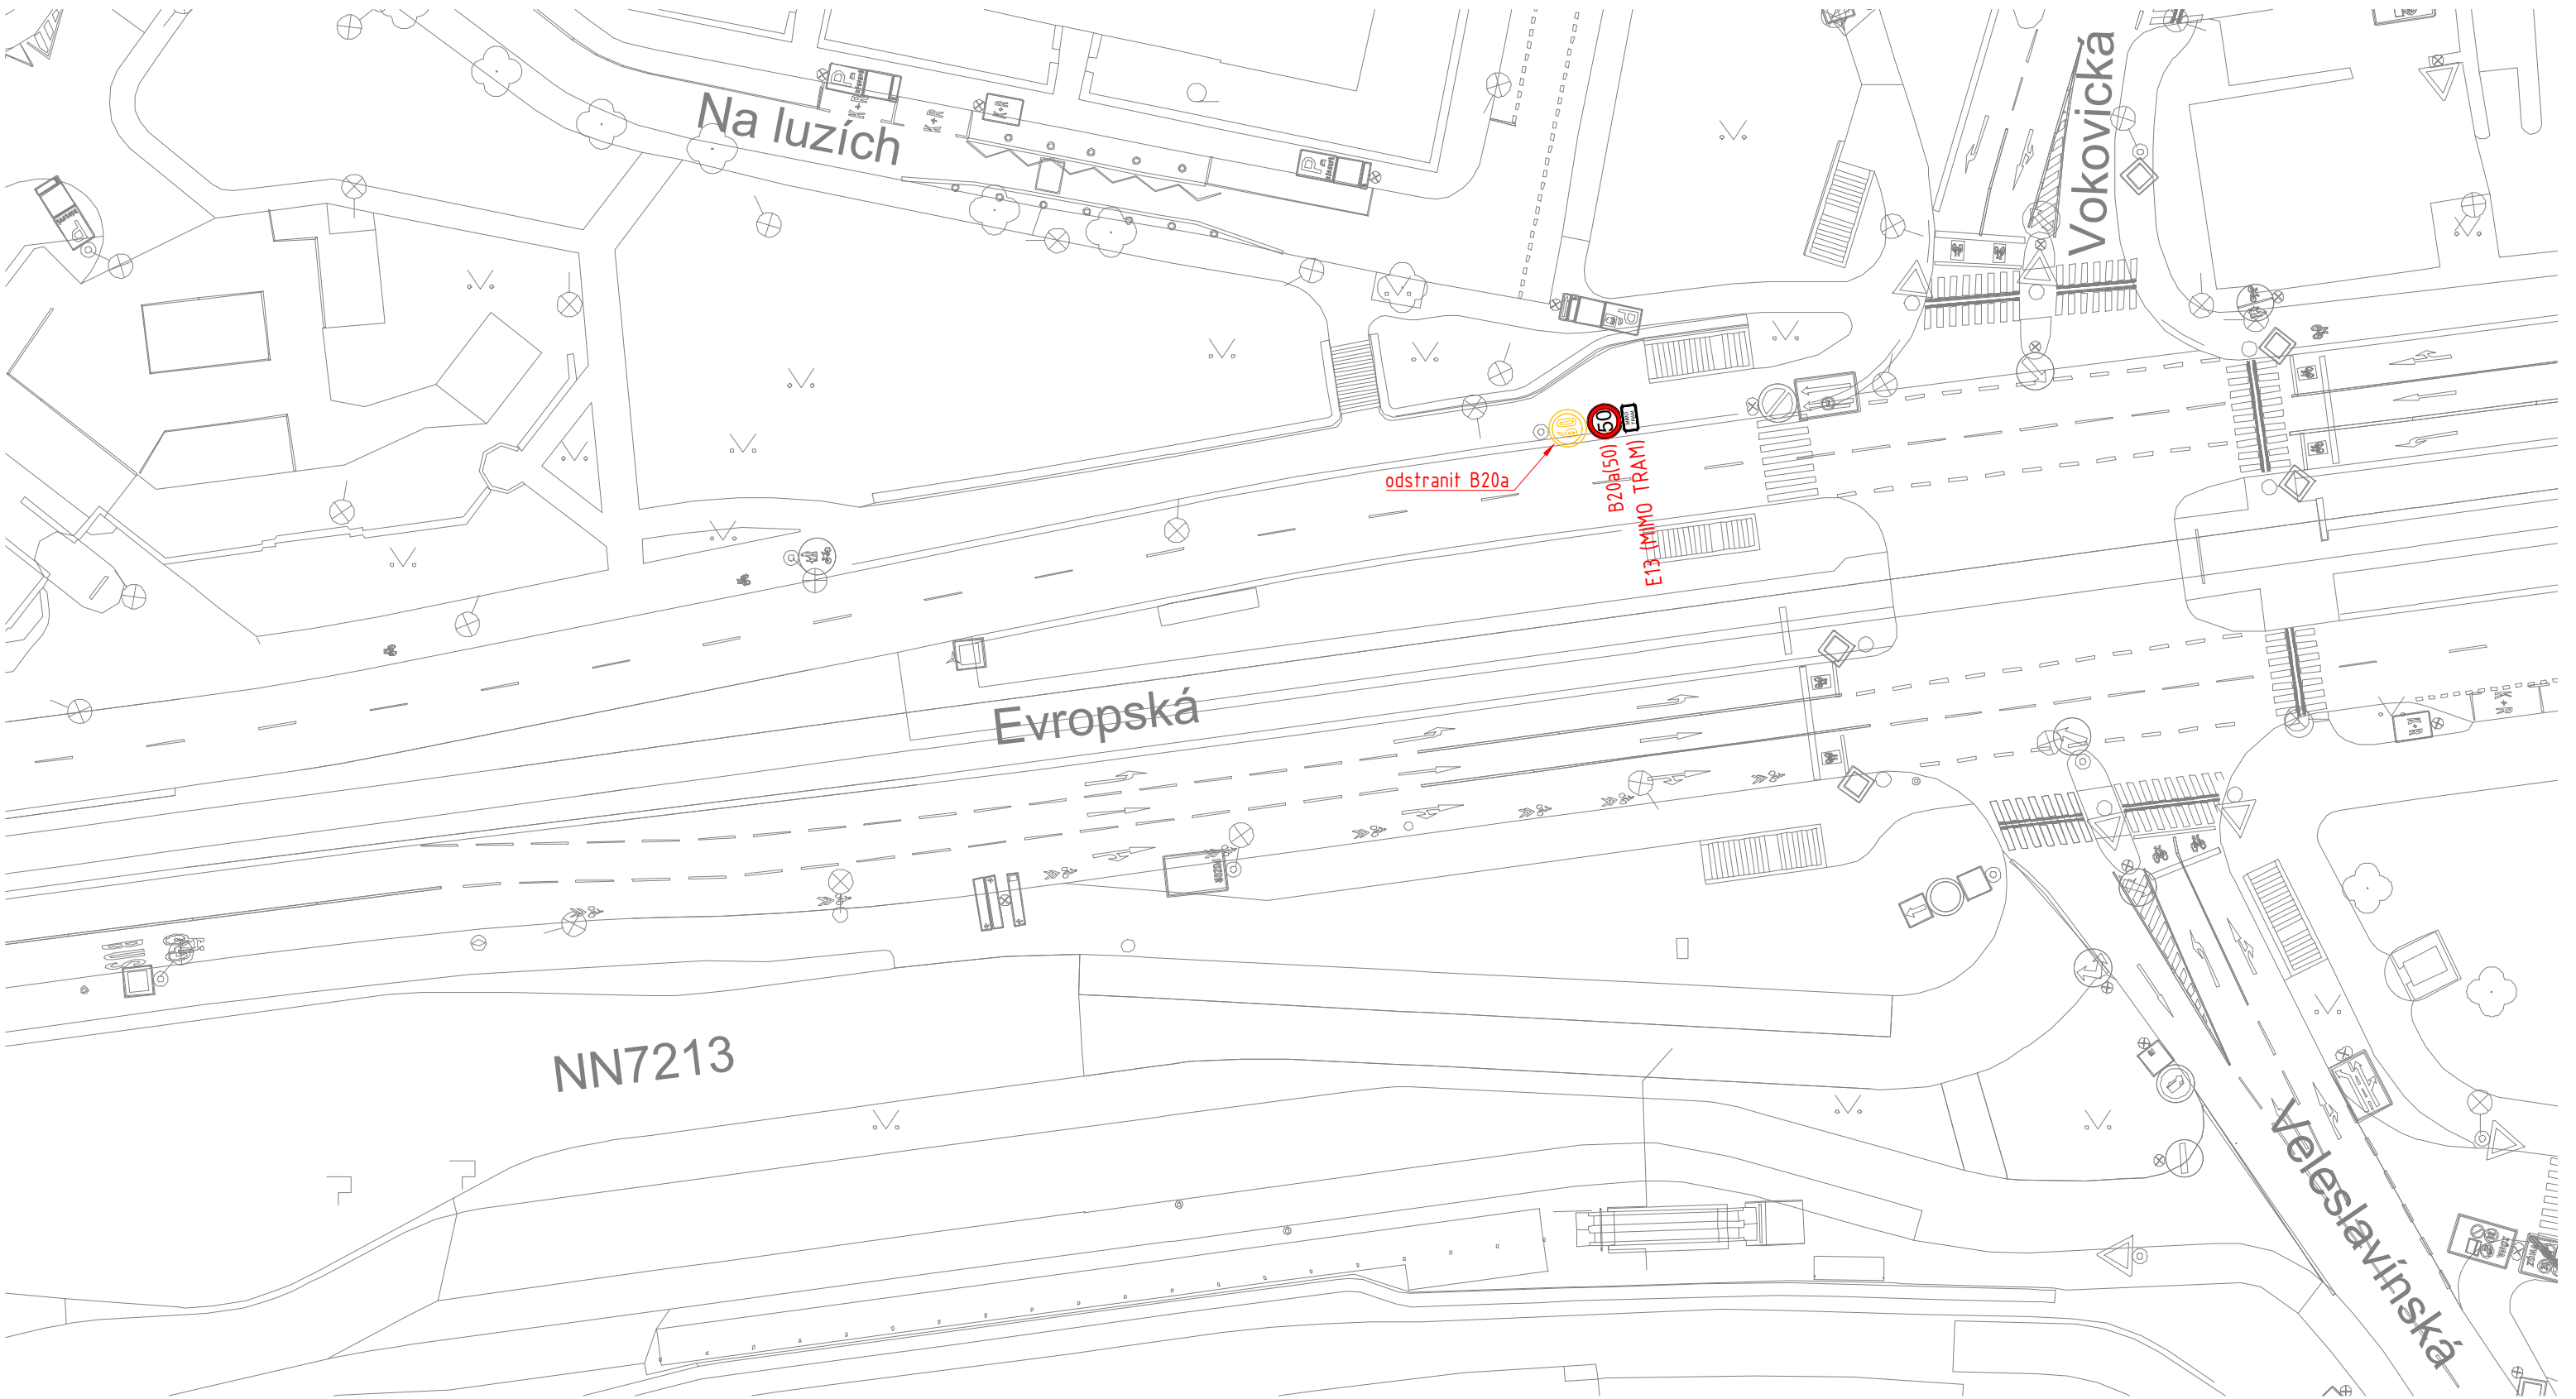

LEGENDA:

- STAV
- RUŠENÉ DZ
- NOVÉ VODOROVNÉ DZ
- NOVÉ SDZ
- NOVÝ SLOUPEK
- DZ K OBNOVĚ




Technická správa komunikací hl. m. Prahy, a.s.

Veletřní 1623/24, 170 00 Praha 7
<http://www.tsk-praha.cz>



Ředitel úseku dopravního inženýrství:	Ing. Michal Peterka	Číslo přílohy:	1.1
Vedoucí oddělení organizace dopravy:	Ing. Marek Karban	Nejedná se o návrh TSK - ÚDI	
Zpracovatel:	Ing. Vojtěch Veselý		
MÍSTA SE ZVÝŠENOU NEJVYŠŠÍ DOVOLENOU RYCHLOSTÍ NA PRAZE 6 - NÁVRH ÚPRAV EVROPSKÁ 1		Měřítko:	1:500
		Datum:	4/2026

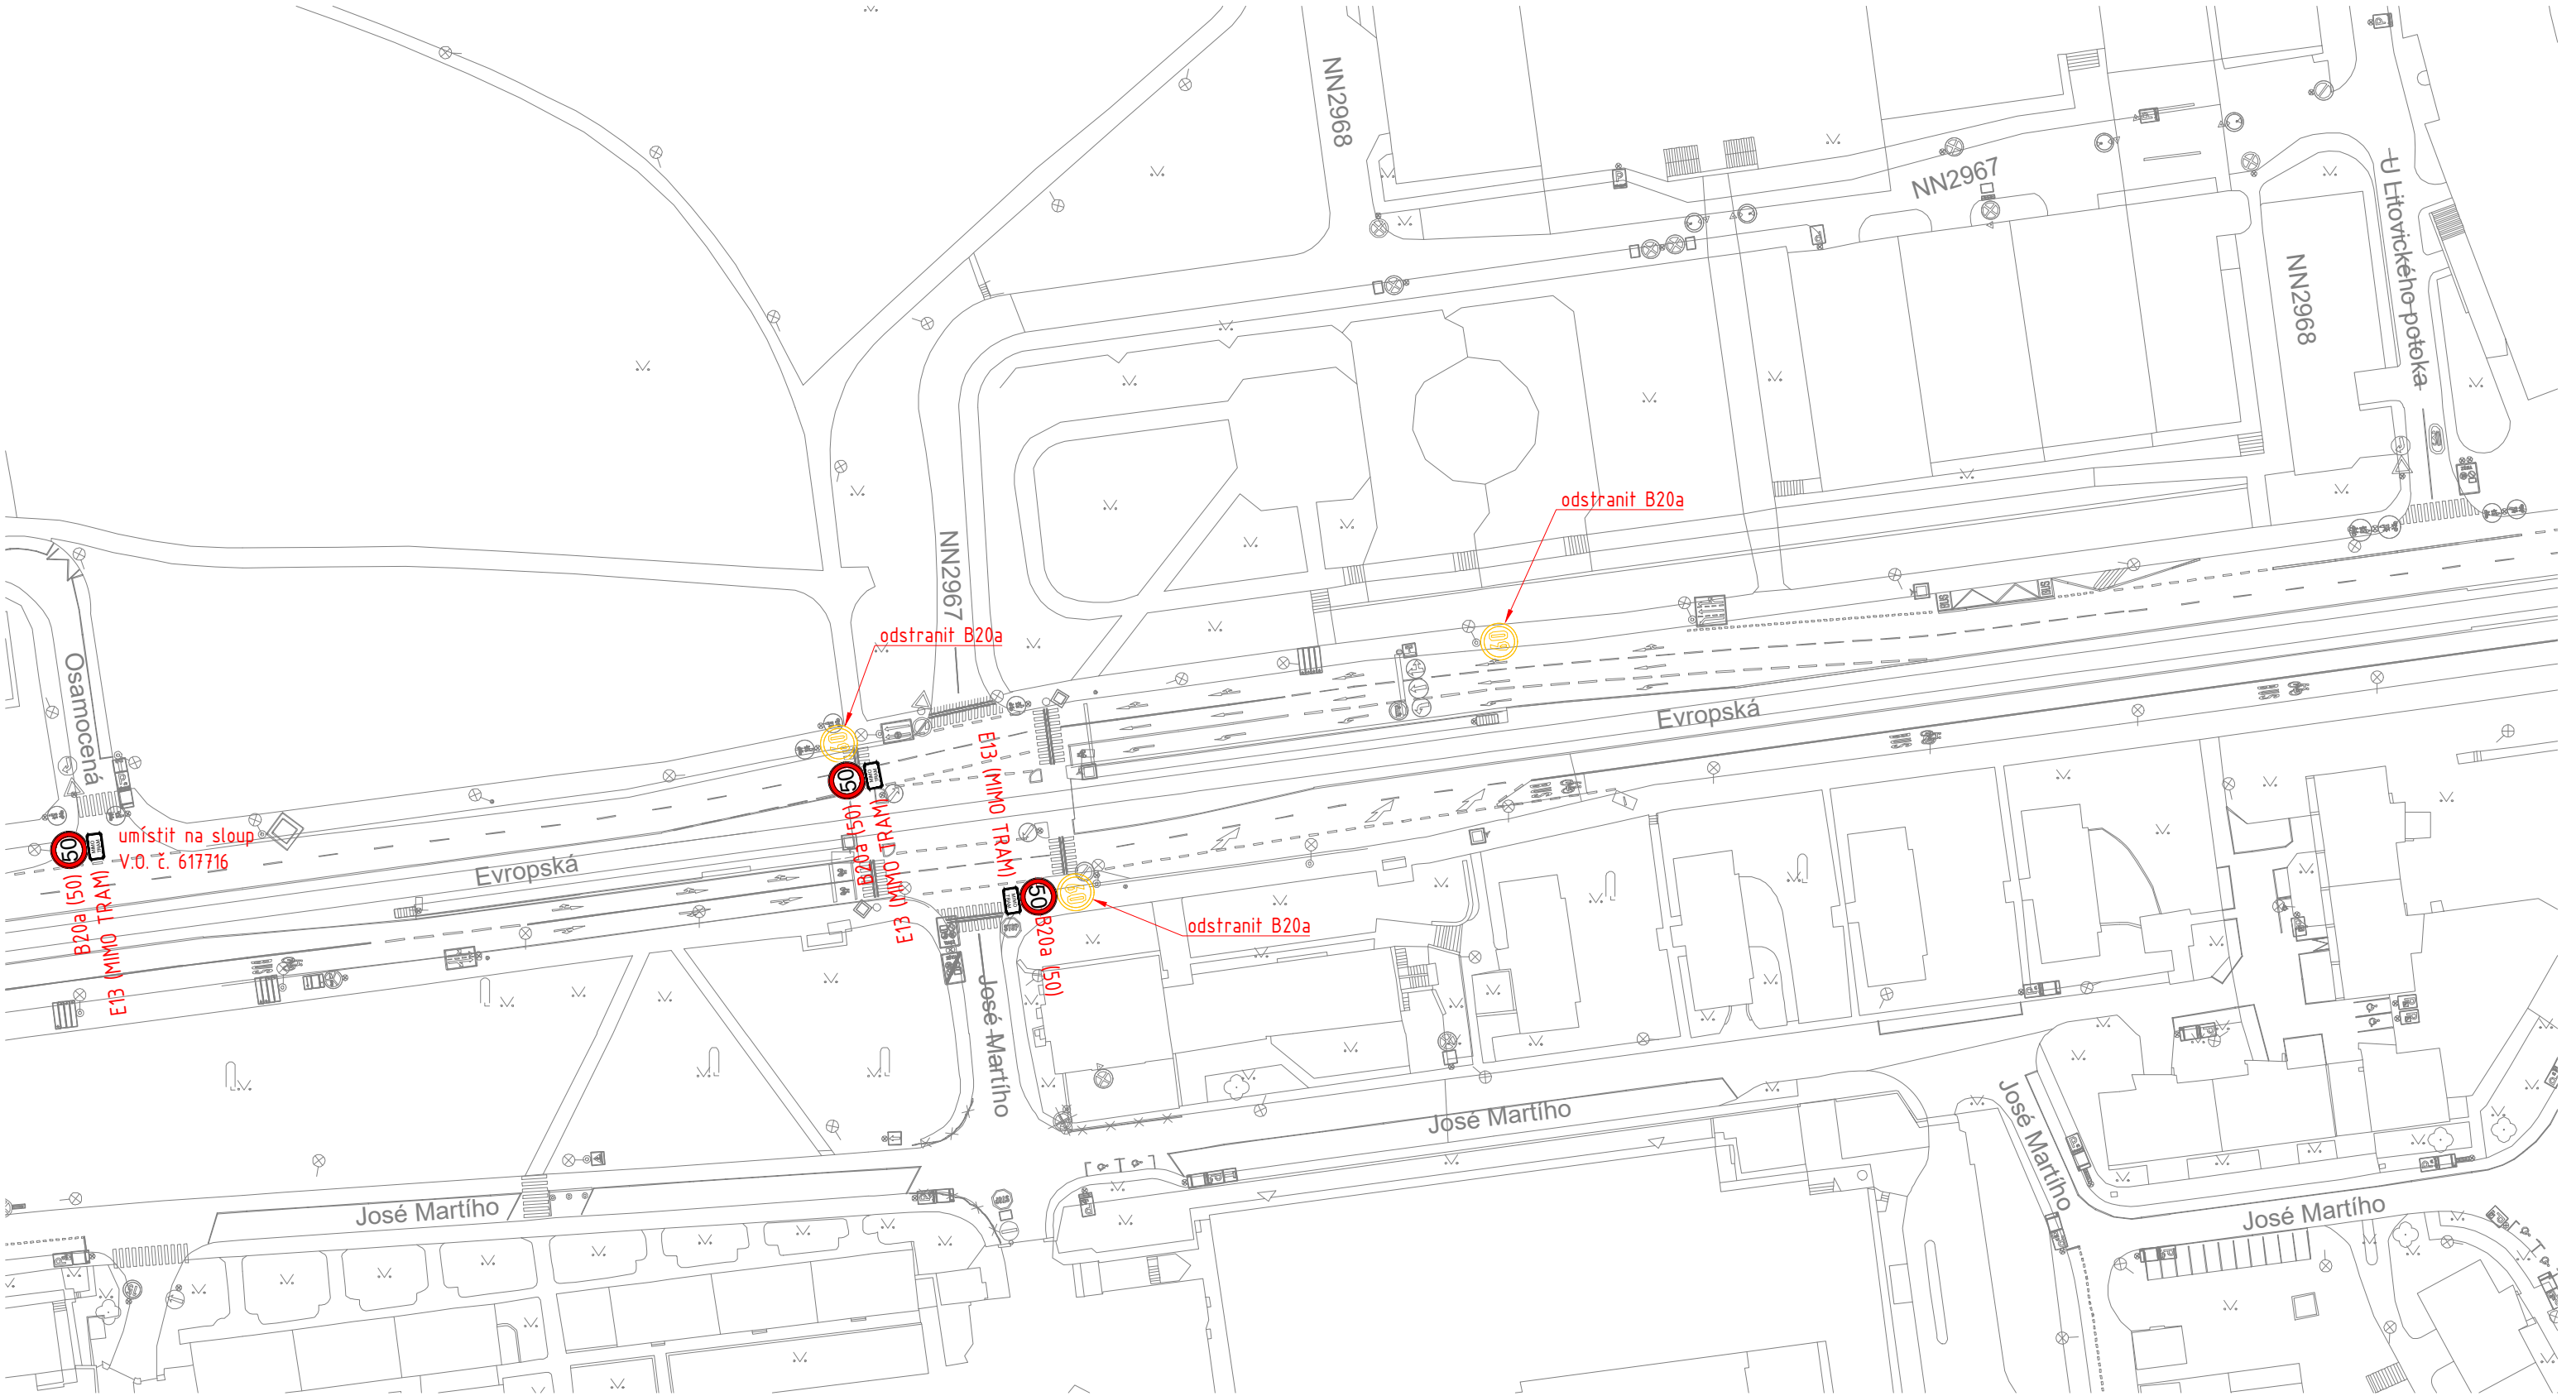

LEGENDA:

- STAV
- RUŠENÉ DZ
- NOVÉ VODOROVNÉ DZ
- NOVÉ SDZ
- NOVÝ SLOUPEK
- DZ K OBNOVĚ




Technická správa komunikací hl. m. Prahy, a.s.

Veletřní 1623/24, 170 00 Praha 7
<http://www.tsk-praha.cz>



Ředitel úseku dopravního inženýrství:	Ing. Michal Peterka	Číslo přílohy:	1.2
Vedoucí oddělení organizace dopravy:	Ing. Marek Karban	Nejedná se o návrh TSK - ÚDI	
Zpracovatel:	Ing. Vojtěch Veselý		
MÍSTA SE ZVÝŠENOU NEJVYŠŠÍ DOVOLENOU RYCHLOSTÍ NA PRAZE 6 - NÁVRH ÚPRAV EVROPSKÁ 2		Měřítko:	1:1000
		Datum:	4/2026

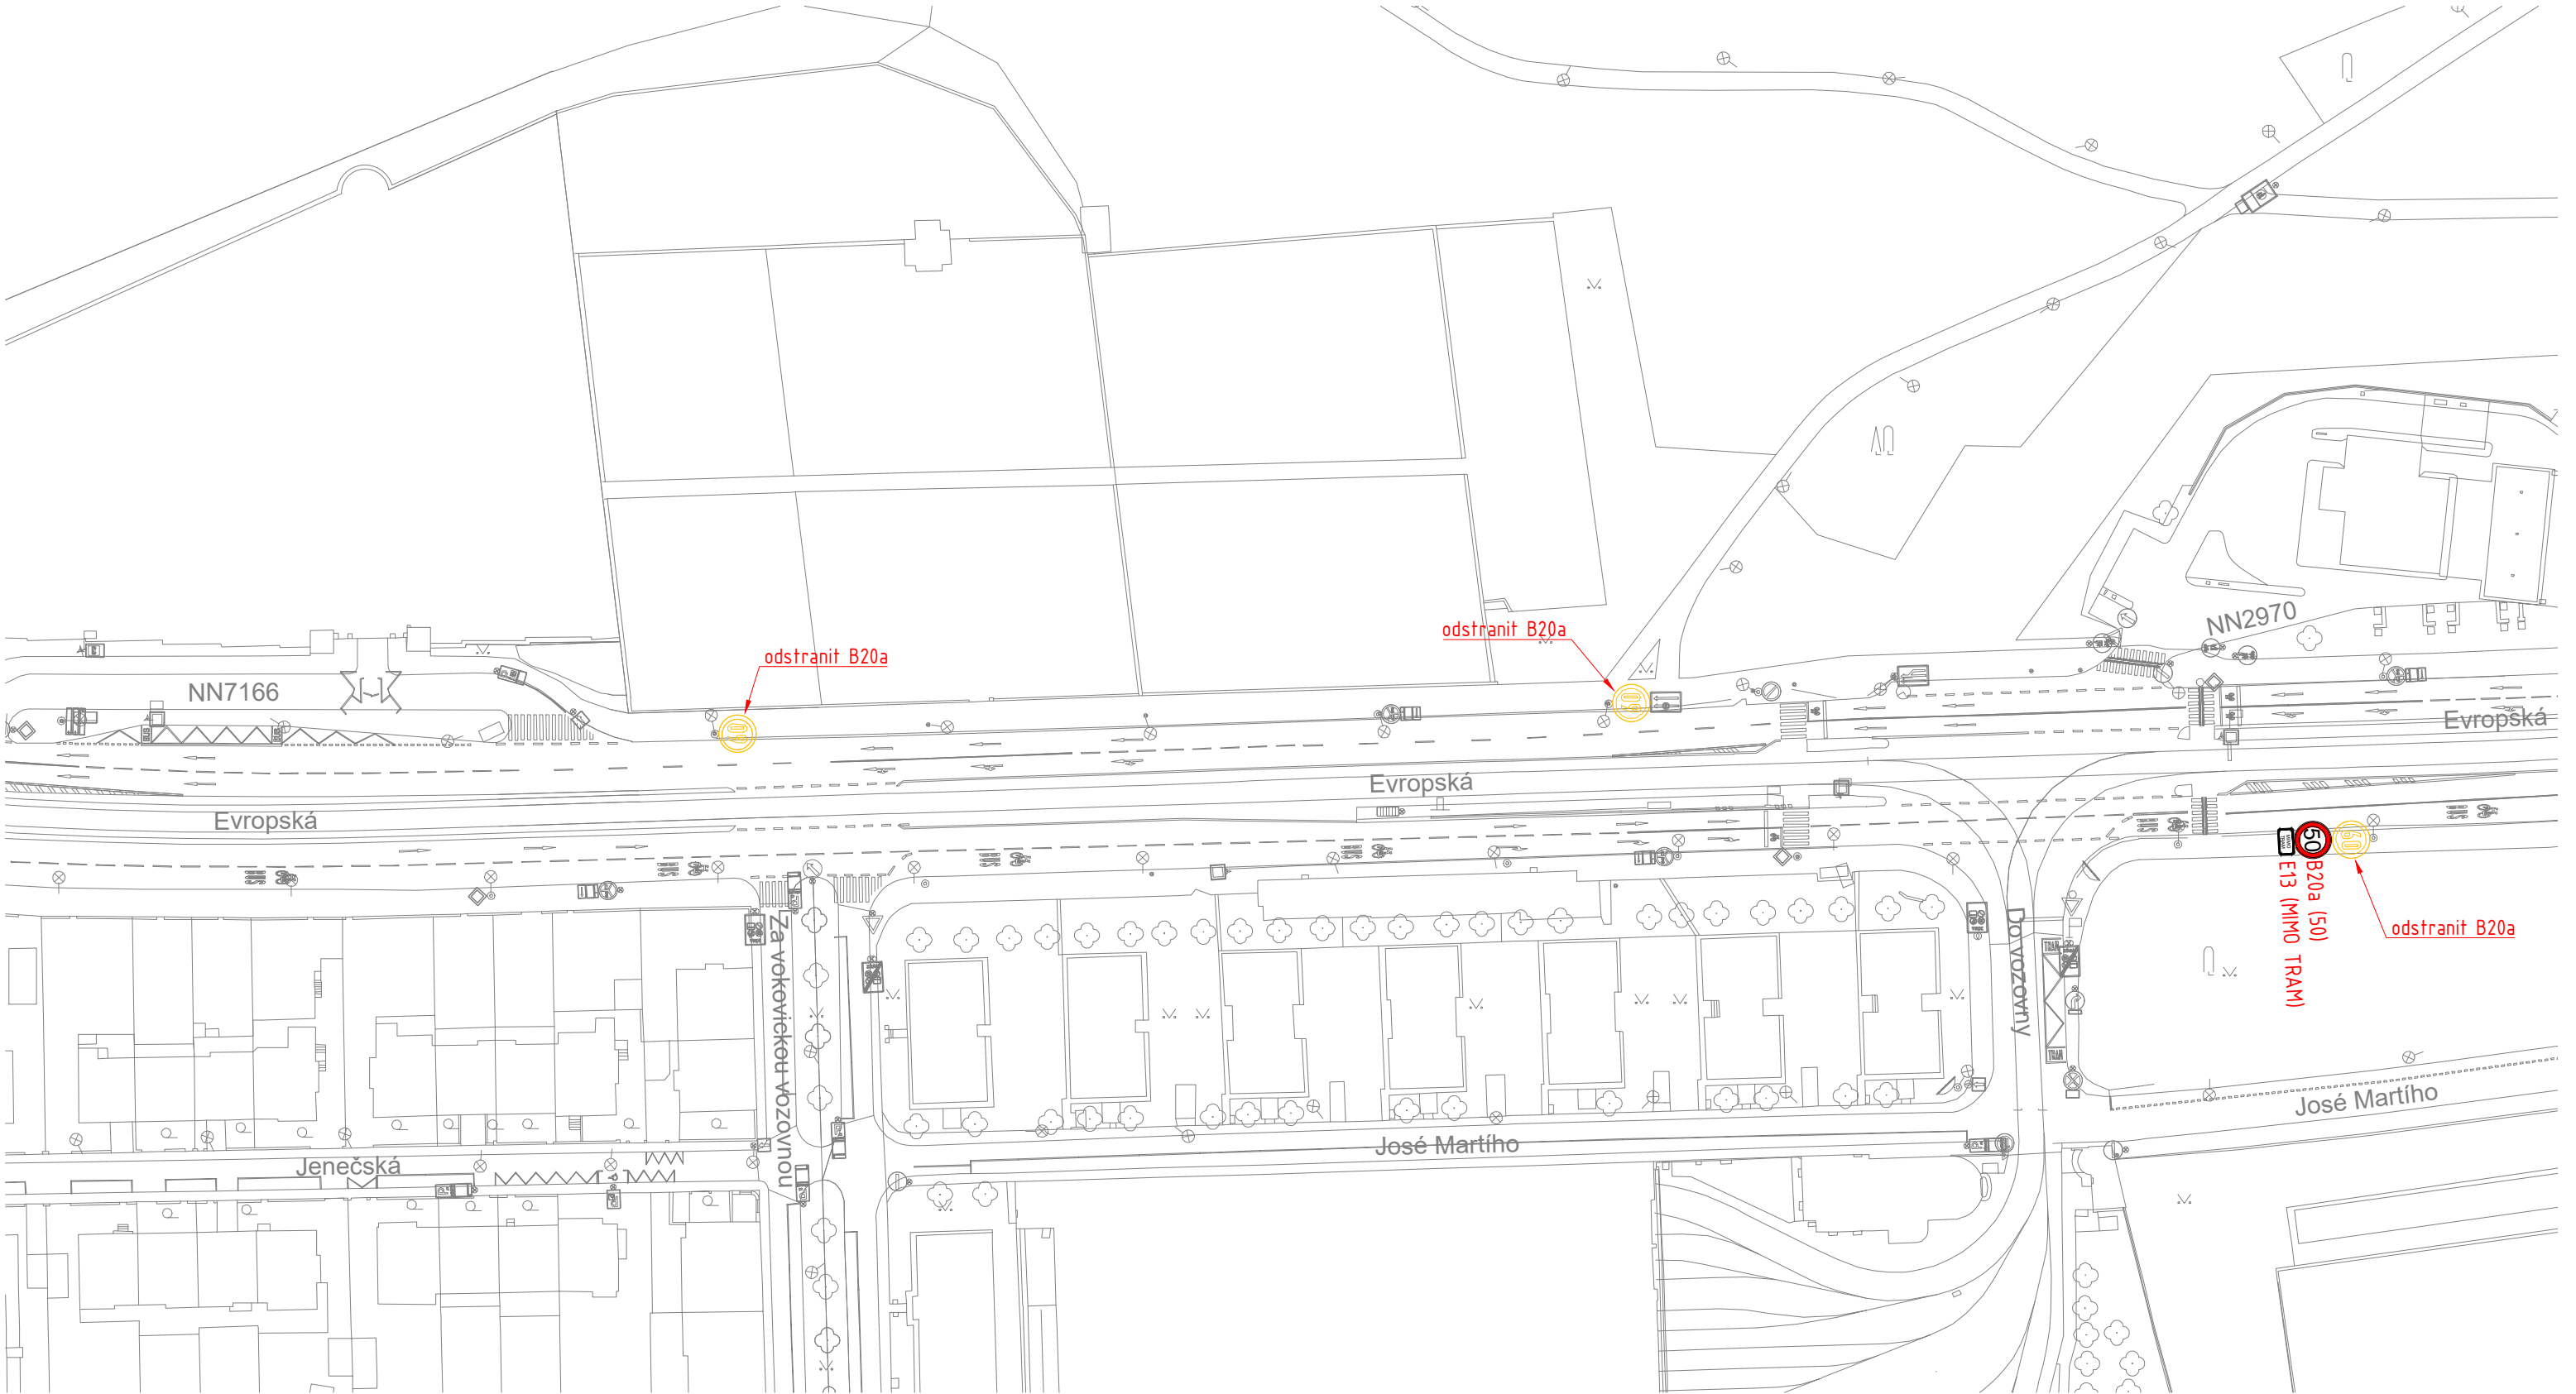

LEGENDA:

- STAV
- RUŠENÉ DZ
- NOVÉ VODOROVNÉ DZ
- ↓ C4a NOVÉ SDZ
- NOVÝ SLOUPEK
- DZ K OBNOVĚ




Technická správa komunikací hl. m. Prahy, a.s.

Veletřní 1623/24, 170 00 Praha 7
<http://www.tsk-praha.cz>



Ředitel úseku dopravního inženýrství:	Ing. Michal Peterka	Číslo přílohy:	1.3
Vedoucí oddělení organizace dopravy:	Ing. Marek Karban	Nejedná se o návrh TSK - ÚDI	
Zpracovatel:	Ing. Vojtěch Veselý		
MÍSTO SE ZVÝŠENOU NEJVYŠŠÍ DOVOLENOU RYCHLOSTÍ NA PRAZE 6 - NÁVRH ÚPRAV EVROPSKÁ 3		Měřítko:	1:1000
		Datum:	4/2026

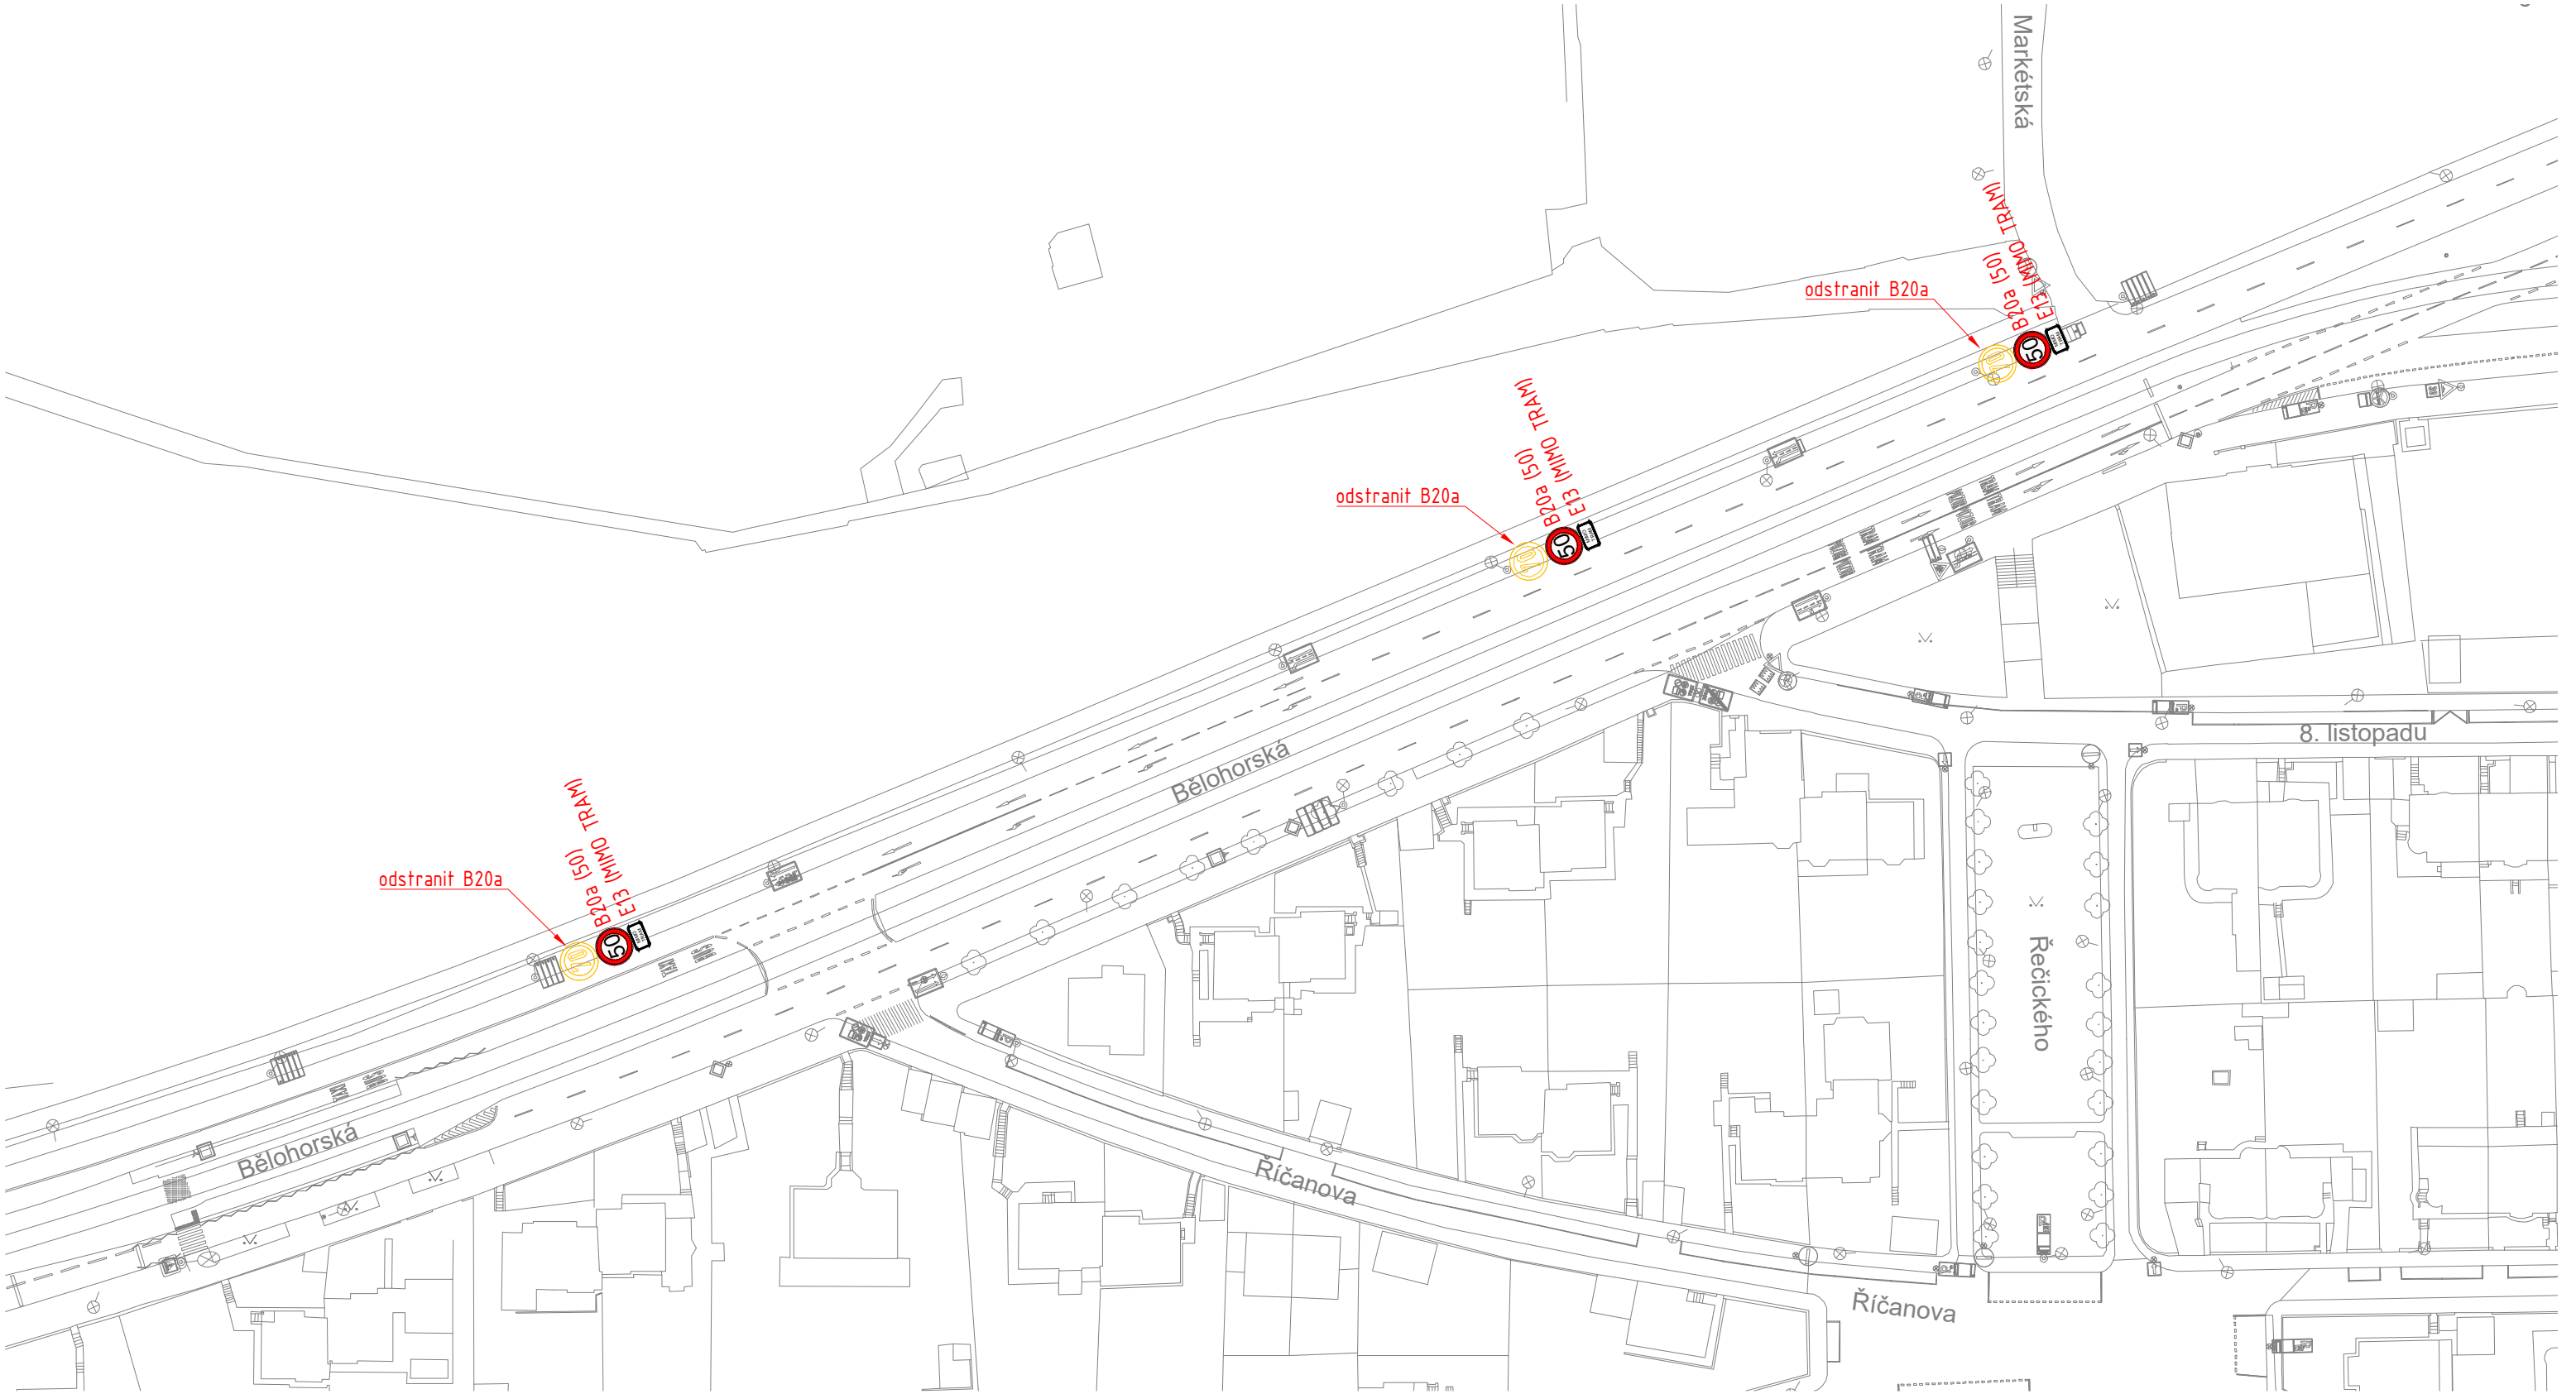

- LEGENDA:
- STAV
 - RUŠENÉ DZ
 - NOVÉ VODOROVNÉ DZ
 - NOVÉ SDZ
 - NOVÝ SLOUPEK
 - DZ K OBNOVĚ

TSK Technická správa komunikací hl. m. Prahy, a.s. Veletřní 1623/24, 170 00 Praha 7 http://www.tsk-praha.cz		
Ředitel úseku dopravního inženýrství:	Ing. Michal Peterka	Číslo přílohy: 2.1
Vedoucí oddělení organizace dopravy:	Ing. Marek Karban	Nejedná se o návrh TSK - ÚDI
Zpracovatel:	Ing. Vojtěch Veselý	
MÍSTA SE ZVÝŠENOU NEJVYŠŠÍ DOVOLENOU RYCHLOSTÍ NA PRAZE 6 - NÁVRH ÚPRAV BĚLOHORSKÁ 1		Měřítko: 1:1000 Datum: 4/2026



LEGENDA:

- STAV
- RUŠENÉ DZ
- NOVÉ VODOROVNÉ DZ
- NOVÉ SDZ
- NOVÝ SLOUPEK
- DZ K OBNOVĚ




Technická správa komunikací hl. m. Prahy, a.s.

Veletřní 1623/24, 170 00 Praha 7
<http://www.tsk-praha.cz>



Ředitel úseku dopravního inženýrství:	Ing. Michal Peterka	Číslo přílohy:	2.2
Vedoucí oddělení organizace dopravy:	Ing. Marek Karban	Nejedná se o návrh TSK - ÚDI	
Zpracovatel:	Ing. Vojtěch Veselý		
MÍSTA SE ZVÝŠENOU NEJVYŠŠÍ DOVOLENOU RYCHLOSTÍ NA PRAZE 6 - NÁVRH ÚPRAV BĚLOHORSKÁ 2		Měřítko:	1:1000
		Datum:	4/2026

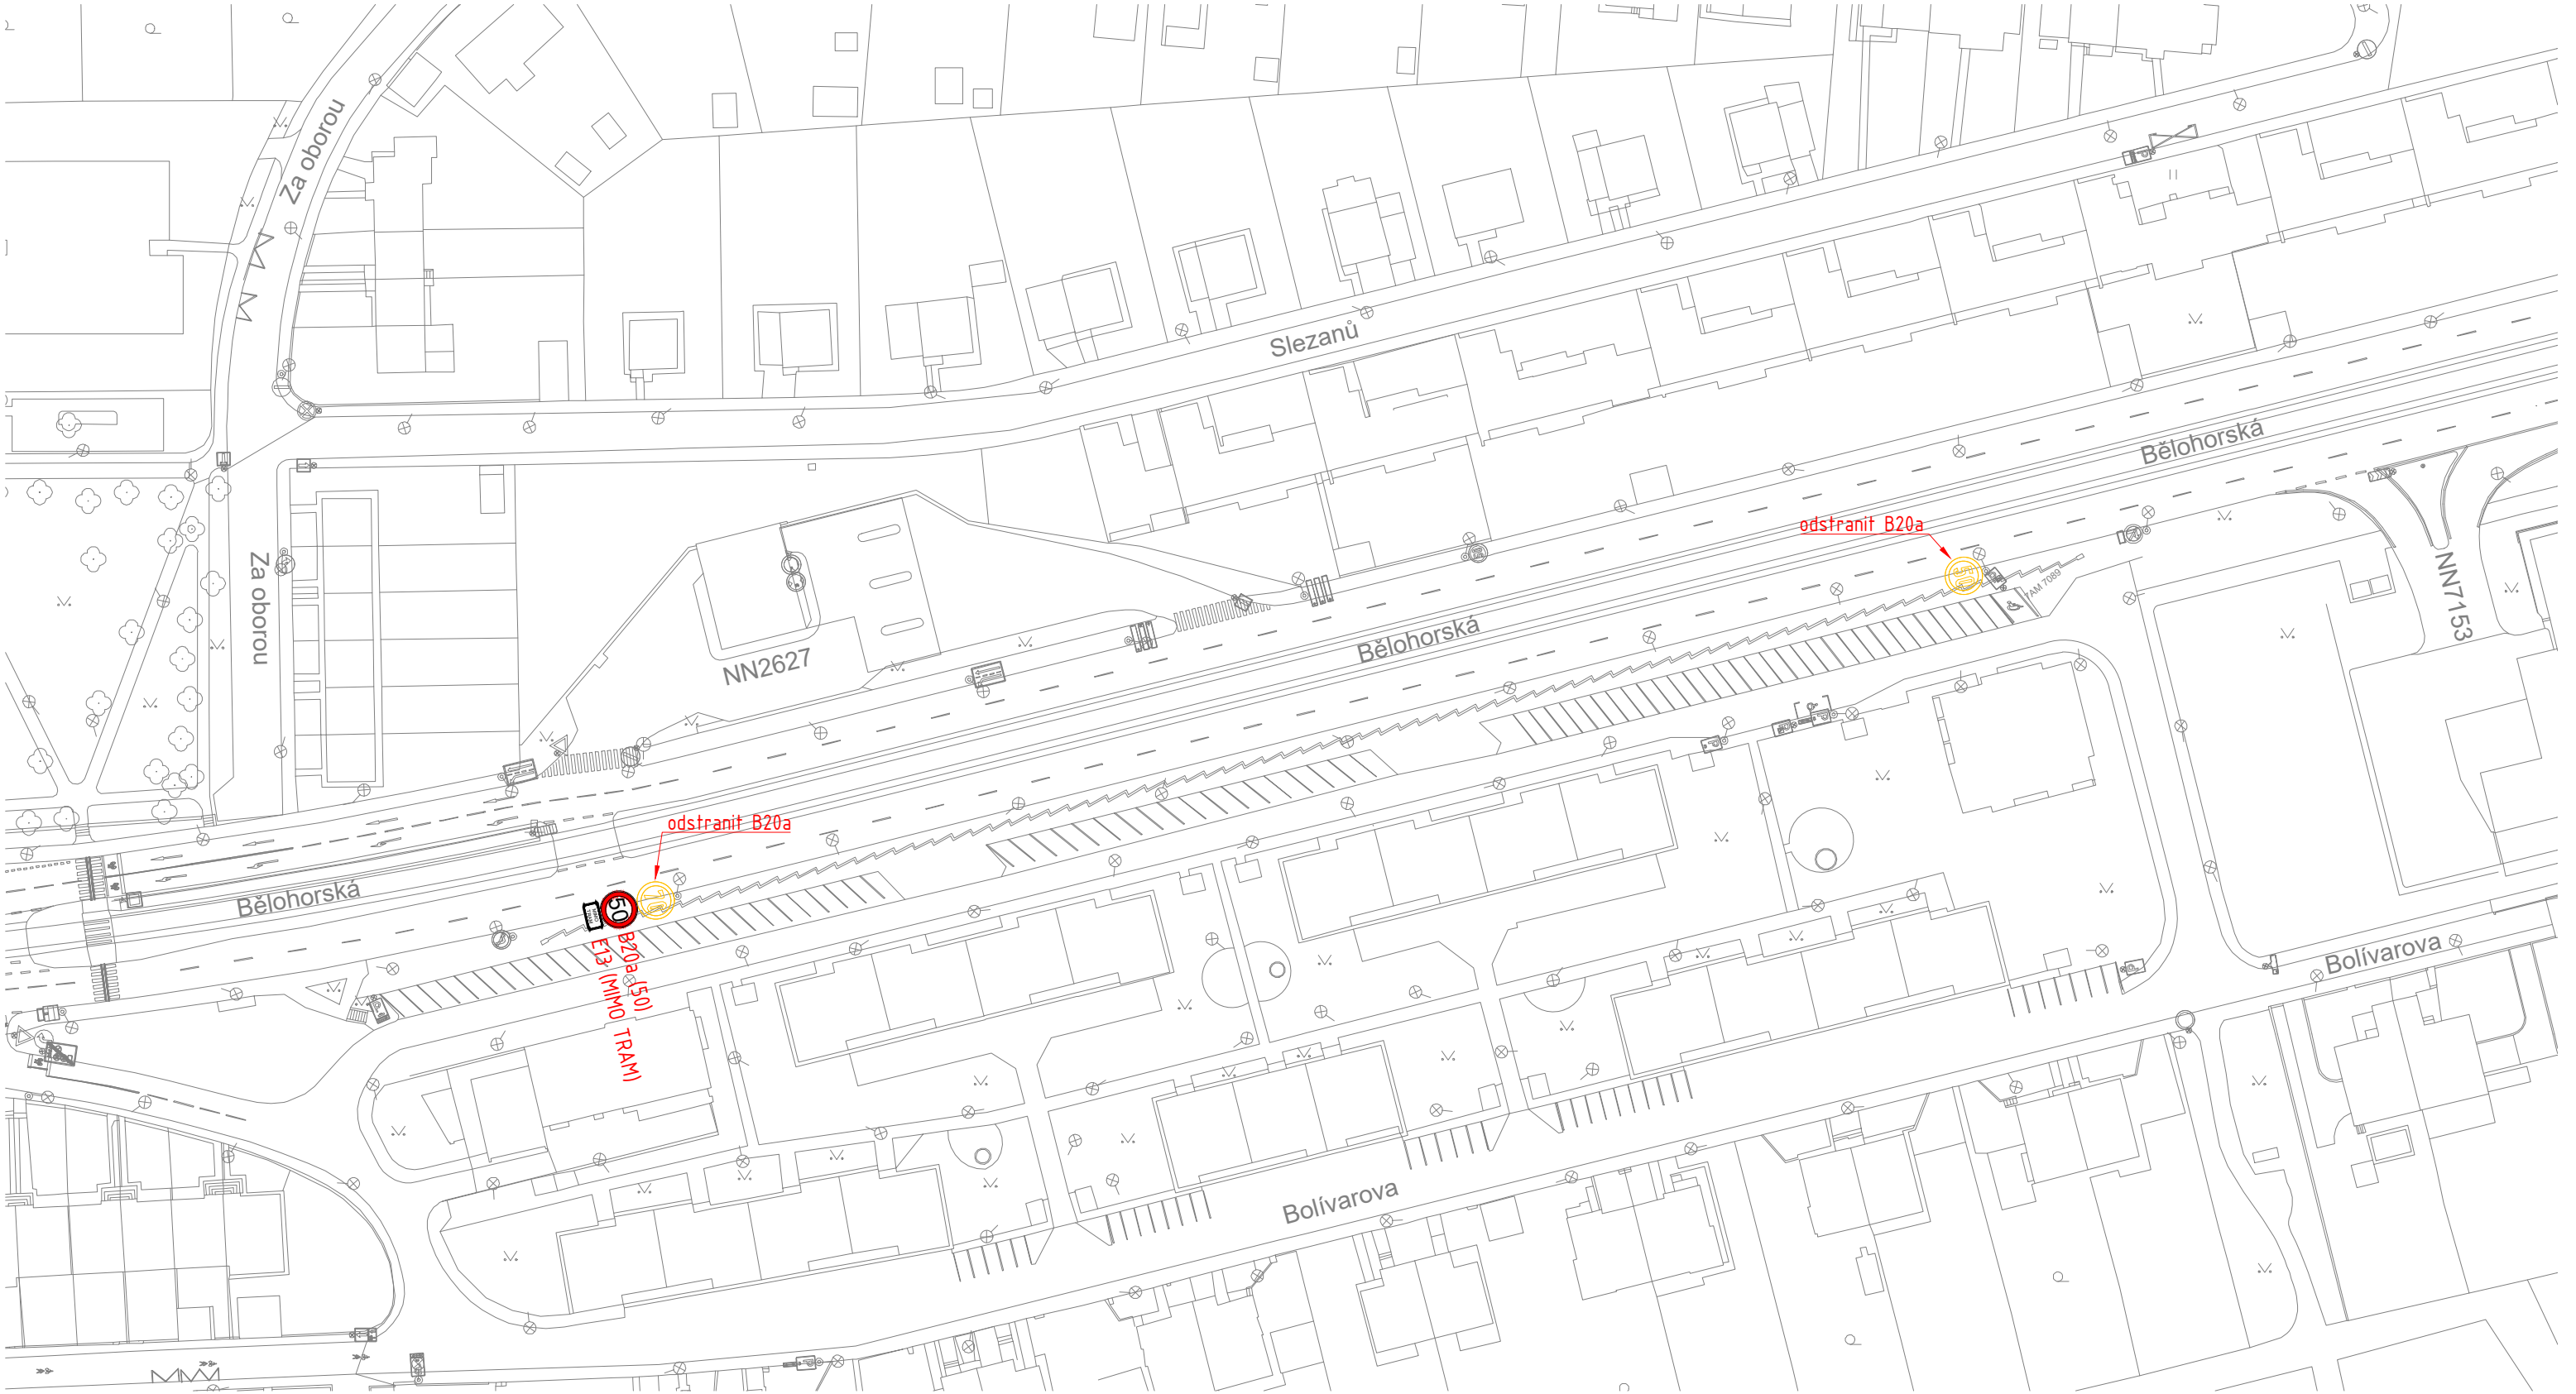

LEGENDA:

- STAV
- RUŠENÉ DZ
- NOVÉ VODOROVNÉ DZ
- NOVÉ SDZ
- NOVÝ SLOUPEK
- DZ K OBNOVĚ



Technická správa komunikací hl. m. Prahy, a.s.

Veletřní 1623/24, 170 00 Praha 7
<http://www.tsk-praha.cz>



Ředitel úseku dopravního inženýrství:	Ing. Michal Peterka	Číslo přílohy:	2.3
Vedoucí oddělení organizace dopravy:	Ing. Marek Karban	Nejedná se o návrh TSK - ÚDI	
Zpracovatel:	Ing. Vojtěch Veselý		
MÍSTO SE ZVÝŠENOU NEJVYŠŠÍ DOVOLENOU RYCHLOSTÍ NA PRAZE 6 - NÁVRH ÚPRAV BĚLOHORSKÁ 3		Měřítko:	1:1000
		Datum:	4/2026



LEGENDA:

- STAV
- RUŠENÉ DZ
- NOVÉ VODOROVNÉ DZ
- NOVÉ SDZ
- NOVÝ SLOUPEK
- DZ K OBNOVĚ

TSK Technická správa komunikací hl. m. Prahy, a.s. Veletřní 1623/24, 170 00 Praha 7 http://www.tsk-praha.cz			
Ředitel úseku dopravního inženýrství:		Ing. Michal Peterka	Číslo přílohy: 3.1
Vedoucí oddělení organizace dopravy:		Ing. Marek Karban	
Zpracovatel:		Ing. Vojtěch Veselý	
MÍSTA SE ZVÝŠENOU NEJVYŠŠÍ DOVOLENOU RYCHLOSTÍ NA PRAZE 6 - NÁVRH ÚPRAV ROZTOCKÁ A PODBABSKÁ			Měřítko: 1:1000
			Datum: 4/2026