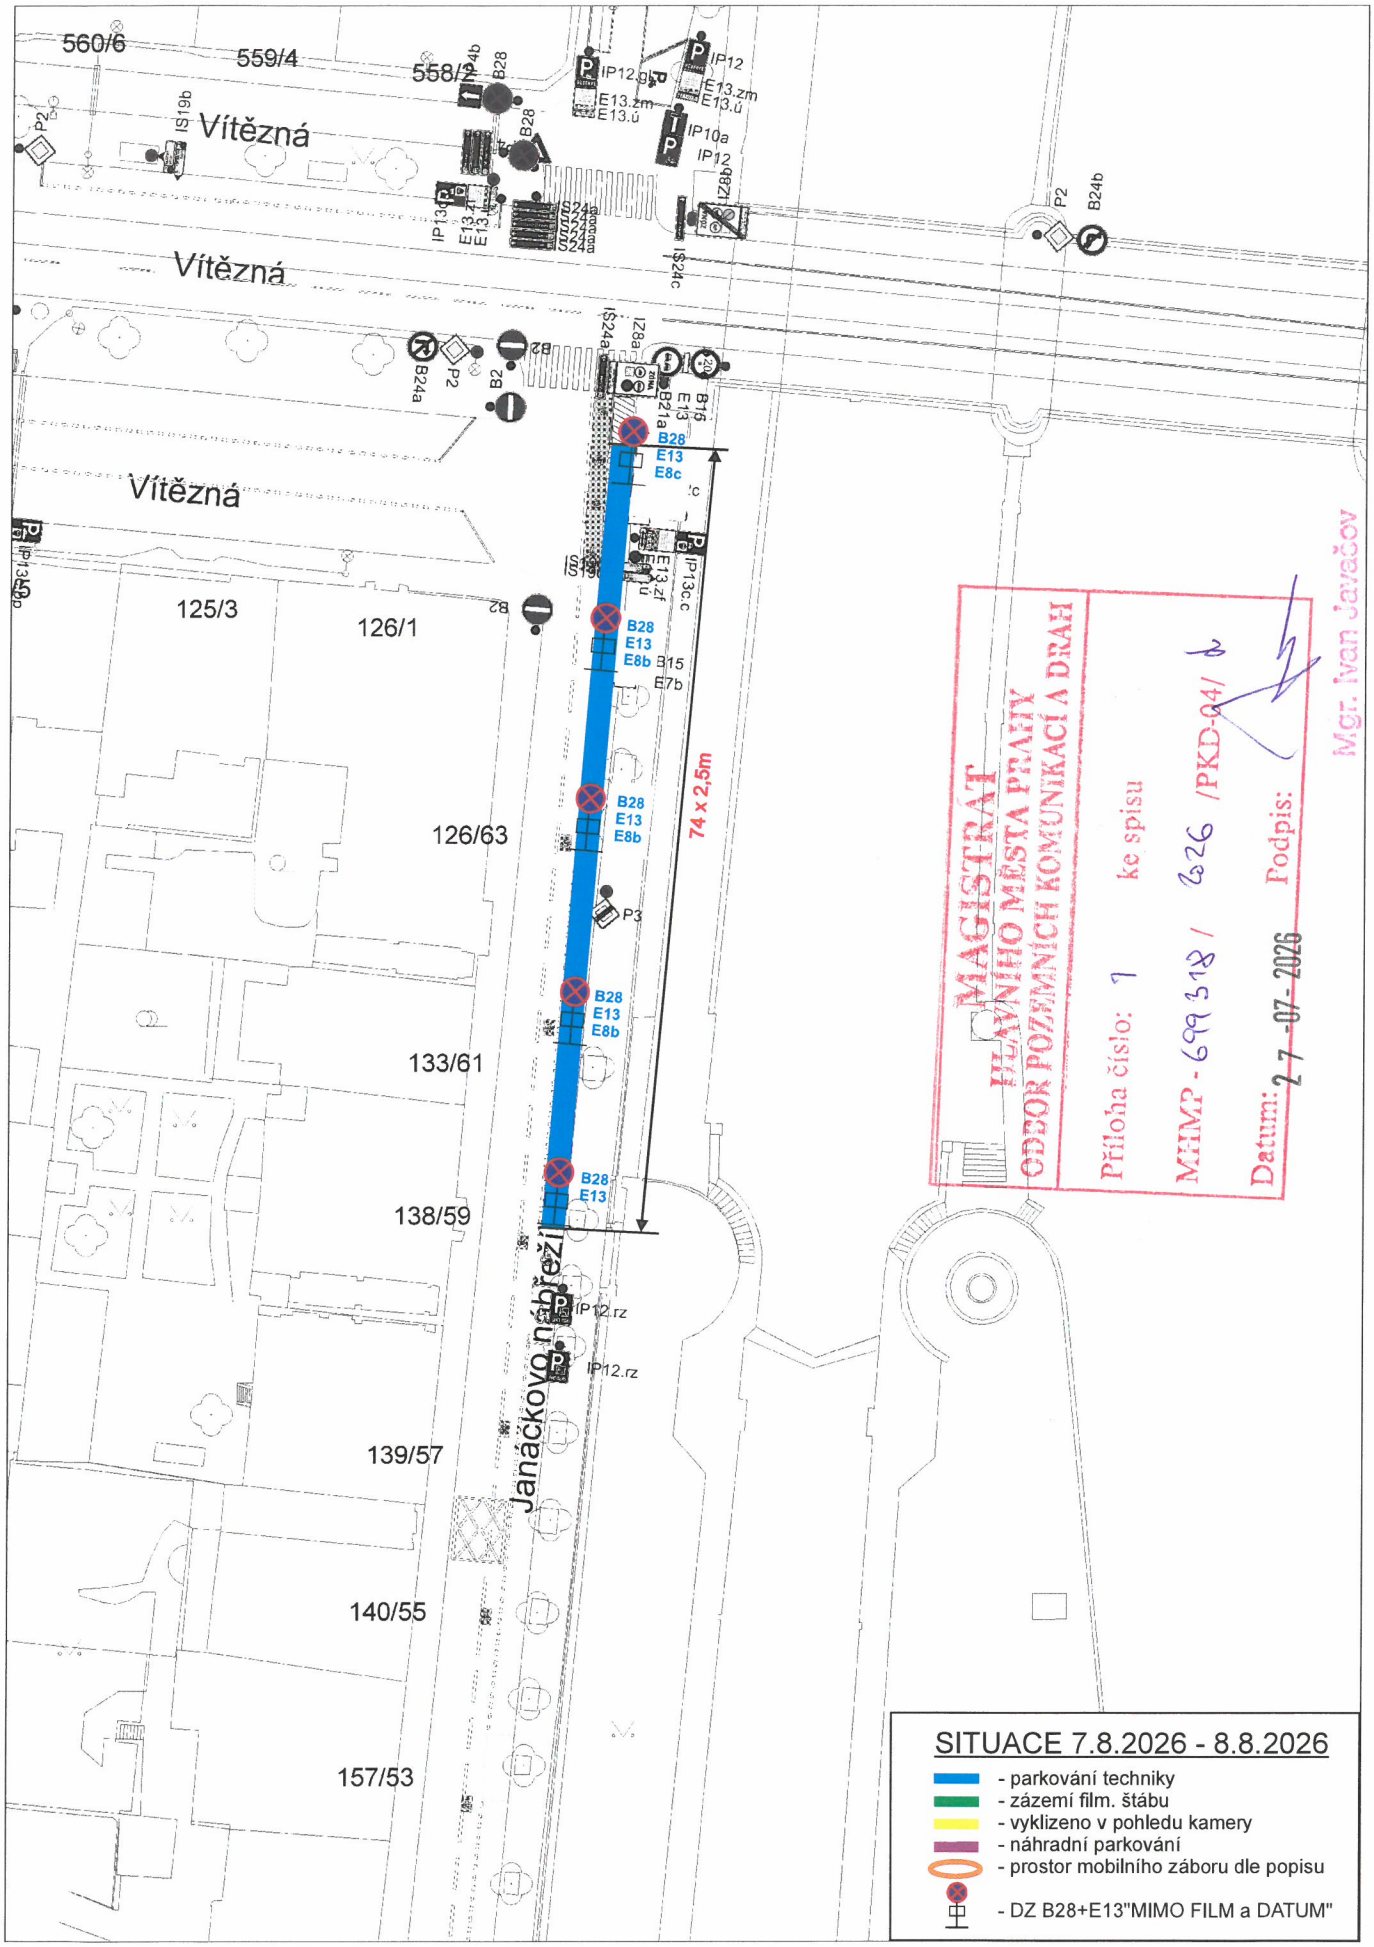
560/6
559/4
558/2
Vítězná
Vítězná
Vítězná
125/3
126/1
126/63
133/61
138/59
139/57
140/55
157/53
Janáčkovo nábřeží
B28
E13
E8c
B28
E13
E8b
B28
E13
E8b
B28
E13
E8b
B28
E13
74 x 2,5m
IP12.rz
IP12.rz
MAGISTRÁT
HLAVNÍHO MĚSTA PRAHY
ODBOR POZEMNÍCH KOMUNIKACÍ A DRÁH
Příloha číslo: 1 ke spisu
MHMP - 699318 / 2026 /PKD-04/
Datum: 27-07-2026 Podpis:
Mgr. Ivan Javačov
SITUACE 7.8.2026 - 8.8.2026
- parkování techniky
- zázemí film. štábu
- vyklizeno v pohledu kamery
- náhradní parkování
- prostor mobilního záboru dle popisu
- DZ B28+E13"MIMO FILM a DATUM"