


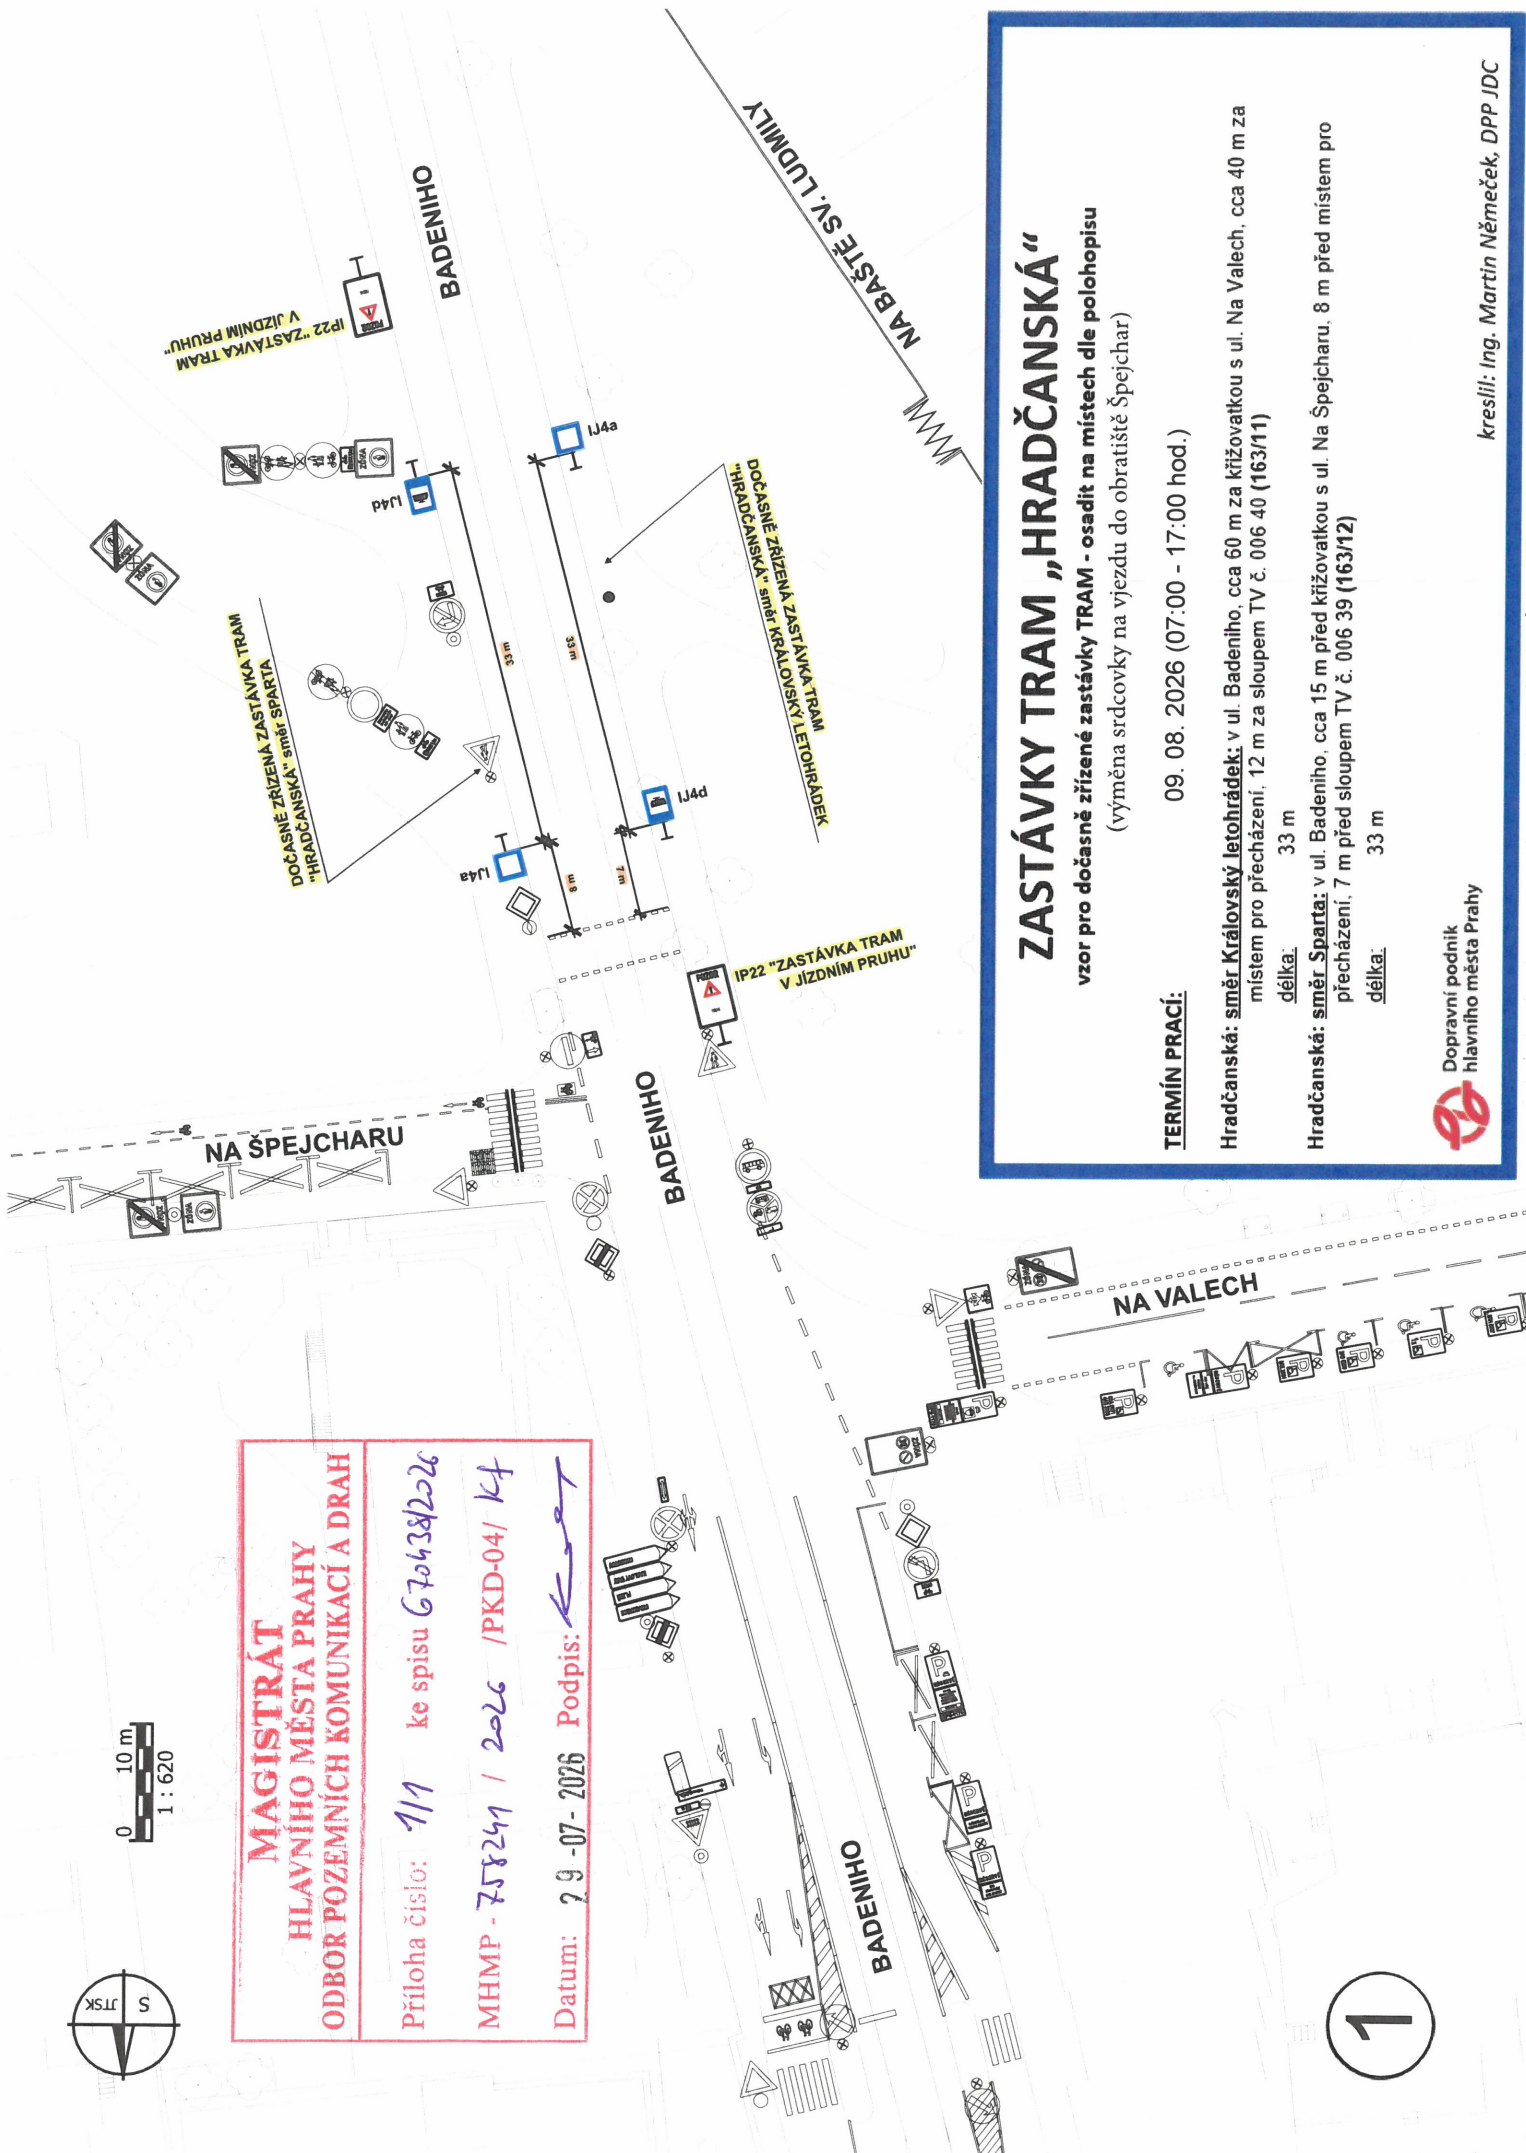

0 10 m
1 : 620

MAGISTRÁT
HLAVNÍHO MĚSTA PRAHY
ODBOR POZEMNÍCH KOMUNIKACÍ A DRAH

Příloha číslo: **1/1** ke spisu **G70438/2026**
MHMP - 758241 / 2026 / PKD-04 / K4
Datum: **29-07-2026** Podpis: **Košť**



ZASTÁVKY TRAM „HRADČANSKÁ“

vzor pro dočasné zřízení zastávky TRAM - osadit na místech dle polohopisu
(výměna srdcovky na vjezdu do obratiště Špejchar)

TERMÍN PRACÍ:

09. 08. 2026 (07:00 - 17:00 hod.)

Hradčanská: směr Královský letohrádek: v ul. Badeniho, cca 60 m za křižovatkou s ul. Na Valech, cca 40 m za místem pro přecházení, 12 m za sloupem TV č. 006 40 (163/11)

délka: 33 m

Hradčanská: směr Sparta: v ul. Badeniho, cca 15 m před křižovatkou s ul. Na Špejcharu, 8 m před místem pro přecházení, 7 m před sloupem TV č. 006 39 (163/12)

délka: 33 m



Dopravní podnik
hlavního města Prahy

kreslil: Ing. Martin Němeček, DPP JDC

1

ZASTÁVKY NAD „VÝTOŇ“

vzor pro dočasné zřízení zastávky NAD – osadit na místech dle polohopisu
dopravní značení B 28 + E 13 umístit 7 dní předem
(výměna trolejového drátu v podjezdu pod železniční trati u zastávky Výtoň)

TERMÍN PRACÍ: 20. 08. 2026 (22:55 hod.) – 21. 08. 2026 (04:25 hod.)

Výtoň: na Rašínově nábreží, cca 50 m za úrovní označnicku zastávky TRAM, cca 30 m za křižovatkou s ul. Na Hrobci, u sloupu TV č. 222b (878/51)

Výtoň: na Rašínově nábreží, u hrany chodníku, cca 75 m před úrovní označnicku zastávky TRAM, 12 m za sloupem TV č. 222 19, 5 m před přechodem pro chodce (878/52)

Palackého náměstí: na Rašínově nábreží, cca 30 m před úrovní označnicku zastávky TRAM, u DZ IP 19 „Řadičí pruhy“ (237/57)

Palackého náměstí: na Rašínově nábreží, u hrany chodníku, cca 35 m před úrovní označnicku zastávky TRAM, 11 m za sloupem VO č. 201789 / TV č. 221 24 (237/58)

Dopravní podnik
hlavního města Prahy

kreslil: Ing. Martin Špráchal, DPP IDC



0 20 m
1 : 524

DOČASNĚ ZŘÍZENÁ ZASTÁVKA
NAD "VÝTOŇ"

B28
E13 "MIMO BUS MHD"
+ termín
E8c
IJ4a
15 m

IP22 "ZASTÁVKA MHD V
JÍZDNÍM PRUHU"

ZASTÁVKY TRAM VÝTOŇ

RAŠÍNOVO NÁBŘEŽÍ

RAŠÍNOVO NÁBŘEŽÍ

B28
E13 "MIMO BUS MHD"
+ termín
E8c
IJ4a

B28
E13 "MIMO BUS MHD"
+ termín

IP22 "ZASTÁVKA MHD V
JÍZDNÍM PRUHU"

NA HROBCI

DOČASNĚ ZŘÍZENÁ ZASTÁVKA
NAD "VÝTOŇ"

MAGISTRÁT
HLAVNÍHO MĚSTA PRAHY
ODBOR POZEMNÍCH KOMUNIKACÍ A DRAH

Příloha číslo: 1/2 ke spisu G70438/2026

MHMP - 758241 / 2026 /PKD-04/ Kf

Datum: 29-07-2026 Podpis: