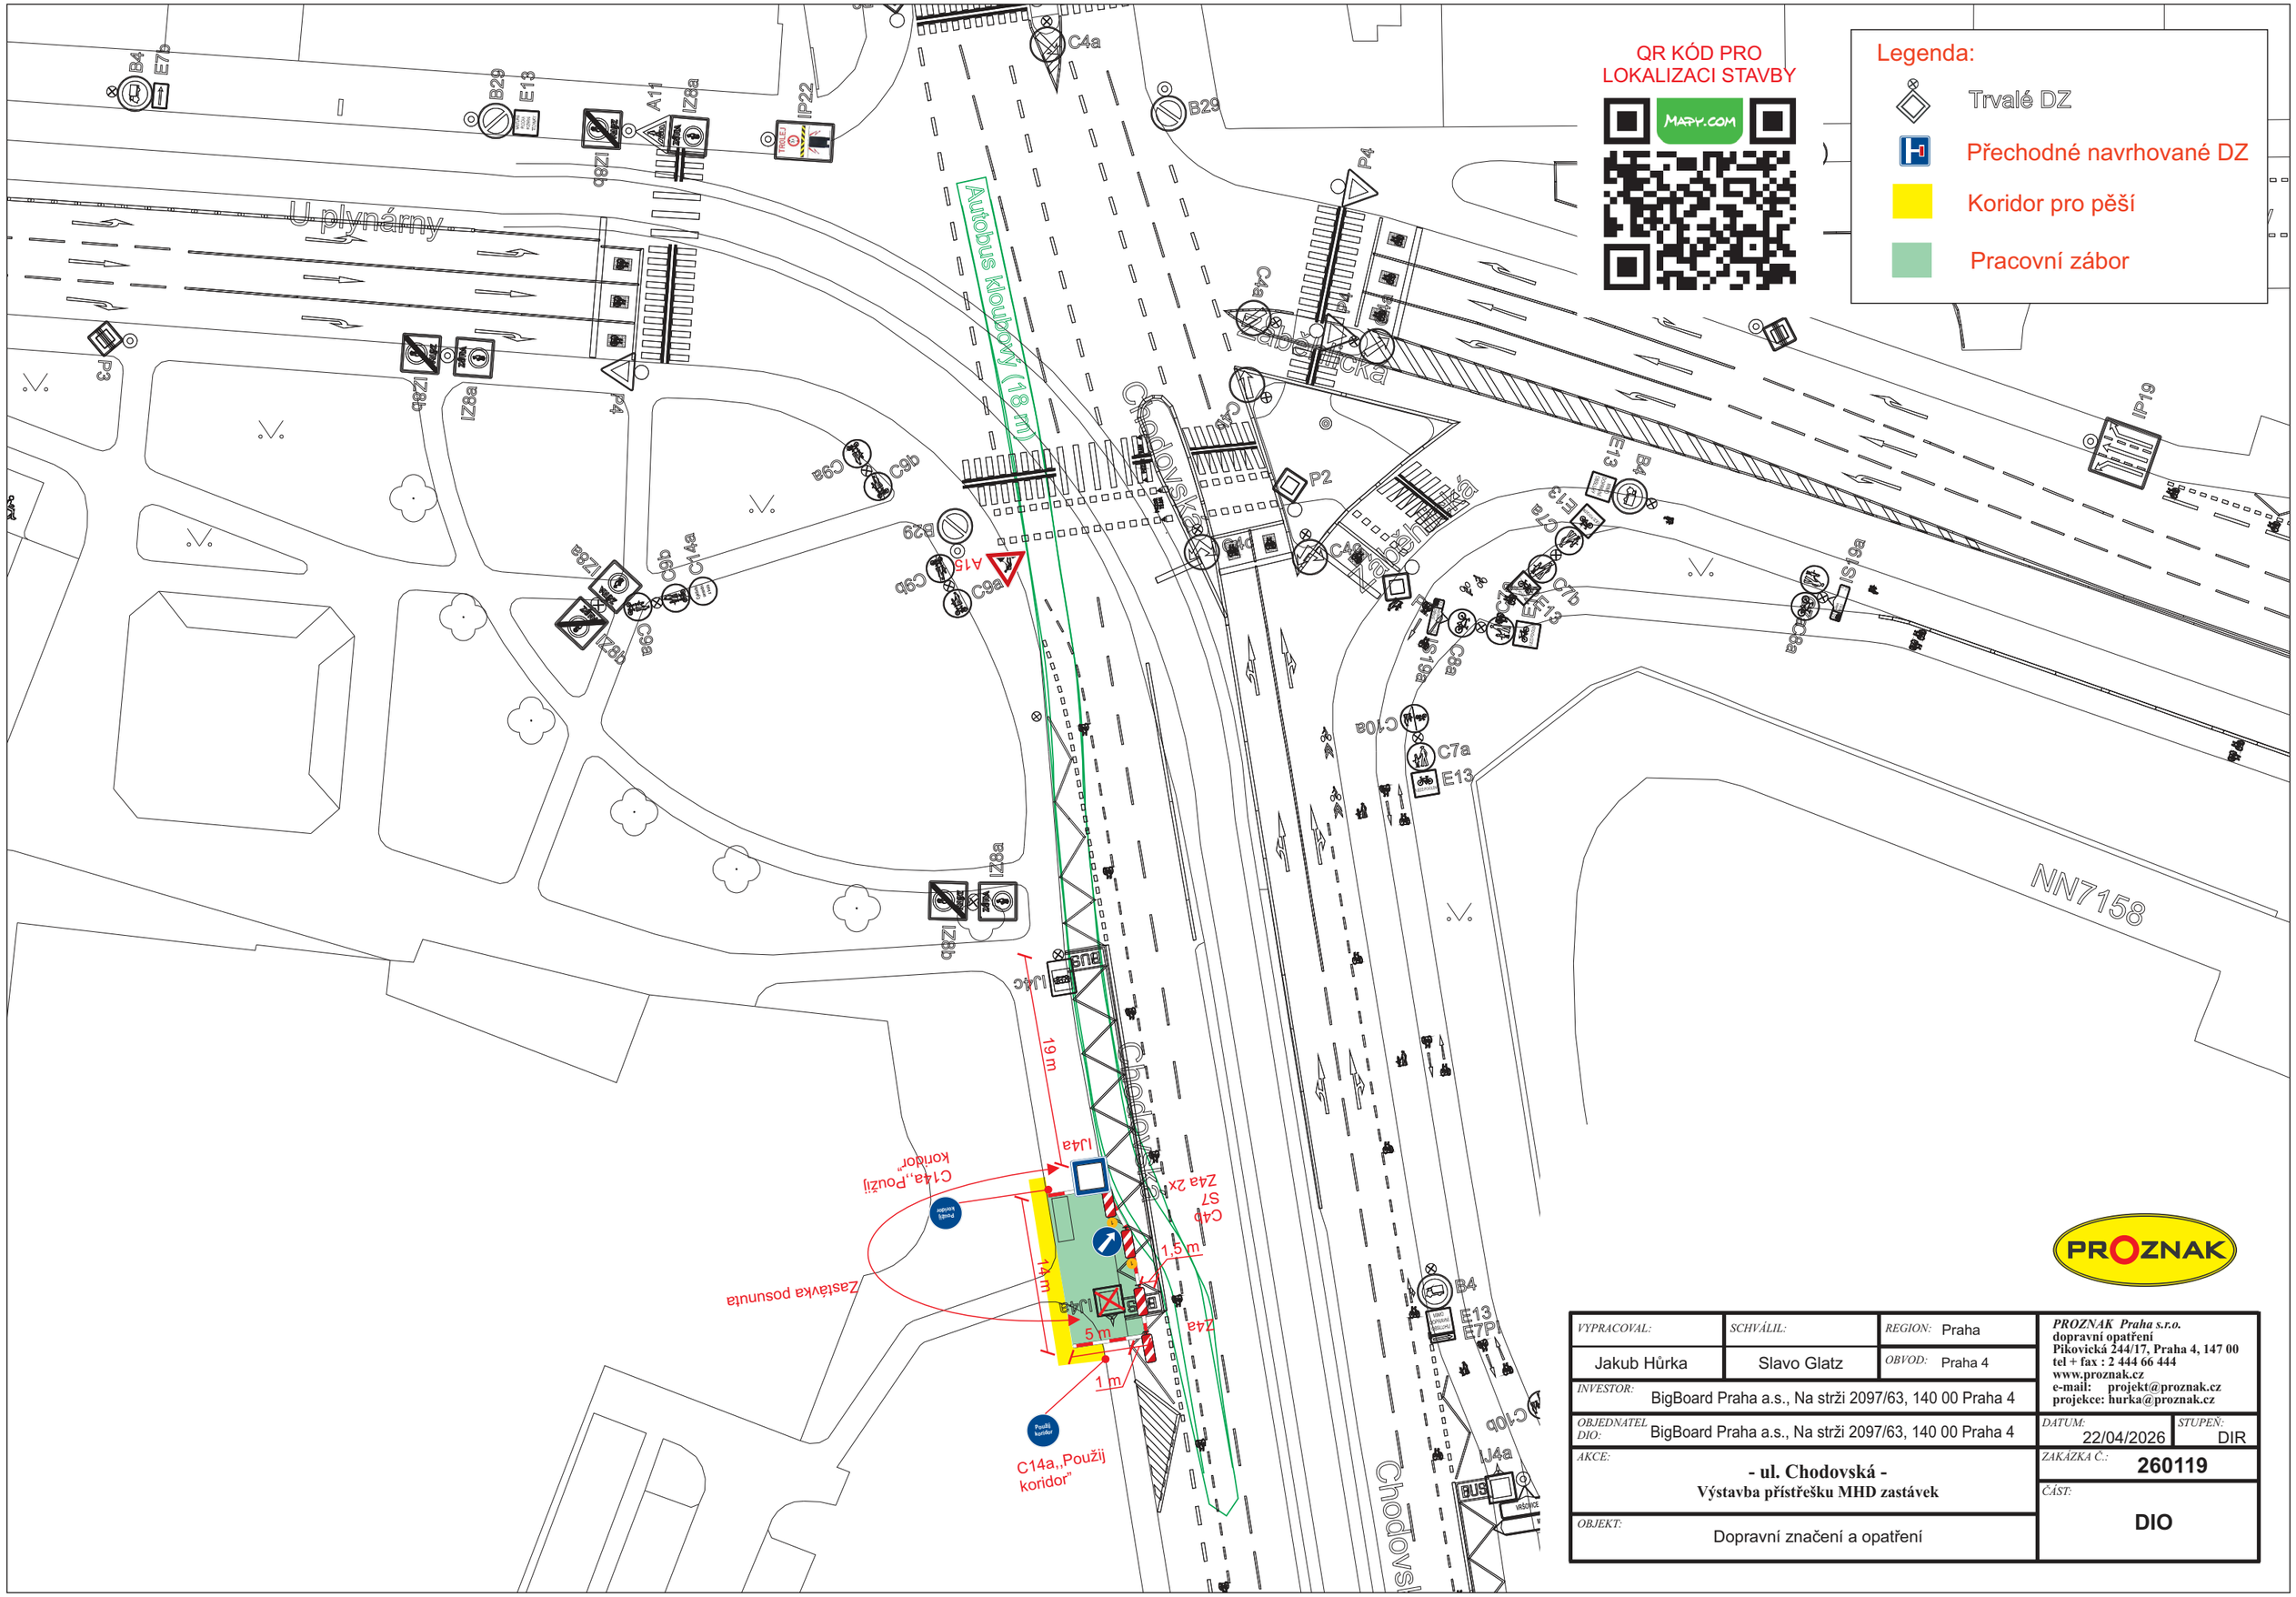

PROZNAK

VYPRACOVAL: Jakub Hůrka	SCHVÁLIL: Slavo Glatz	REGION: Praha OBVOD: Praha 4	**PROZNAK Praha s.r.o.** **dopravní opatření** **Pikovická 244/17, Praha 4, 147 00** **tel + fax : 2 444 66 444** **www.proznak.cz** **e-mail: projekt@proznak.cz** **projekce: hurka@proznak.cz**
INVESTOR: BigBoard Praha a.s., Na strži 2097/63, 140 00 Praha 4			
OBJEDNATEL DIO: BigBoard Praha a.s., Na strži 2097/63, 140 00 Praha 4			DATUM: 22/04/2026 STUPEŇ: DIR
AKCE: **- ul. Chodovská -** **Výstavba přístřešku MHD zastávek**			ZAKÁZKA Č.: **260119**
OBJEKT: Dopravní značení a opatření			ČÁST: **DIO**