


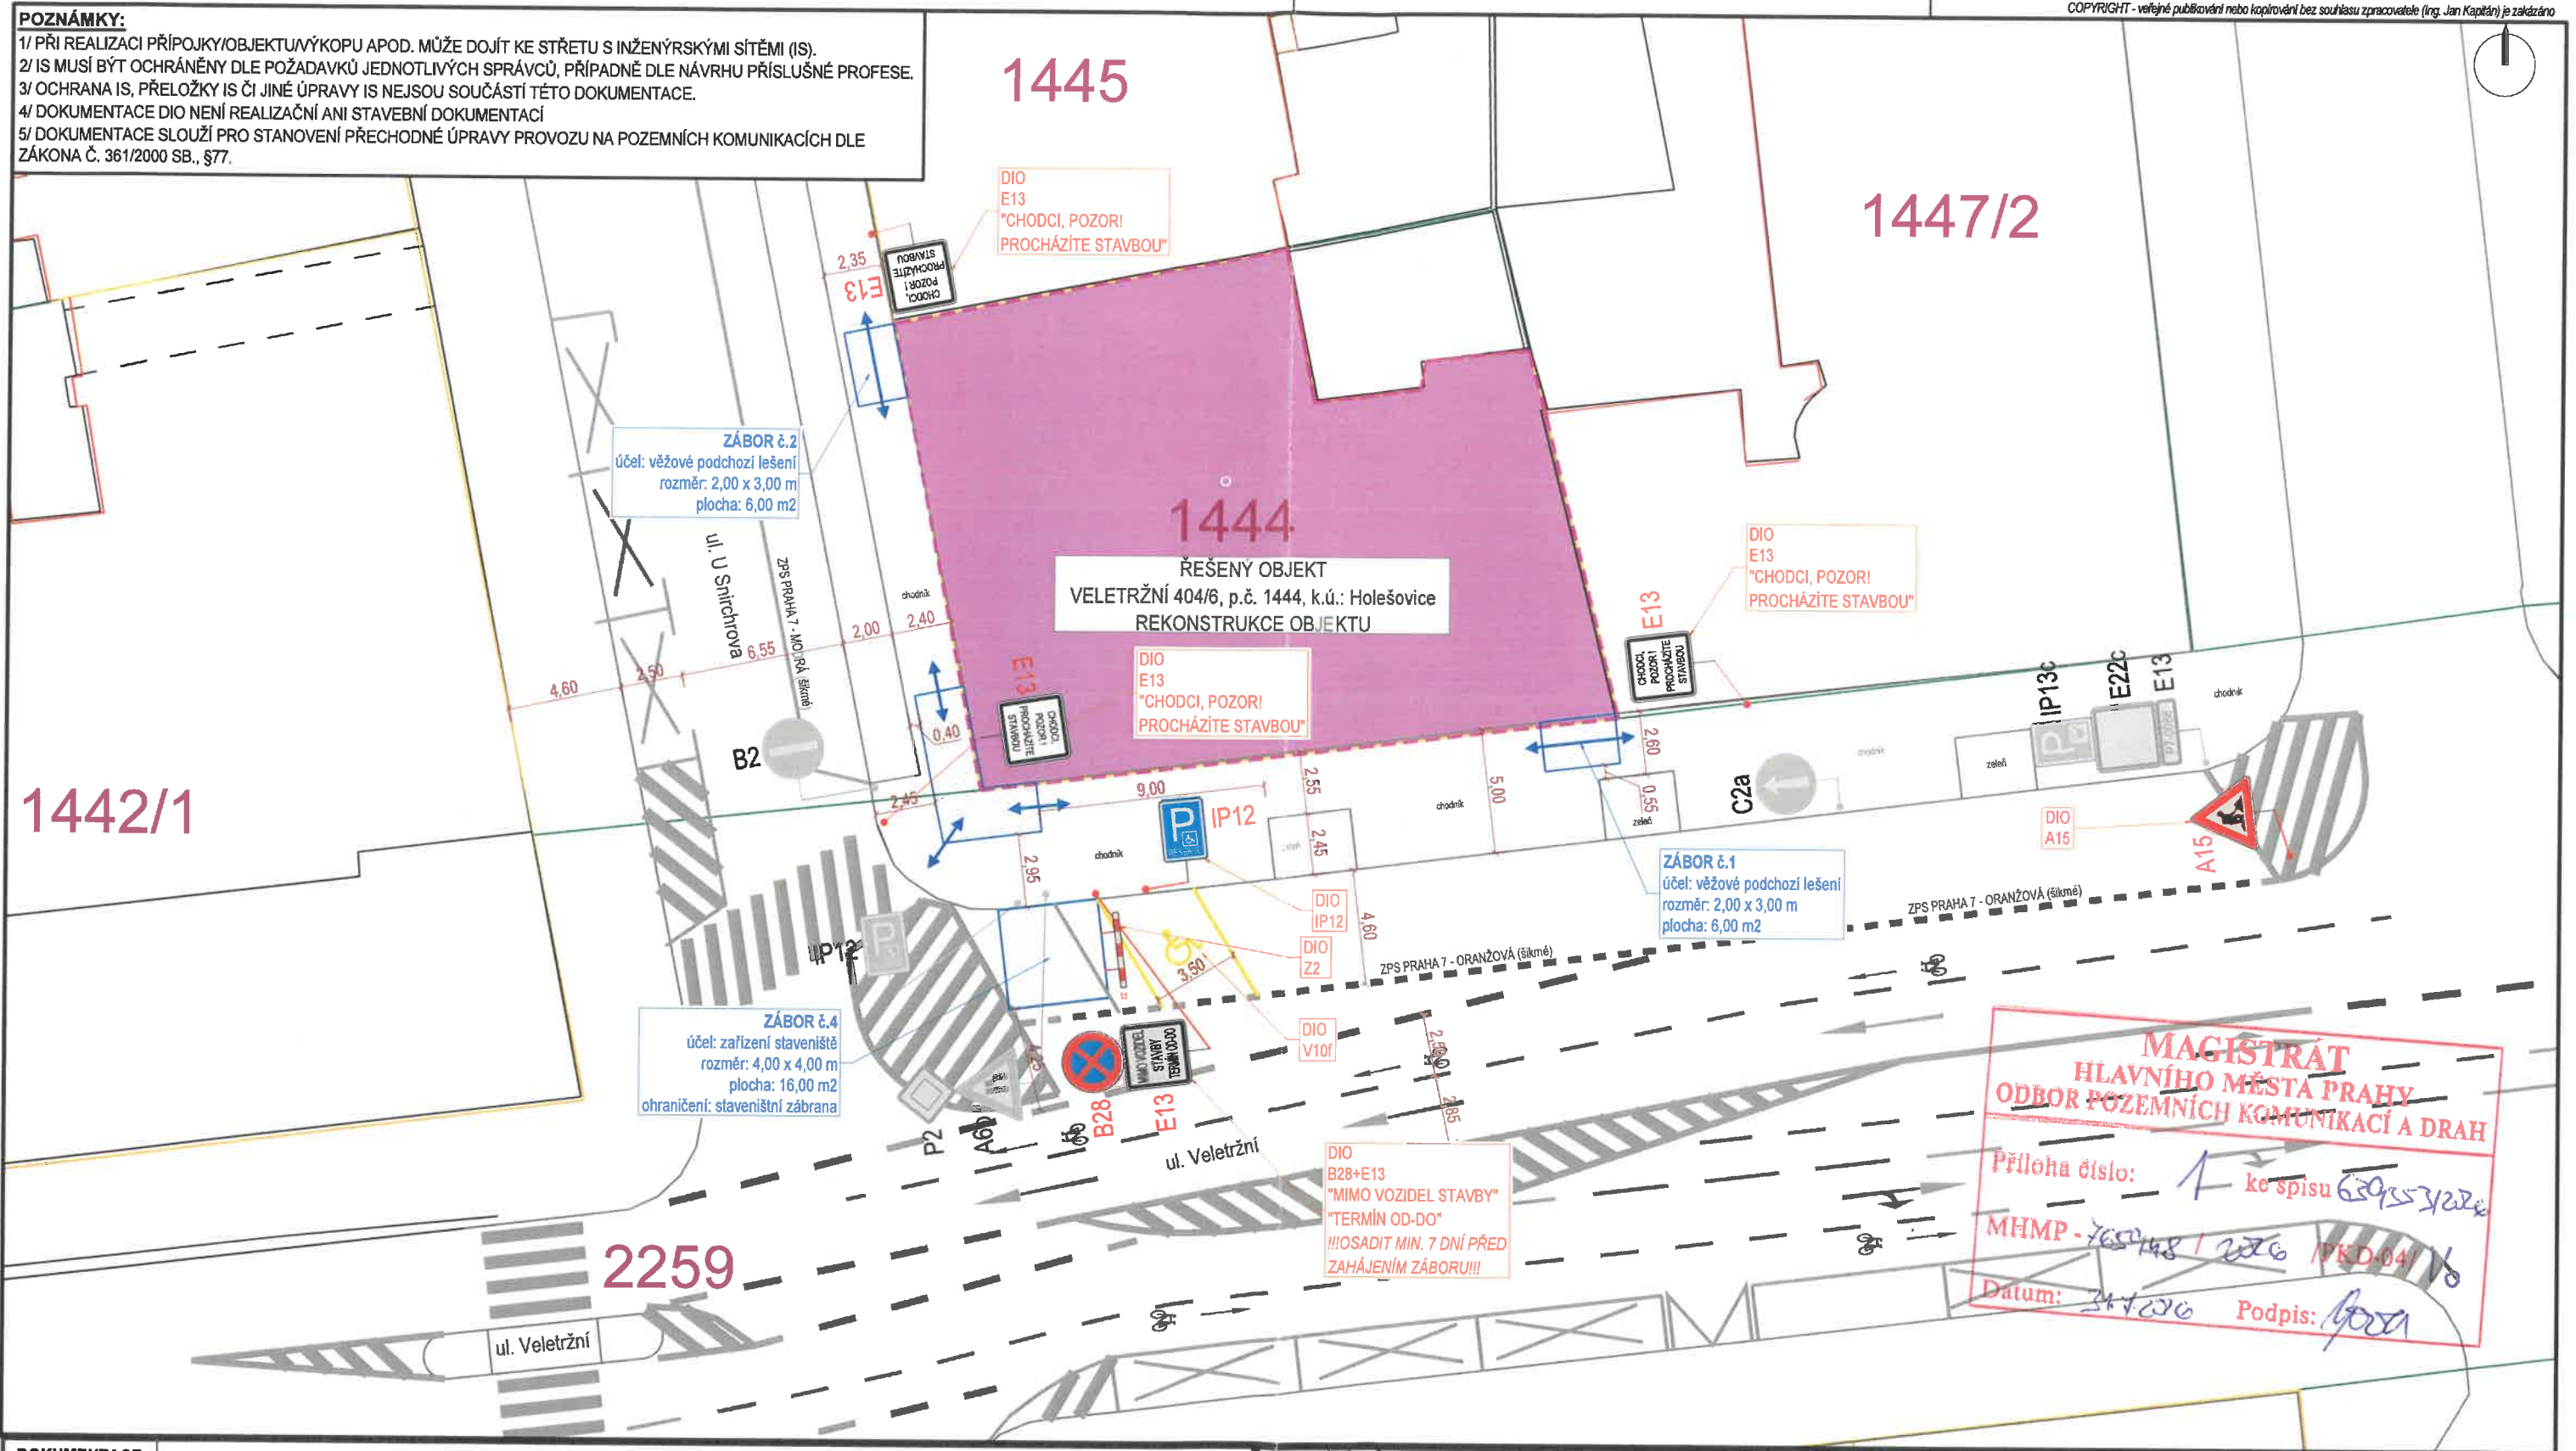

DOKUMENTACE	DIO Veletřní 404/6	GENERÁLNÍ PROJEKTANT	SPEA STAVBY s.r.o.	DATUM	23.06.2026	2
NÁZEV STAVBY	Rekonstrukce objektu Veletřní 404/6	OBJEDNATEL	SPEA STAVBY s.r.o.	REVIZE	bez revize	
MÍSTO STAVBY	Veletřní 404/6, Praha 7 - Holešovice, p.č.: 1444, k.ú.: Holešovice	INVESTOR	Společenství vlastníku Veletřní 404/6	STUPEŇ	DIO	
VÝKRES	SITUACE DIO	VYPRACOVAL	DOPRAVNÍ STUDIE CZ Ing. Jan Kapitán - IČO: 035 239 42 M: 777/111 351 - E: jan.kapitan@dopravnistudie.cz	FORMÁT	1xA3	
				MĚŘÍTKO	1:250	