[illegible]

dopravní značení v místě prací při instalaci přejezdových klínů
včetně související úpravy SSZ - 4.040

(instalace přejezdových klínů + umístění pevného podkladu pro následnou opravu tramvajové trati)

TERMÍN PRACÍ: 10. 08. 2026 (07:00 hod.) - 11. 08. 2026 (06:00 hod.)



**Dopravní podnik
hlavního města Prahy**

kreslil: Ing. Martin Němeček, DPP JDC

PROVOZ TRAM NEOMEZEN

27.5.2026

(13

CHODOVSKÁ

ZASTÁVKY TRAM "TEPLÁRNA MICHLE"

CHODOVSKÁ

CHODOVSKÁ

CHODOVSKÁ

ŽLUTÉ OZNAČEN
STAVEBNÍ ZÁBOR (84 m²)

1x RŮŽOVÉ OZNAČENÁ INSTALACE
PŘEJEZDOVÉHO KLÍNŮ V DÉLCE 7 m

27.5.2026

PROVOZ TRAM NEOMEZEN

CHODOVSKÁ

dopravní značení v místě prací při instalaci přejezdového klínu
(instalace přejezdového klínu pro následnou opravu tramvajové trati)


TERMÍN PRACÍ:

10. 08. 2026 (07:00 hod.) - 11. 08. 2026 (06:00 hod.)



0 25 m
1 : 890

POKRAČOVÁNÍ VIZ SITUACE č. 13C

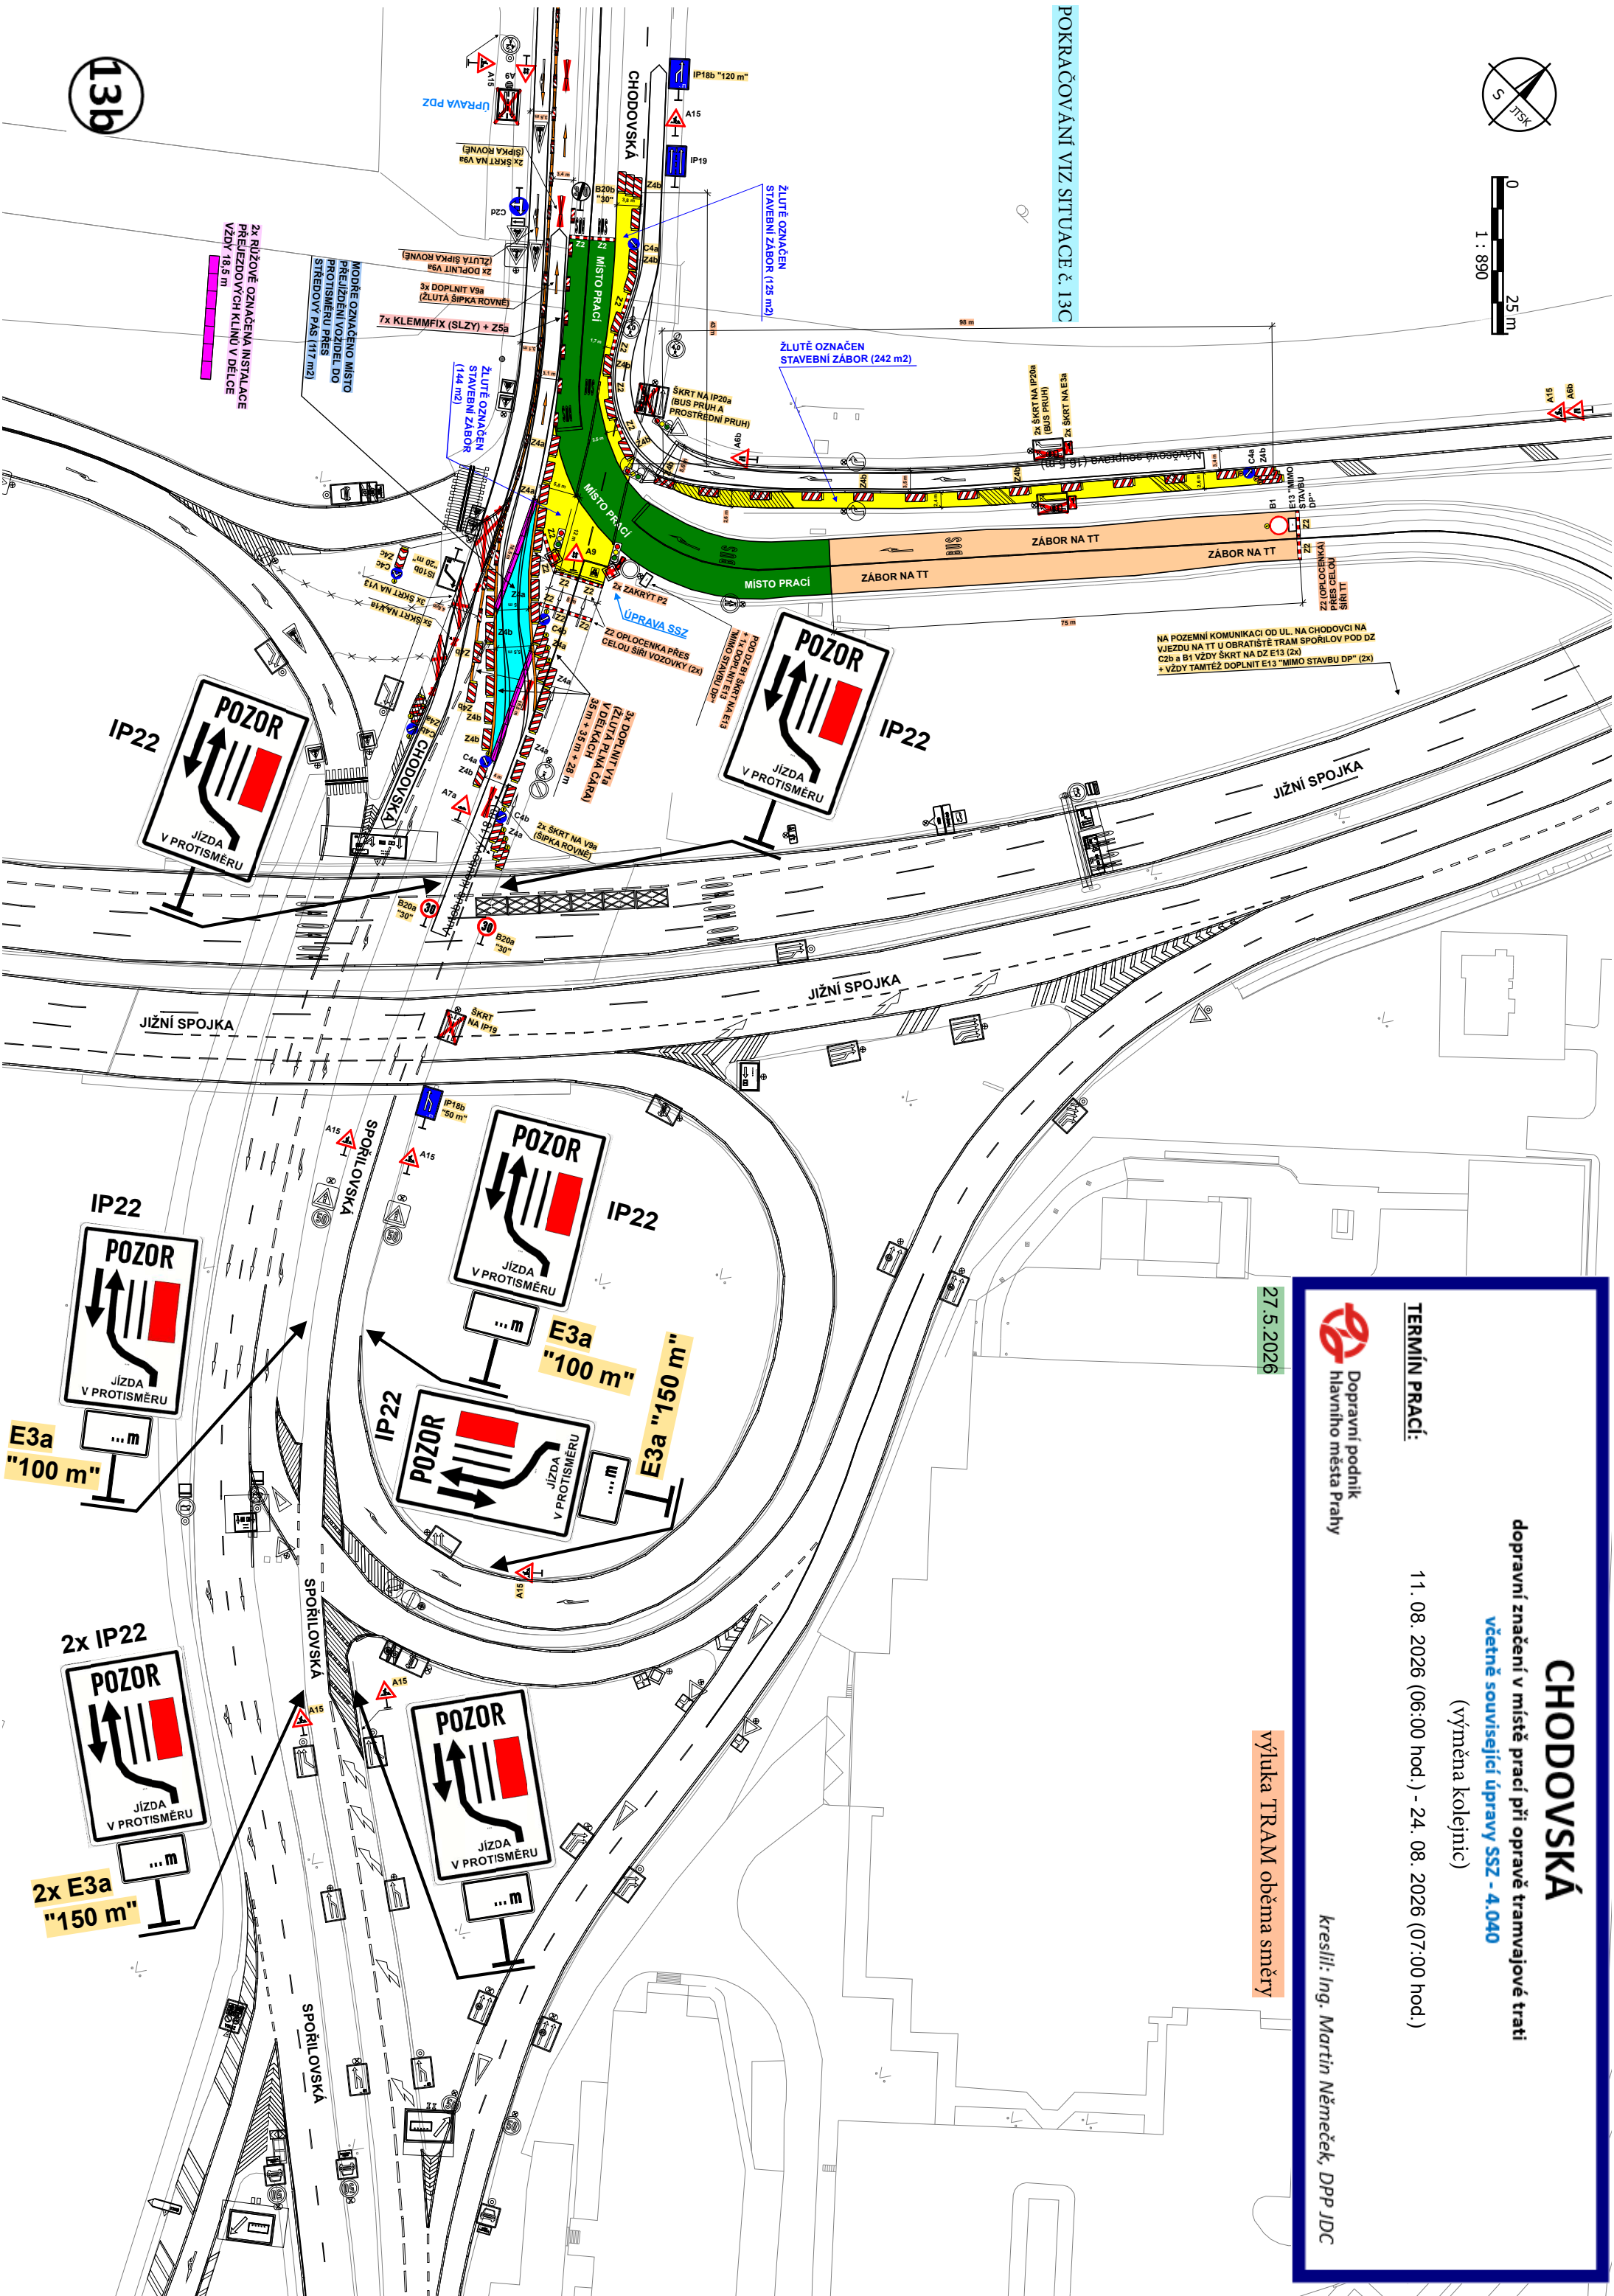

CHODOVSKÁ

dopravní značení v místě prací při opravě tramvajové trati
včetně související úpravy SSZ - 4.040

(výměna kolejnic)

11. 08. 2026 (06:00 hod.) - 24. 08. 2026 (07:00 hod.)

TERMÍN PRACÍ:


Dopravní podnik
hlavního města Prahy

kreslil: Ing. Martin Němček, DPP JDC

27.5.2026

výluka TRAM oběma směry

POKRAČOVÁNÍ VIZ SITUACE č. 13B

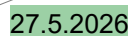

CHODOVSKÁ

TERMÍN PRACÍ:

11. 08. 2026 (06:00 hod.) - 24. 08. 2026 (07:00 hod.)

DZ 2x IP22 + 2x IJ4a + 2x IJ4c související se zastávkami BUS MHD bude umístěno již 11.8.2026 ve 4:30 hod.

kreslil: Ing. Martin Němeček, DPP JDC


(13c)

POKRAČOVÁNÍ VIZ SITUACE č. 13E

0 20 m
1 : 710



POKRAČOVÁNÍ VIZ SITUACE č. 13C + 13H + 13K

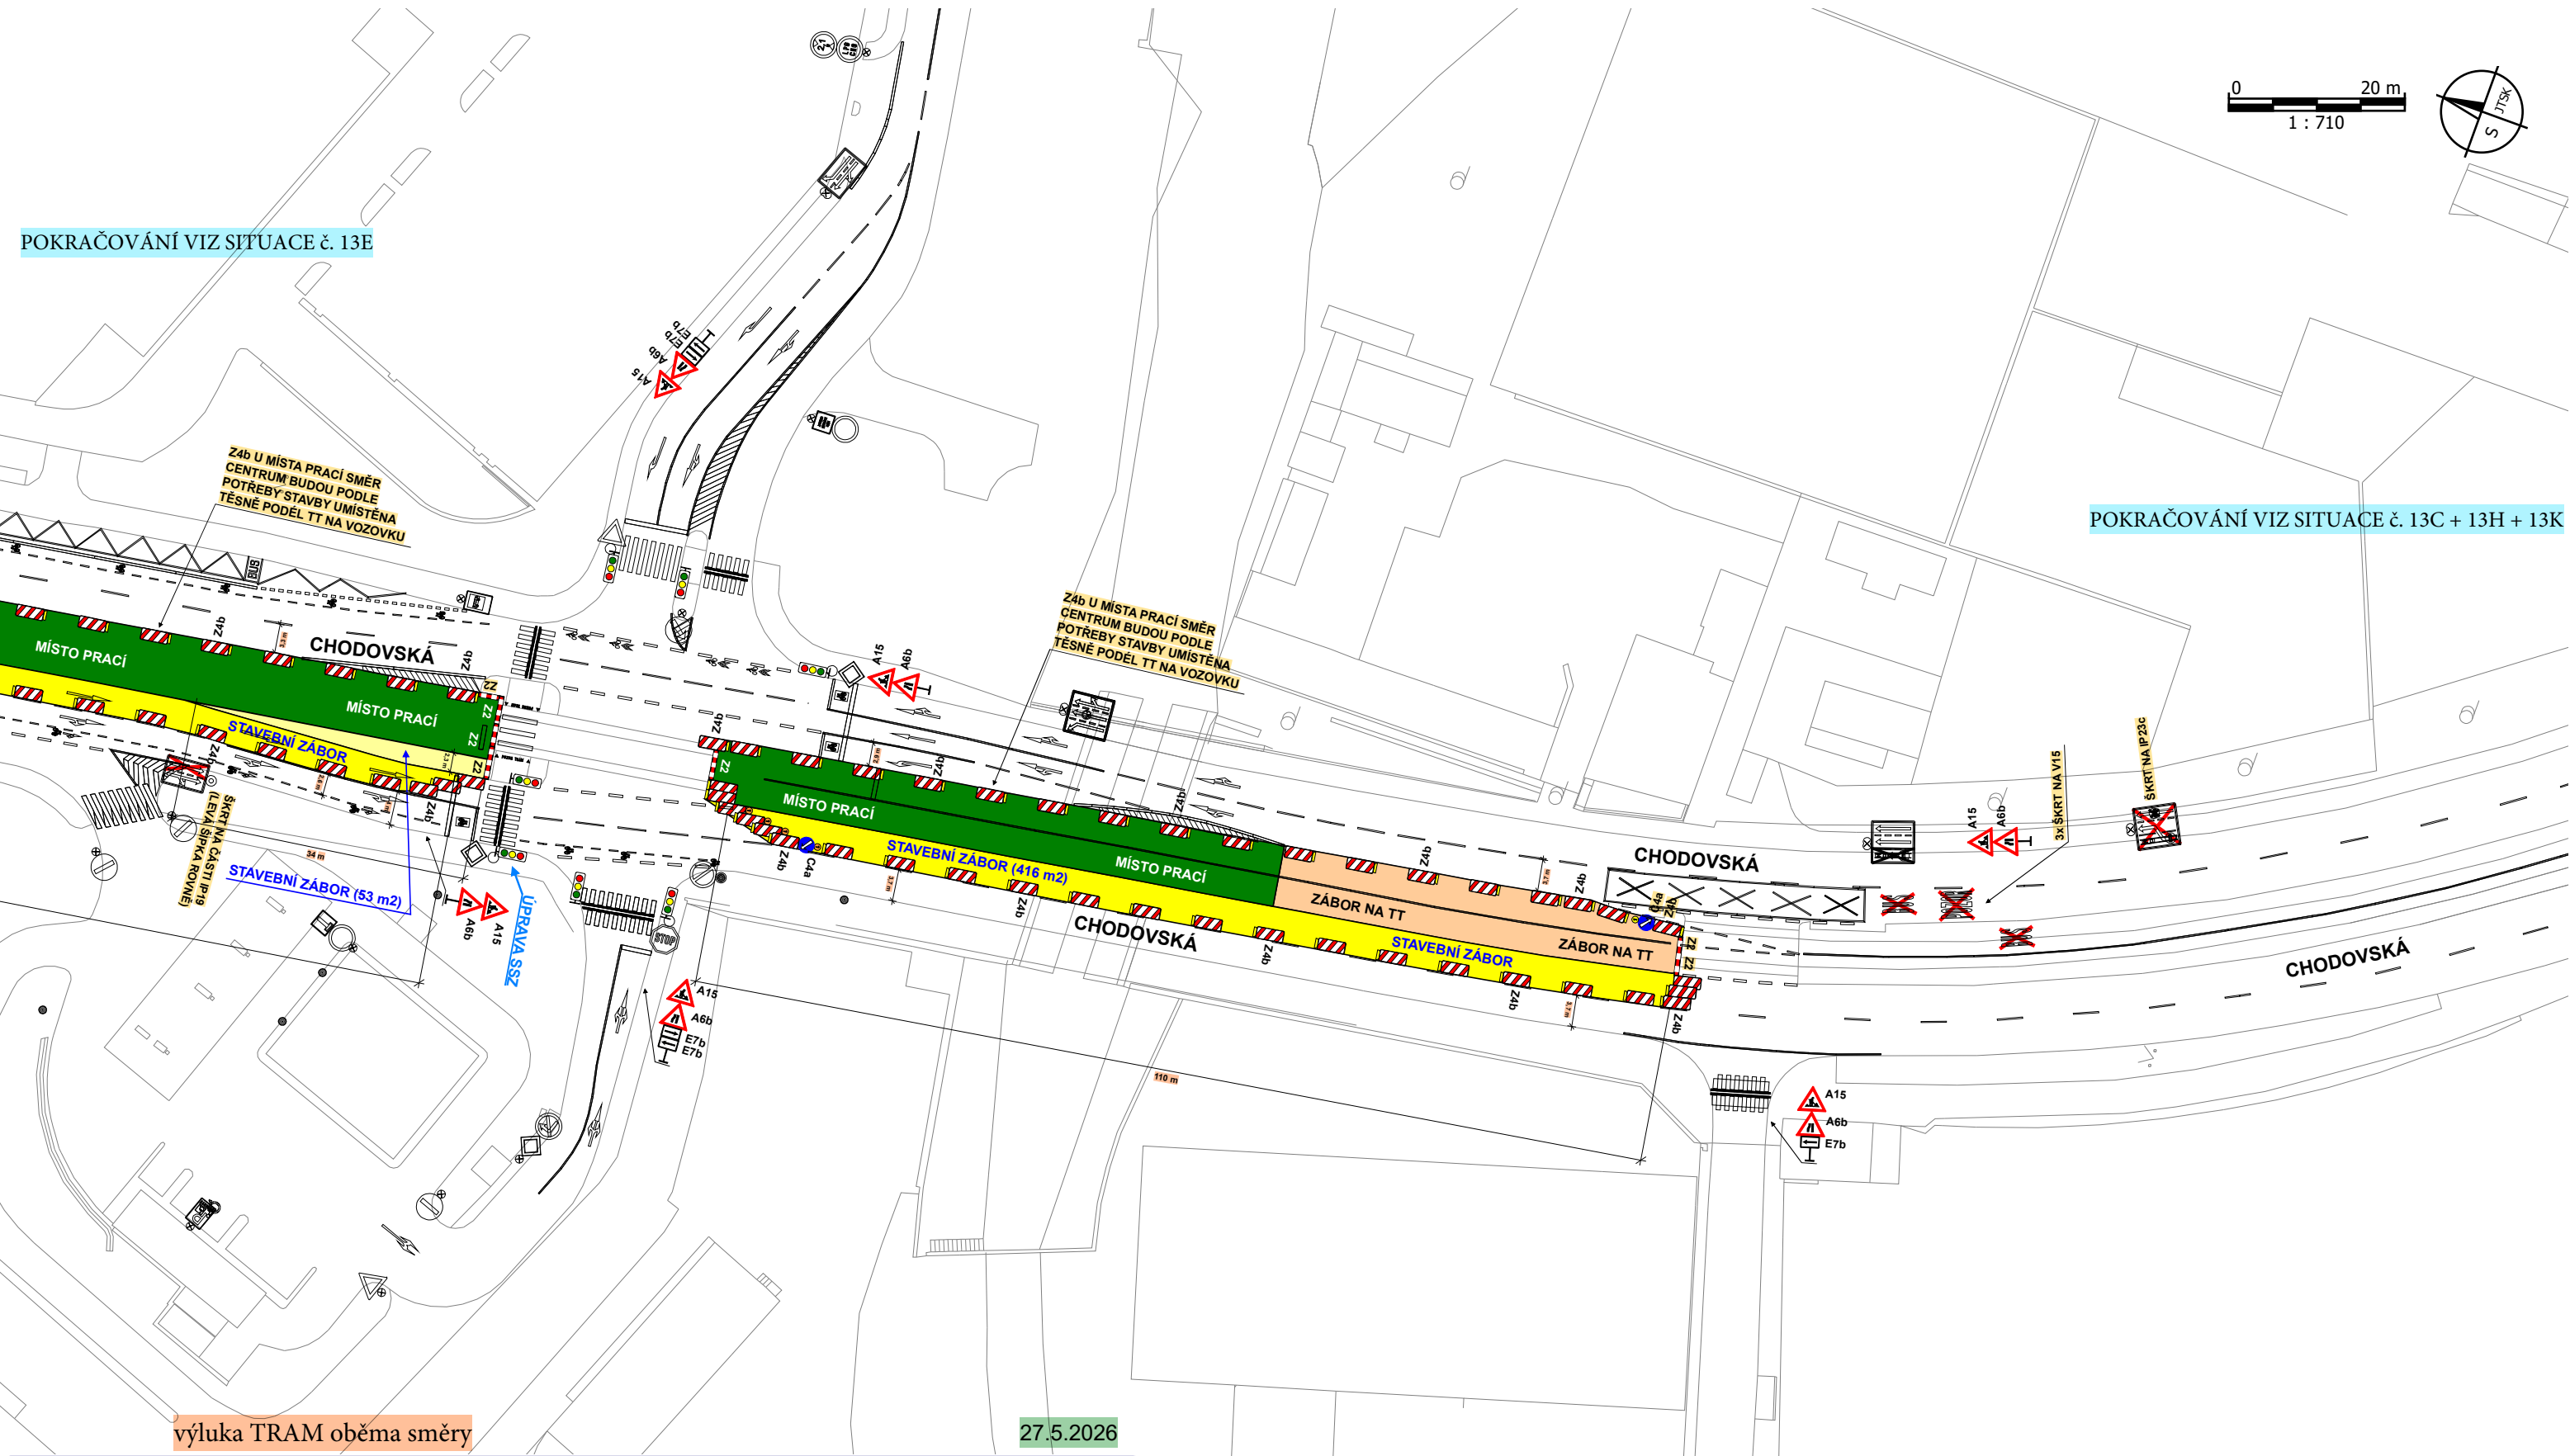


výluka TRAM oběma směry

27.5.2026

CHODOVSKÁ

dopravní značení v místě prací při opravě tramvajové trati
včetně související úpravy SSZ - 0.726
(výměna kolejnic)

TERMÍN PRACÍ: 11. 08. 2026 (06:00 hod.) - 28. 08. 2026 (17:00 hod.)

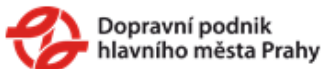

kreslil: Ing. Martin Němeček, DPP JDC

13d

CHODOVSKÁ

dopravní značení v místě prací při opravě tramvajové trati
včetně související úpravy SSZ - 4.409
(výměna kolejnic)

TERMÍN PRACÍ: 11. 08. 2026 (06:00 hod.) - 24. 08. 2026 (06:00 hod.)



kreslil: Ing. Martin Němeček, DPP JDC

0 25 m
1 : 750



POKRAČOVÁNÍ VIZ SITUACE č. 13D

27.5.2026

výluka TRAM oběma směry

Z4b U MÍSTA PRACÍ SMĚR
CENTRUM BUDOU PODLE
POTŘEBY STAVBY UMÍSTĚNA
TĚSNĚ PODĚL TT NA VOZOVKU

CHODOVSKÁ

MÍSTO PRACÍ

STAVEBNÍ ZÁBOR (466 m²)

CHODOVSKÁ

BOHDALECKÁ

BOHDALECKÁ

BOHDALECKÁ

BRTNICKÁ

U PLYNÁRNÝ

U PLYNÁRNÝ

U PLYNÁRNÝ

13e(1)

CHODOVSKÁ

dopravní značení v místě prací při opravě tramvajové trati
včetně související úpravy SSZ - 4.409

(výměna kolejnic + oprava povrchu v oblasti přechodu a podklínování panelů BKV)


TERMÍN PRACÍ: 24. 08. 2026 (06:00 hod.) - 28. 08. 2026 (17:00 hod.)

Dopravní podnik hlavního města Prahy


kreslil: Ing. Martin Němeček, DPP JDC


27.5.2026

vyluka TRAM oběma směry

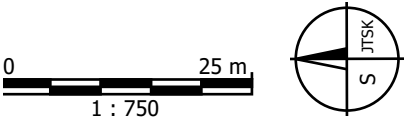

POKRAČOVÁNÍ VIZ SITUACE č. 13D

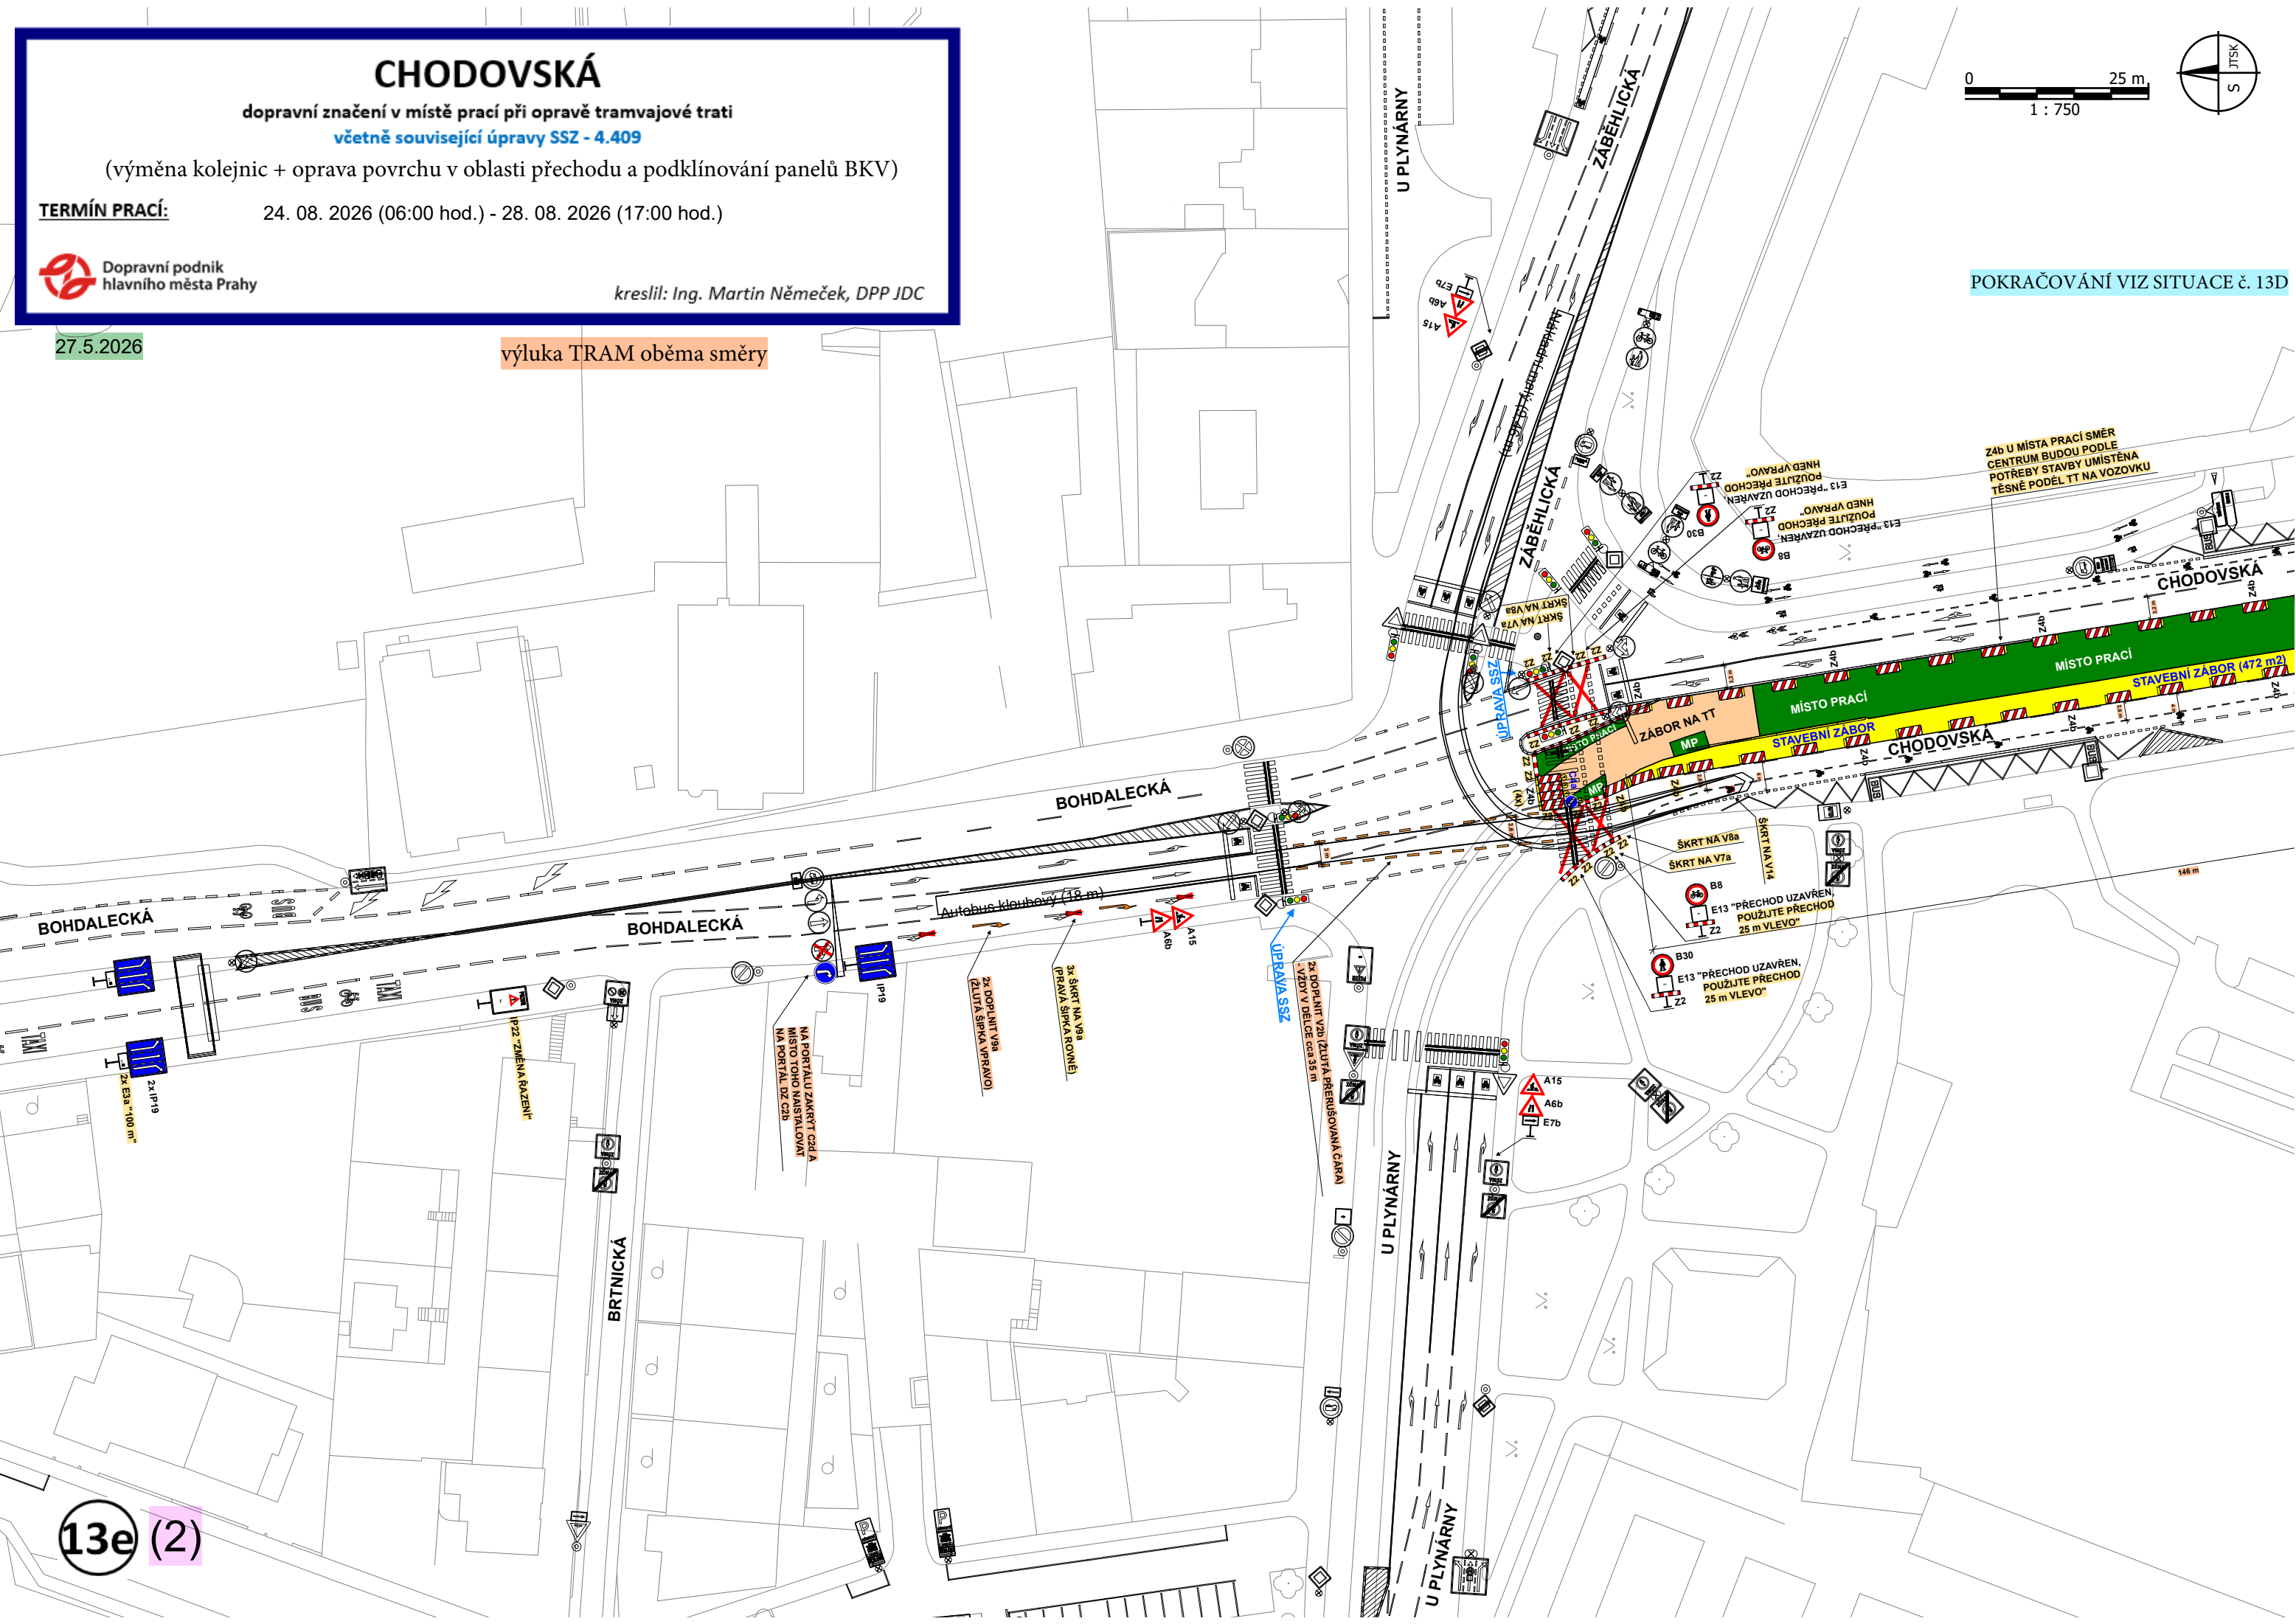

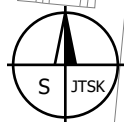

0 20 m
1 : 650

CHODOVSKÁ

dopravní značení v místě prací při výměně stožáru trakčního vedení
(výměna stožáru trakčního vedení)

TERMÍN PRACÍ:

11. 08. 2026 (06:00 hod.) - 20. 08. 2026 (17:00 hod.)

06. 08. 2026 (22:00 hod.) - 26. 08. 2026 (04:00 hod.) - dočasné umístění mobilního stožáru trakčního vedení




Dopravní podnik
hlavního města Prahy

kreslil: Ing. Martin Němeček, DPP JDC

27.5.2026

vyluka TRAM oběma směry

V KOORDINACI S JIŽ PROBÍHAJÍCÍ AKCÍ OPRAVA TT

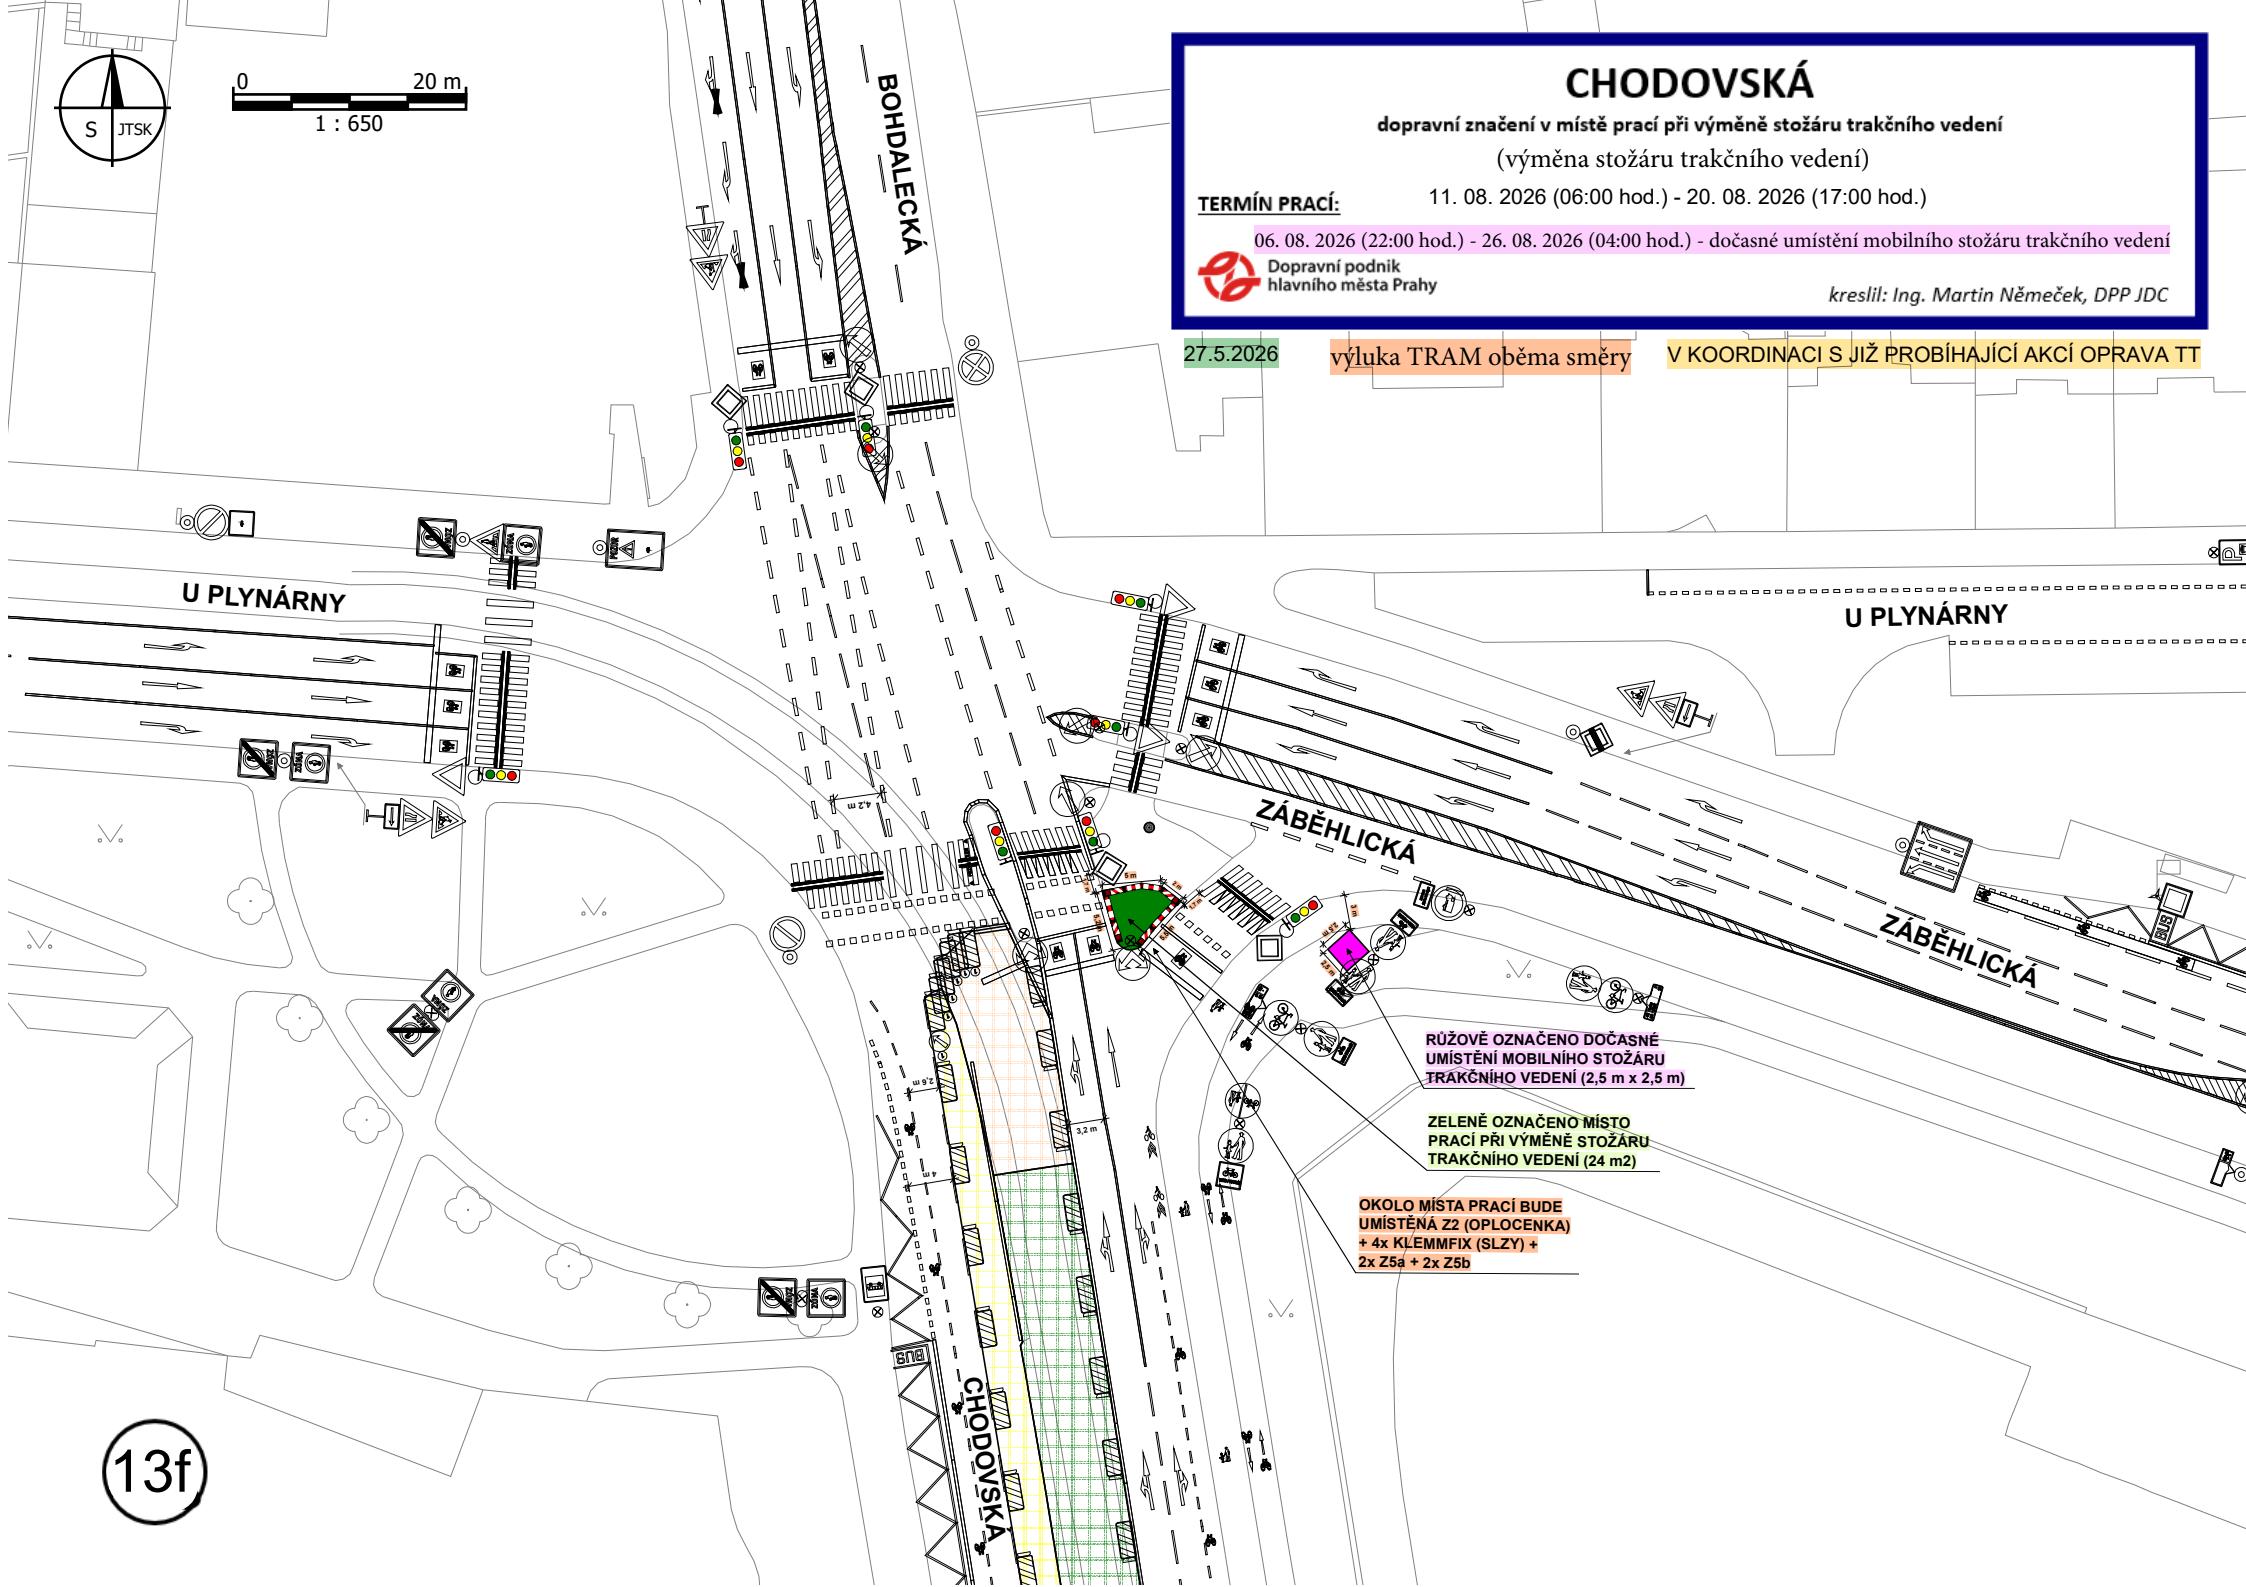

RŮŽOVĚ OZNAČENO DOČASNÉ
UMÍSTĚNÍ MOBILNÍHO STOŽÁRU
TRAKČNÍHO VEDENÍ (2,5 m x 2,5 m)

ZELENĚ OZNAČENO MÍSTO
PRACÍ PŘI VÝMĚNĚ STOŽÁRU
TRAKČNÍHO VEDENÍ (24 m2)

OKOLO MÍSTA PRACÍ BUDE
UMÍSTĚNÁ Z2 (OPLOCENKA)
+ 4x KLEMMFIX (SLZY) +
2x Z5a + 2x Z5b

13f



0 25 m
1 : 840

CHODOVSKÁ

dopravní značení v místě prací při deinstalaci přejezdových klínů
včetně související úpravy SSZ - 4.040
(demontáž přejezdových klínů po opravě tramvajové trati)

TERMÍN PRACÍ:

24. 08. 2026 (07:00 hod.) - 25. 08. 2026 (07:00 hod.)




Dopravní podnik
hlavního města Prahy

kreslil: Ing. Martin Němeček, DPP JDC


vyluka TRAM oběma směry

27.5.2026

POKRAČOVÁNÍ VIZ SITUACE č. 13H

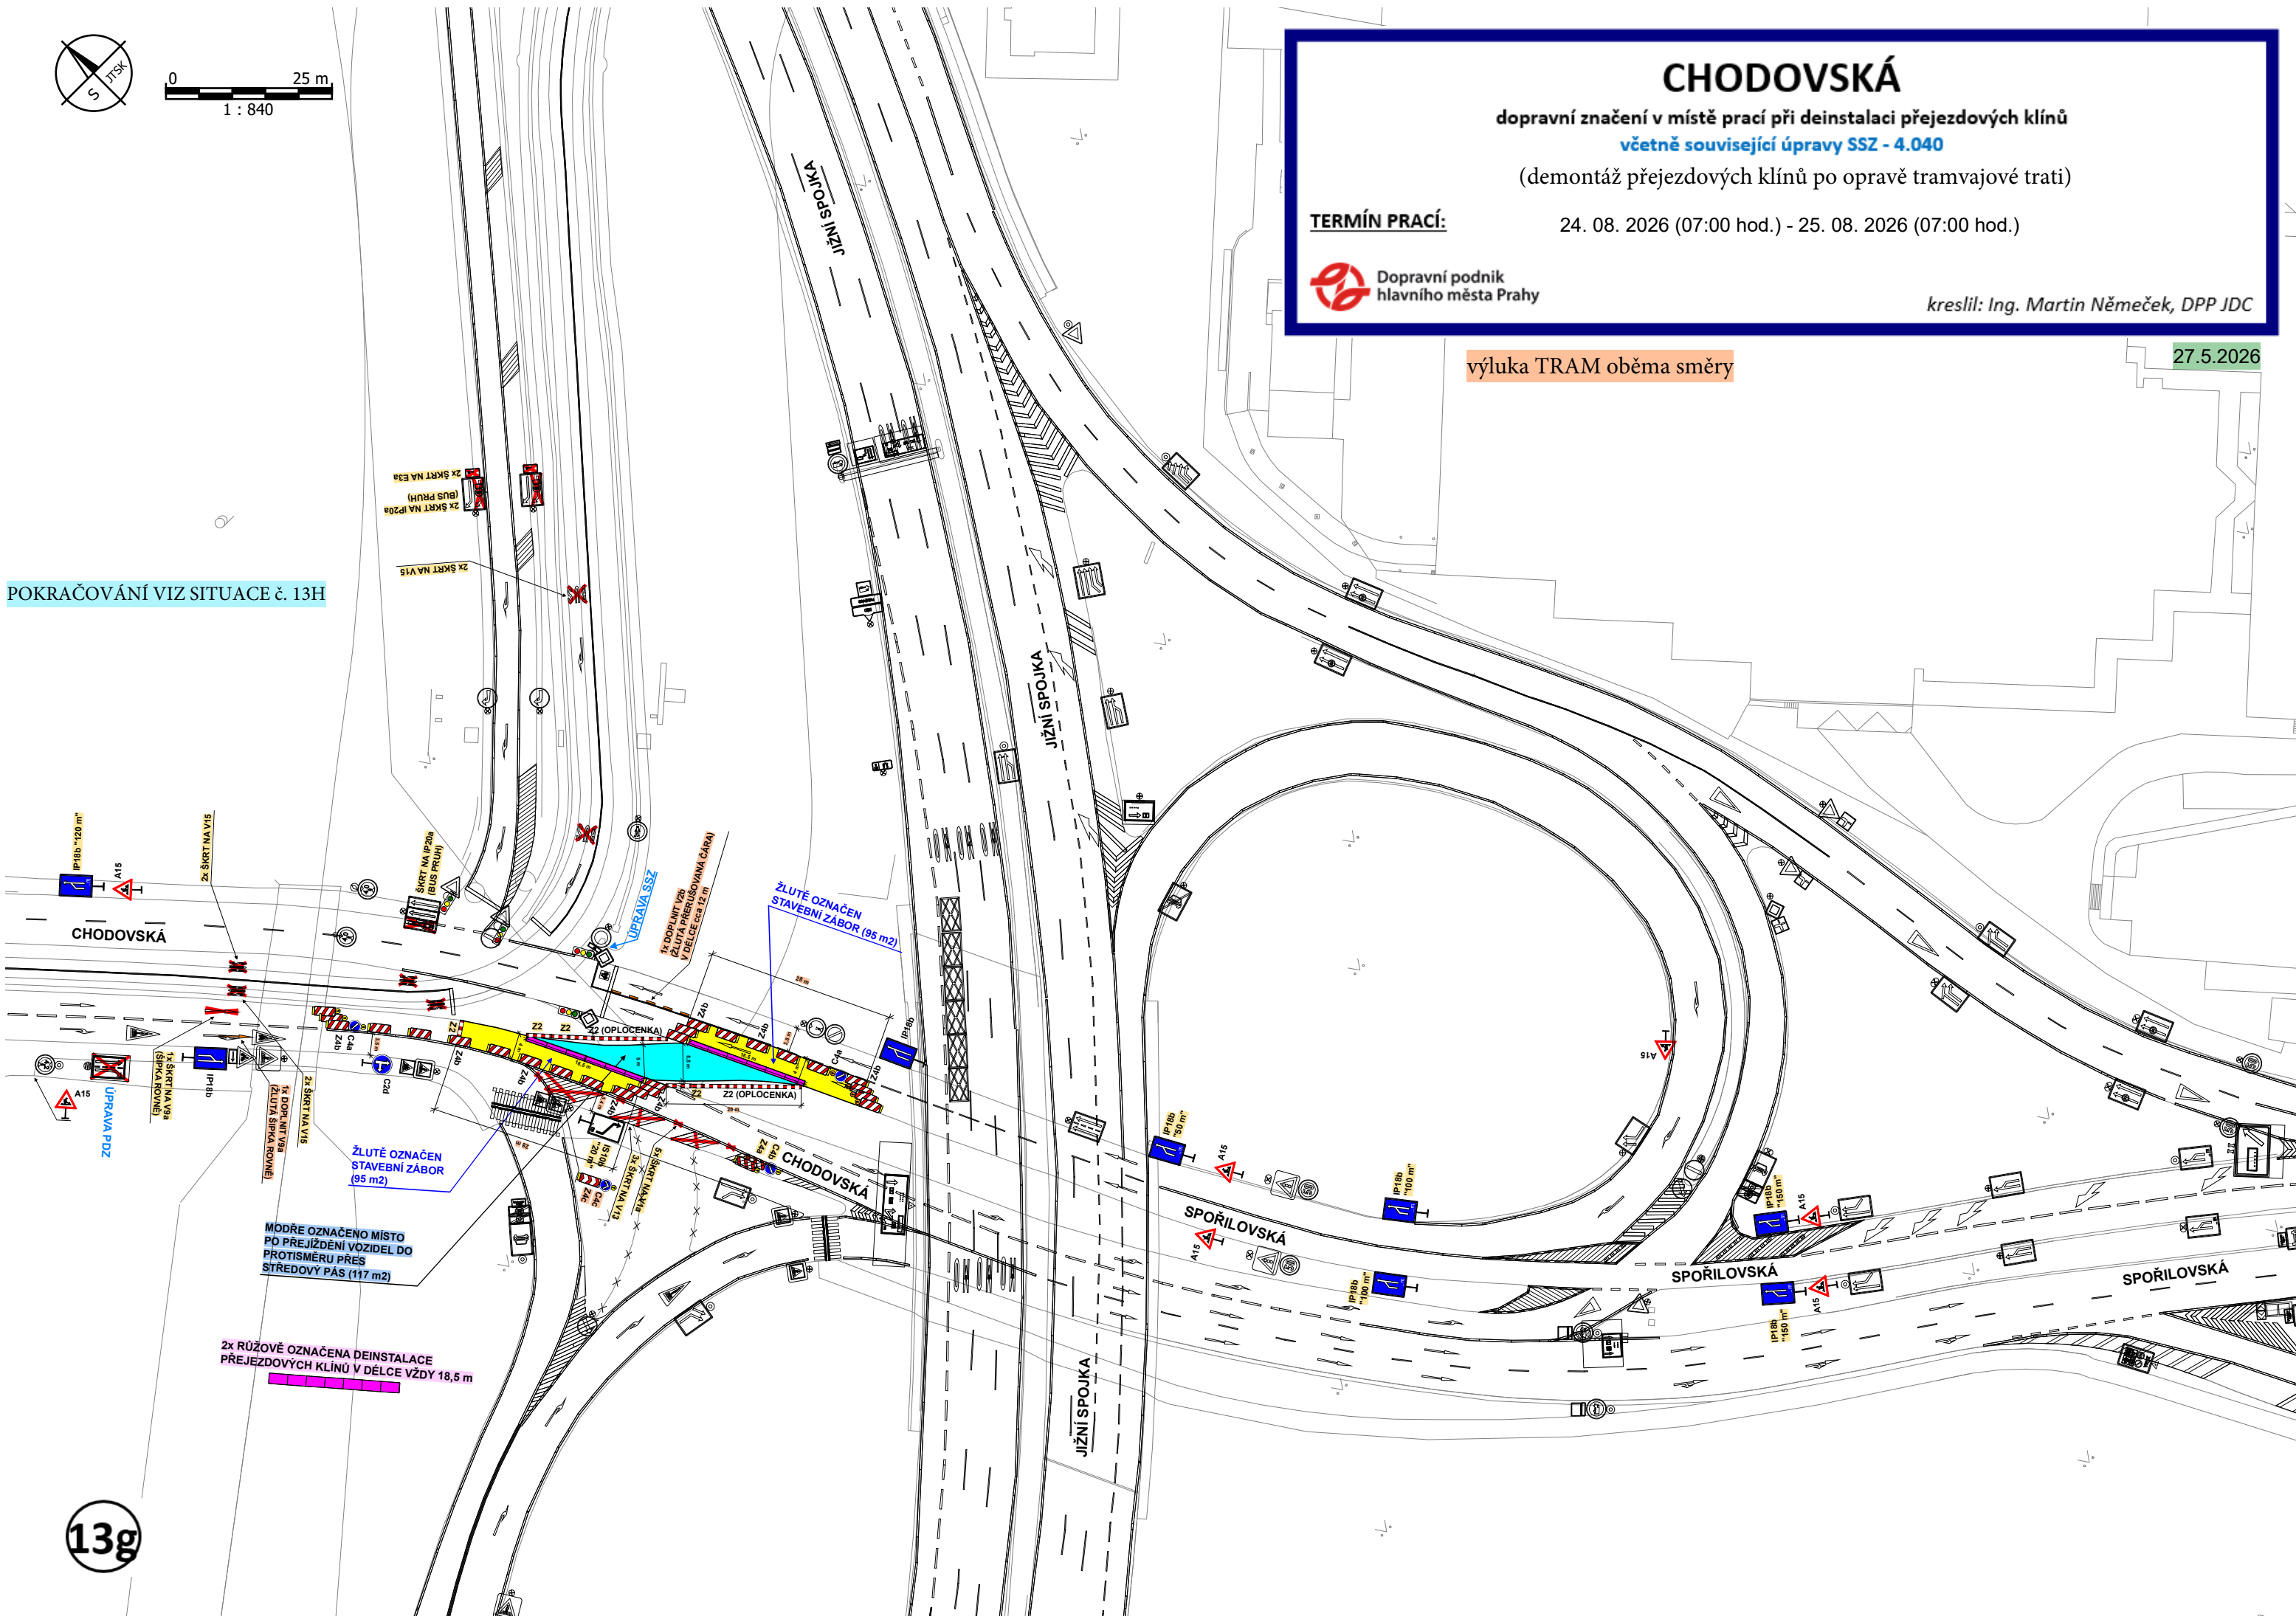

POKRAČOVÁNÍ VIZ SITUACE č. 13G

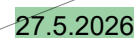

výluka TRAM oběma směry

(demontáž přejezdového klínu po opravě tramvajové trati + oprava panelů v zastávce TRAM)

TERMÍN PRACÍ:

CHODOVSKÁ

dopravní značení v místě prací - převěs trolejí + údržbové práce na vrchním vedení

včetně související úpravy SSZ - 4.040

(převěs trolejí + údržbové práce na vrchním vedení)

TERMÍN PRACÍ:

25. 08. 2026 (07:00 hod.) - 27. 08. 2026 (17:00 hod.)



Dopravní podnik
hlavního města Prahy

kreslil: Ing. Martin Němeček, DPP JDC


0 25 m
1 : 940



vyluka TRAM oběma směry

27.5.2026

POKRAČOVÁNÍ VIZ SITUACE č. 13K

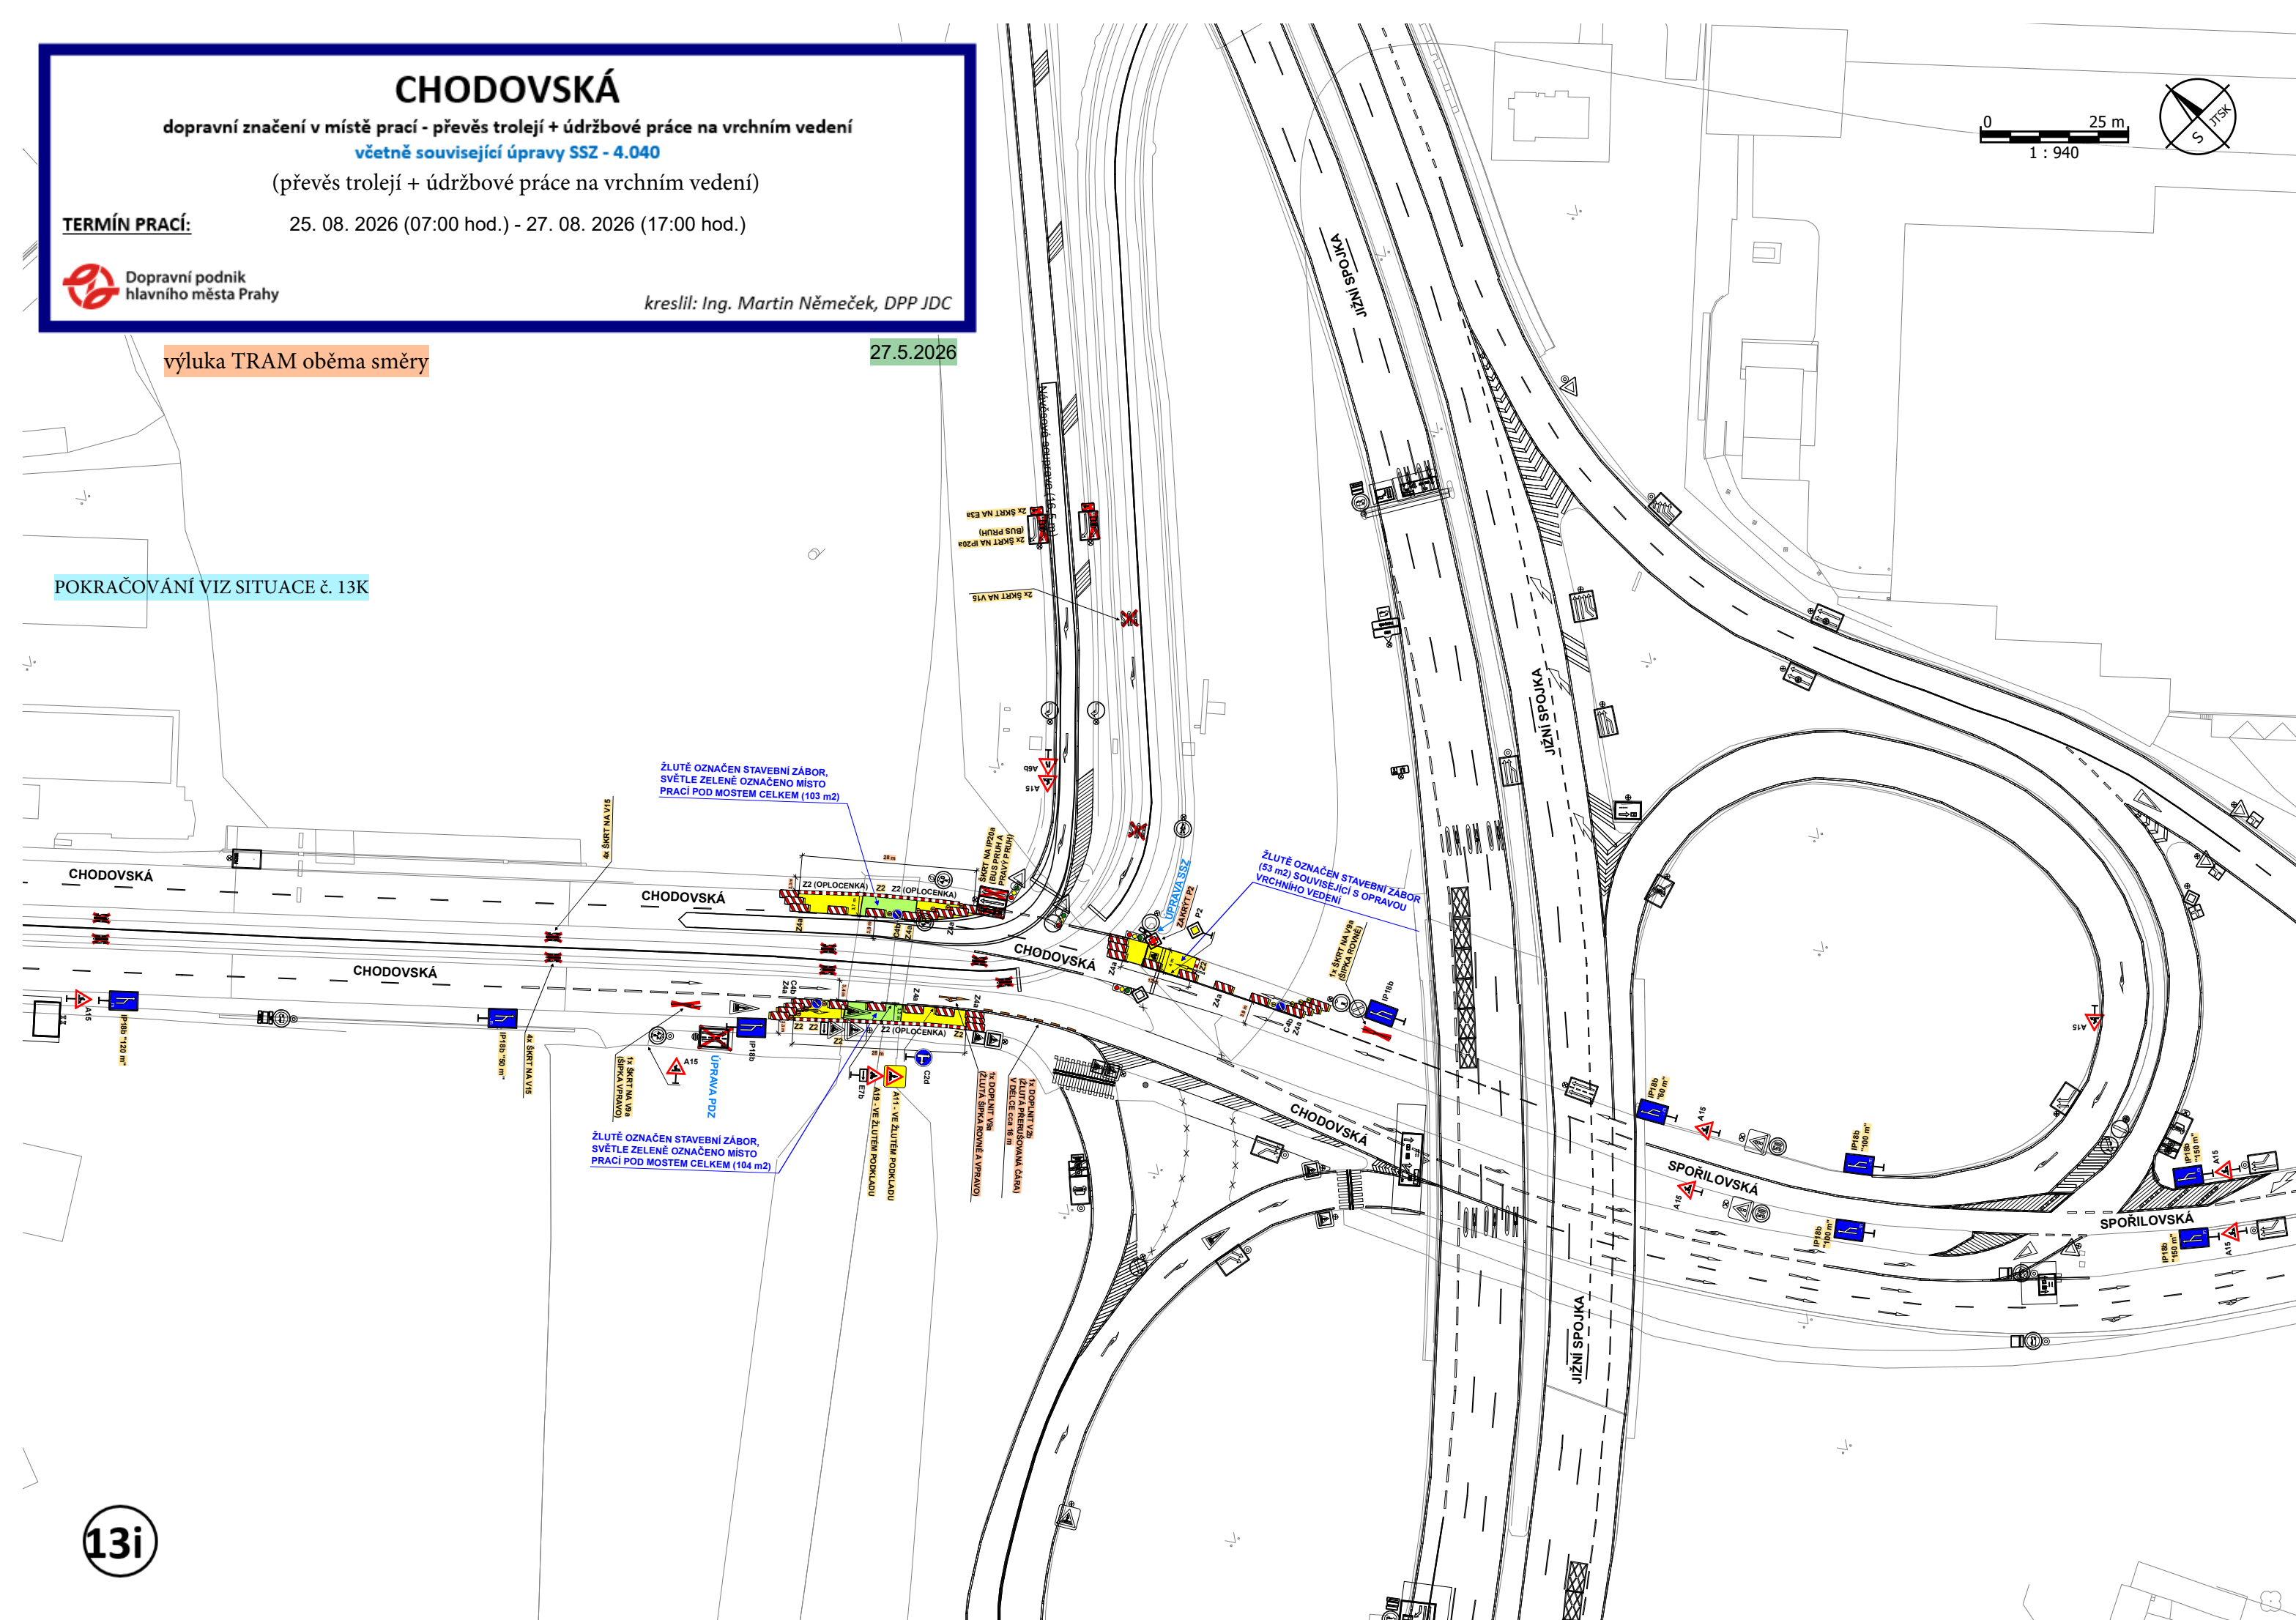

CHODOVSKÁ

dopravní značení v místě prací při opravě tramvajové trati v zastávce TRAM „Teplárna Michle“
(oprava panelů v zastávce TRAM)

TERMÍN PRACÍ:


25. 08. 2026 (07:00 hod.) - 28. 08. 2026 (17:00 hod.)

DZ 2x IP22 + 2x IJ4a + 2x IJ4c související se zastávkami BUS MHD
bude odvezeno až 29.8.2026 v 0:30 hod.



Dopravní podnik
hlavního města Prahy

kreslil: Ing. Martin Němeček, DPP JDC

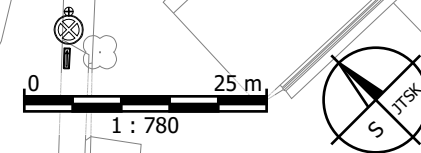


PODLE NÁHONU

vyluka TRAM oběma směry



27.5.2026

POKRAČOVÁNÍ VIZ SITUACE č. 13D

POKRAČOVÁNÍ VIZ SITUACE č. 13i + 13j

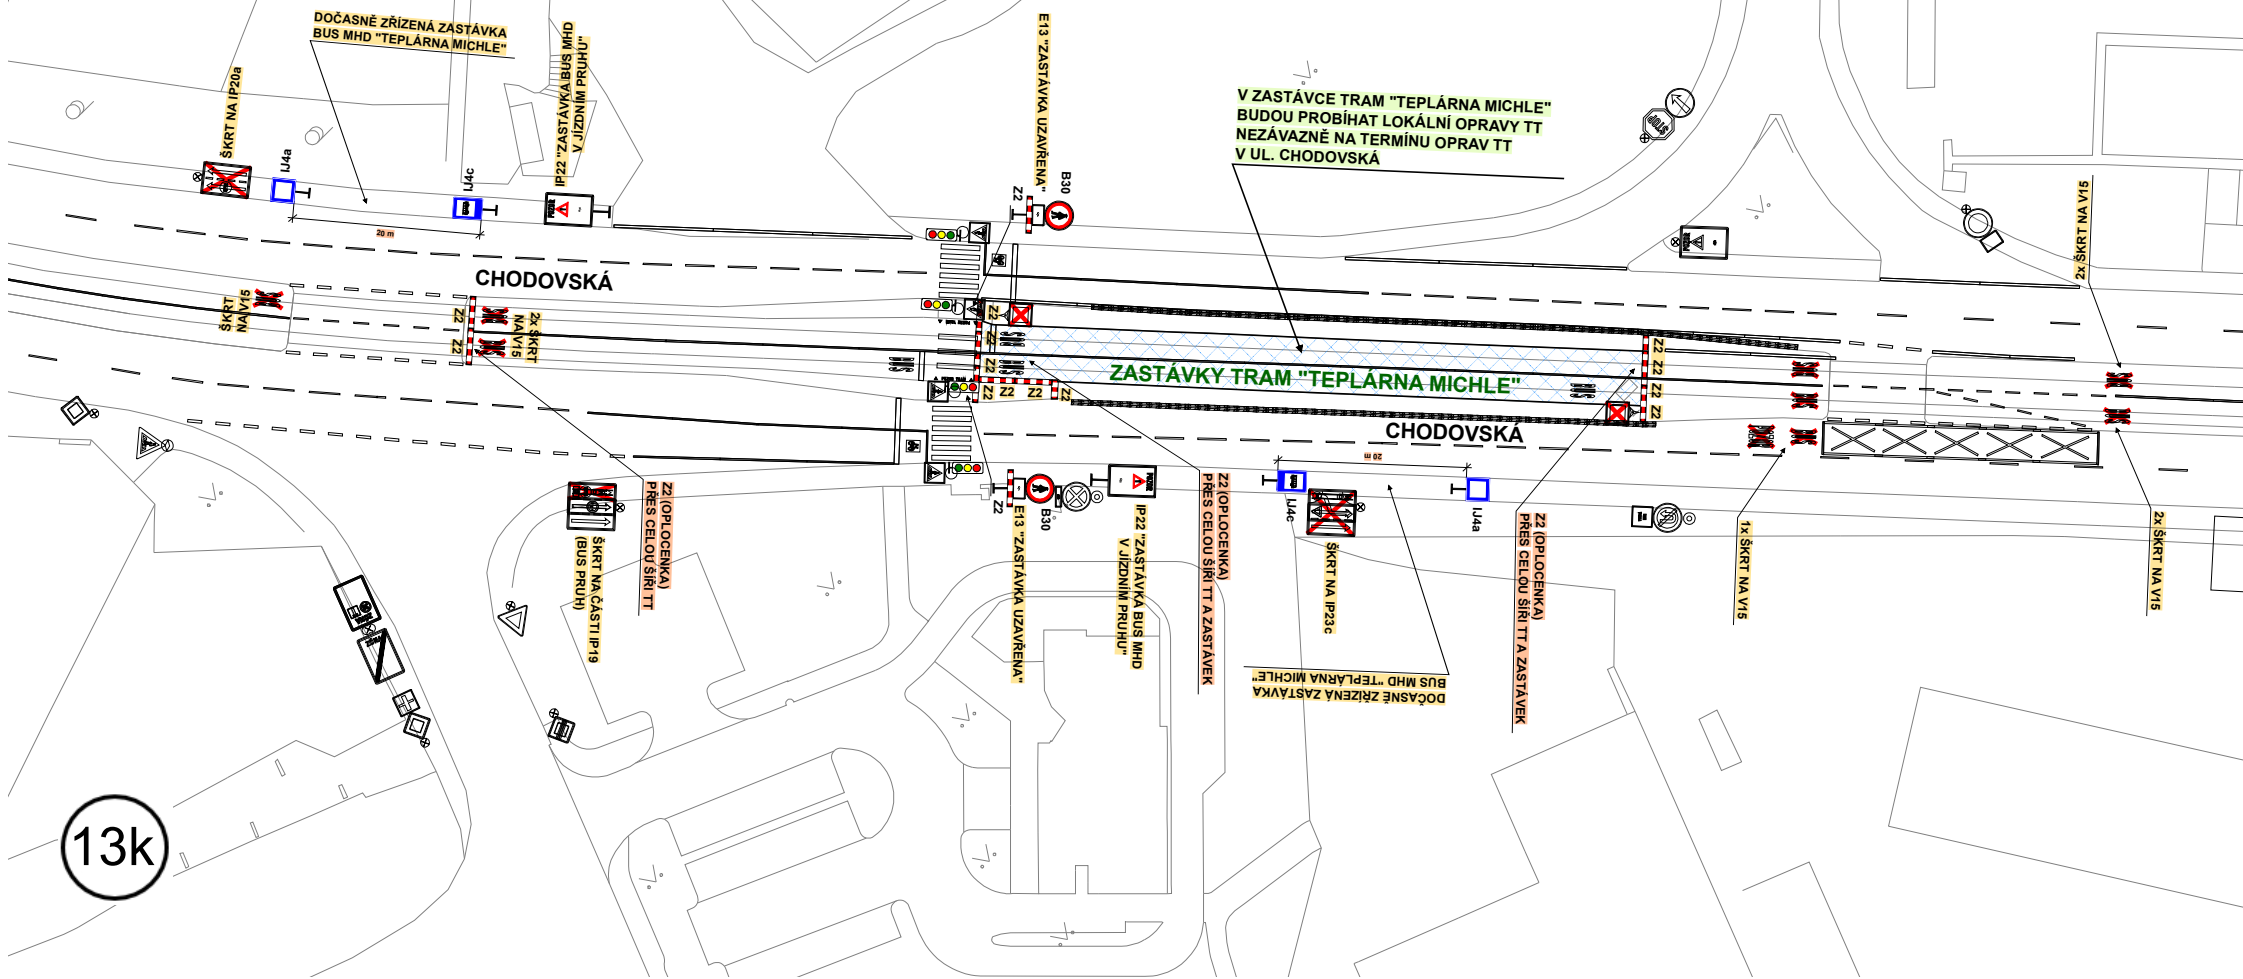

0 25 m
1 : 780

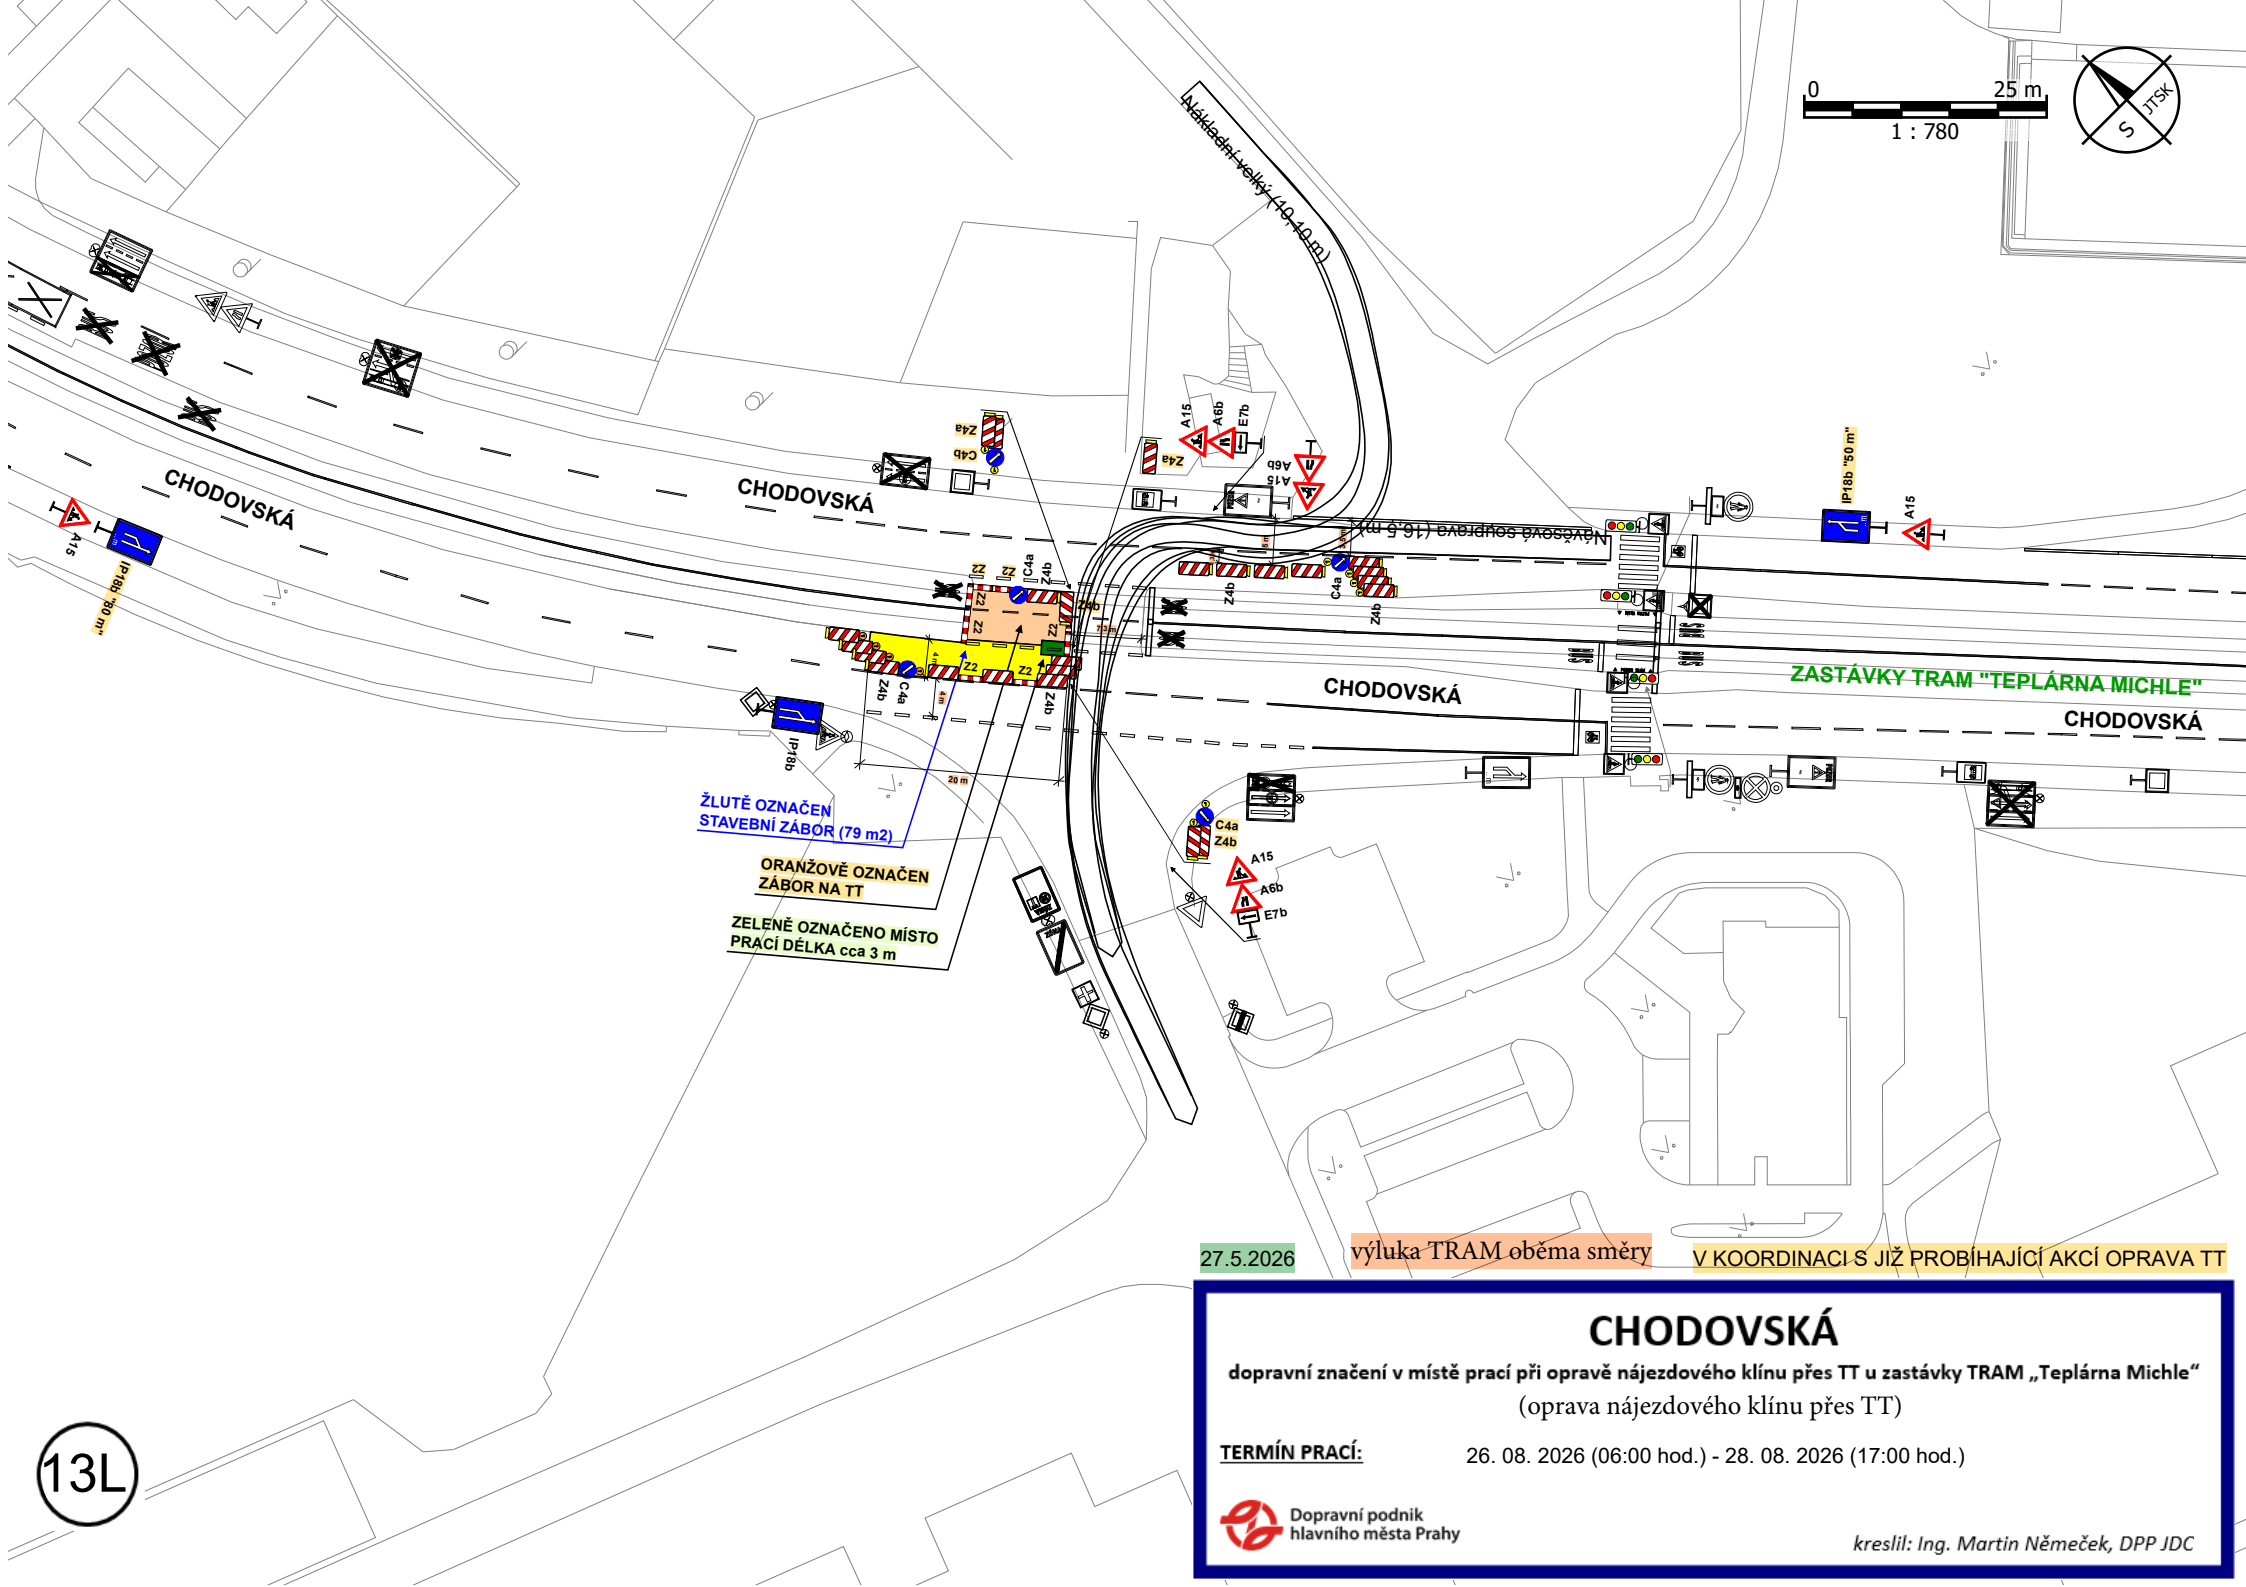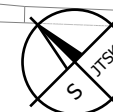

ŽLUTÉ OZNAČEN
STAVEBNÍ ZÁBOR (79 m2)

ORANŽOVÉ OZNAČEN
ZÁBOR NA TT

ZELENÉ OZNAČENO MÍSTO
PRACÍ DÉLKA cca 3 m

27.5.2026

vyluka TRAM oběma směry

V KOORDINACI S JIŽ PROBÍHAJÍCÍ AKCÍ OPRAVA TT

CHODOVSKÁ

dopravní značení v místě prací při opravě nájezdového klínu přes TT u zastávky TRAM „Teplárna Michle“
(oprava nájezdového klínu přes TT)

TERMÍN PRACÍ:

26. 08. 2026 (06:00 hod.) - 28. 08. 2026 (17:00 hod.)



Dopravní podnik
hlavního města Prahy

kreslil: Ing. Martin Němeček, DPP JDC

13L



0 20 m
1 : 700

U MLÝNA

NA CHODOVCI

NA CHODOVCI

OBRATIŠTĚ TRAM
"SPOŘILOV"

MÍSTO PRACÍ NA TT

SVĚTLE ZELENĚ OZNAČENÉ
MÍSTO PRACÍ

27.5.2026

OBRATIŠTĚ TRAM „SPOŘILOV“

dopravní značení v místě prací při opravě tramvajové trati
(oprava TT + EOVS)

TERMÍN PRACÍ:


17. 08. 2026 (06:00 hod.) - 25. 08. 2026 (17:00 hod.)



Dopravní podnik
hlavního města Prahy

kreslil: Ing. Martin Němeček, DPP JDC

13m

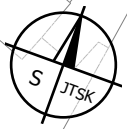

0 25 m
1 : 870

MANIPULAČNÍ ZASTÁVKA BUS NAD „HLAVNÍ“

vzor pro dočasně zřízenou manipulační zastávku BUS NAD „Hlavní“

(oprava tramvajové tratě v ul. Chodovská)

TERMÍN PRACÍ:


11. 08. 2026 (04:30 hod.) - 29. 08. 2026 (00:30 hod.)




Dopravní podnik
hlavního města Prahy

kreslil: Ing. Martin Němeček, DPP JDC

27.5.2026

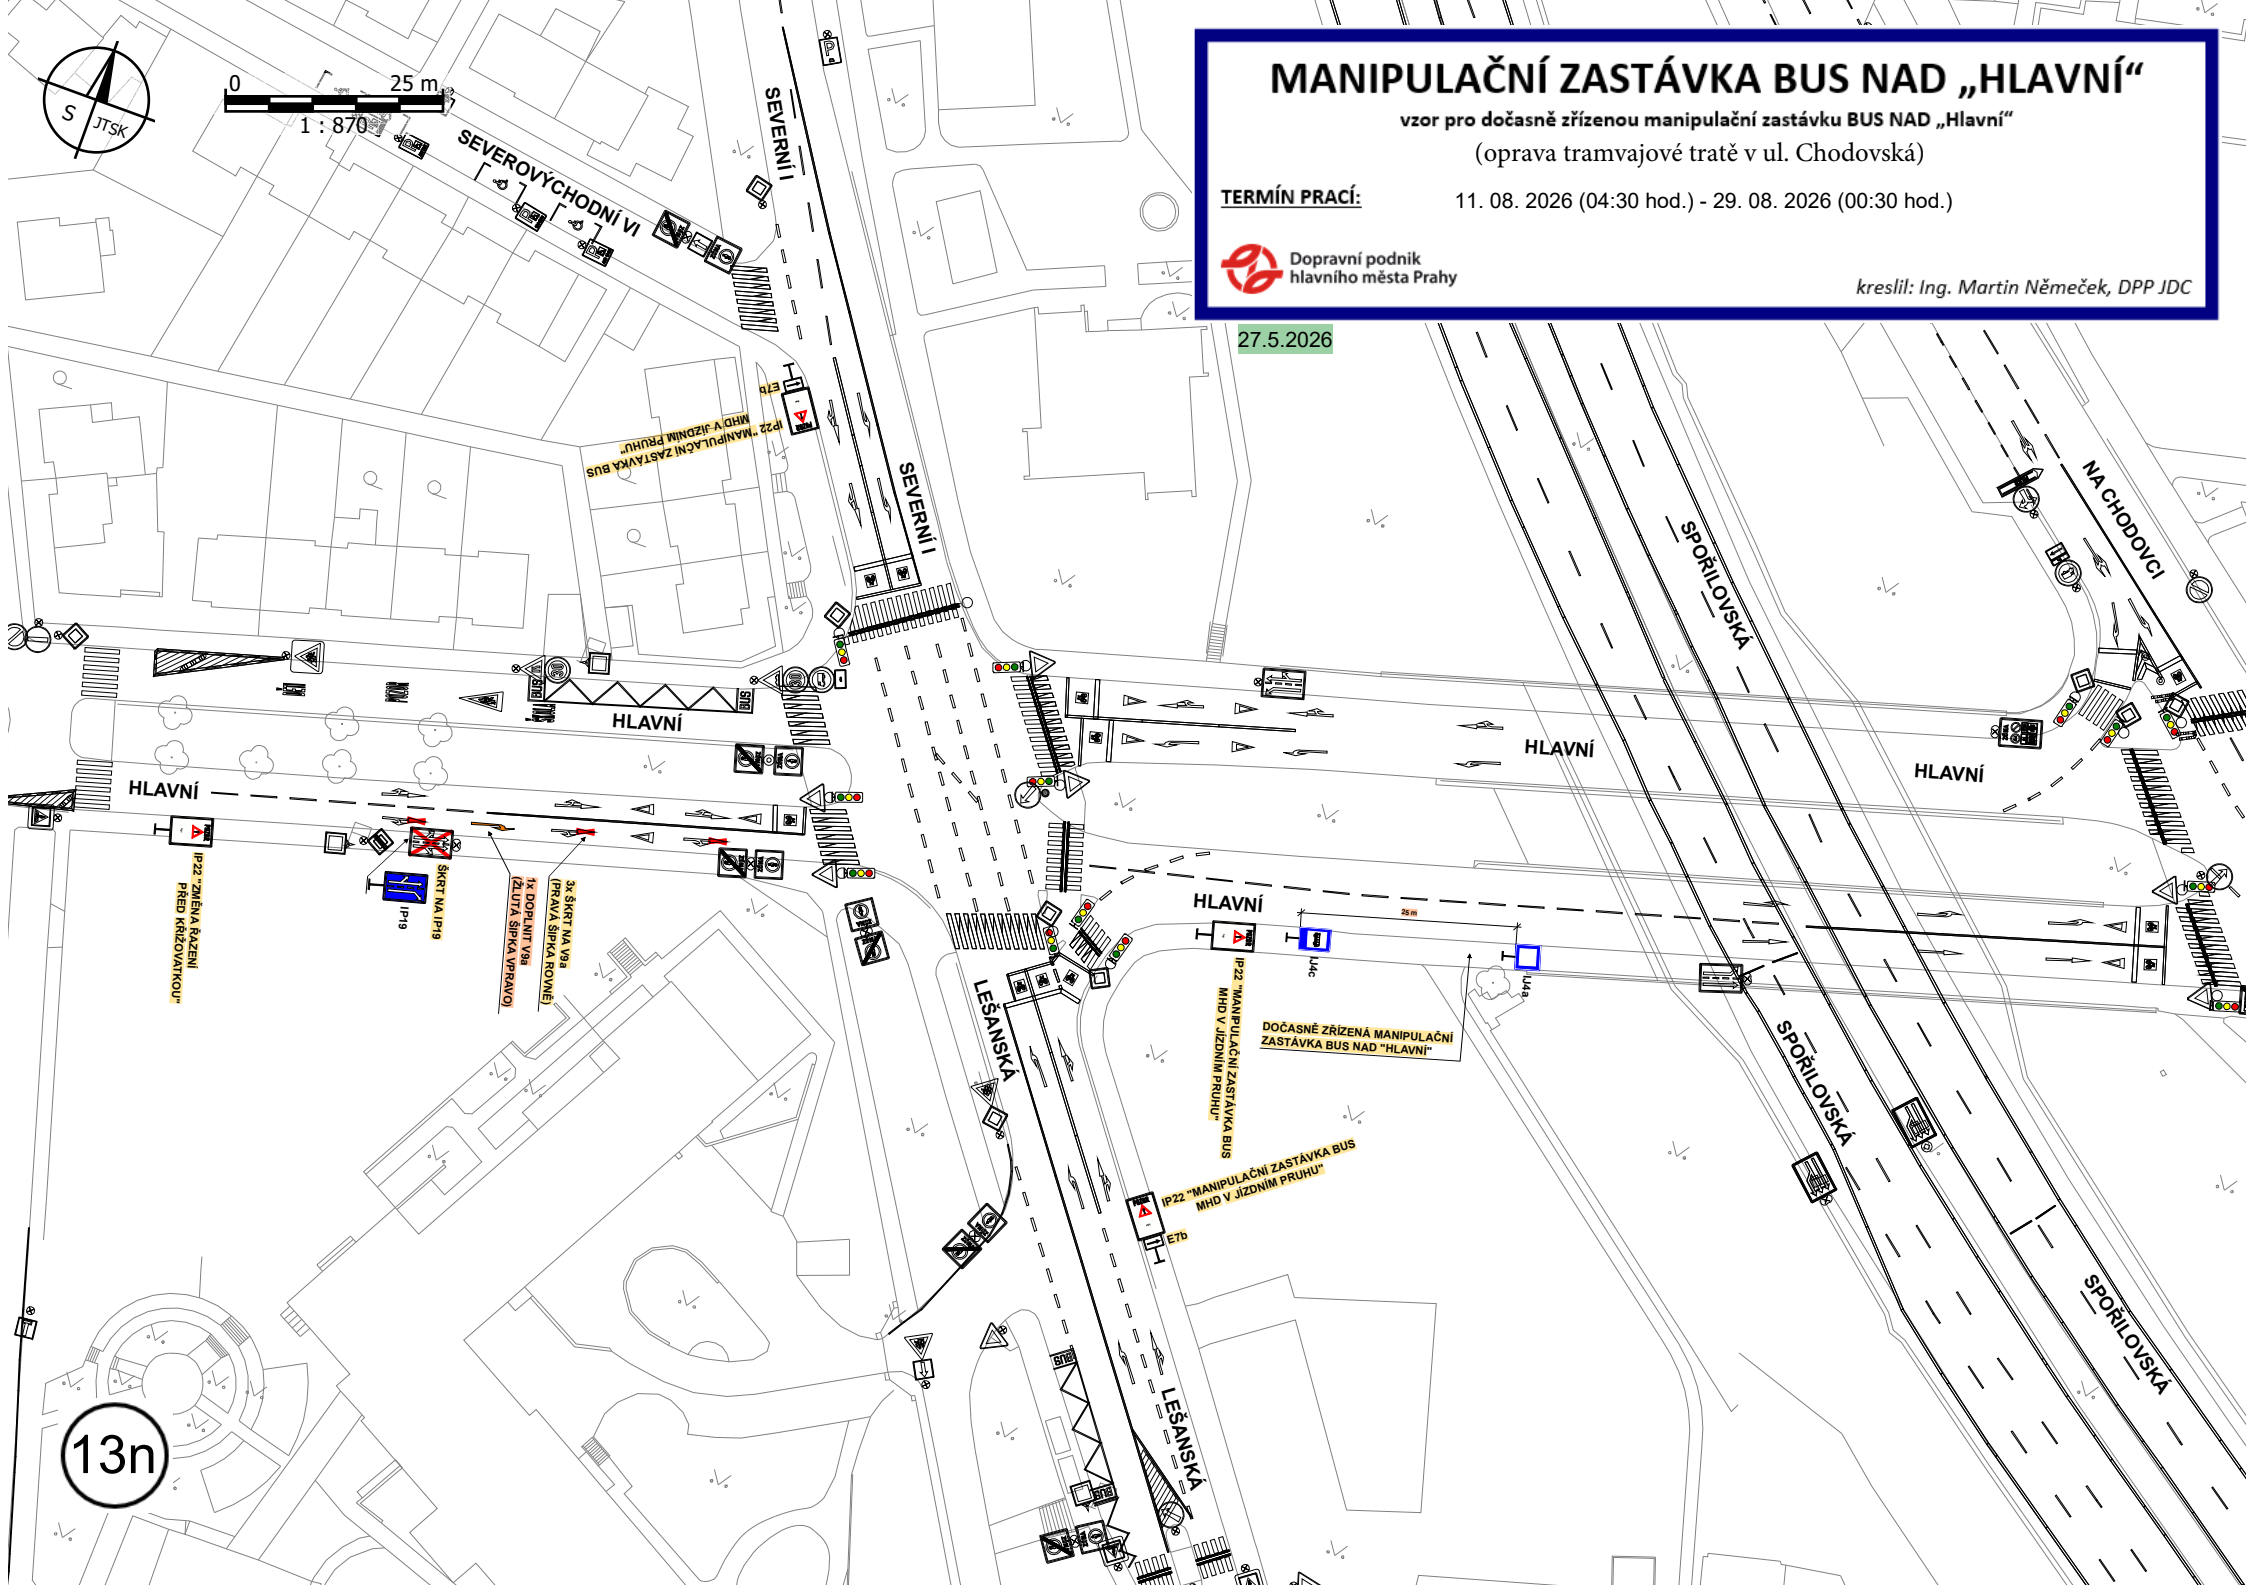

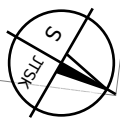

0 25 m
1 : 690

SPOŘILOVSKÁ

SPOŘILOVSKÁ

SPOŘILOVSKÁ

NA CHODOVCI

NA CHODOVCI

NA CHODOVCI

HRUSICKÁ

ZVÁNOVICKÁ

27.5.2026

NA CHODOVCI - SPOŘILOVSKÁ

dopravní značení IP22 související s výjezdem BUS MHD z ul. Na Chodovci do ul. Spořilovská
(oprava tramvajové tratě v ul. Chodovská)

TERMÍN PRACÍ:

11. 08. 2026 (04:30 hod.) - 29. 08. 2026 (00:30 hod.)



Dopravní podnik
hlavního města Prahy

kreslil: Ing. Martin Němeček, DPP IDC

13p