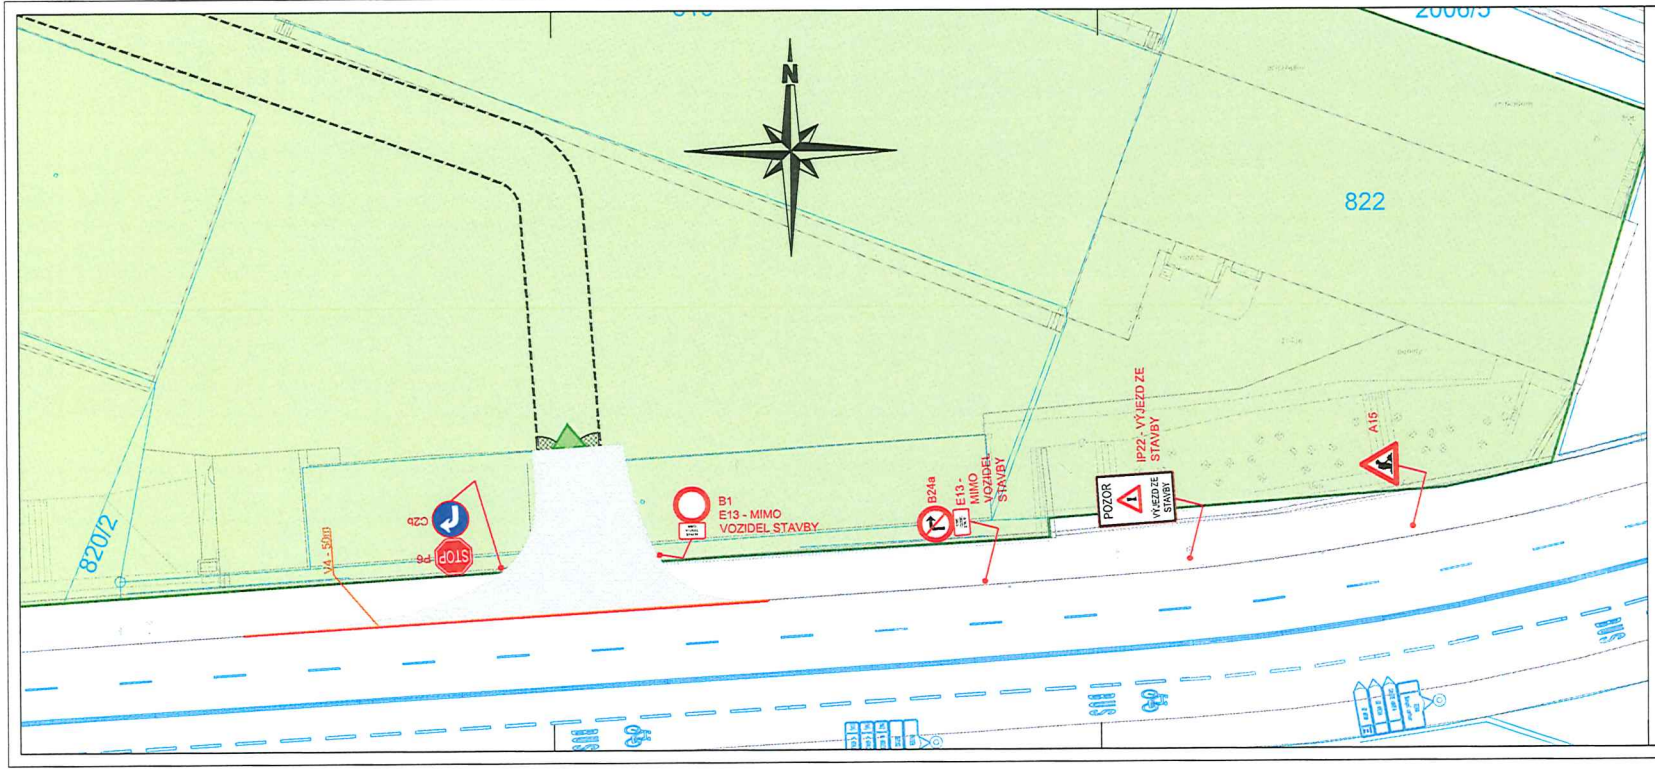

Legenda:

- Provizorní značení
- Stávající značení
- DZ zakryté
- Zábor stavby
- Zaměření
- Katastr

dokumentační systém: JTSK
výškový systém: BPV

INVESTOR
Nové Vysočany II, s.r.o.
Na Florenci 2116/15, 110 00 Praha 1
Kontaktní osoba: Petra Jůnová
tel: +420 602 246 180
email: petra.junova@ceinvest.cz

autorizace

datum:
podpis:

DP + RIP + STAVEBNÍ ČÁST + PROFESE

AED project, a.s.
A: Pod Radnicí 1/2352a, 15000 Praha 5
T: 257 257 100 F: 257 229 962
E: aed@aedproject.cz
internet: www.aedproject.cz

ZPRACOVATEL PŘÍPRAVNÉ ČÁSTI
Atelier DUA, s.r.o.
A: Šafárikova 450/30, 166 00 Praha 6
T: 272 216 937
E: ikv@dua.cz
internet: www.dua.cz
Ing. Petr Jakubec
Ing. Petr Jakubec
Ing. Jan Hruška

PROJEKT
Staveništní vjezd

STUPEŇ PROJEKTOVÉ DOKUMENTACE
DOKUMENTACE PRO POVOLENÍ STAVBY

PROFESNÍ ČÁST
C SITUACE

ČÍSLO PARÉ.
ČÍSLO ZAKÁZKY 25-009
DATUM 10/2025
MĚŘÍTKO 1:250

NÁZEV A ČÍSLO VÝKRESU
DOPRAVNÍ ŘEŠENÍ
Dopravní značení
D3.2.3

Změny

Datum	Revize č.	Popis

Příloha č. 1 k písemnému stanovisku čj.
KRPA- 170537-2/ČJ-2026-0000DŽ
Počet listů: 1