


ZÁBOROVÝ ELABORÁT

PŮDOPYS 1:150

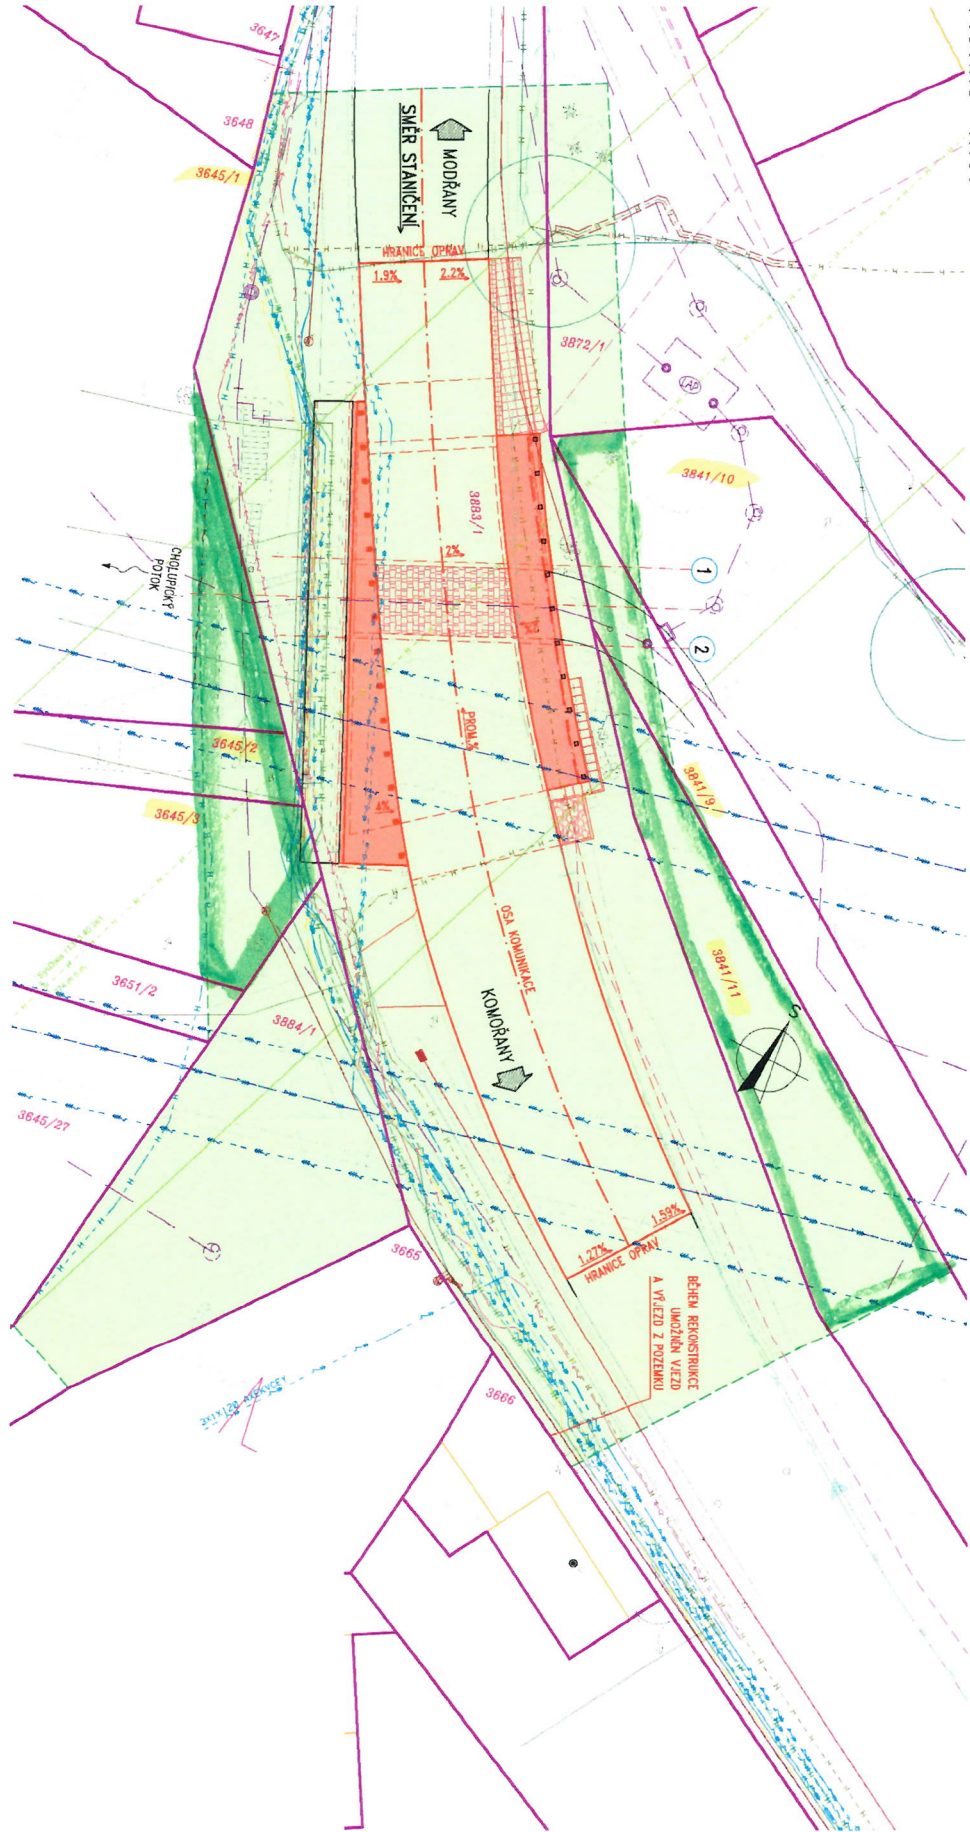

- LEGENDA JS:**
- H — H — AERION - OPTICKÝ KABEL
 - H — H — CETIN - METALICKÝ KABEL POZEMNÍ
 - H — H — CETIN - METALICKÝ KABEL NADZEMNÍ
 - H — H — CETIN - NEPROVOZOVANÉ
 - H — H — CETIN - OPTICKÝ KABEL
 - H — H — PTO - STL, 1 bod
 - H — H — PTO - KZL
 - H — H — PTO - METALICKÝ KABEL POZEMNÍ
 - H — H — PTO - VN POZEMNÍ
 - H — H — PTO - VN NADZEMNÍ
 - H — H — PTO - OPICKÝ KABEL
 - H — H — PK - VODOVOD A KANALIZACE
 - H — H — STL - OPTICKÝ KABEL
 - H — H — STL - DATAČNÍ - OPTICKÝ KABEL
 - H — H — STL - MOBILE - OPTICKÝ KABEL
 - H — H — THK - KABELOVÉ VEDENÍ
 - H — H — THK - KANALIZACE
 - H — H — THK - METALICKÝ KABEL
 - H — H — VODÁŘNĚ - VVVS

- LEGENDA KN:**
- H — H — HRANICE KATASTRÁLNÍCH OZEMÍ
 - H — H — OSLO A HRANICE PARCEL KN
 - H — H — VNITŘNÍ KRESBA
 - H — H — HRANICE BŘEVEN
 - H — H — NÁZVY OBCE, OZEMÍ, ULIC, TOKŮ
 - H — H — ZNAČKY KULTURY
- LEGENDA ZÁBORŮ:**
- H — H — HRANICE DOČASNÉHO ZÁBORU (OZ)
 - H — H — DOČASNÝ ZÁBOR DO 1 ROKU