



Pomáhat a chránit

KRAJSKÉ ŘEDITELSTVÍ POLICIE HL. MĚSTA PRAHY

Odbor služby dopravní policie
Oddělení dopravního inženýrství

Č. j. KRPA-227251-2/ČJ-2026-0000DŽ-S 3

Praha 13. července 2026

Počet stran: 2

Přílohy: 1/1

Elektro HC, s.r.o.
Západní 318
250 64 Hovorčovice
E-mail: kovarikova@elektrohc.cz**Závazné stanovisko ke zvláštnímu užívání komunikace a stanovisko k související přechodné úpravě provozu na pozemní komunikaci – souhrnné stanovisko**

Předložená dokumentace řeší rozsah a zabezpečení pracovního místa na pozemní komunikaci pro realizaci akce:

Obnova kVN a opto – výkopy, zařízení staveniště

Komunikace: Praha 8, Veselská ZC (sjezd z Cínovecké na Kbelskou)

Termín: 31. 08. 2026 protlak a zařízení staveniště
24. 08. 2026 – 25. 09. 2026 výkopy

Policie ČR, Krajské ředitelství policie hl. m. Prahy, Odbor služby dopravní policie, jako orgán státní správy ve věcech bezpečnosti a plynulosti provozu na pozemních komunikacích příslušný ve smyslu § 25 odst. 1 zákona č. 13/1997 Sb., o pozemních komunikacích, v platném znění (posouzení vlivu zvláštního užívání na bezpečnost nebo plynulost silničního provozu), a dále taktéž ve smyslu § 77 odst. 2 písm. b) zákona č. 361/2000 Sb., o provozu na pozemních komunikacích a o změnách některých zákonů (zákon o silničním provozu), v platném znění (přechodná úprava provozu), jako dotčený orgán podle § 136 odst. 1 a § 149 zákona č. 500/2004 Sb., správní řád, v platném znění (dále jen „správní řád“), vydává na základě žádosti adresáta

souhlasné stanovisko

ve smyslu § 25 odst. 6 zákona č. 13/1997 Sb. a podle § 77 odst. 1 zákona č. 361/2000 Sb., za předpokladu dodržení následujících podmínek:

1. Dopravní značení bude osazeno dle zásad TP66 - II. vydání, resp. Příručka pro označování pracovních míst na dálnicích a silnicích ŘSD 2023, zejména v detailech, které neobsahuje předložená dokumentace.

Kongresová 1666/ 2
140 00 PrahaTel.: 974825689
Email: krpa.podatelna@policie.gov.cz
ID DS: rkiai5y

2. Materiál, stavební technika ani jiná zařízení nesmí být umístěna mimo zábor stavby.
3. Dojde-li při stavebních pracích k poškození stávajícího svislého nebo vodorovného dopravního značení, požadujeme jeho plnou obnovu.
4. Dopravní značení musí být umístěno v souladu s odsouhlasenou situací, která je přílohou tohoto stanoviska.
5. Případná změna termínu bude projednána s Policií ČR.

V případě, že je záborem řešeno omezení obecného užívání komunikace uzavírkami a objízdkami, lze toto souhlasné stanovisko považovat za projednání ve smyslu § 24 odst. 2 písm. d) zákona č. 13/1997 Sb., o pozemních komunikacích, v platném znění.

Odůvodnění:

Byla posouzena předložená projektová dokumentace a provedeno místního šetření. Na základě těchto podkladů konstatujeme, že předložený návrh odpovídá obecným požadavkům na bezpečnost a plynulost provozu na pozemních komunikacích (za předpokladu dodržení výše uvedených podmínek).

Poučení:


Z hlediska zvláštního užívání komunikace ve smyslu § 25 zákona č. 13/1997 Sb. se jedná o závazné stanovisko podle § 149 správního řádu. Podle § 149 odst. 6 správního řádu platí, že pokud je v průběhu řízení o žádosti vydáno závazné stanovisko, které znemožňuje žádosti vyhovět, neprovádí správní orgán další dokazování a žádost zamítne. Postup v případě odvolání proti obsahu závazného stanoviska určuje § 149 odst. 7 a násl. správního řádu.

Nedílnou součástí tohoto stanoviska je dokumentace dopravně inženýrských opatření.

mjr. Ing. Ladislav Břeský
vedoucí oddělení
z r. kpt. Bc. Gabriela Bielská

Co: Odbor dopravy, ÚMČ Prahy 8
E-mail: lenka.kaplanova@praha8.cz

Odbor pozemních komunikací a drah
E-mail: lukas.vopava@praha.eu

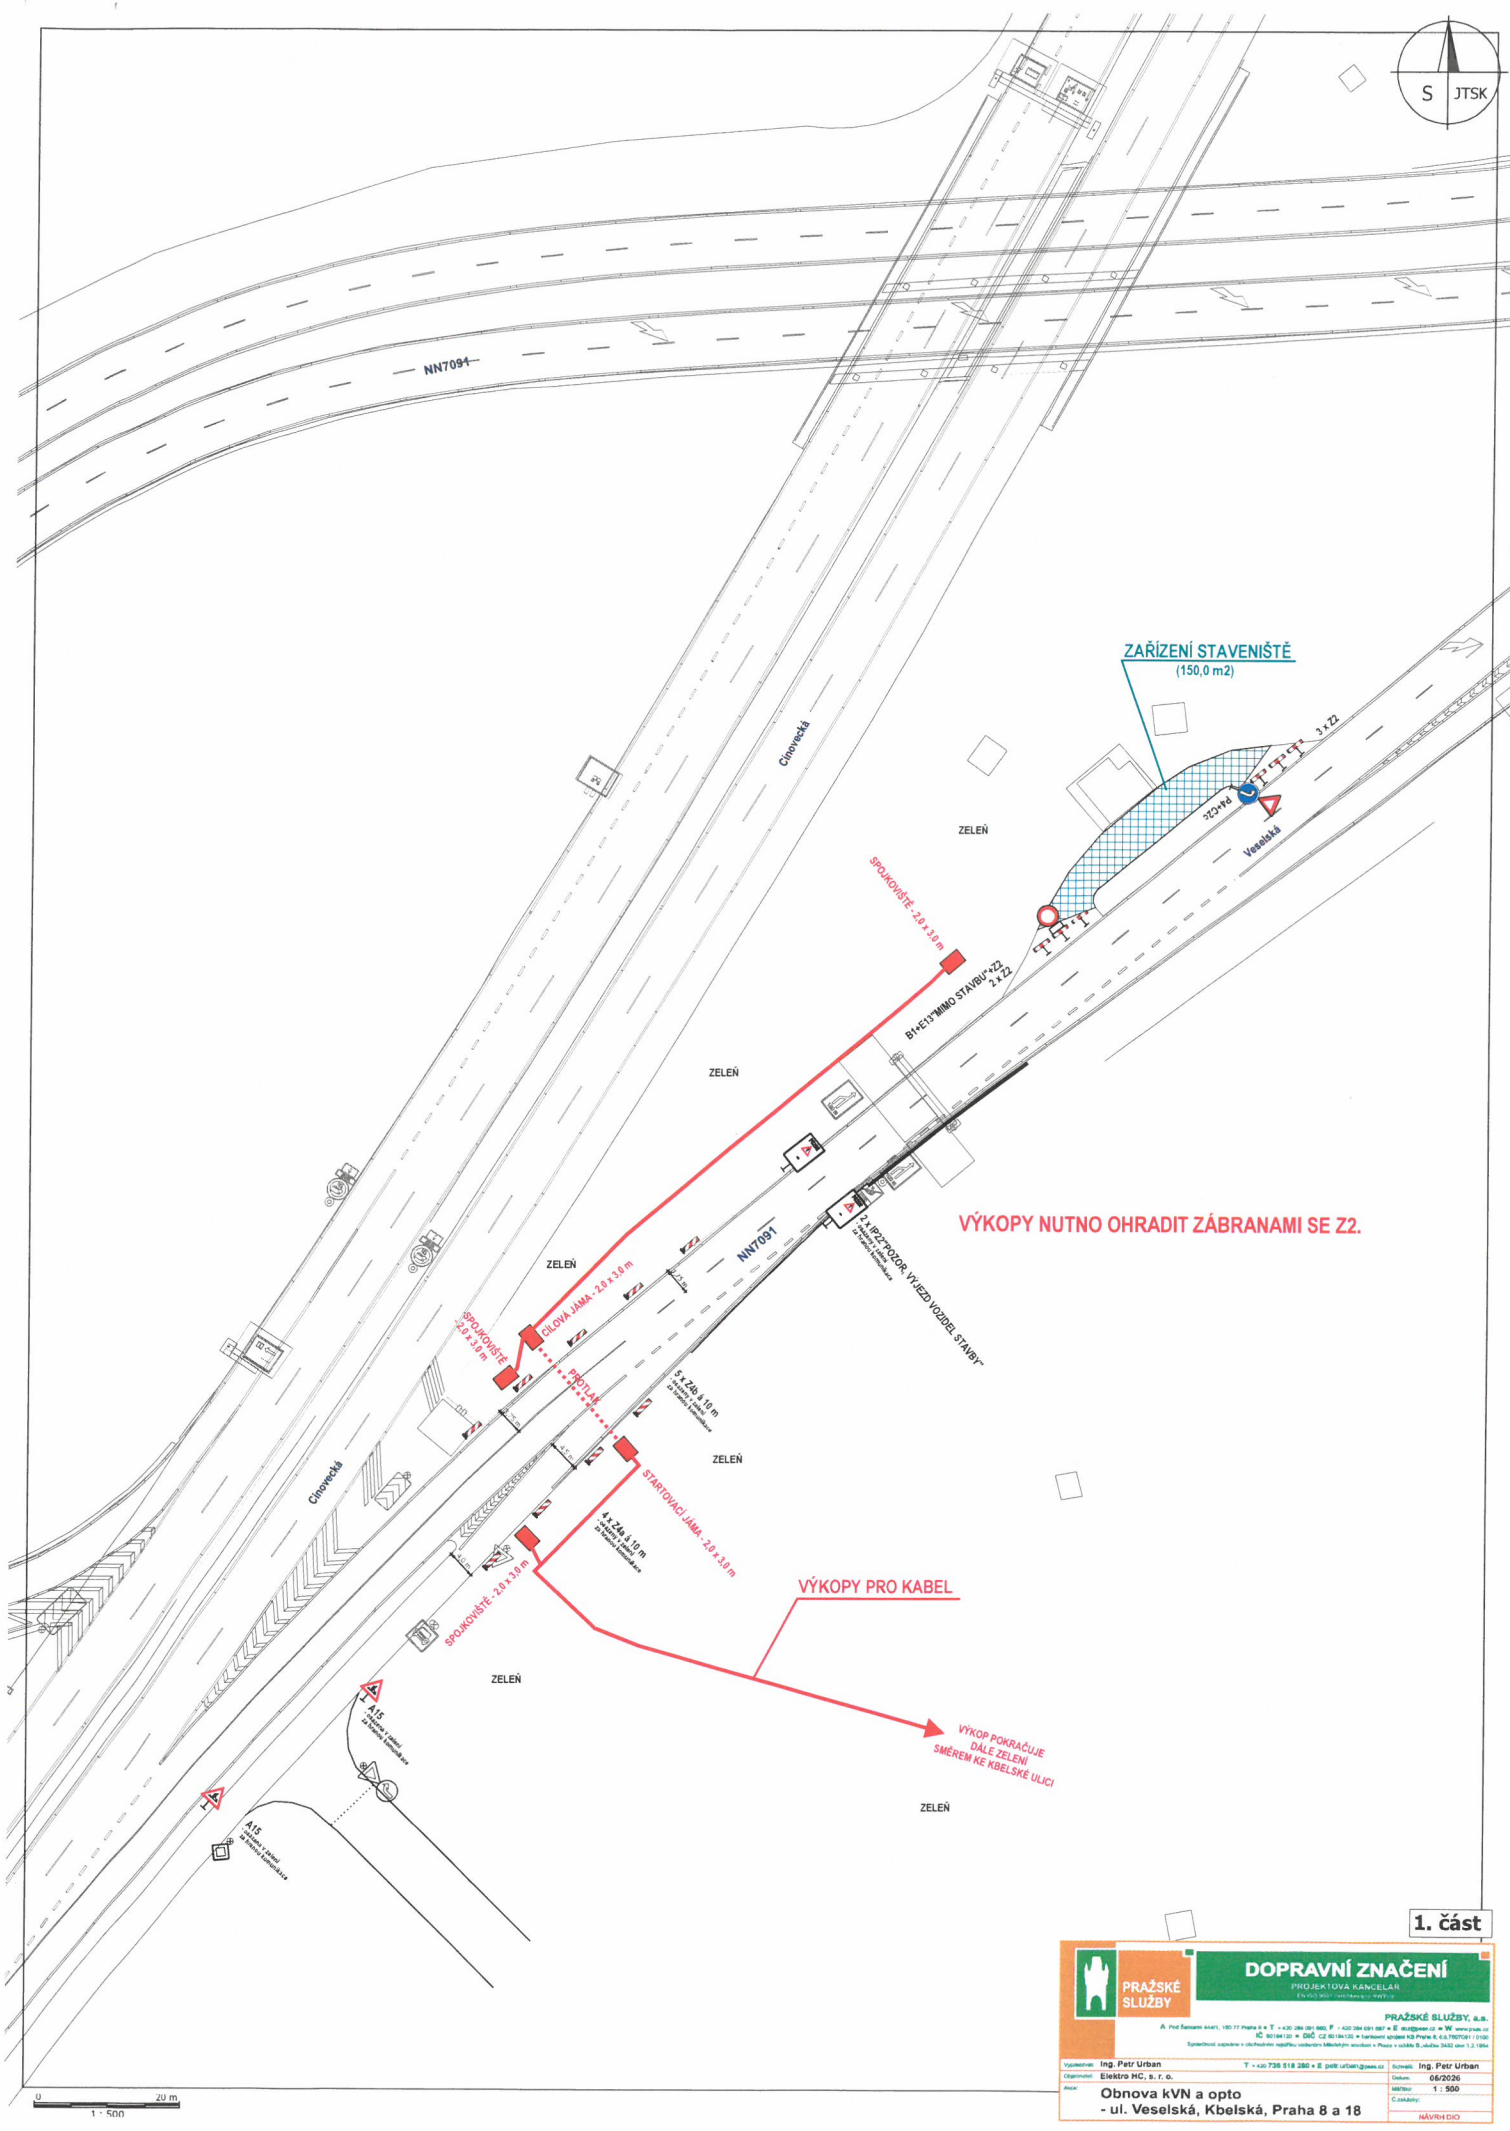



**PRÁŽSKÉ
SLUŽBY**

DOPRAVNÍ ZNAČENÍ

PROJEKTOVÁ KANCELÁŘ
ENVIPO PROJEKTAŘI s.r.o.

PRÁŽSKÉ SLUŽBY, a.s.

A: tel. řádce 6441, 180 17 Praha B: T +420 284 901 480, F +420 284 901 487 E info@psl.cz W www.psl.cz

HC 180 17 Praha B: D02, C20 180 17 Praha B: 1. kabinový oddělení Bz Praha B a Praha B a C, 180 17 Praha B

Společnost expertně v oblasti projektování veřejného Městského úřadu v Praze a v okolí, dle řádky 322 12 198.

Vypracoval: **Ing. Petr Urban**

vypracoval: **Elektro HC, s. r. o.**

T +420 735 518 380 + p.urb@urbanprojekt.cz

Seznam: **Ing. Petr Urban**

datum: **06/2026**

Měřítko: **1 : 500**

Značková:

Obnova kVN a opto

- ul. Veselská, Kbelská, Praha 4 a 18