



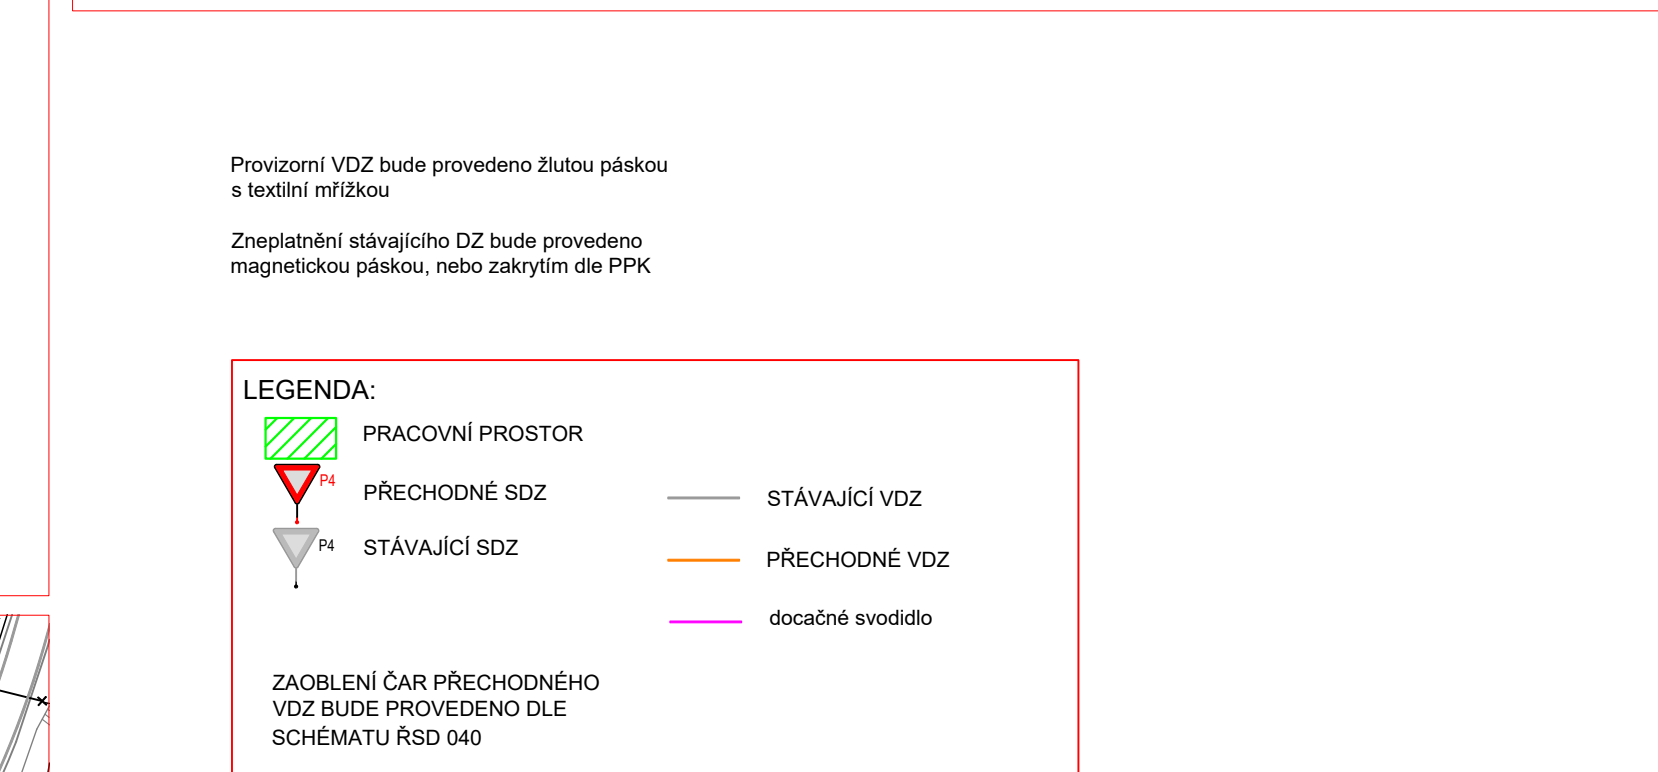

Kraj:	Hl. město Praha, Středočeský kraj	Číslo zakázky:	26-164-03
Místní zastupitelstvo:	Ruzyně, Předměstí Kojanovice, Knežčička, Tuchoměřice	Číslo sece:	98-109
Objednatel:	R50 s.p.a., Čerňanská 2023/12, 140 00 Praha 4 – Krč, IČO 65993390	Termín:	23.07/2026
Název stavby:	D7 MUK AVIATION – zajištění IDO v rozsahu etap 1.A až 1.C ve stupni RDS SO 160.1 pro zahájení stavby	Číslo výkresu:	V044
Objekt:	DOPRAVNĚ INŽENÝRSKÁ OPATŘENÍ	Měřítko:	1:1000
		Stupeň:	1. etapa
			RDS
Objekt:	1C.Etapa		

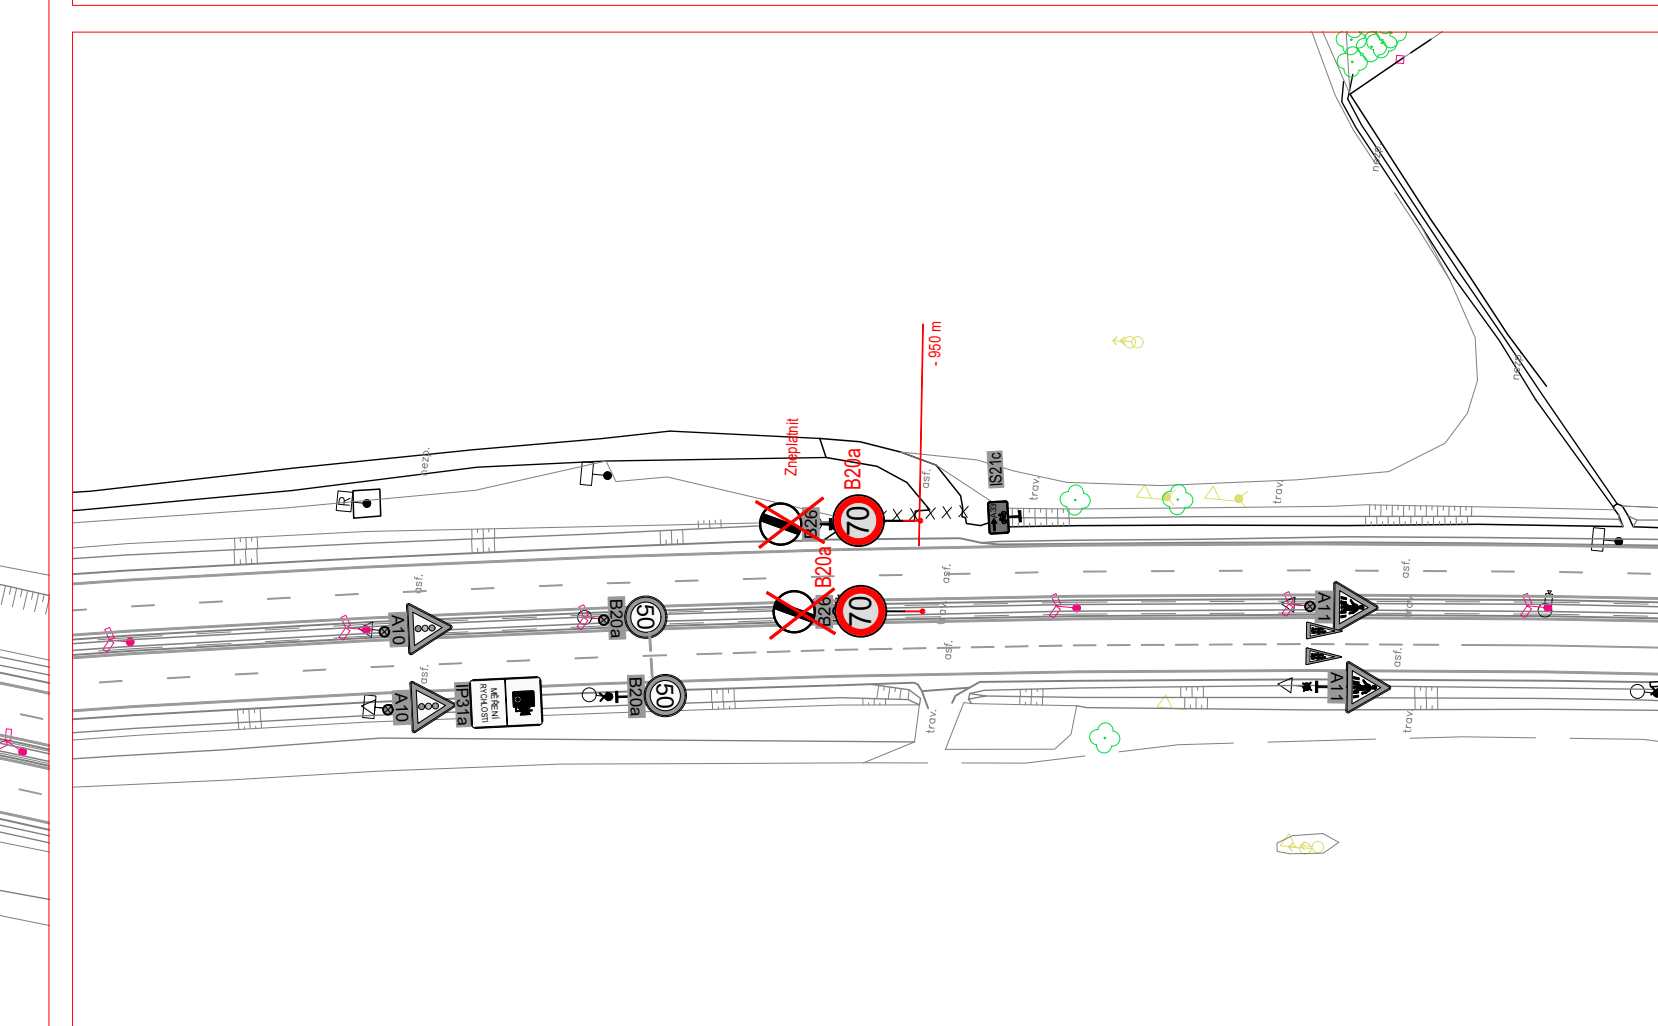