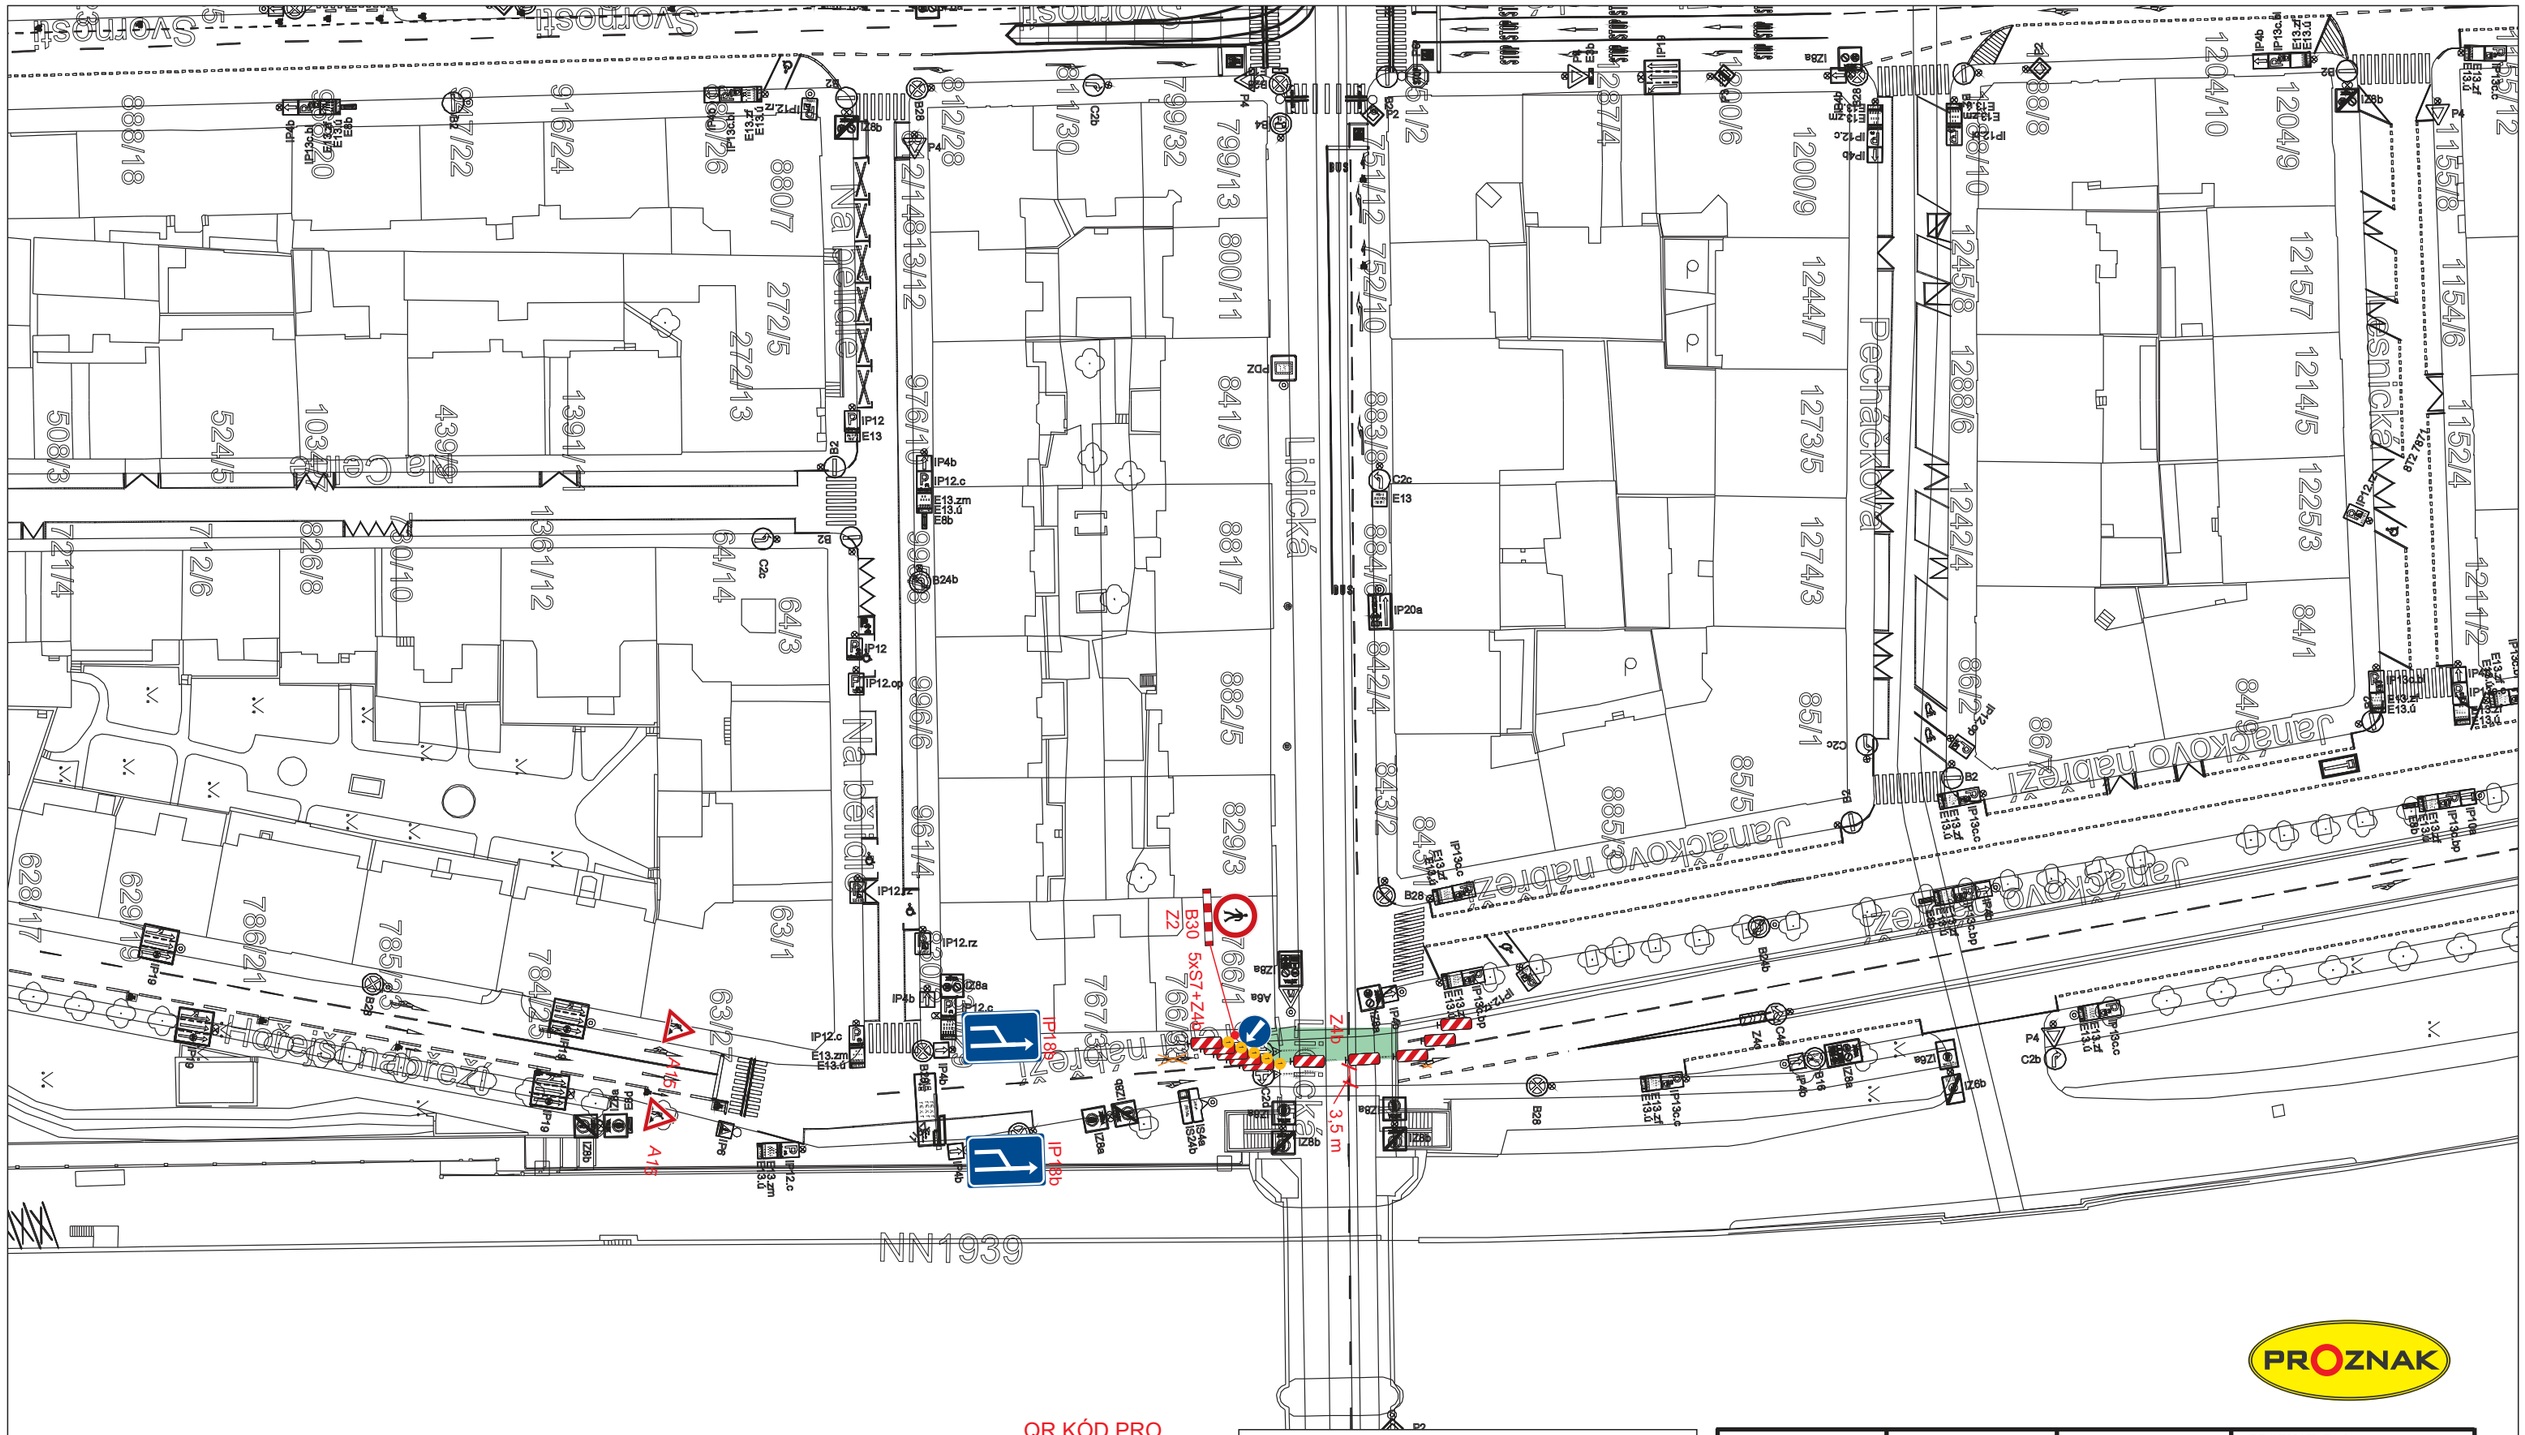

QR KÓD PRO LOKALIZACI STAVBY

Legenda:

- Trvalé DZ
- Přechodné navrhované DZ
- Zábor

VYPRACOVAL: Jakub Hůrka	SCHVÁLIL: Slavo Glatz	REGION: Praha OBVOD: Praha 5	**PROZNAK Praha s.r.o.** dopravní opatření Pikovická 244/17, Praha 4, 147 00 tel + fax : 2 444 66 444 www.proznak.cz e-mail: projekt@proznak.cz projekce: hurka@proznak.cz
OBJEDNATEL DIO: Stavební firma HOBST a.s. Soběšínská 2702, 190 16 Praha 9			DATUM: 23/07/2026 | STUPEŇ: DIR
AKCE: **- ul. Hořejší Nábřeží/Nábřežní - Oprava PPO**			ZAKÁZKA Č.: **260321**
OBJEKT: Dopravní značení a opatření			ČÁST: **Etapa 2**