


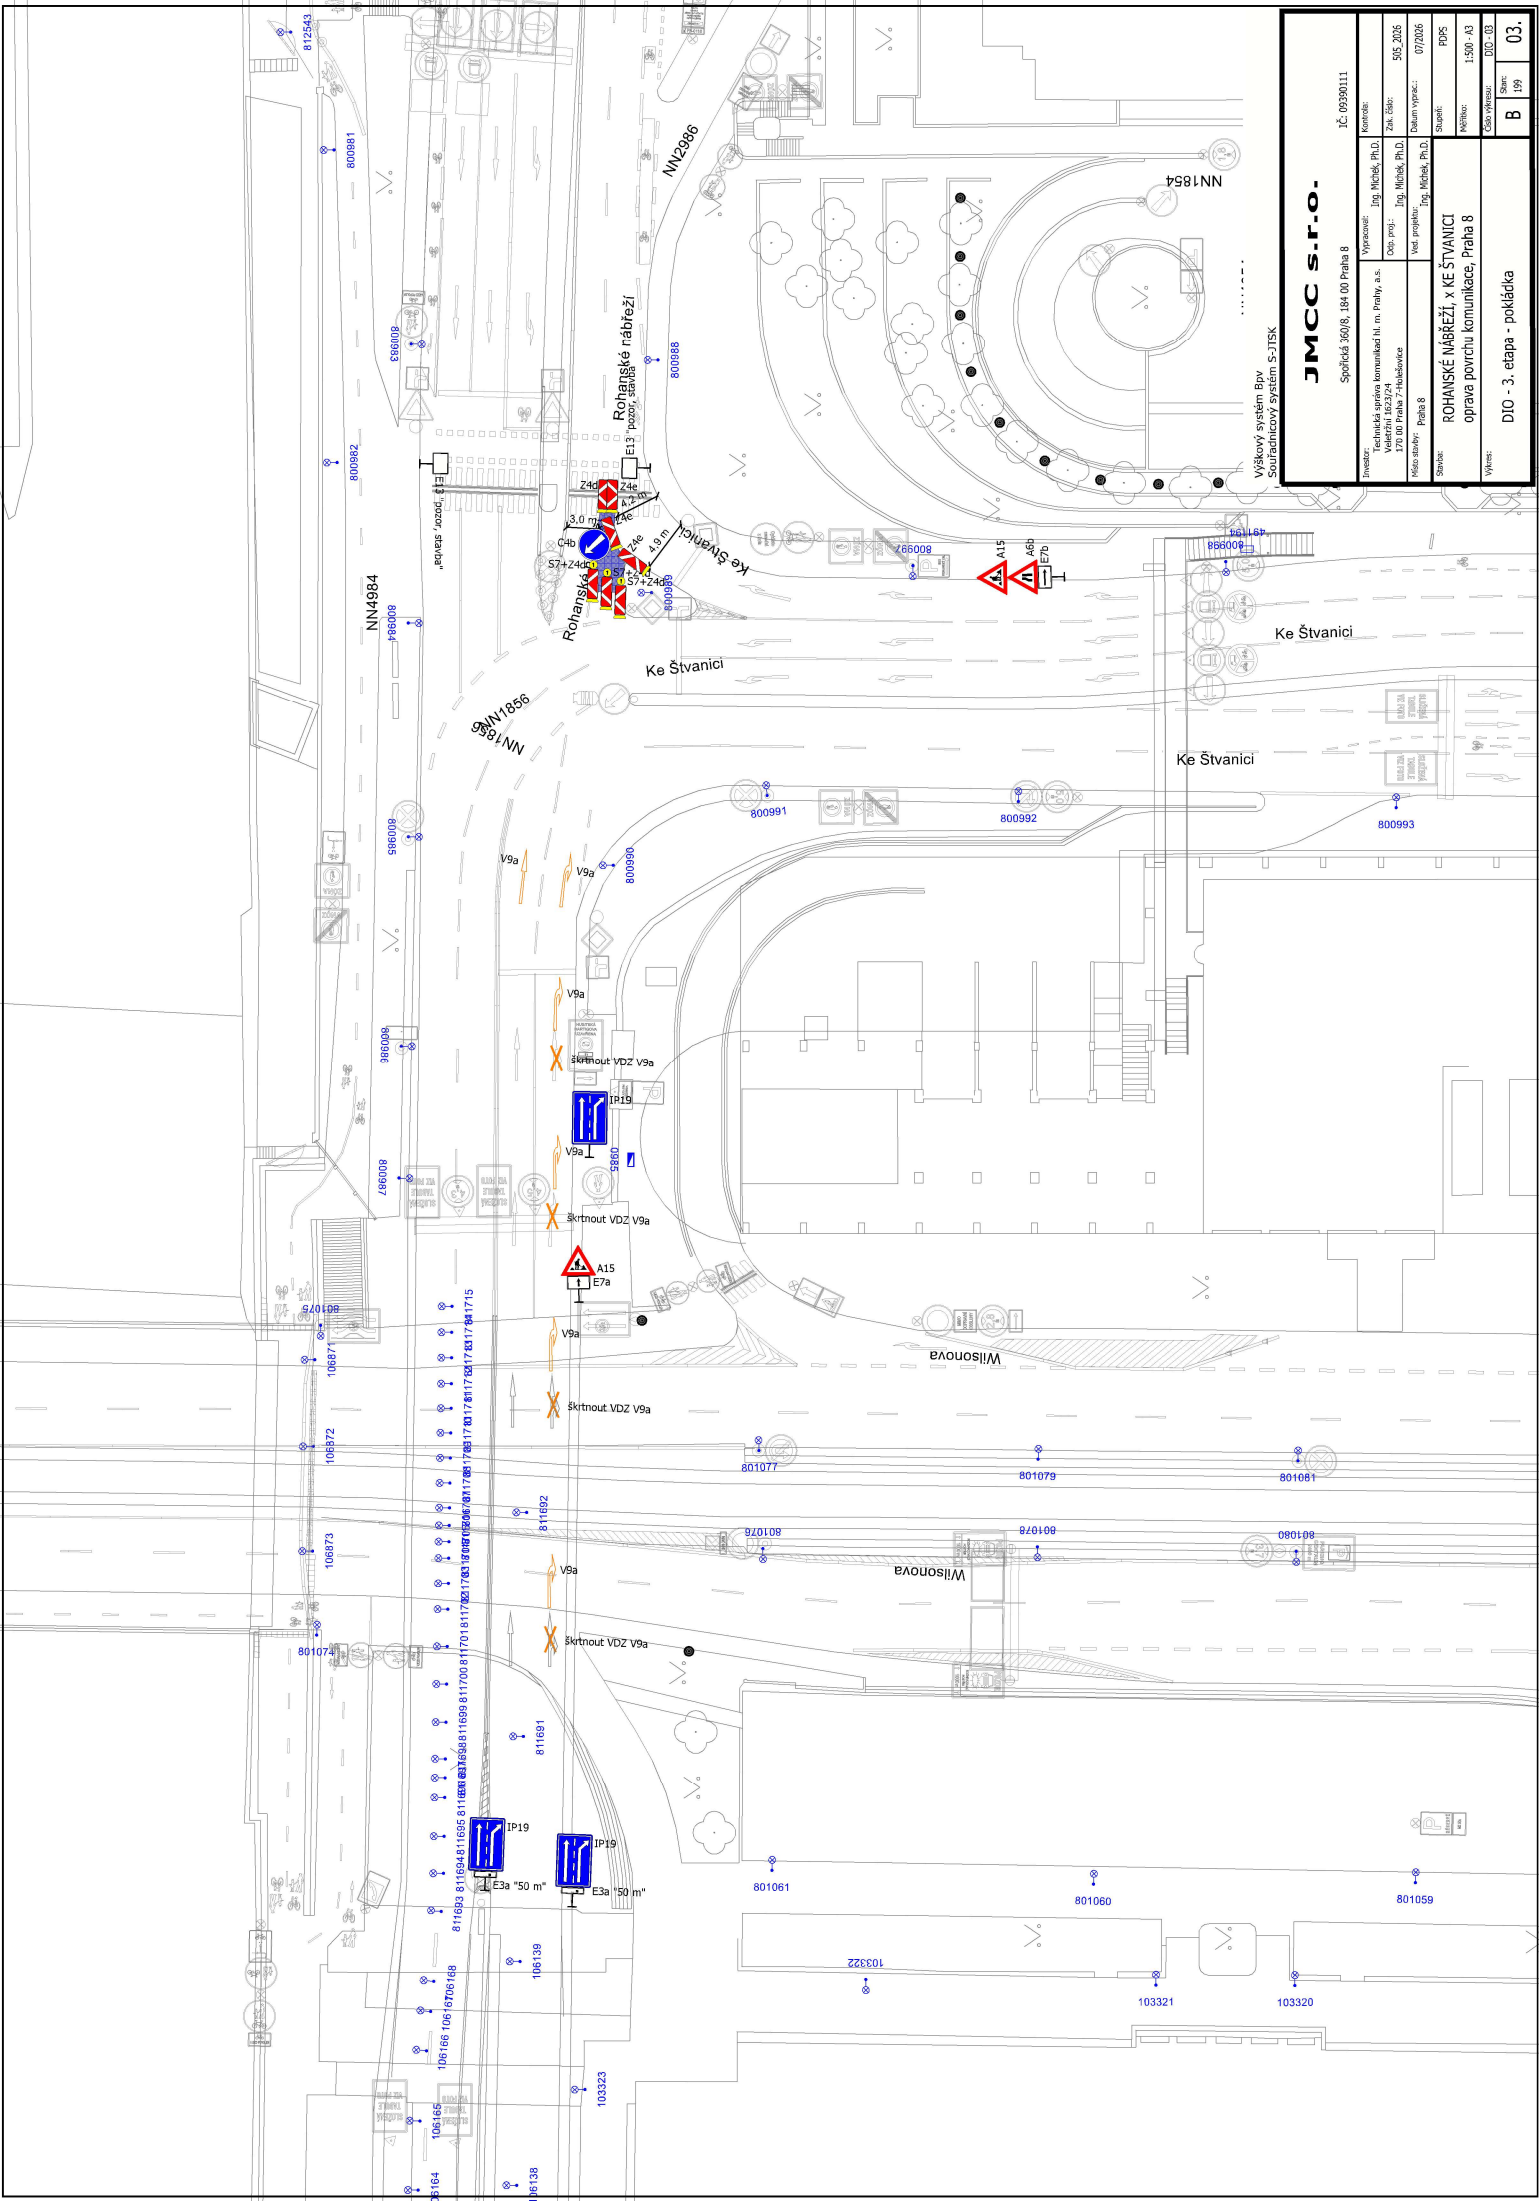

JMCC s.r.o.		Společná 360/8, 194 00 Praha 8		1:500	
Výkres:		Výpracov:		Kontrola:	
Technická správa komunikací hl. m. Prahy, a.s.		Ing. Michal, Ph.D.		Ing. Michal, Ph.D.	
Číslo projektu:		Číslo projektu:		Značka:	
170 00 Praha 7 - Holešovice		Ing. Michal, Ph.D.		595 2026	
Město stavby:		Město stavby:		Datum výprací:	
Praha 8		Praha 8		07/2006	
Stavba:		Stavba:		Stupeň:	
ROHANSKÉ NÁBŘEŽÍ, x KE ŠTVANICI		ROHANSKÉ NÁBŘEŽÍ, x KE ŠTVANICI		PDS	
oprava poruchy komunikace, Praha 8		oprava poruchy komunikace, Praha 8		1:500 - A3	
Výkres:		Výkres:		Číslo výkresu:	
DIO - 3. etapa - pokládka		DIO - 3. etapa - pokládka		B	
				03.	