



DOPRAVNĚ INŽENÝRSKÁ OPATŘENÍ PŘI PROVÁDĚNÍ
INŽENÝRSKÉHO GEOLGICKÉHO PRŮZKUMU K AKCI PHS SPOŘILOV - 5. KVĚTNA
M 1:1000

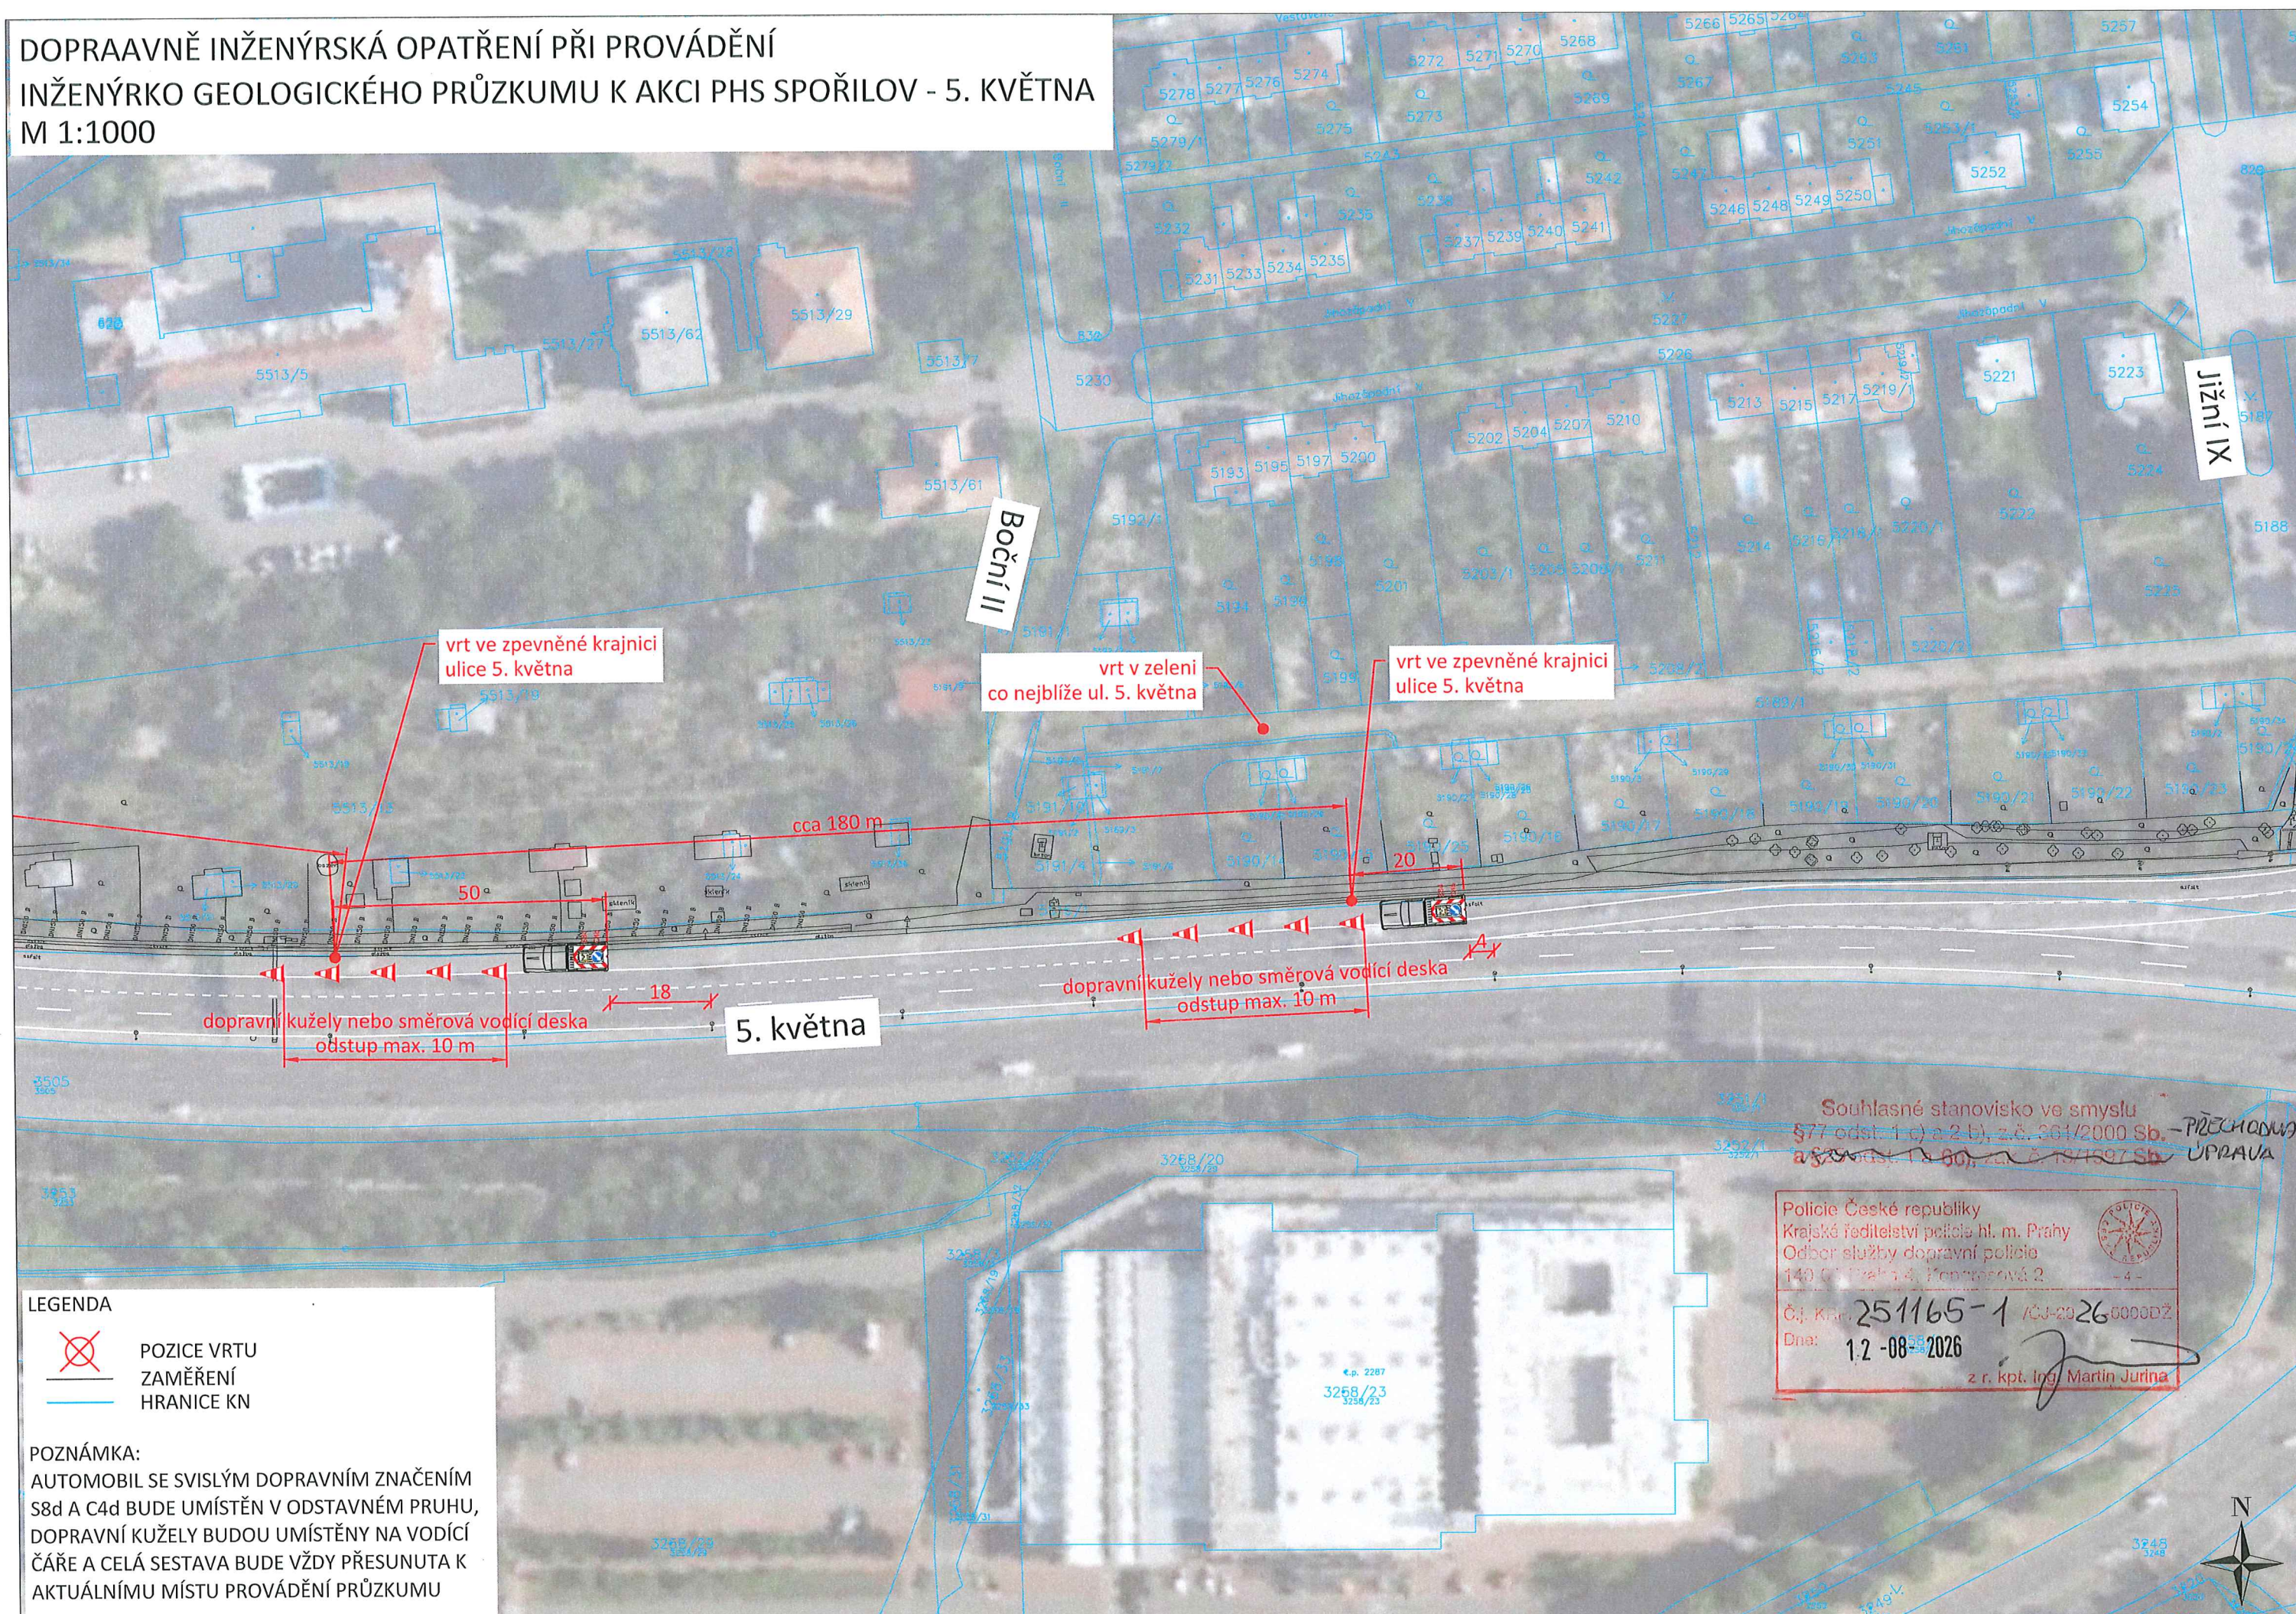

DOPRAVNĚ INŽENÝRSKÁ OPATŘENÍ PŘI PROVÁDĚNÍ
INŽENÝRSKÉHO GEOLGICKÉHO PRŮZKUMU K AKCI PHS SPOŘILOV - 5. KVĚTNA
M 1:1000

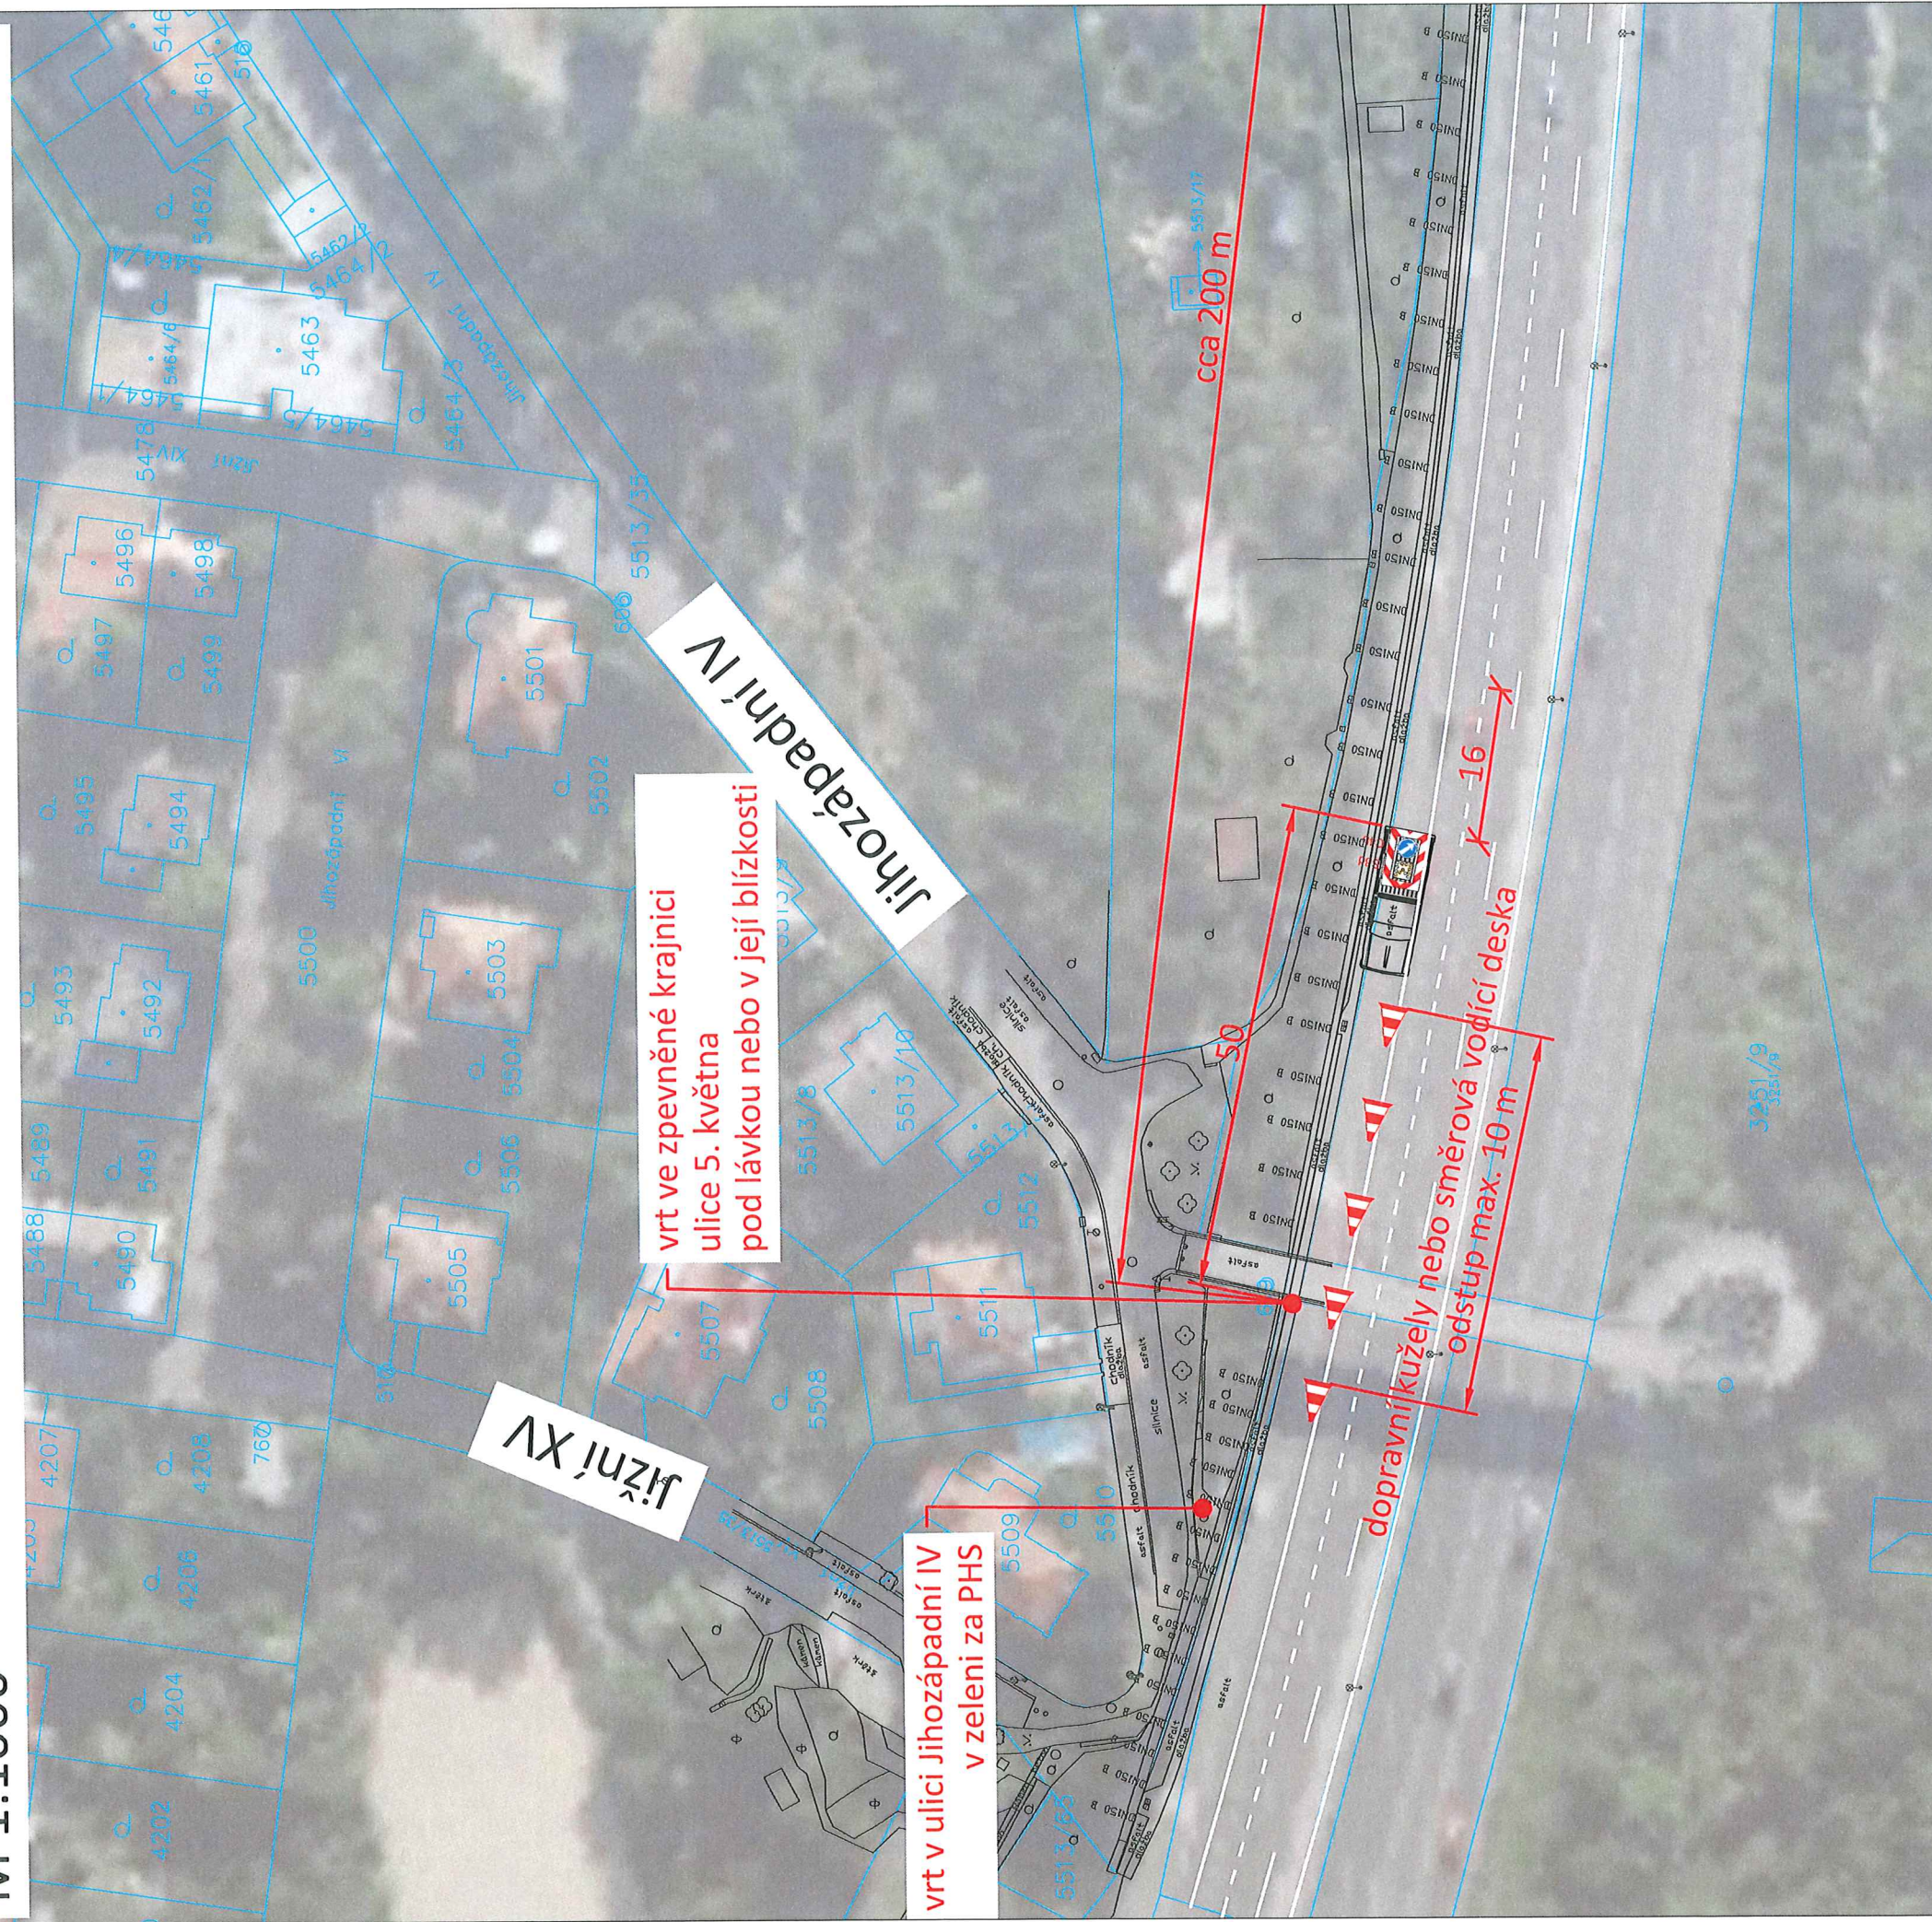

LEGENDA

- POZICE VRTU
- ZAMĚŘENÍ
- HRANICE KN

POZNÁMKA:
AUTOMOBIL SE SVISLÝM DOPRAVNÍM ZNAČENÍM
S8d A C4d BUDE UMÍSTĚN V ODSTAVNÉM PRUHU,
DOPRAVNÍ KUŽELY BUDOU UMÍSTĚNY NA VODÍČÍ
ČÁŘE A CELÁ SESTAVA BUDE VŽDY PŘESUNUTA K
AKTUÁLNÍMU MÍSTU PROVÁDĚNÍ PRŮZKUMU

Souhlasné stanovisko ve smyslu
§77 odst. 1 a) a 2 b), z.č. 331/2000 Sb.
a §26 odst. 1 a) a 2 b), z.č. 13/1997 Sb.
Policie České republiky
Krajské ředitelství police hl. m. Prahy
Oddělení služby dopravní policie
140 00 Praha 4, Konopřovská 2
Č. KRPA-251165-1/01-226000002
Dne: 12-08-2026
z.č. kpt. Ing. Martin Jurina

