


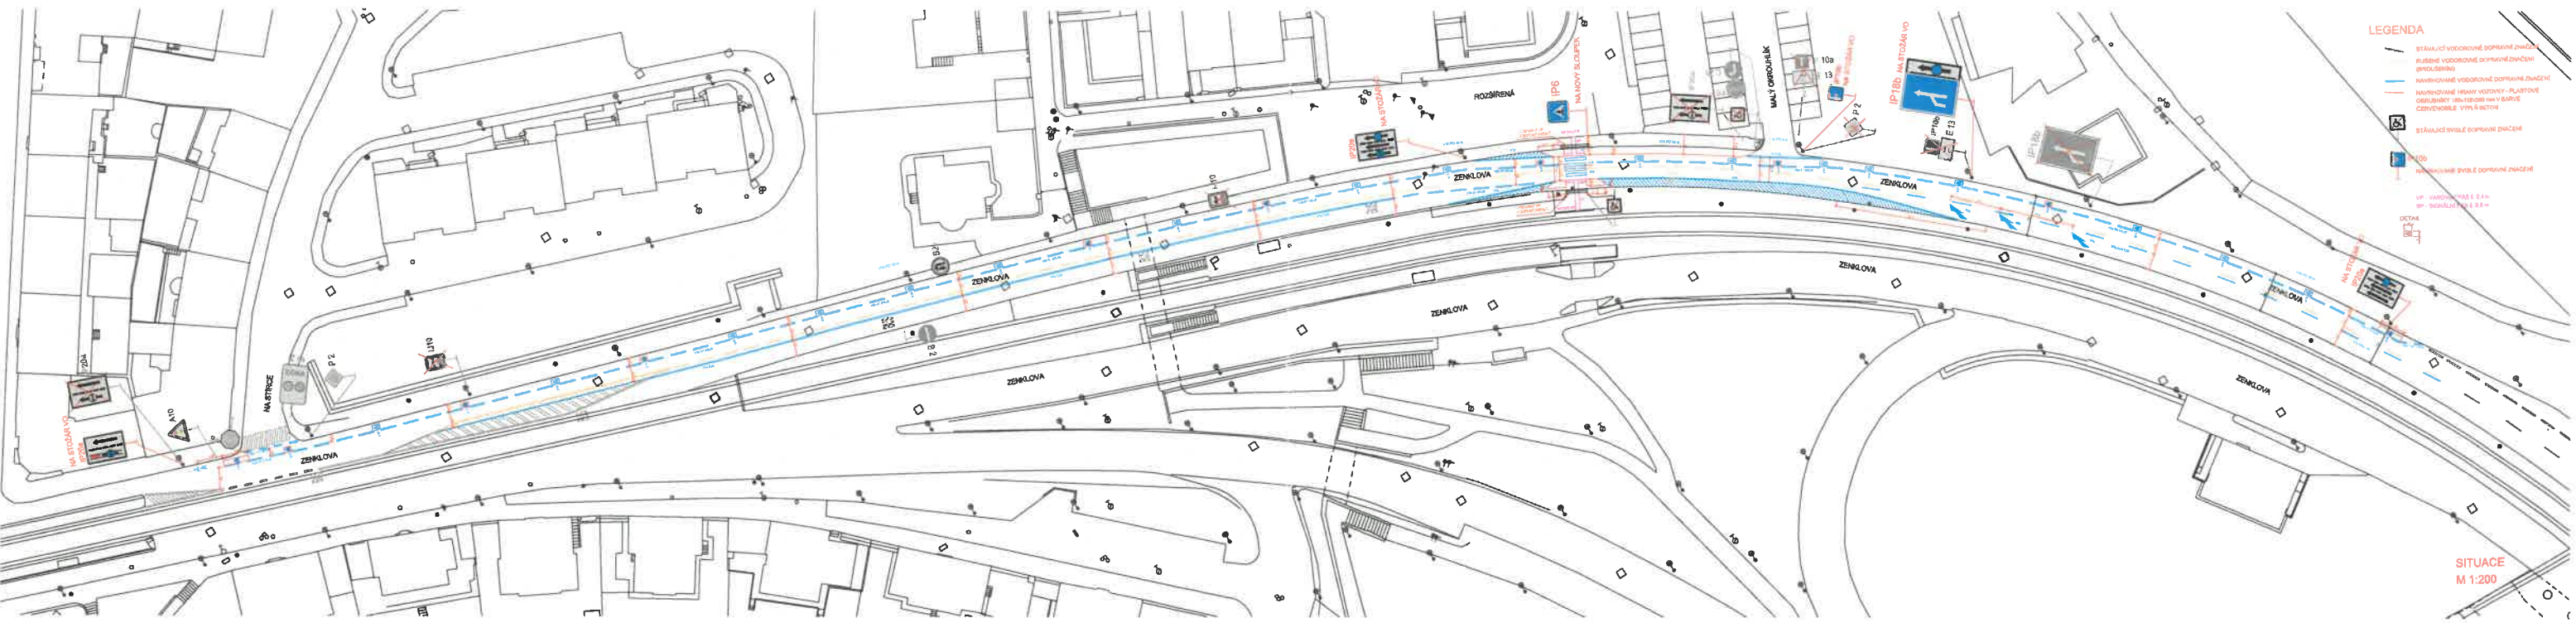

SITUACE
M 1:200

MAGISTRÁT
HLAVNÍHO MĚSTA PRAHY
ODBOR POZEMNÍCH KOMUNIKACÍ A DRAH

Příloha číslo: 1 ke spisu 1682/15/2026

MHMP-802079 / 2026 / PKD-04 / V₀

Datum: 14.8.2026 Podpis: [Signature]