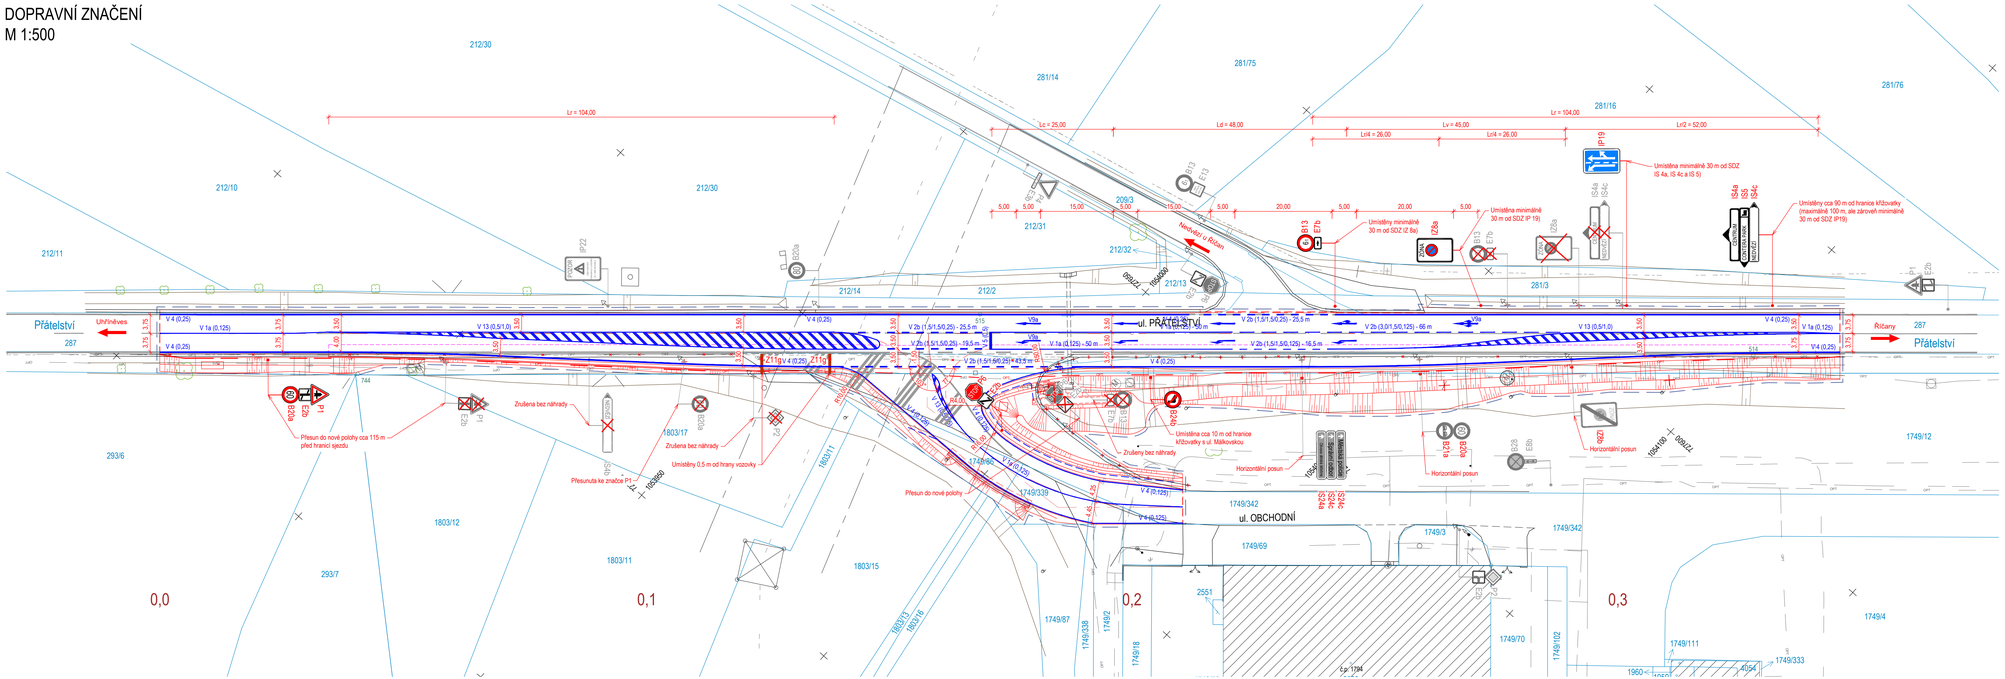DOPRAVNÍ ZNAČENÍ
M 1:500