

Policie České republiky
Krajské ředitelství policie hl. m. Prahy
Odbor služby dopravní policie
Kongresová 1666/2
140 21 Praha 4

ŽÁDOST O PÍSEMNÉ VYJÁDŘENÍ (PROJEDNÁNÍ) K NÁVRHU MÍSTNÍ ÚPRAVY PROVOZU NA POZEMNÍCH KOMUNIKACÍCH

Žádáme Vás o posouzení předložené dokumentace z hlediska bezpečnosti a plynulosti provozu na pozemních komunikacích a vydání písemného vyjádření k návrhu přechodné úpravy provozu na pozemních komunikacích ve smyslu § 77 odst. 2 zákona č. 361/2000 Sb., o provozu na pozemních komunikacích a o změně některých zákonů, v platném znění. Vyjádření bude sloužit jako podklad pro silniční správní úřad k vydání stanovení přechodné úpravy provozu na pozemních komunikacích ve smyslu § 77 odst. 1 písm. c) a odst. 5 zákona č. 361/2000 Sb., o provozu na pozemních komunikacích a o změně některých zákonů, v platném znění.

Komunikace:

Praha 19, Mladoboleslavská, v úseku Telčická, u prodejny NORMA, ve směru z centra

Termín: po nabytí účinnosti

Navrhované DZ:

Instalace P2, V4, V2b, P4

Důvod:

Stanovení místní úpravy provozu na Mladoboleslavské po rekonstrukci parkoviště u prodejny NORMA

Žadatel:

Název firmy (práv./fyz. osoby): Tomáš Lehmann – BPK projekt, Holická 286, Praha 9
Tomáš Lehmann, tel.: 777080596

Investor:

Technická správa komunikací hl.m.Prahy, a.s.


Přílohy:

Situace DZ

V Praze dne 10.8.2026

Pavla Šafránková, MHMP PKD, tel. 236 00 7499, 771517323

Situace dopravního značení

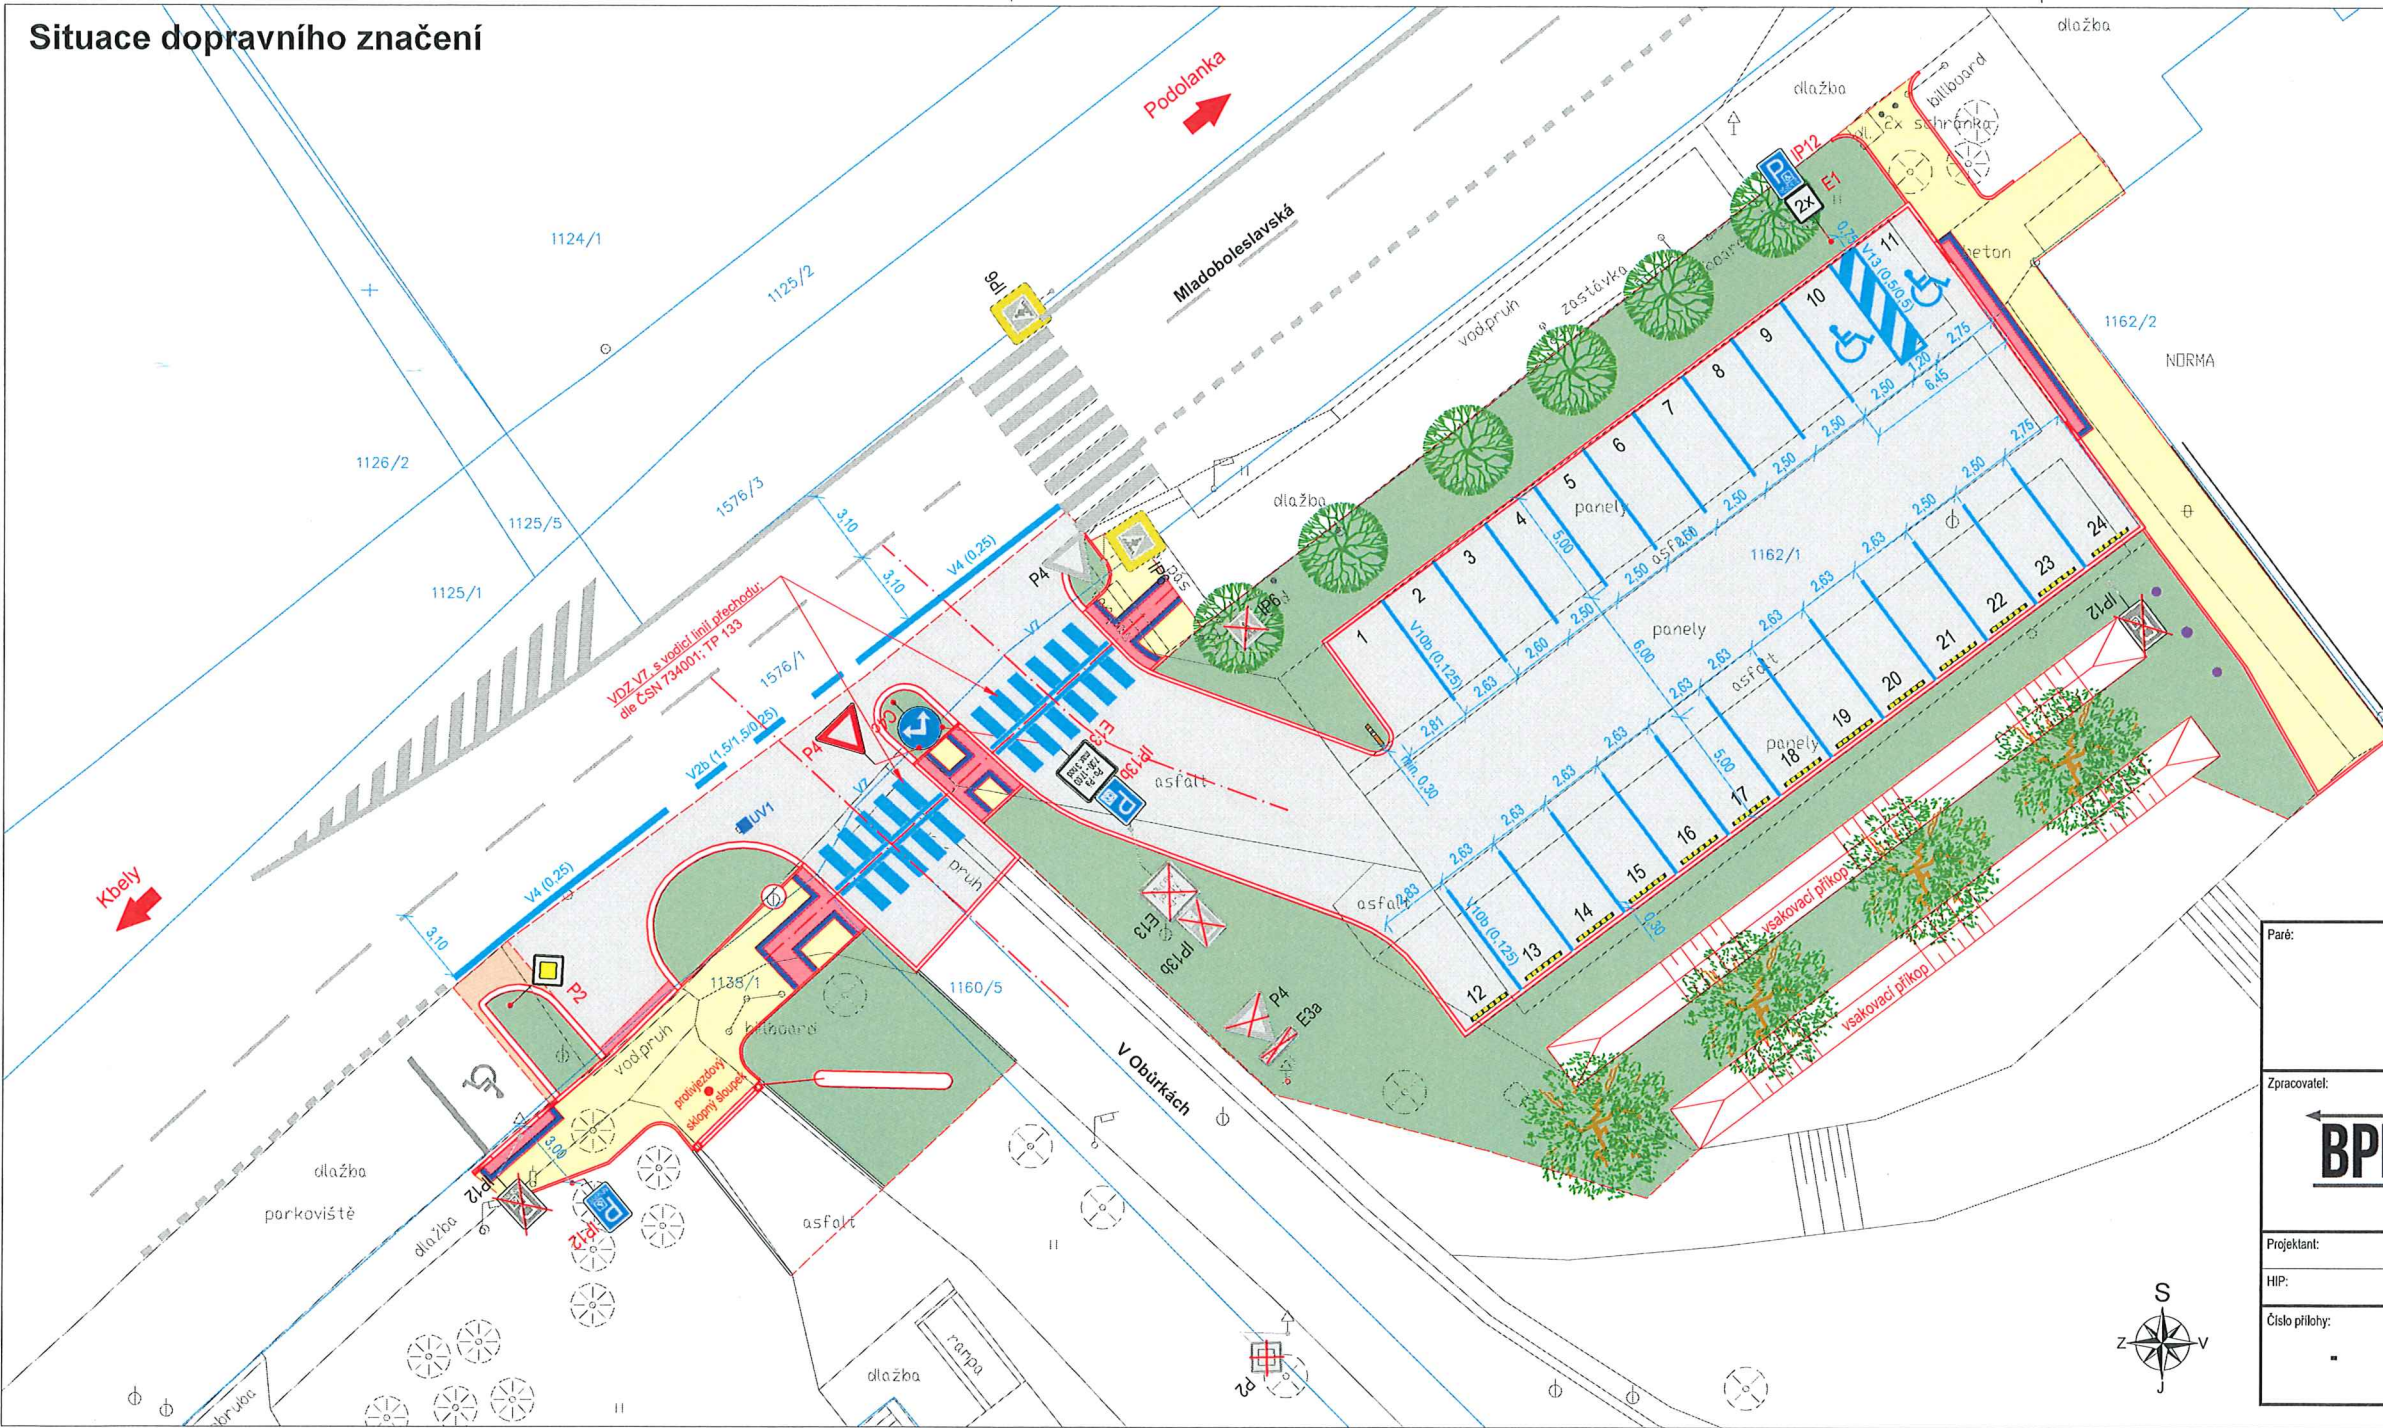

LEGENDA:

- 1025/18 553/5 Hranice parcel KN
- Hranice katastrálních území
- Geodetické zaměření stávajícího stavu
- Osa komunikace/sjezdu
- Varovné pásy š=0,40 m
- Lemování varovných pásů elepeckou přídlažbou 0,25x0,25 m, bez lázel
- Chodník z bet. zámkové dlažby
- Vozovka asfaltová
- Stávající VDZ
- Nové VDZ
- P4 Nové navrhované SDZ
- P4 Stávající SDZ
- P4 Rušené SDZ

KATASTRÁLNÍ ÚZEMÍ:
Vinoř [782378]

Souhlasné stanovisko ve smyslu
§77 odst. 1 c) a 2 b), z.č. 361/2000 Sb.

Police České republiky
Krajské ředitelství policie hl. m. Prahy
Odbor služby dopravní policie
140 00 Praha 4, Kongresová 2

Č.j. KRPA-261114-1 /ČJ-2026-0000DŽ
Dne: 10-09-2026 z r. kpt. Ing. Viktor Máchal

Paré:		Název projektu:		Stupeň:	
		Oprava parkoviště před		-	
		prodejnou NORMA			
Zpracovatel:		Objednatel:			
					
Tomáš Lehmann Holická 286, 190 17 Praha-Vinoř IČO: 03301206 DS: nvmexkq +420 777 080 596 info@bpkprojekt.cz		Městská část Praha-Vinoř Bohdanečská 97, 190 17 Praha-Vinoř IČO: 00240982 DS: mšpblzp			
Projektant:		Tomáš Lehmann		Odpovědný projektant:	
HIP:		-		Datum:	
				07/2026	
Číslo přílohy:		Název přílohy:		Měřítko:	
-		Situace dopravního značení		1:200	