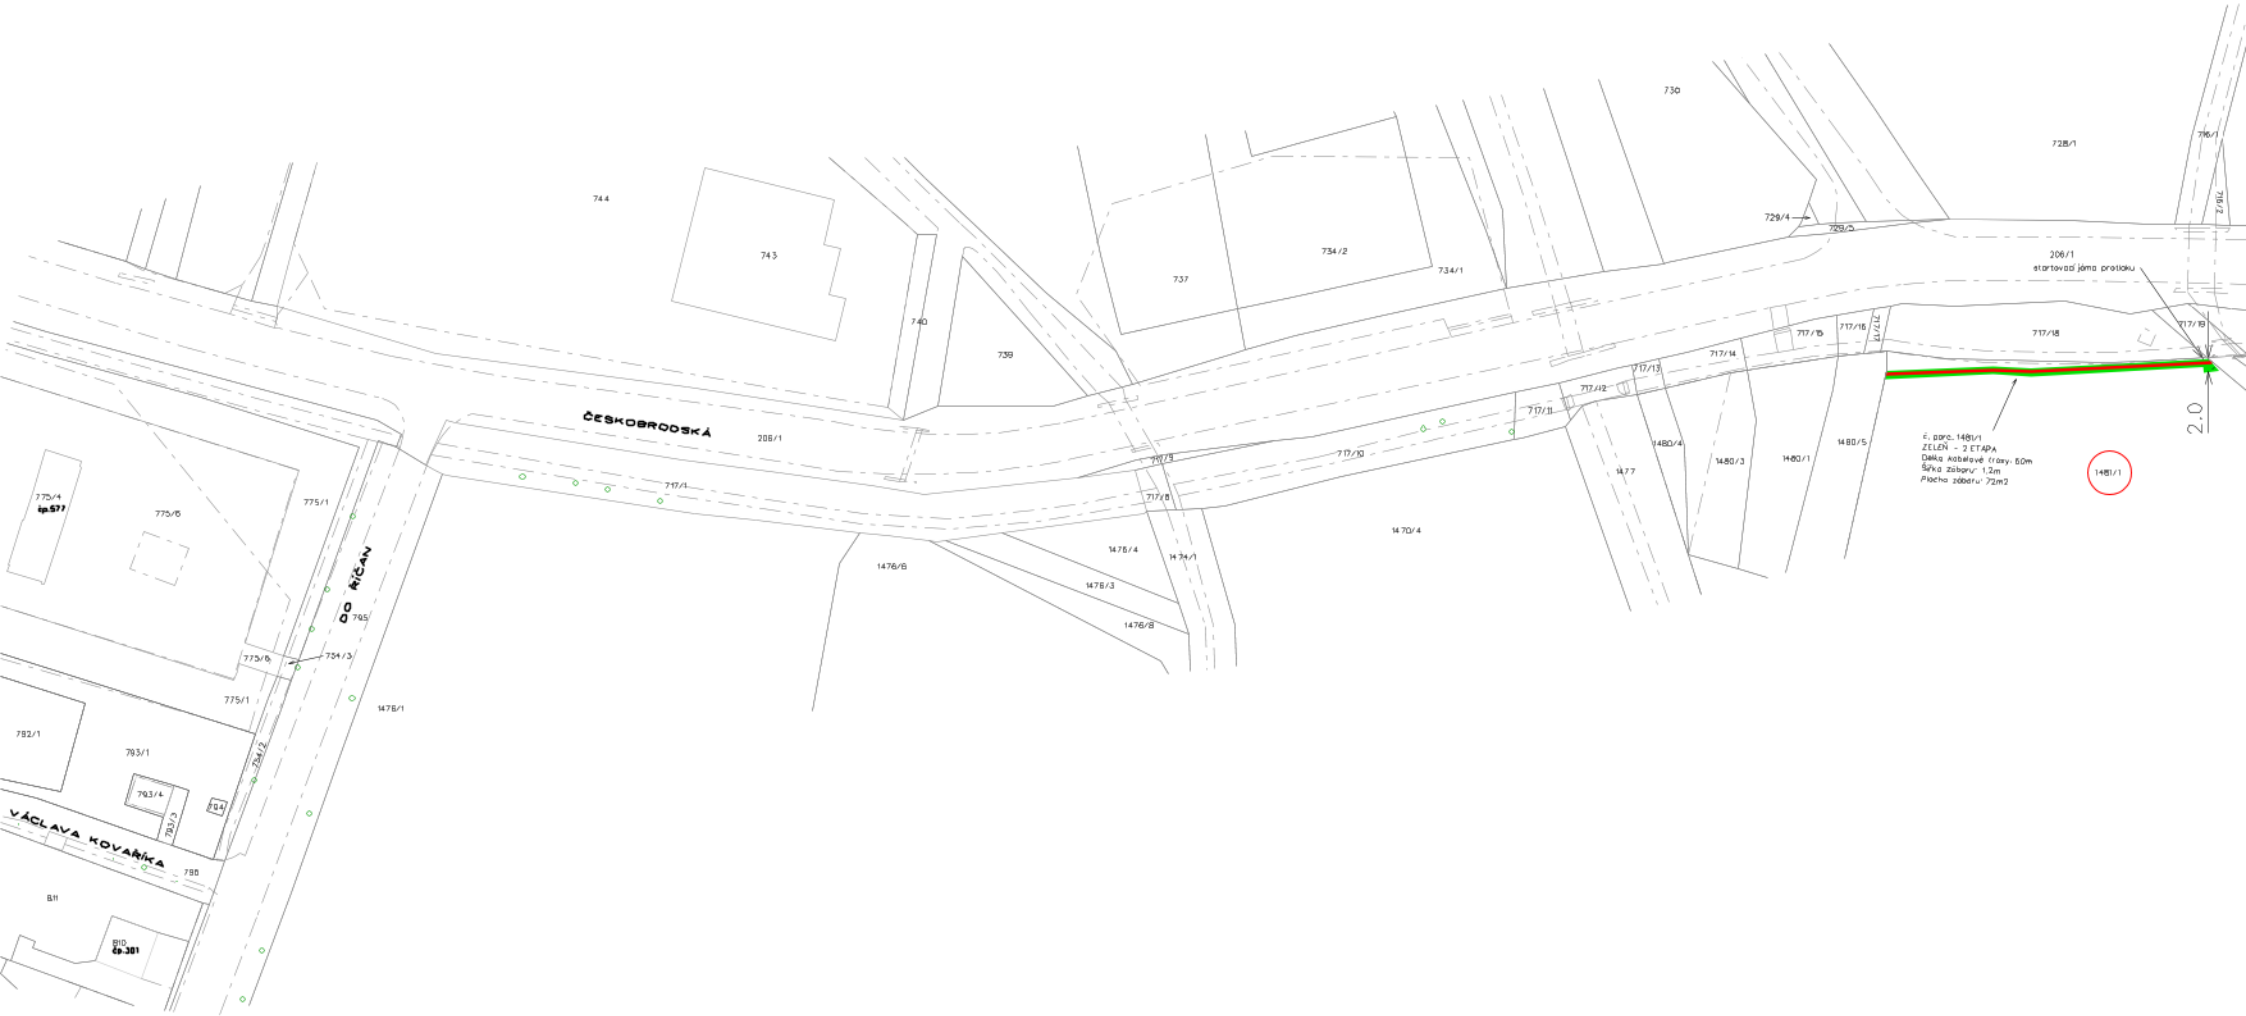

S

LEGENDA

Souběhi SO 01 - část B a SO 02 část C Společná trasa projektovaných kabelů 1kV a 22kV - realizace dle Přílohy č.1 NSZ, čl.11 a 26

Trávnatý povrch

Komunikace

Chodník

[redacted]

Číslo zakázky: S-1539/18

Akce:

Praha-Běchovice,
Českobrodská 1480/3, nové kNN, obn. kVN

[redacted]

Situační plán : TRASA ZÁBORU - MHMP ODBOR OCHRANY PROSTŘEDÍ

Zpracovatel: PRIDistribuce, a.s.
Svornosti 3199/19a, Praha 5

Stupeň projektu: prováděcí

Formát: A1

Datum: 06/2025

Měřítko: 1:500

Číslo výkresu: A

Paré:

Termín záboru:
2.ETAPA 19.10.2026-22.11.2026

Termín	Zábor - zeleň (m2)	Zábor - chodník (m2)	Zábor - komunikace (m2)	Zábor - celkem (m2)
19.10.-22.11.	72	-	-	72