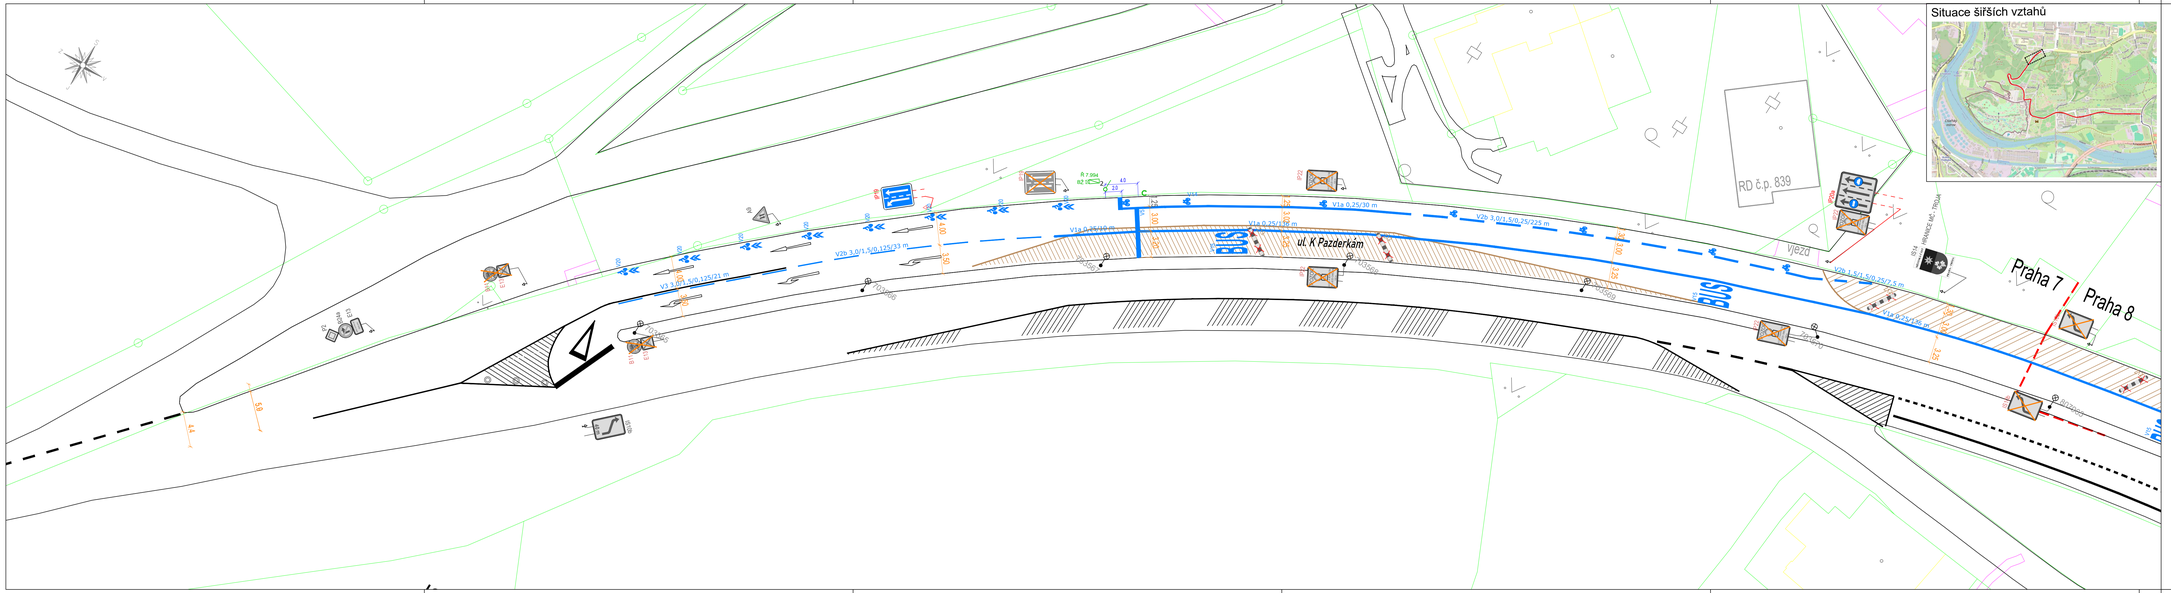
ul. K Pazderkám
RD č.p. 839
vjezd
Praha 7
Praha 8
V1a 0,25/30 m
V2b 3,0/1,5/0,25/225 m
V2b 1,5/1,5/0,125/7,5 m
V1a 0,25/136 m
V2b 3,0/1,5/0,125/33 m
V1a 0,25/10 m
V3 3,0/1,5/0,125/21 m
R 7,05a
R2 15
45
33
B1
B2
