

LEGENDA:



STÁVAJÍCÍ SDZ



SLOUP VEŘEJNÉHO OSVĚTLENÍ

UMÍSTĚNÍ NOVÉ SDZ NA
SLOUP VEŘEJNÉHO OSVĚTLENÍ

NOVÝ SLOUPEK SDZ

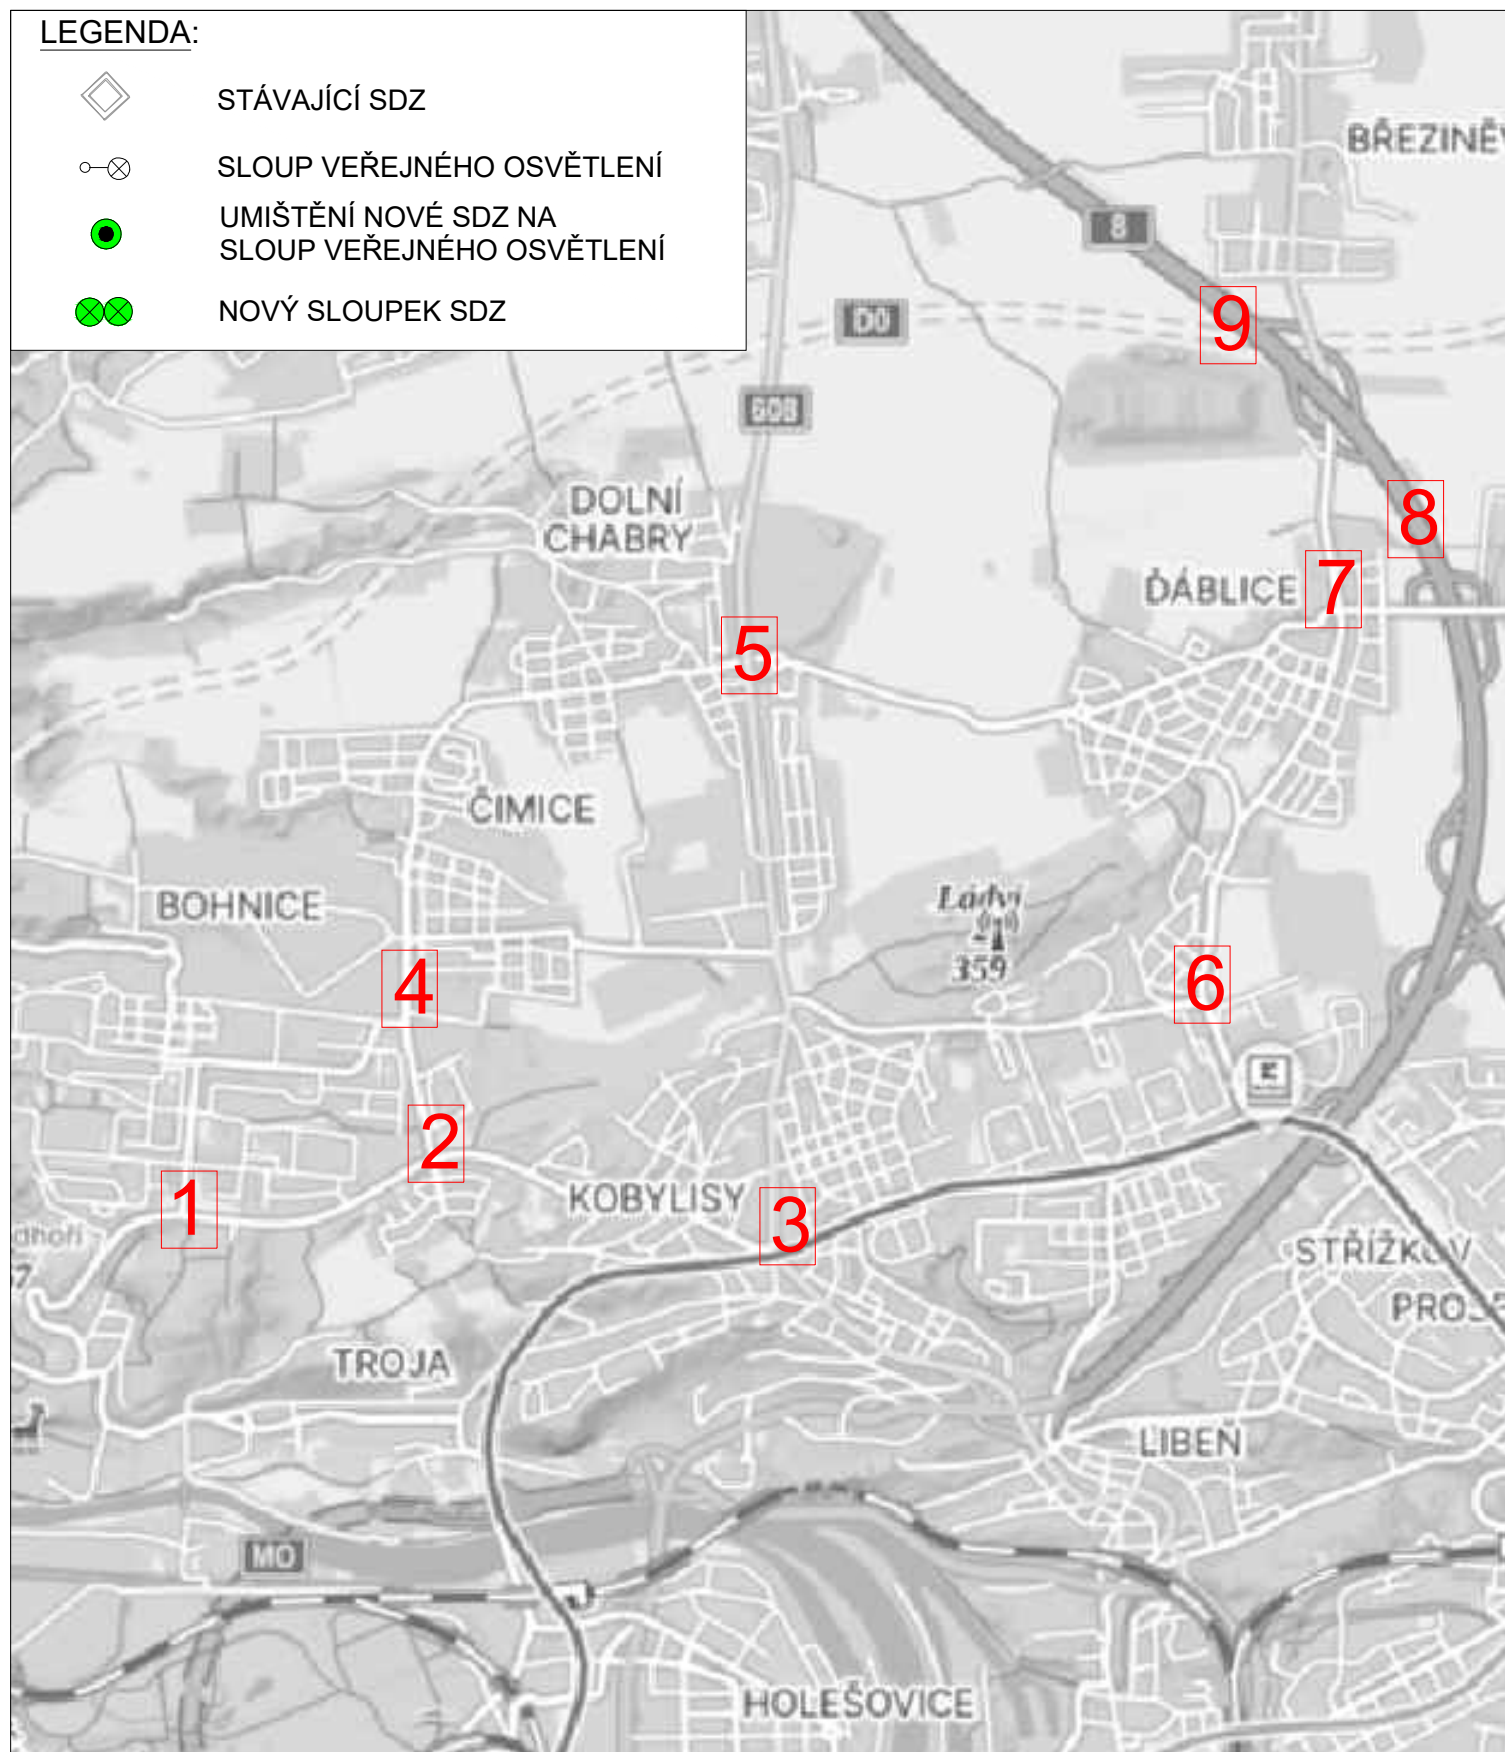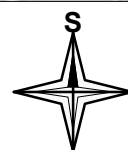**Technická správa komunikací hl. m. Prahy, a.s.**Veletřní 1623/24, 170 00 Praha 7 - Holešovice
<http://www.tsk-praha.cz>

Ředitel úseku dopravního inženýrství:

Ing. Michal Peterka

Číslo přílohy:

1

Vedoucí oddělení organizace dopravy:

Ing. Marek Karban

Zpracovatel:


Ing. Luka Lenhardt

luka.lenhardt@tsk-praha.cz

ÚPRAVA DZ - REGULACE TROJSKÁ

Datum:

10/2025

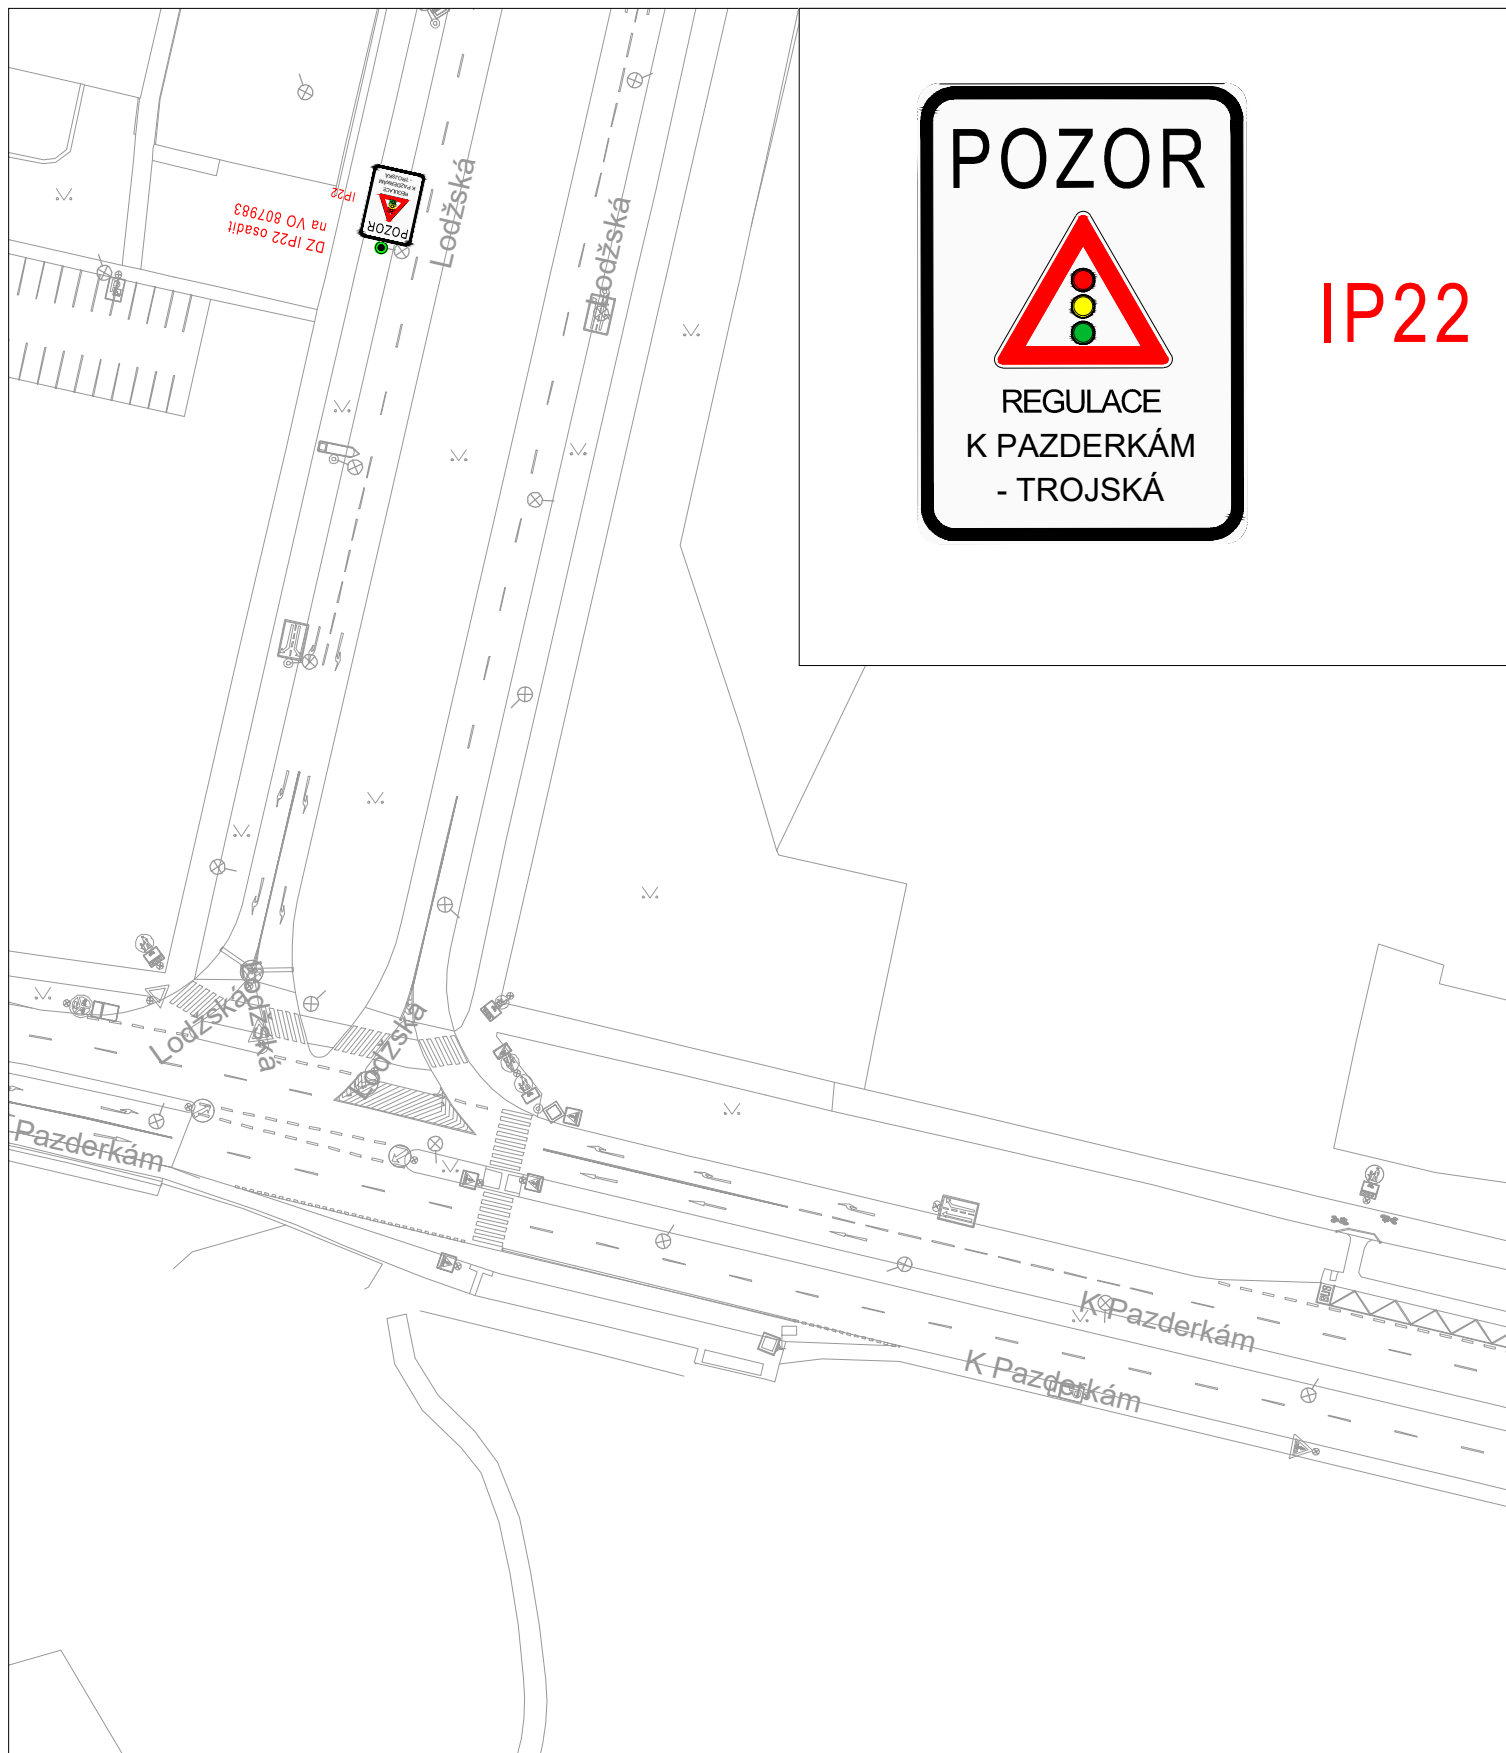

Technická správa komunikací hl. m. Prahy, a.s.

Veletržní 1623/24, 170 00 Praha 7 - Holešovice
<http://www.tsk-praha.cz>



Ředitel úseku dopravního inženýrství:

Ing. Michal Peterka

Číslo přílohy:

2

Vedoucí oddělení organizace dopravy:

Ing. Marek Karban

Zpracovatel:

Ing. Luka Lenhardt

luka.lenhardt@tsk-praha.cz


ÚPRAVA DZ - REGULACE TROJSKÁ (DETAIL 1)

Měřítko:

1:1000/A4

Datum:

10/2025

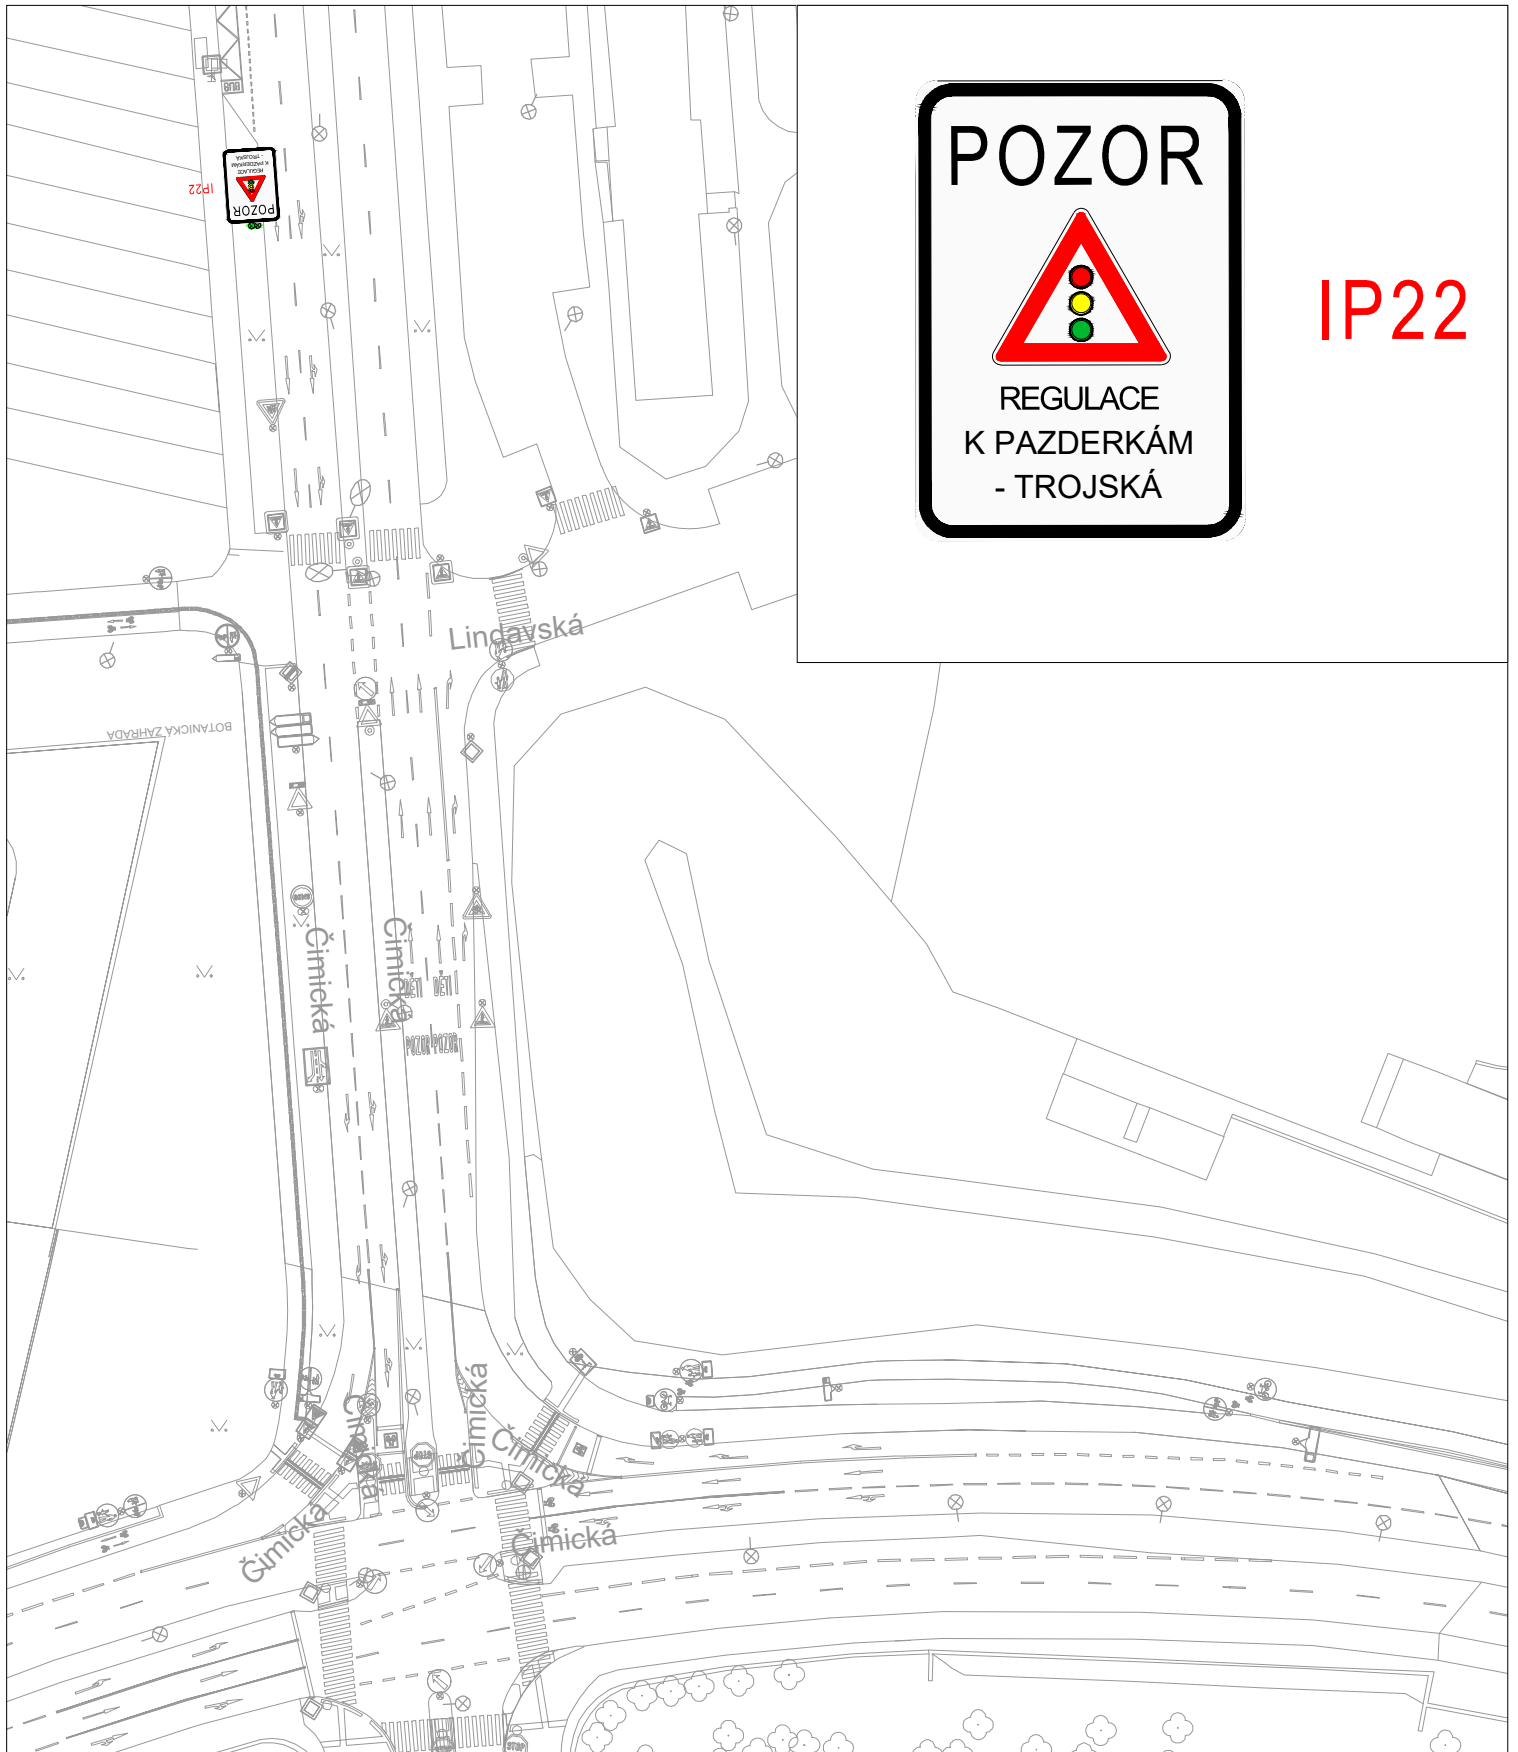

IP22



Technická správa komunikací hl. m. Prahy, a.s.

Veletržní 1623/24, 170 00 Praha 7 - Holešovice
<http://www.tsk-praha.cz>



Ředitel úseku dopravního inženýrství:

Ing. Michal Peterka

Číslo přílohy:

3

Vedoucí oddělení organizace dopravy:

Ing. Marek Karban

Zpracovatel:

Ing. Luka Lenhardt

luka.lenhardt@tsk-praha.cz


ÚPRAVA DZ - REGULACE TROJSKÁ (DETAIL 2)

Měřítko:

1:1000/A4

Datum:

10/2025

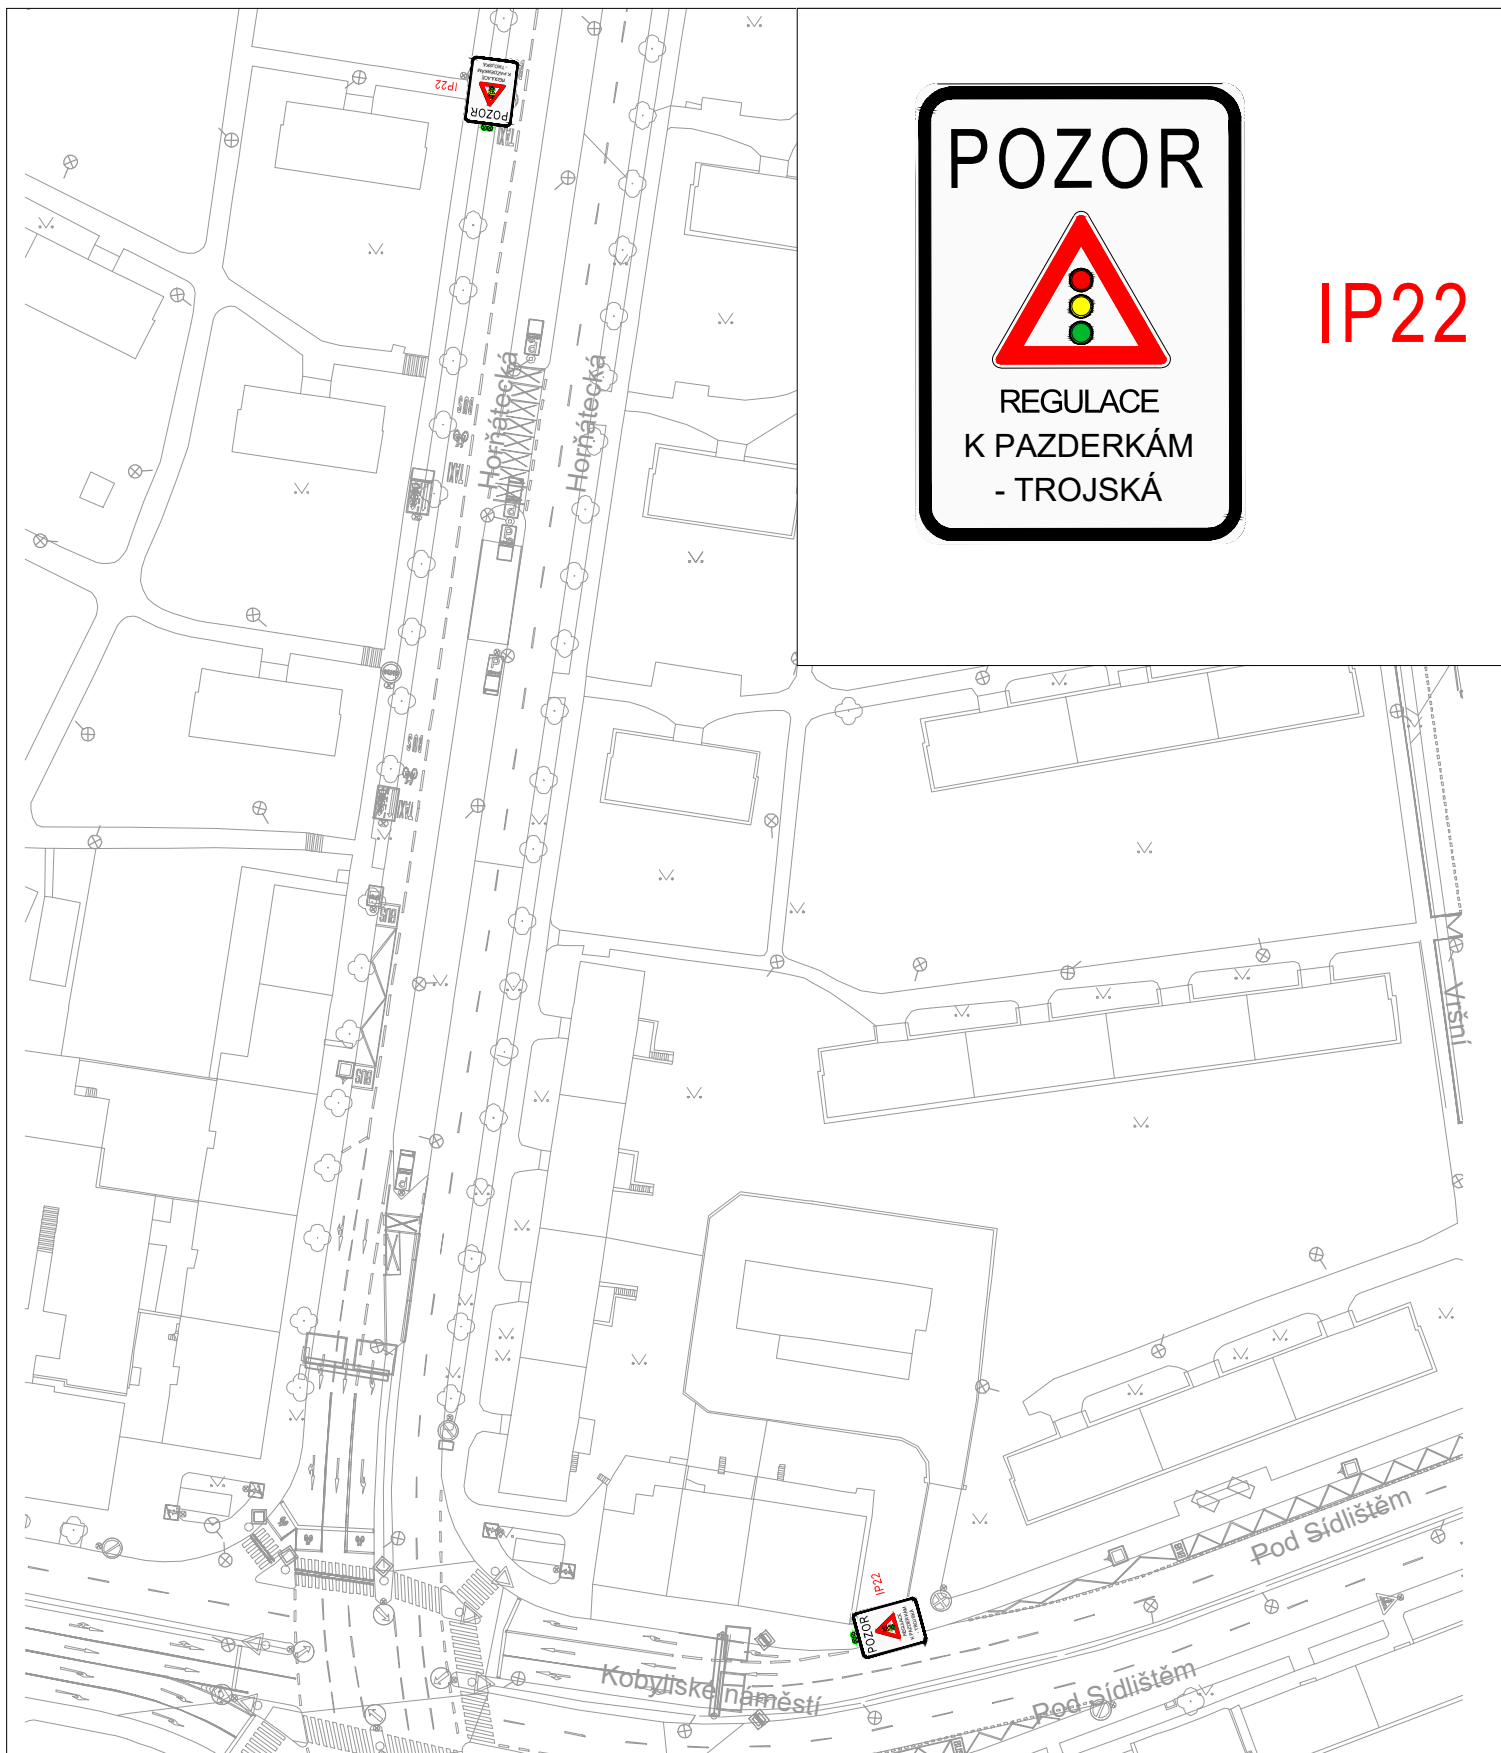


IP22



Technická správa komunikací hl. m. Prahy, a.s.

Veletržní 1623/24, 170 00 Praha 7 - Holešovice
<http://www.tsk-praha.cz>

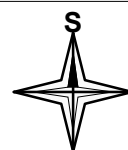

Ředitel úseku dopravního inženýrství:

Ing. Michal Peterka

Číslo přílohy:

4

Vedoucí oddělení organizace dopravy:

Ing. Marek Karban

Zpracovatel:

Ing. Luka Lenhardt

luka.lenhardt@tsk-praha.cz


ÚPRAVA DZ - REGULACE TROJSKÁ (DETAIL 3)

Měřítko:

1:1000/A4

Datum:

10/2025

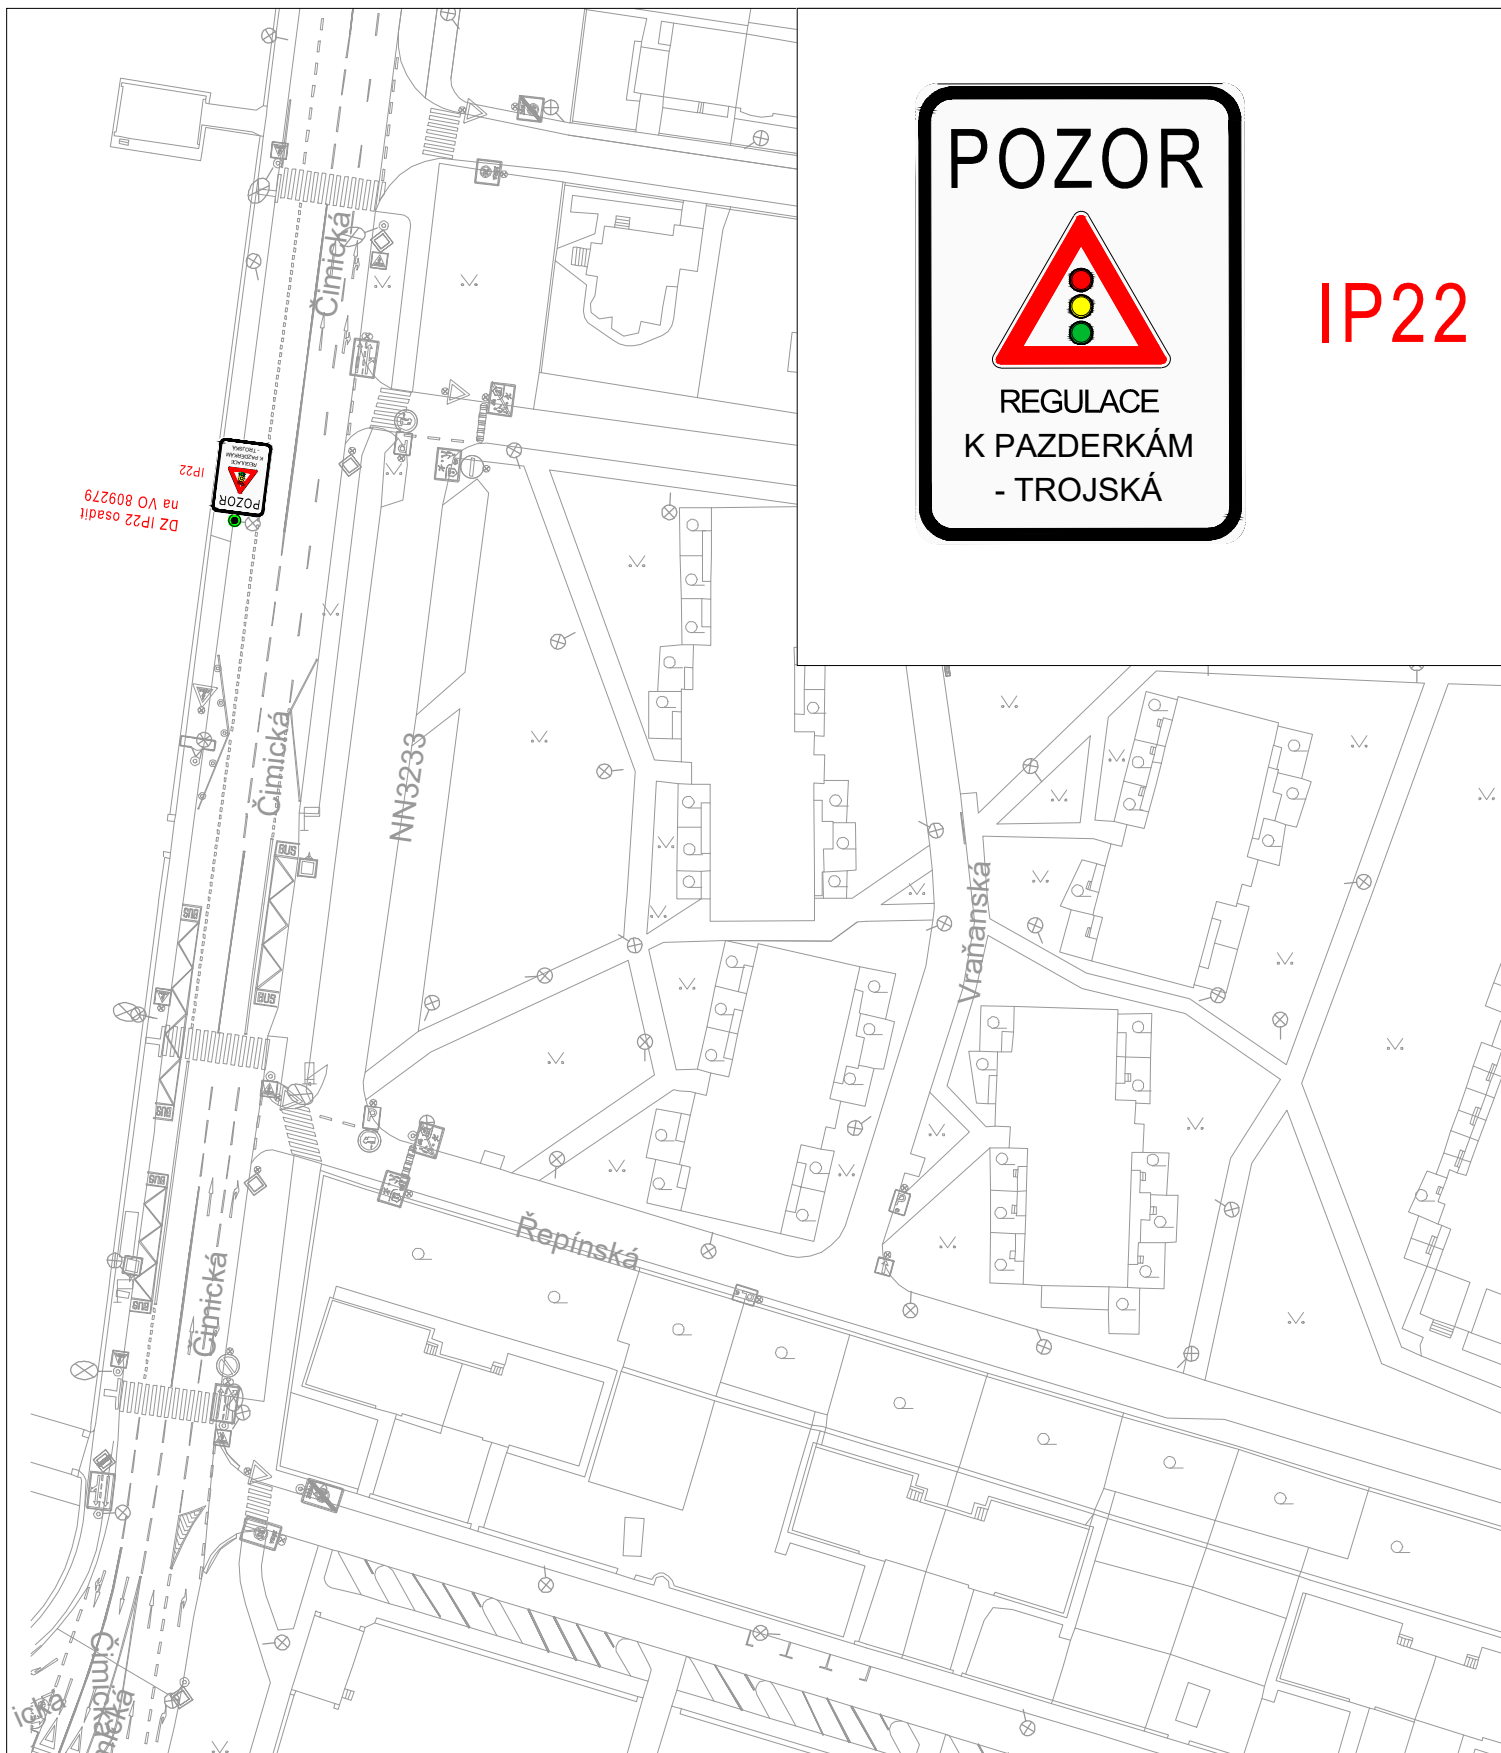


IP22



Technická správa komunikací hl. m. Prahy, a.s.

Veletržní 1623/24, 170 00 Praha 7 - Holešovice
<http://www.tsk-praha.cz>

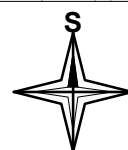

Ředitel úseku dopravního inženýrství:

Ing. Michal Peterka

Číslo přílohy:

5

Vedoucí oddělení organizace dopravy:

Ing. Marek Karban

Zpracovatel:

Ing. Luka Lenhardt

luka.lenhardt@tsk-praha.cz


ÚPRAVA DZ - REGULACE TROJSKÁ (DETAIL 4)

Měřítko:

1:1000/A4

Datum:

10/2025

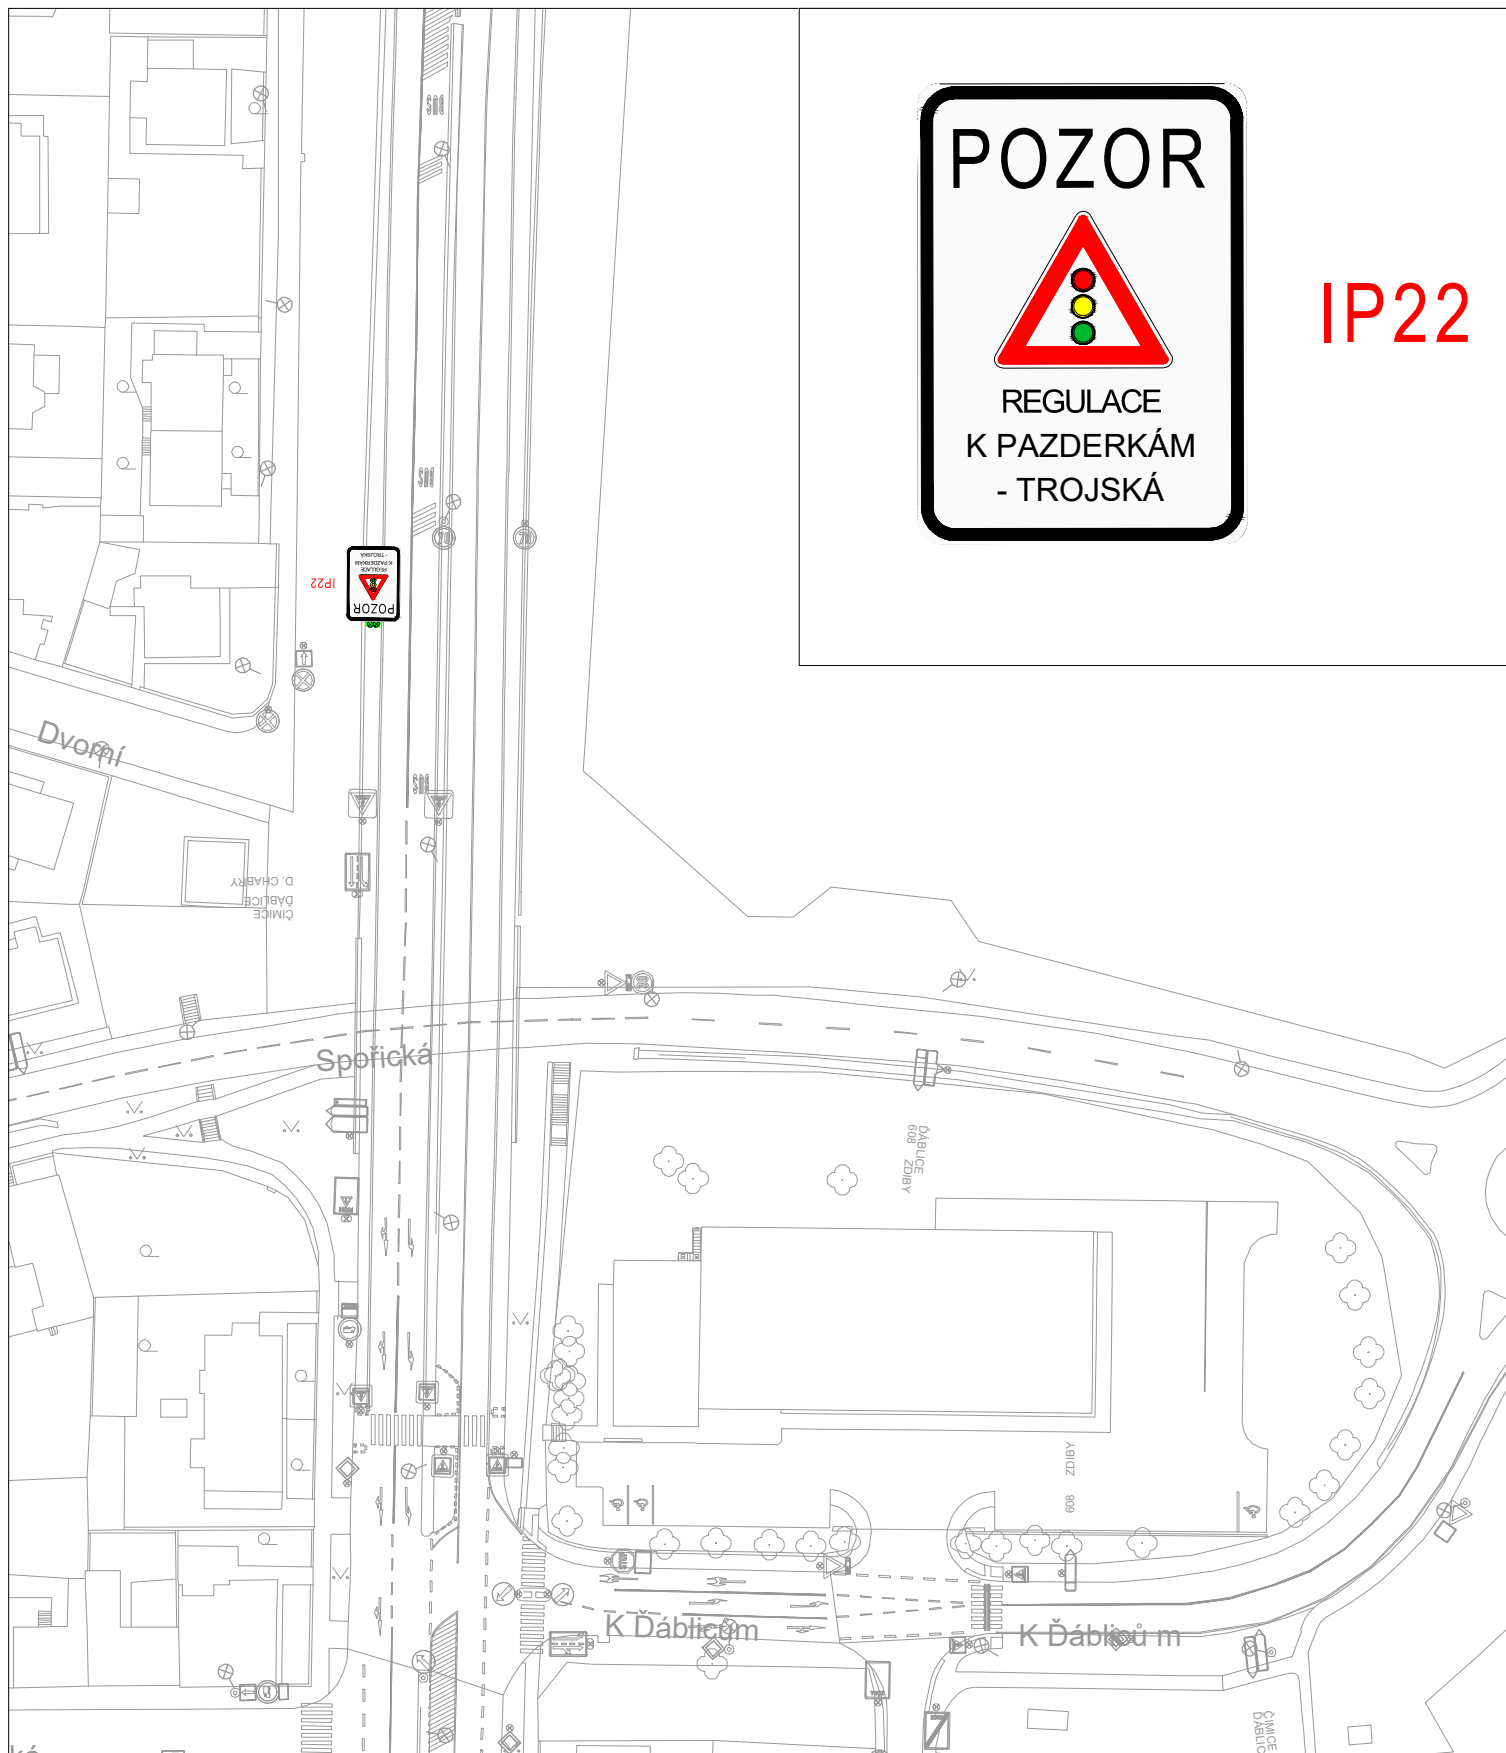

IP22




Technická správa komunikací hl. m. Prahy, a.s.

Veletržní 1623/24, 170 00 Praha 7 - Holešovice
<http://www.tsk-praha.cz>



Ředitel úseku dopravního inženýrství:	Ing. Michal Peterka	Číslo přílohy:	6
Vedoucí oddělení organizace dopravy:	Ing. Marek Karban		
Zpracovatel:	Ing. Luka Lenhardt		luka.lenhardt@tsk-praha.cz
ÚPRAVA DZ - REGULACE TROJSKÁ (DETAIL 5)		Měřítko:	1:1000/A4
		Datum:	10/2025

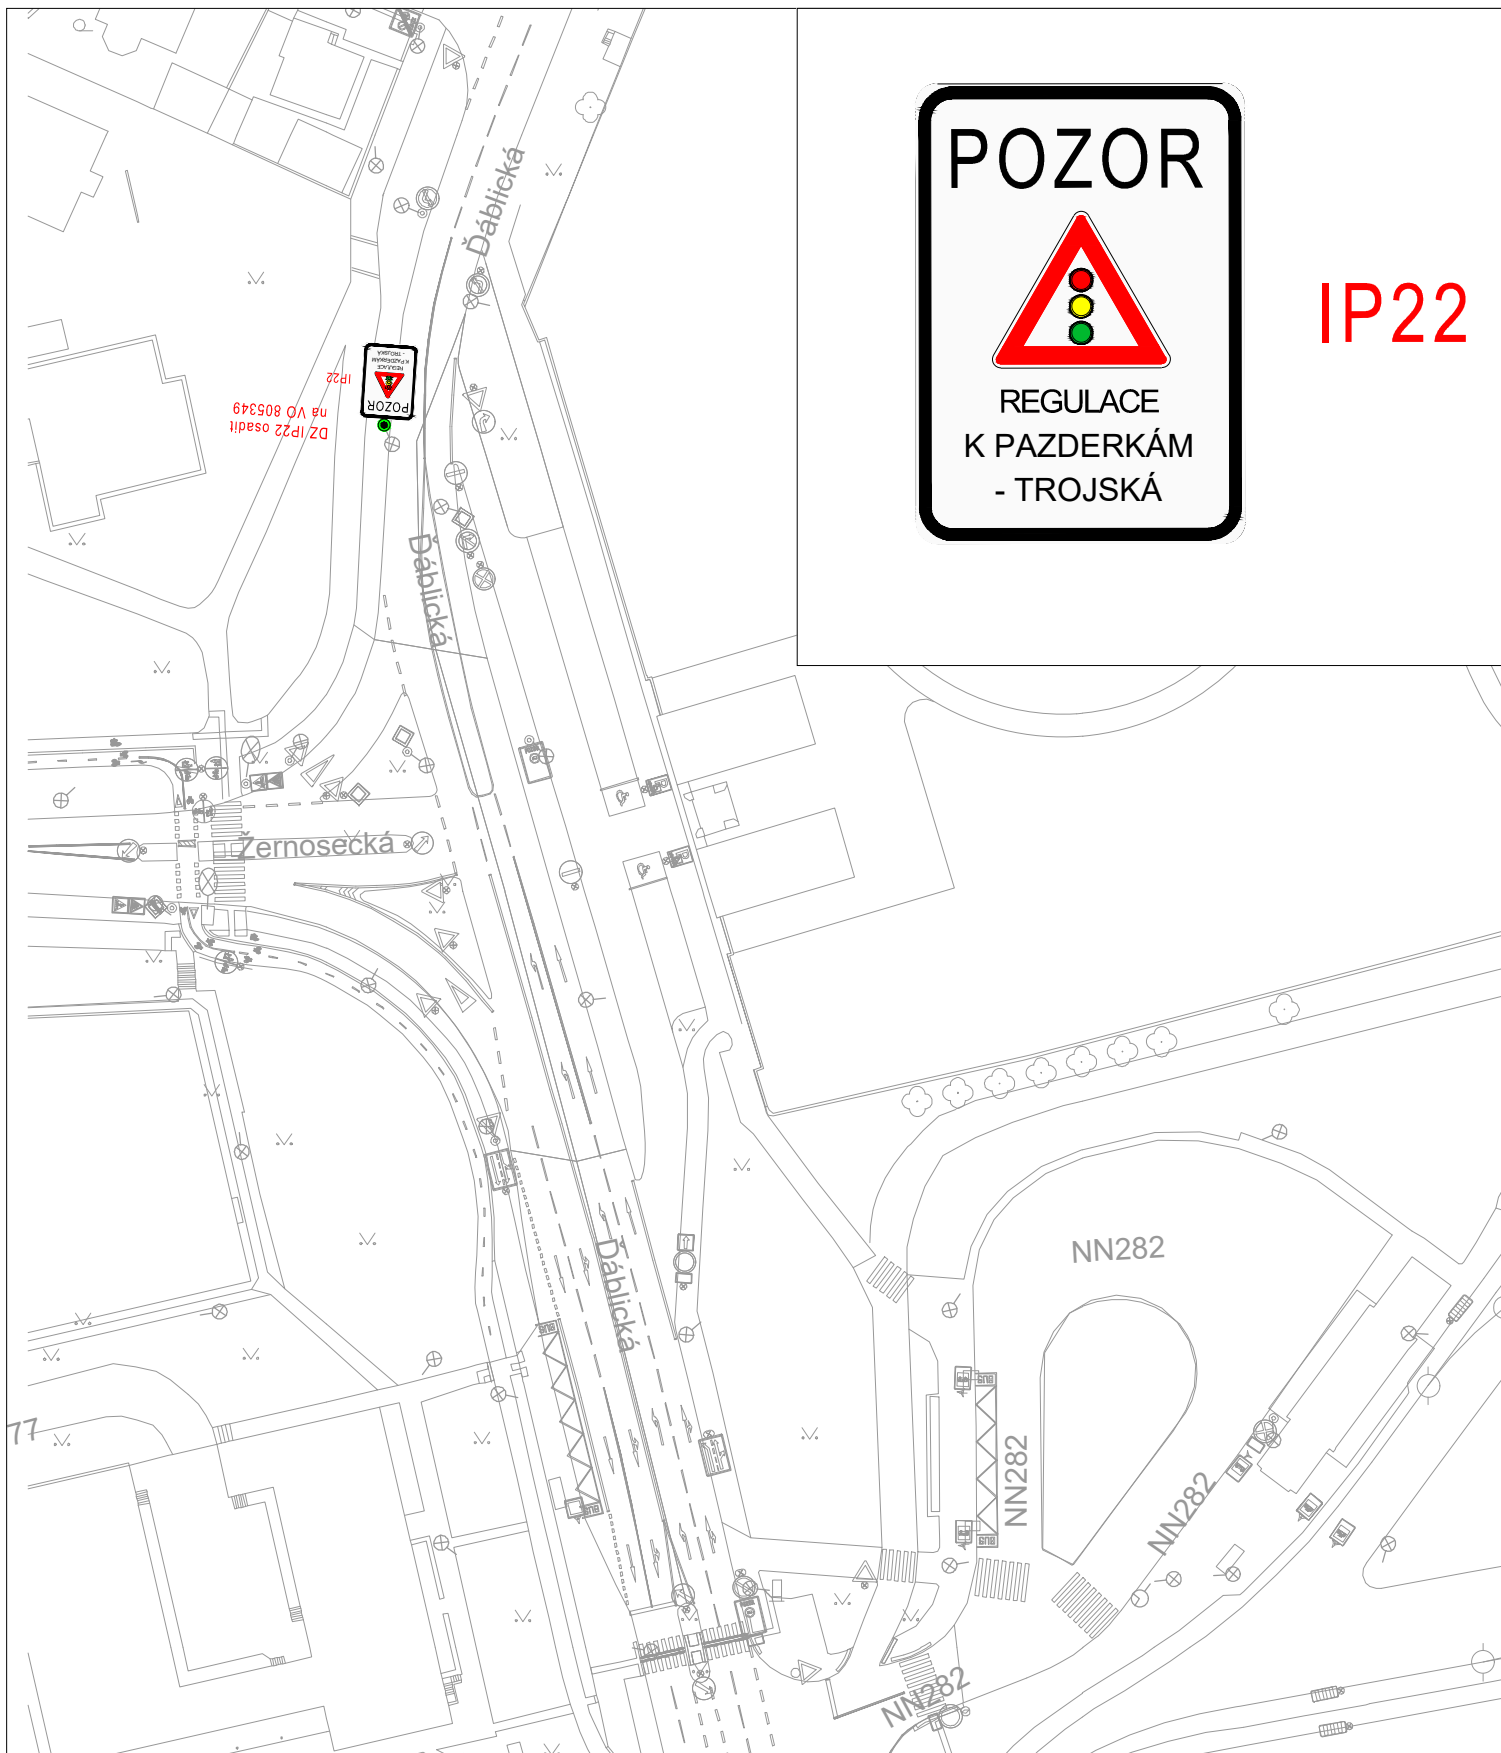


Technická správa komunikací hl. m. Prahy, a.s.

Veletržní 1623/24, 170 00 Praha 7 - Holešovice
<http://www.tsk-praha.cz>



Ředitel úseku dopravního inženýrství:	Ing. Michal Peterka	Číslo přílohy:	7
Vedoucí oddělení organizace dopravy:	Ing. Marek Karban		
Zpracovatel:	Ing. Luka Lenhardt		luka.lenhardt@tsk-praha.cz
ÚPRAVA DZ - REGULACE TROJSKÁ (DETAIL 6)		Měřítko:	1:1000/A4
		Datum:	10/2025

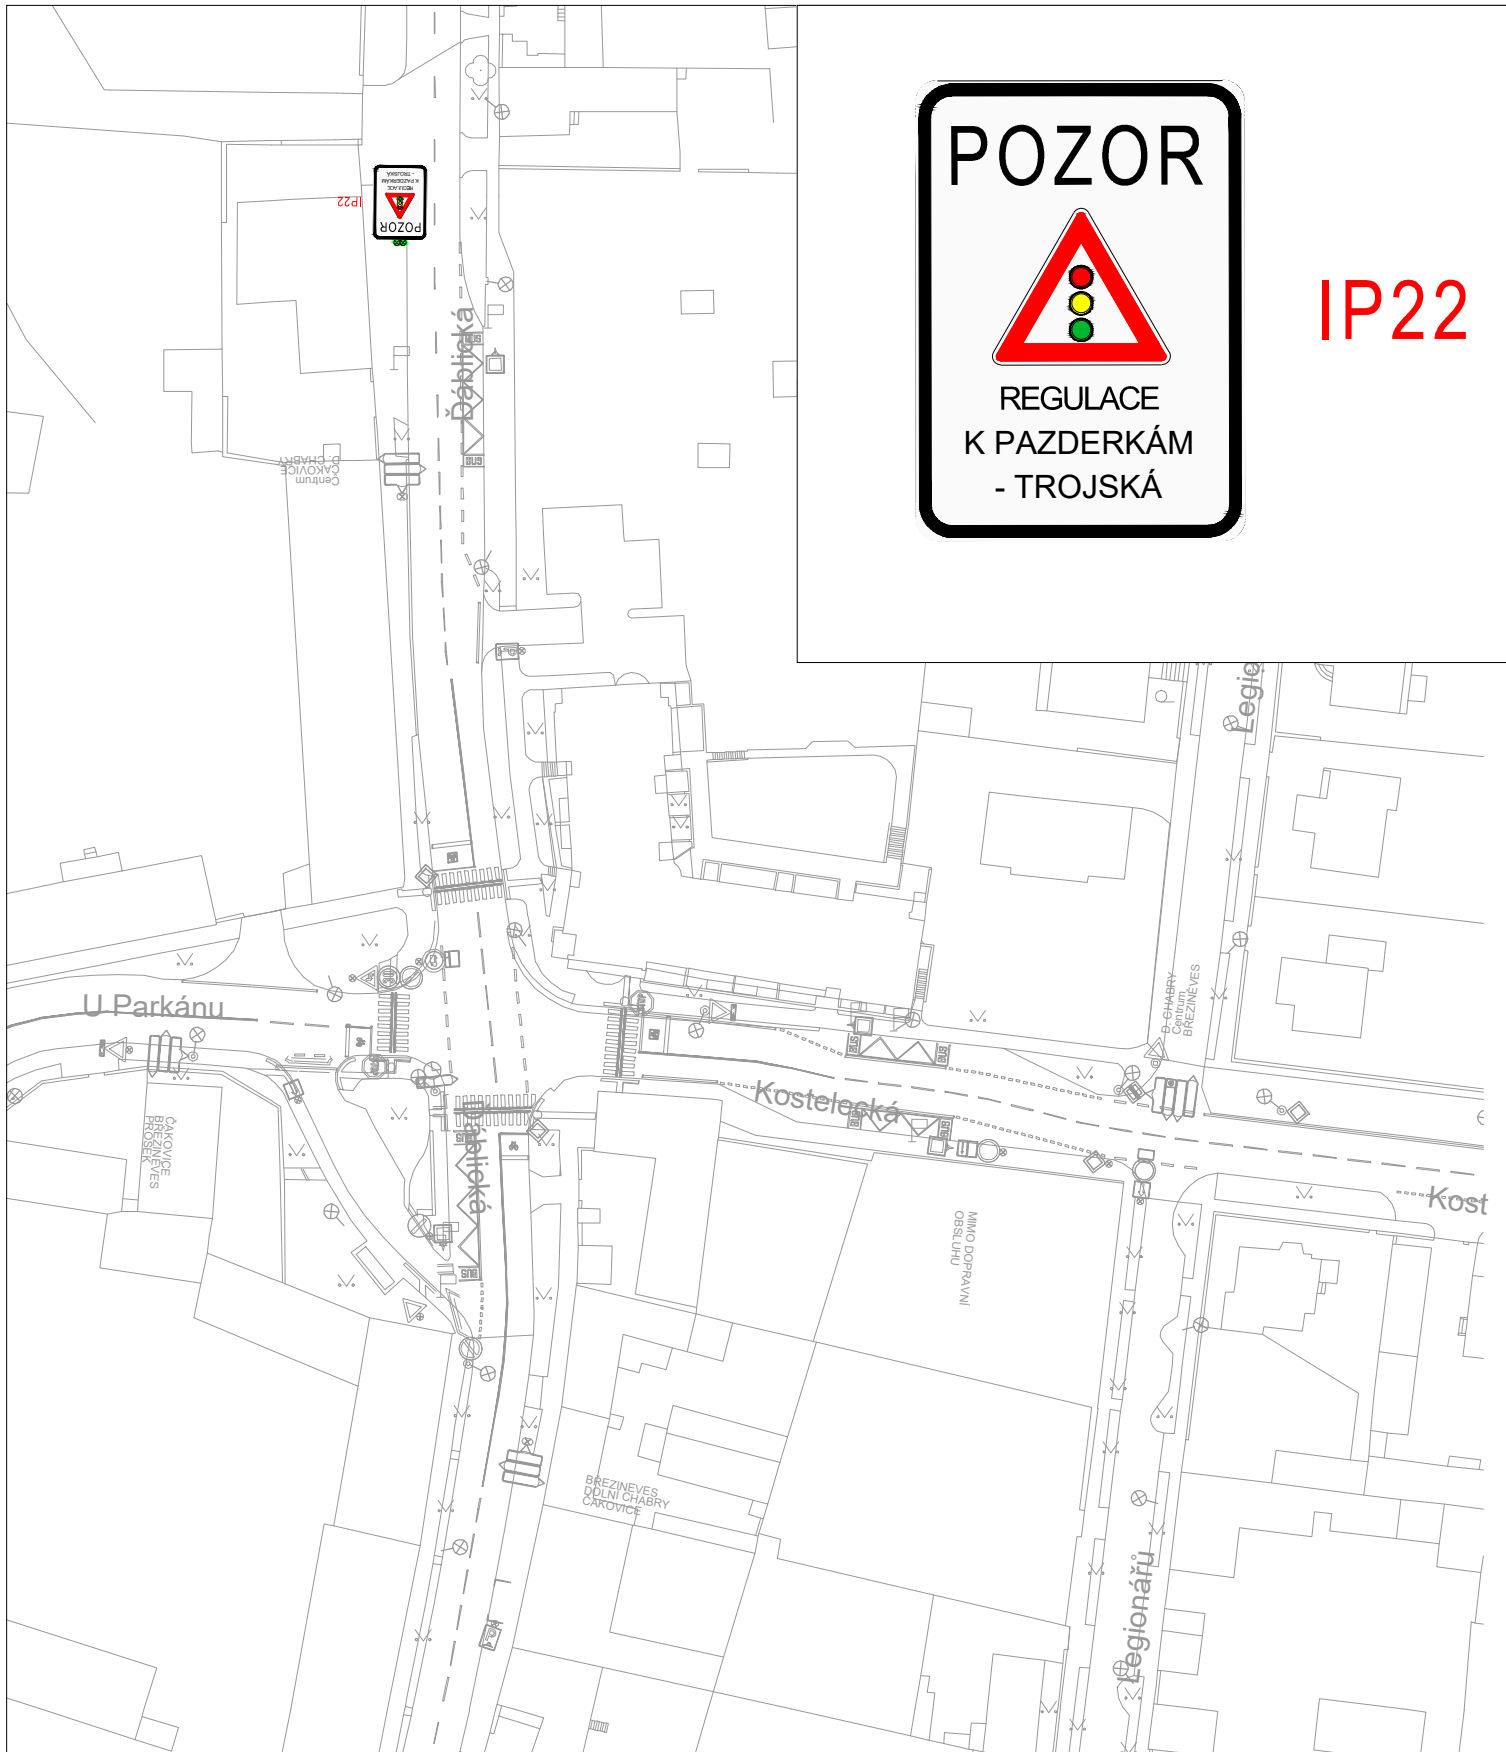

IP22




Technická správa komunikací hl. m. Prahy, a.s.

Veletržní 1623/24, 170 00 Praha 7 - Holešovice
<http://www.tsk-praha.cz>



Ředitel úseku dopravního inženýrství:	Ing. Michal Peterka	Číslo přílohy:	8
Vedoucí oddělení organizace dopravy:	Ing. Marek Karban		
Zpracovatel:	Ing. Luka Lenhardt		luka.lenhardt@tsk-praha.cz
ÚPRAVA DZ - REGULACE TROJSKÁ (DETAIL 7)		Měřítko:	1:1000/A4
		Datum:	10/2025

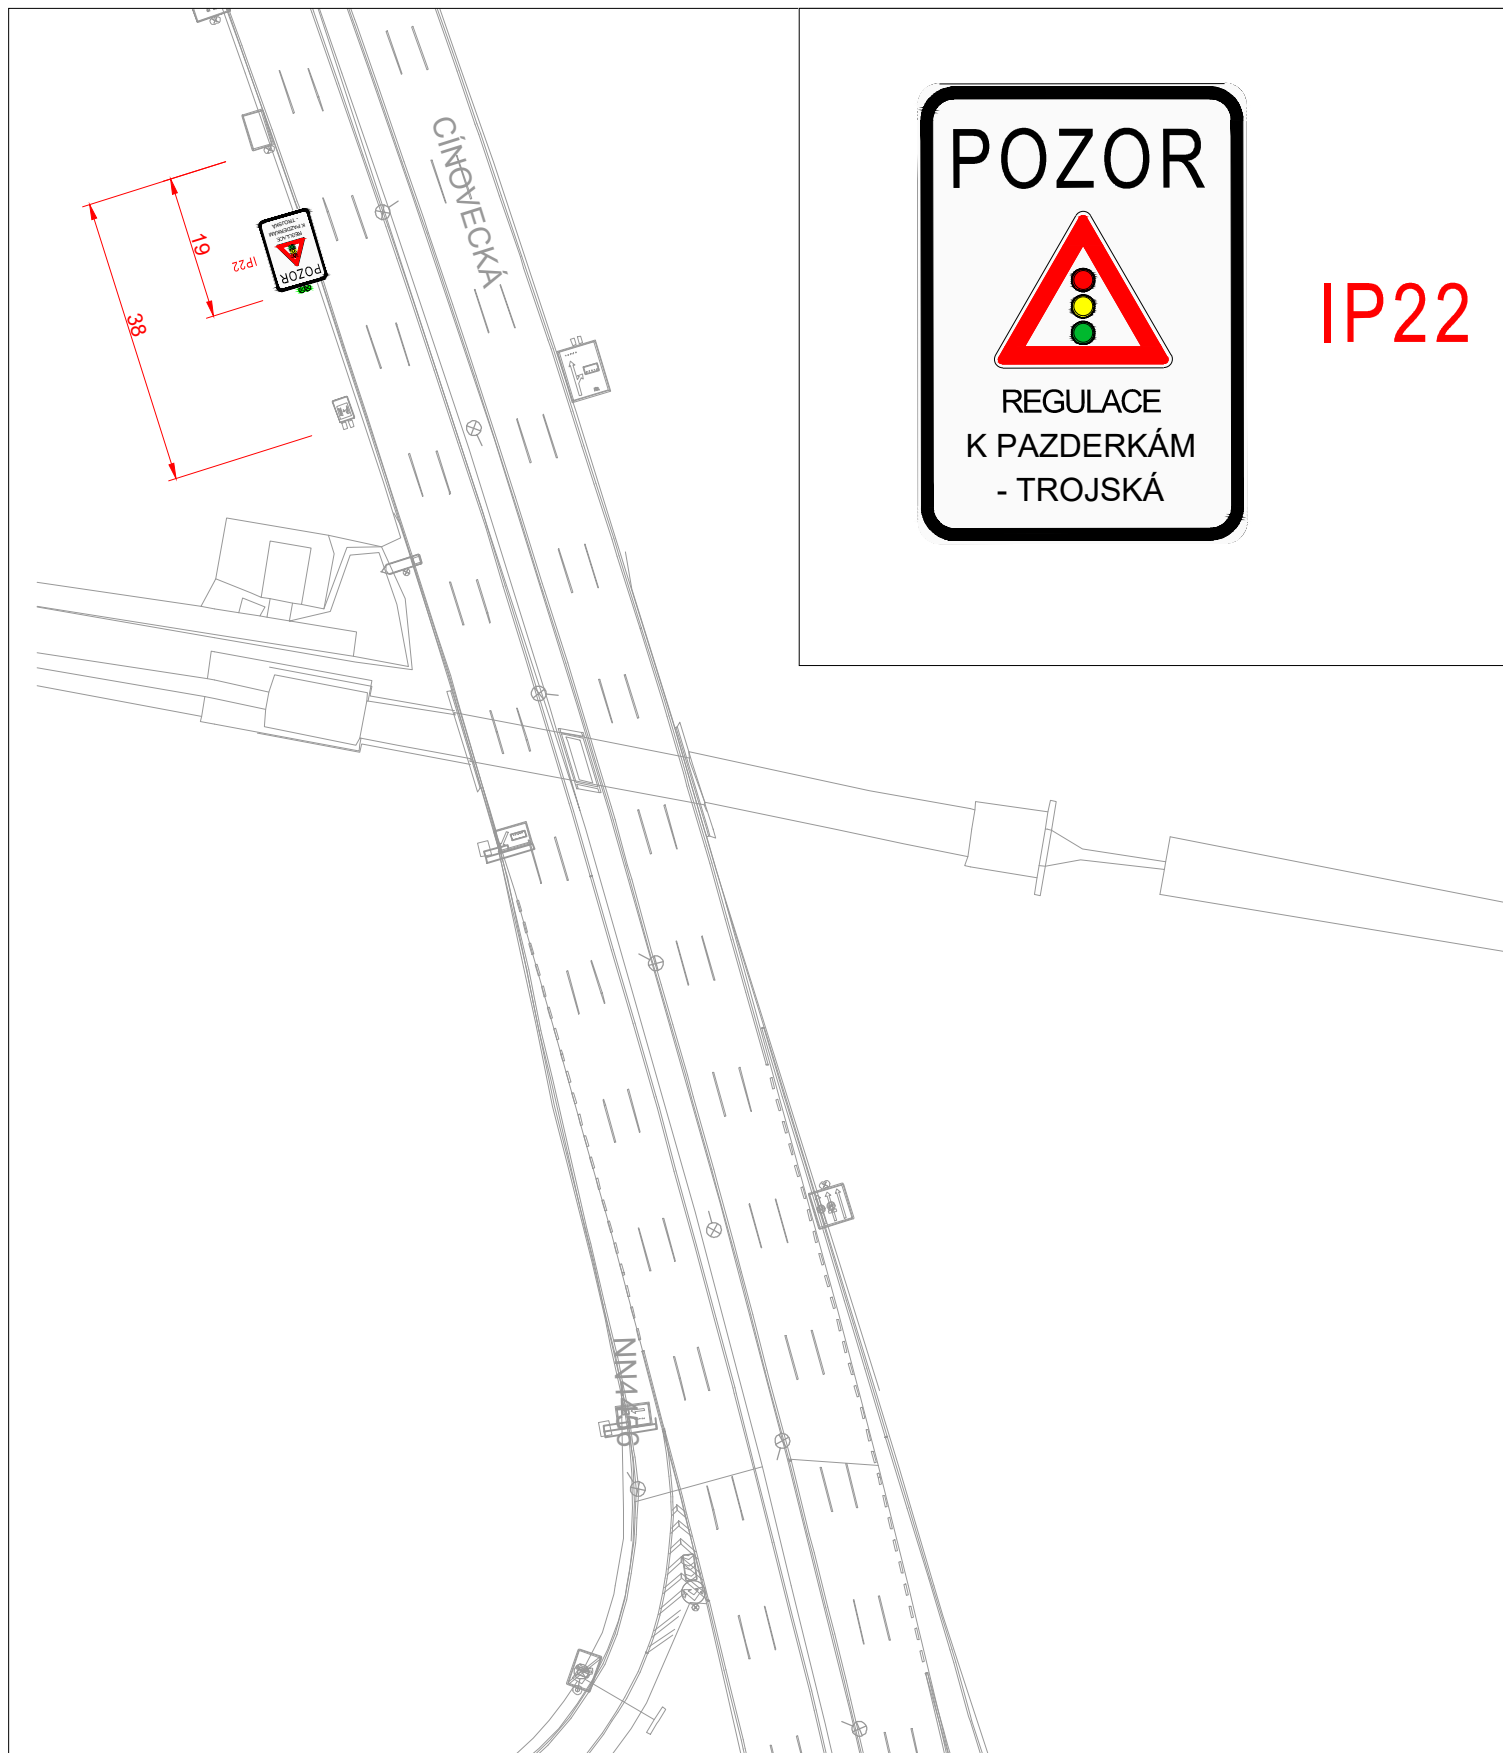

Technická správa komunikací hl. m. Prahy, a.s.

Veletržní 1623/24, 170 00 Praha 7 - Holešovice
<http://www.tsk-praha.cz>



Ředitel úseku dopravního inženýrství:

Ing. Michal Peterka

Číslo přílohy:

9

Vedoucí oddělení organizace dopravy:

Ing. Marek Karban

Zpracovatel:

Ing. Luka Lenhardt

luka.lenhardt@tsk-praha.cz


ÚPRAVA DZ - REGULACE TROJSKÁ (DETAIL 8)

Měřítko:

1:1000/A4

Datum:

10/2025

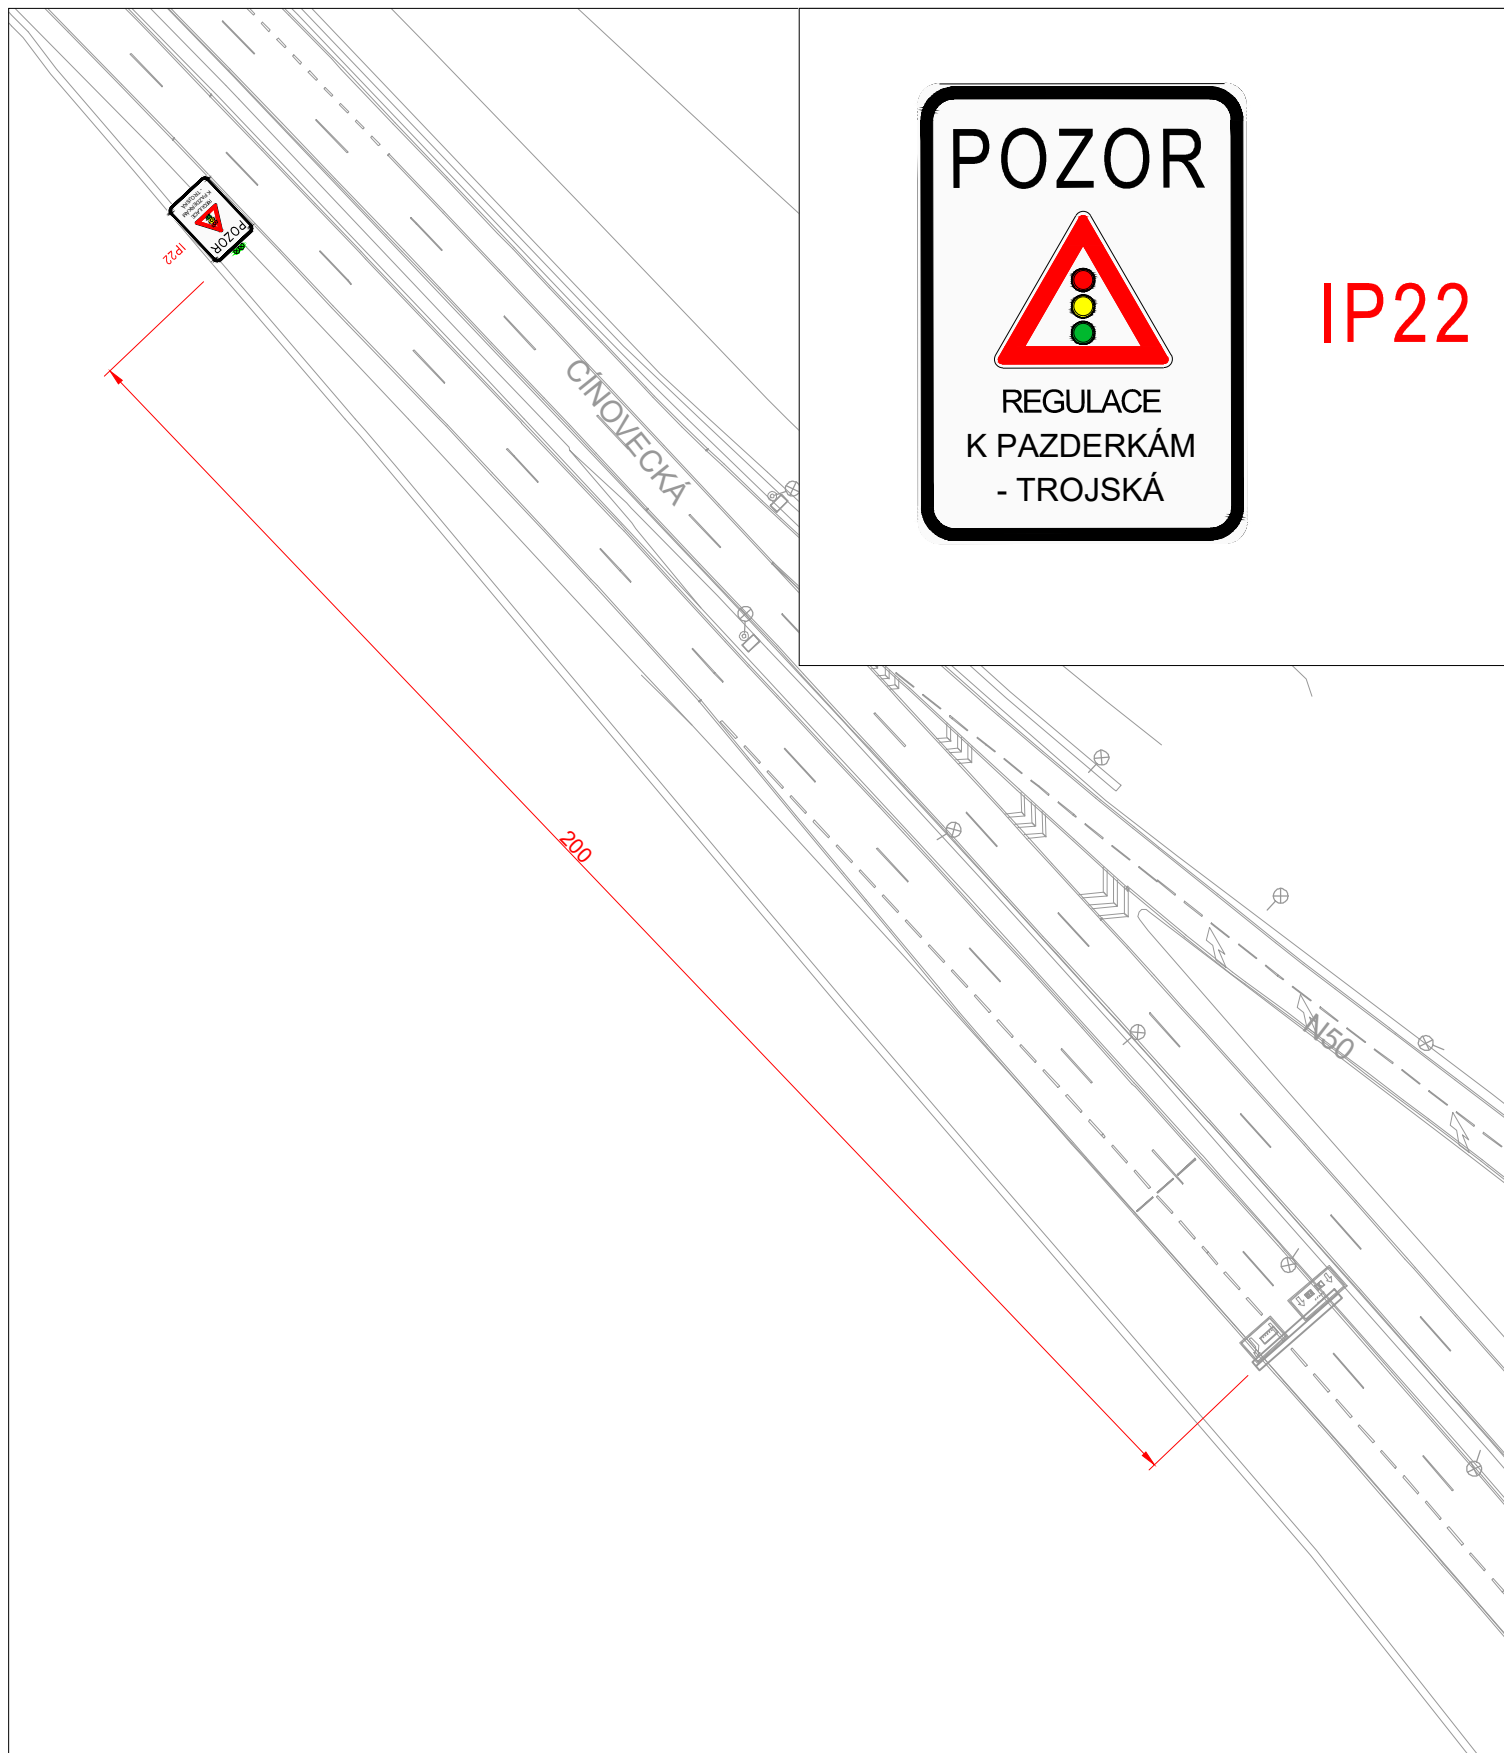


IP22



Technická správa komunikací hl. m. Prahy, a.s.

Veletržní 1623/24, 170 00 Praha 7 - Holešovice
<http://www.tsk-praha.cz>

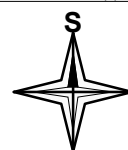

Ředitel úseku dopravního inženýrství:

Ing. Michal Peterka

Číslo přílohy:

10

Vedoucí oddělení organizace dopravy:

Ing. Marek Karban

Zpracovatel:

Ing. Luka Lenhardt

luka.lenhardt@tsk-praha.cz

ÚPRAVA DZ - REGULACE TROJSKÁ (DETAIL 9)

Měřítko:

1:1000/A4

Datum:

10/2025