


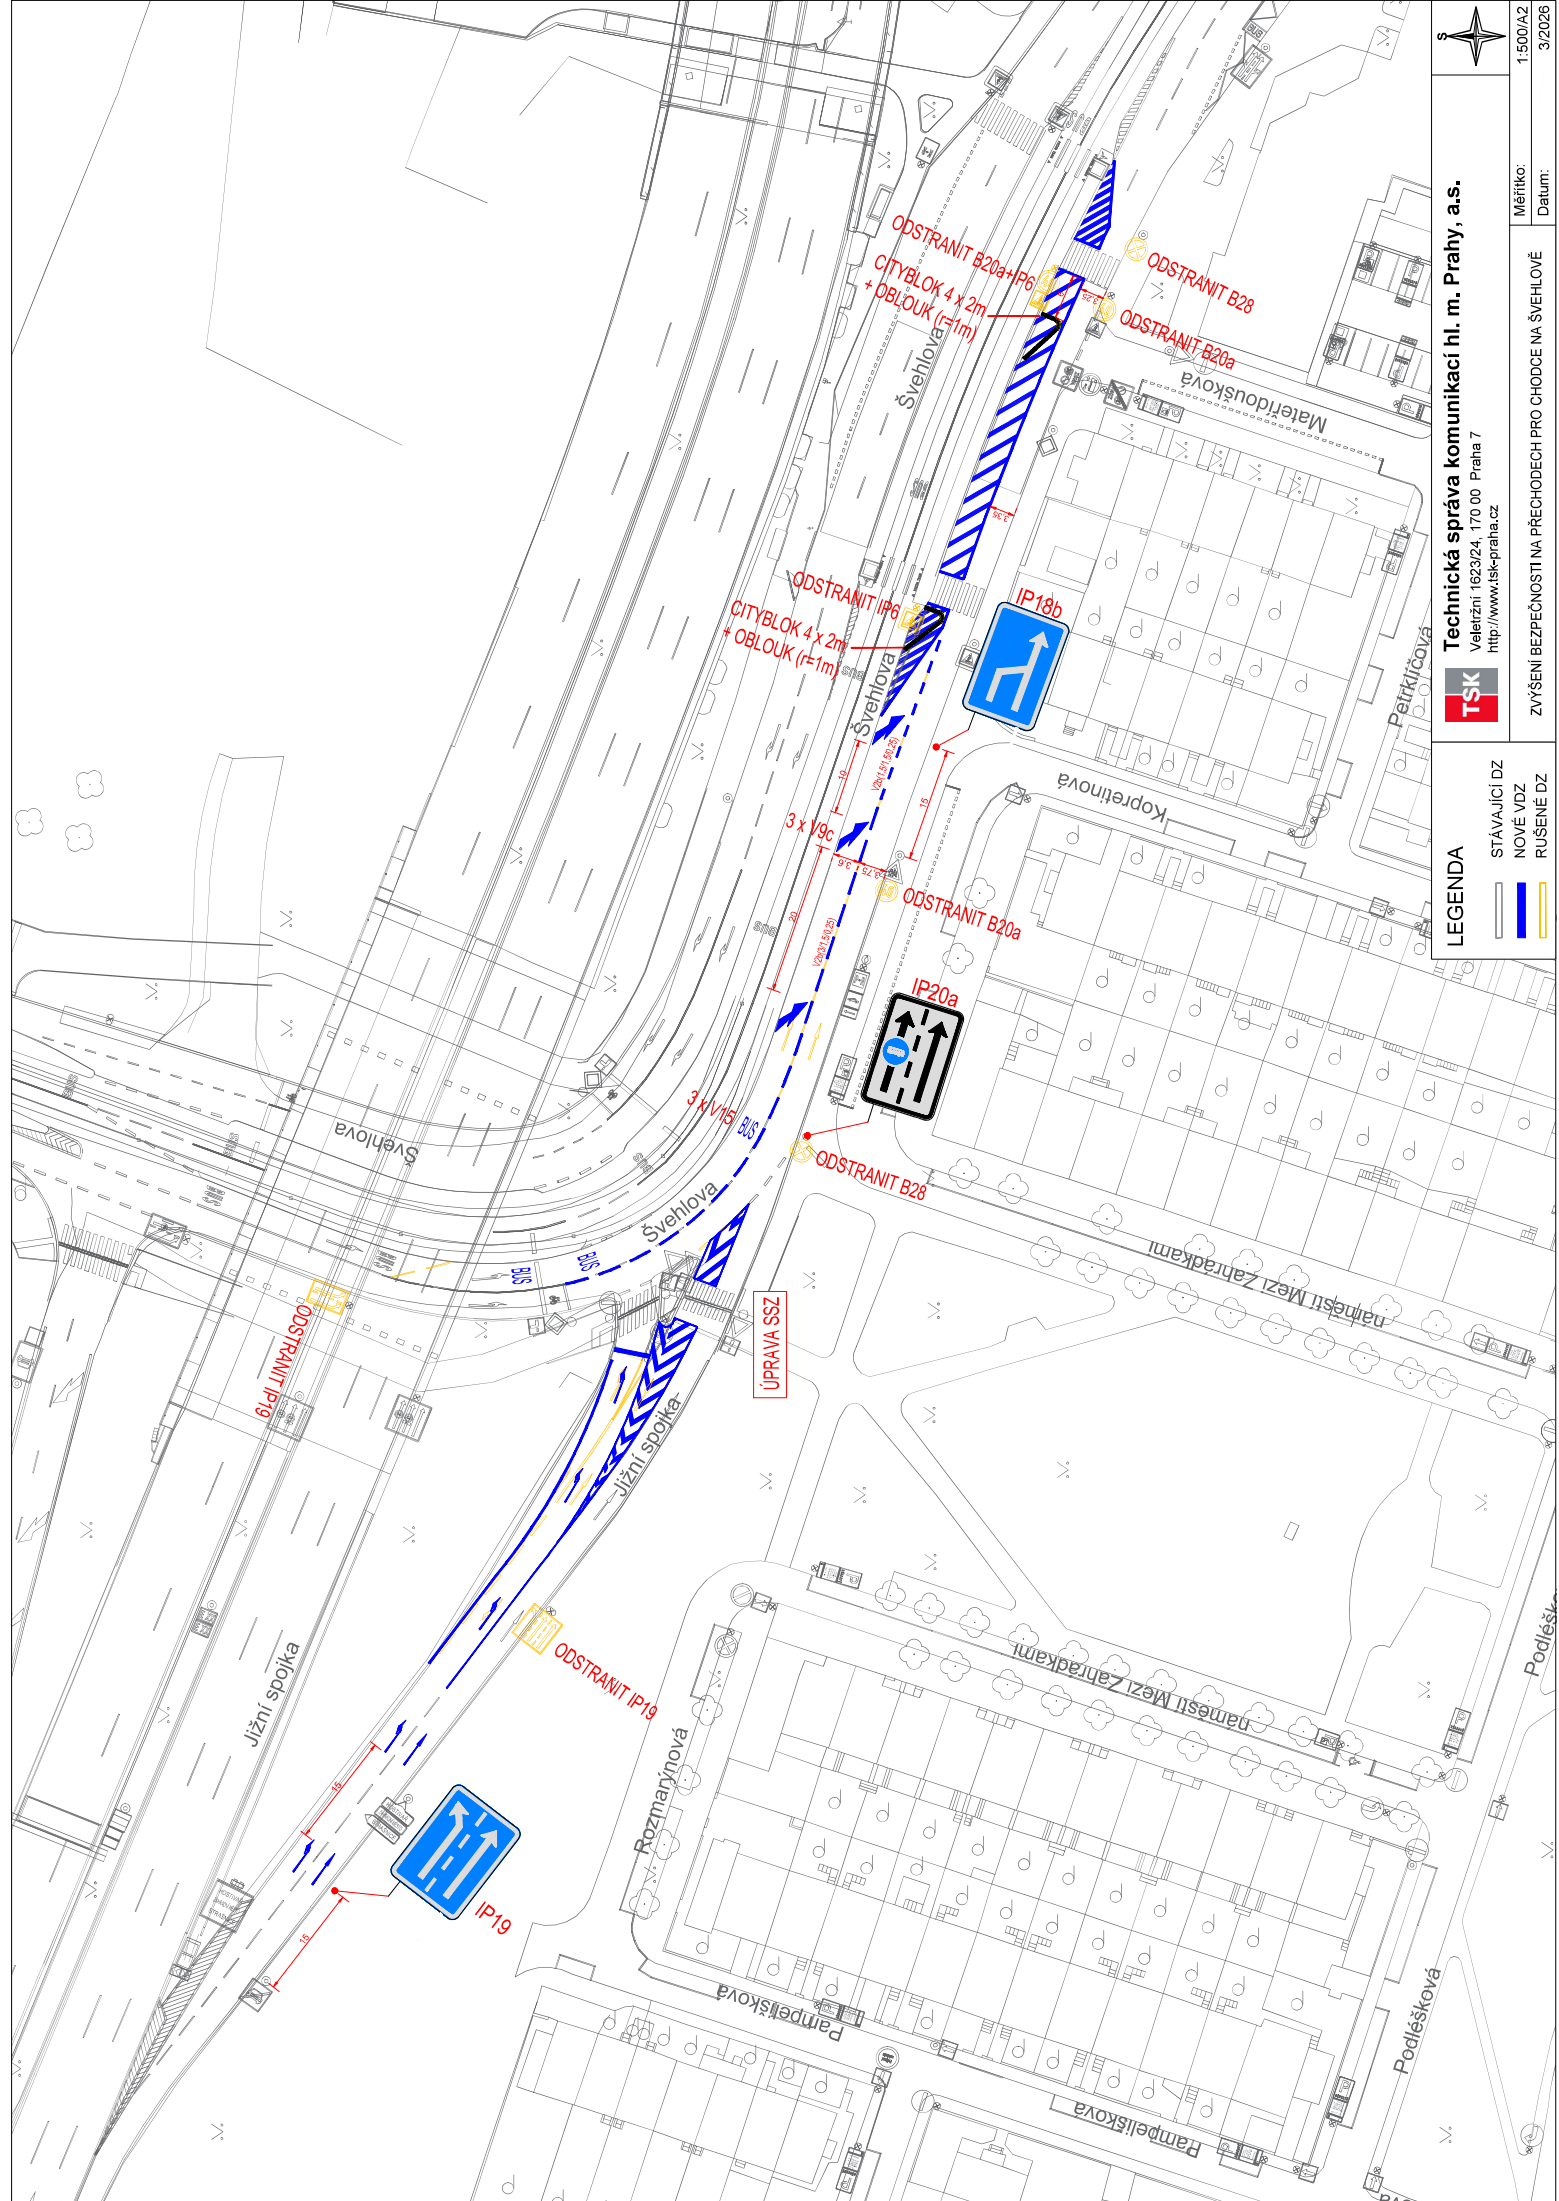

Měřítko: 1:500/A2

Datum: 3/2025

Technická správa komunikací hl. m. Prahy, a.s.
Valejší 1623/24, 170 00 Praha 7
<http://www.tsk-praha.cz>

LEGENDA

STÁVAJÍCÍ DZ

NOVÉ VDZ

RUŠENÉ DZ

ZVYŠENÍ BEZPEČNOSTI NA PŘECHODECH PRO CHODCE NA ŠVEHLOVÉ