


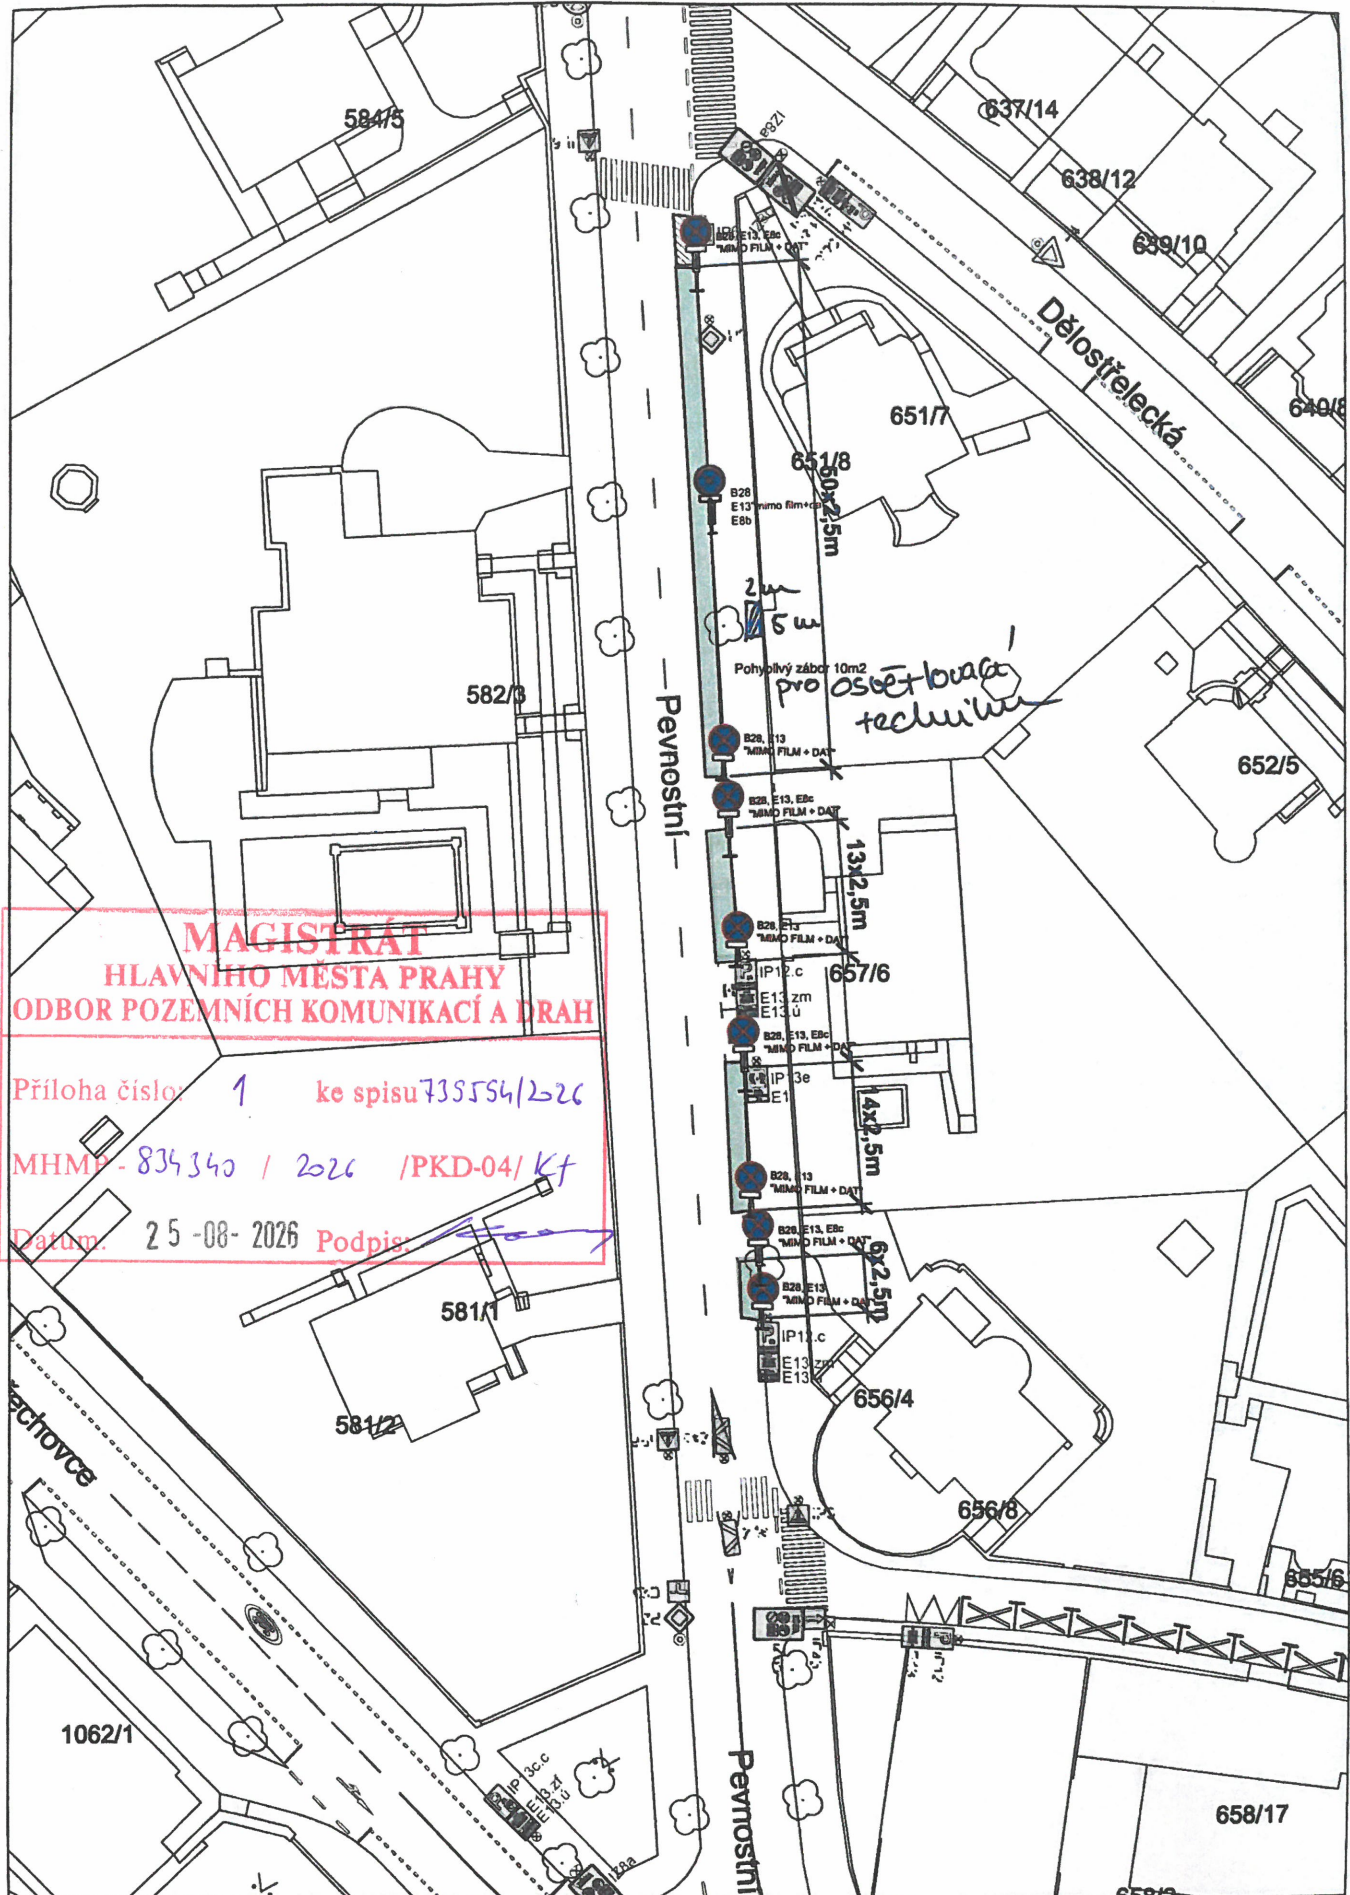

MAGISTRÁT
HLAVNÍHO MĚSTA PRAHY
ODBOR POZEMNÍCH KOMUNIKACÍ A DRAH

Příloha číslo **1** ke spisu **735554/2026**
MHMP - 834340 / 2026 / PKD-04 / Kf
Datum: **25-08-2026** Podpis: *[Signature]*