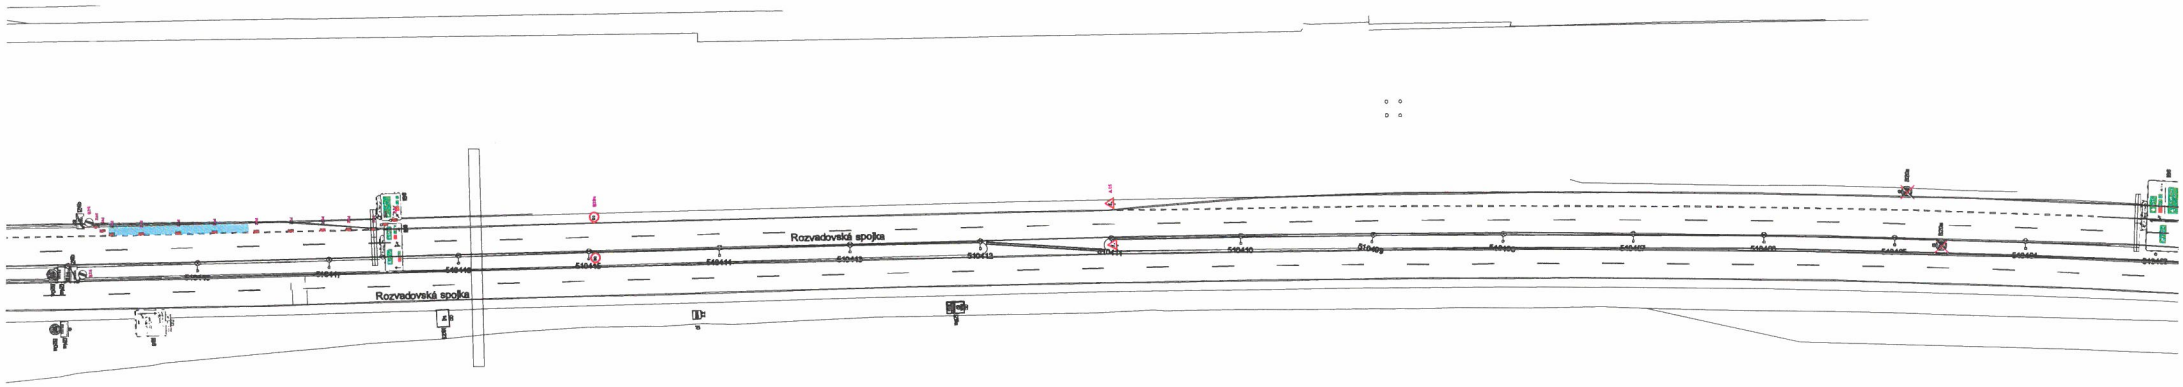

MAGISTRÁT
HLAVNÍHO MĚSTA PRAHY
ODBOR POZEMNÍCH KOMUNIKACÍ A DRAH

Příloha číslo: 1 ke spisu

MHMP - 790594/ 2026/PKD 04/

Datum: 25 -08- 2026 Podpis:

Mgr. Ivan Javačov

LUSMIA DZ, s.r.o.

Investor:	Big Board Praha a.s. Na Bílé 357/8	Zhotovitel:	Zaw-B Zvolánek s.r.o. Na Bílé 357/8
akce:	Generál dopr. po dálnic. v - JMK Jižní Praha "2"		Č.zak. 19 006 Dílenská PD (DS)
datum:	07.08.2026	vypracoval:	I.Mráz Brabec