


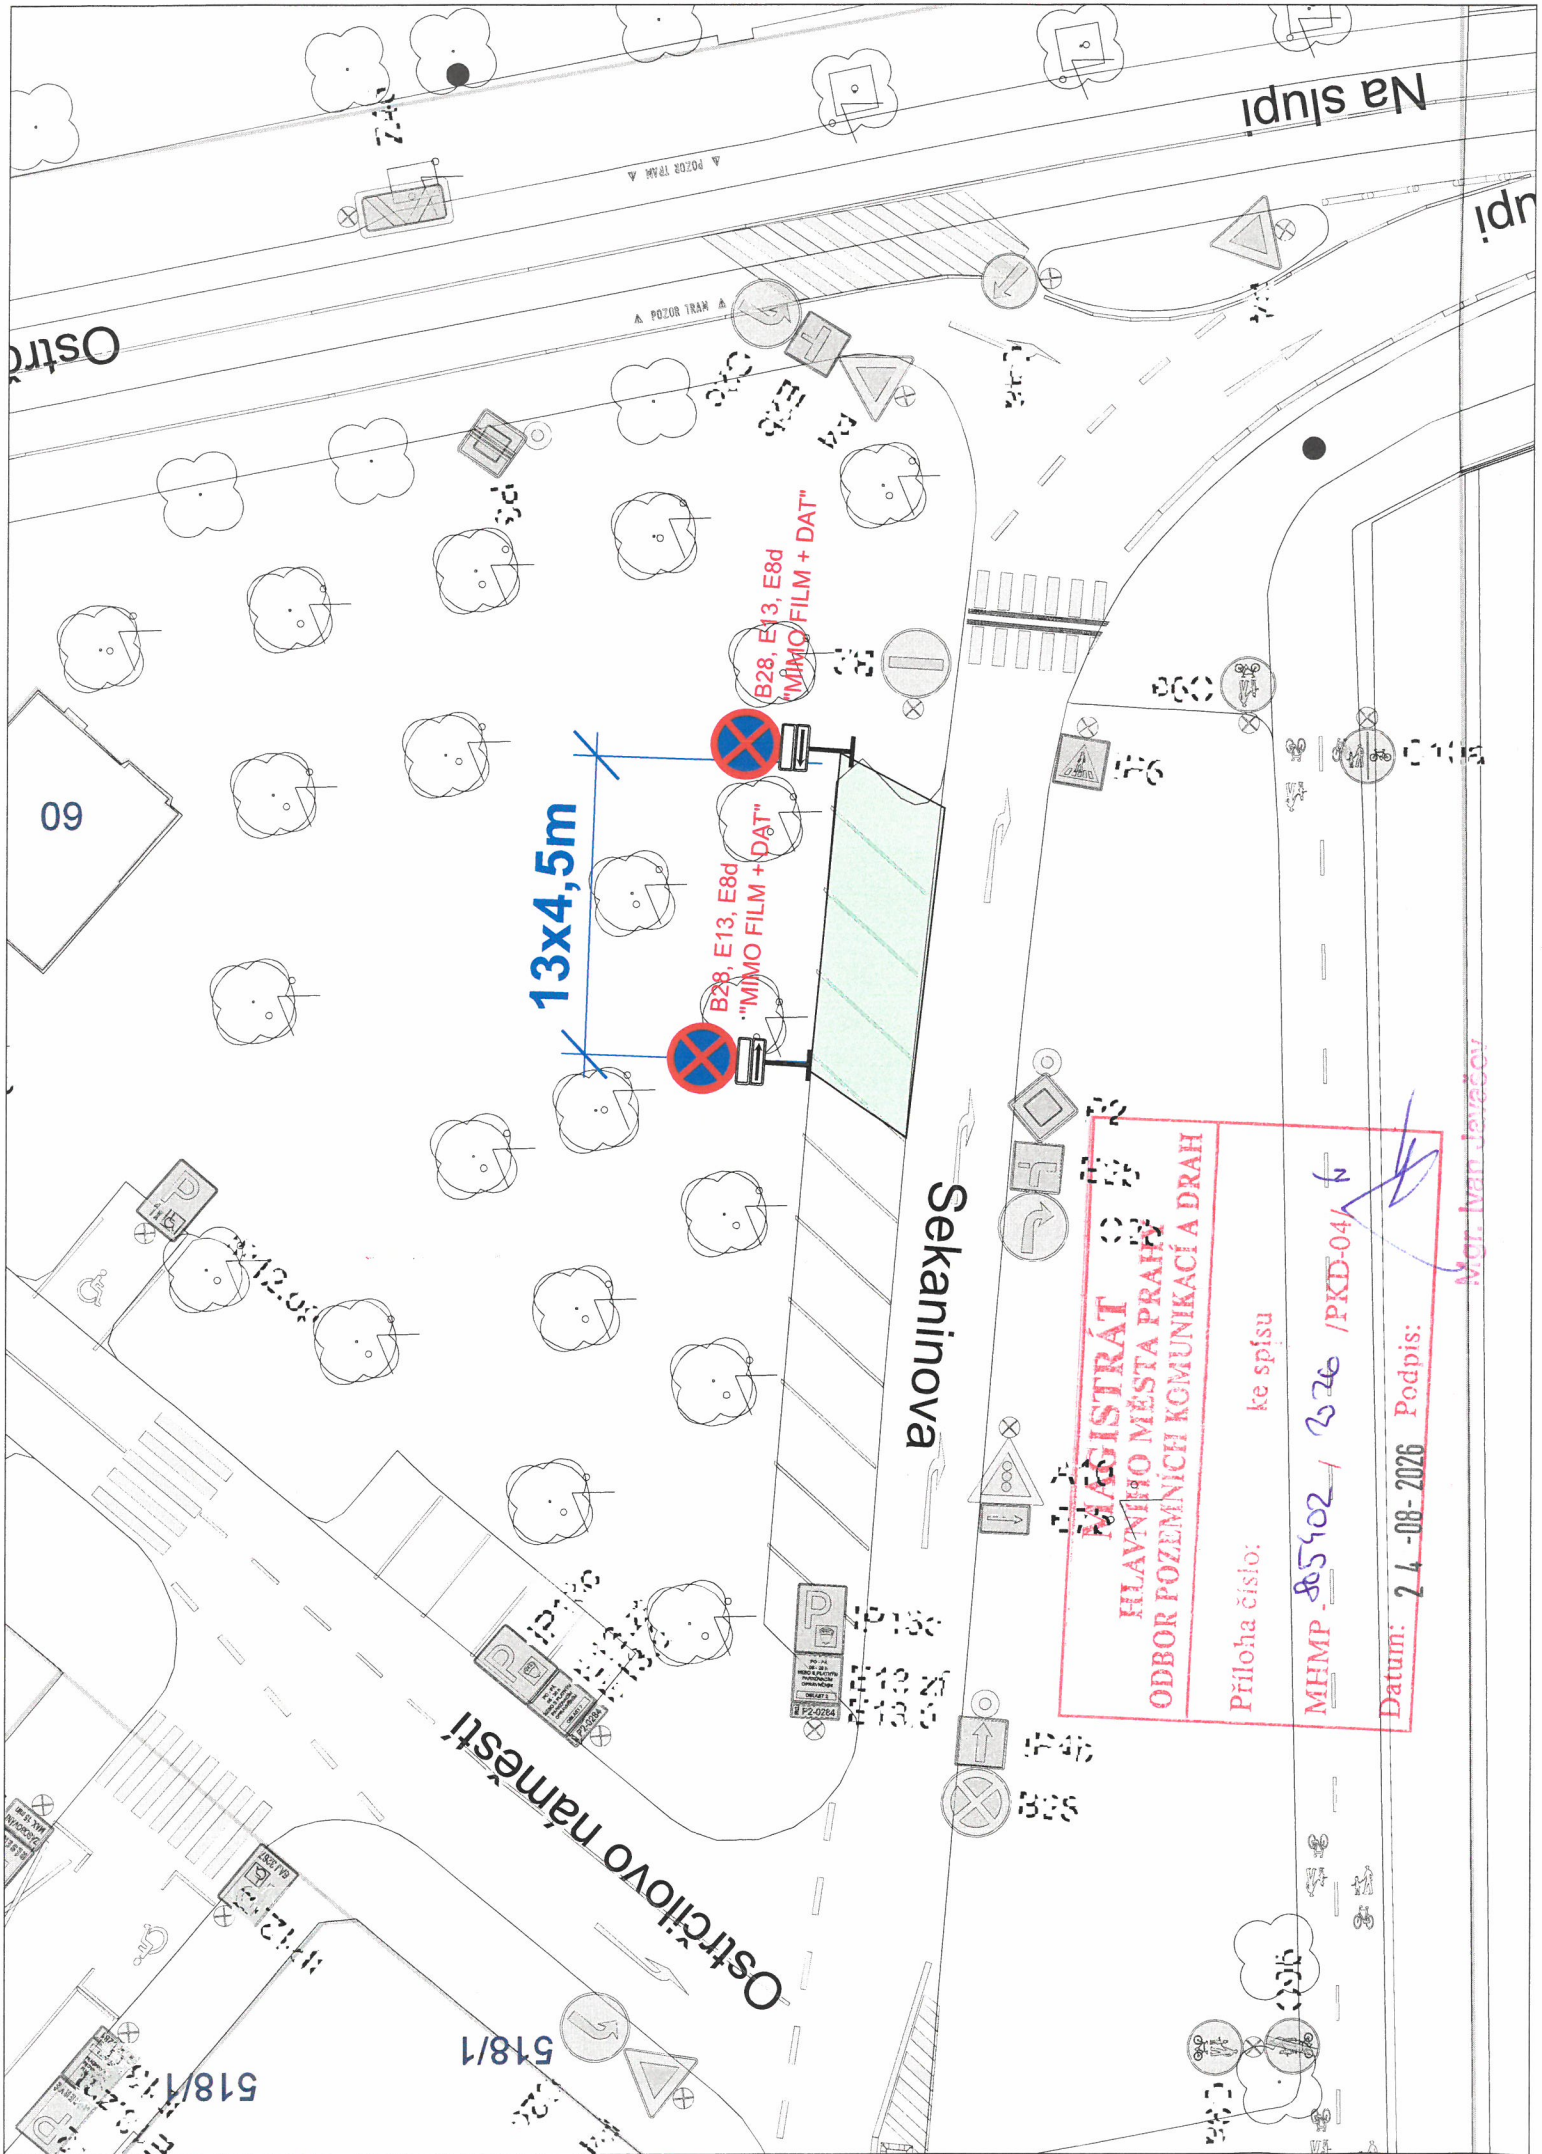

MAGISTRÁT
HLAVNÍHO MĚSTA PRAHY
ODBOR POZEMNÍCH KOMUNIKACÍ A DRAH

Příloha číslo: ke spisu
MHMP 85402 / 276 / PKD-04 / 6

Datum: **24-08-2026** Podpis: *Mgr. Ivan Javáček*