


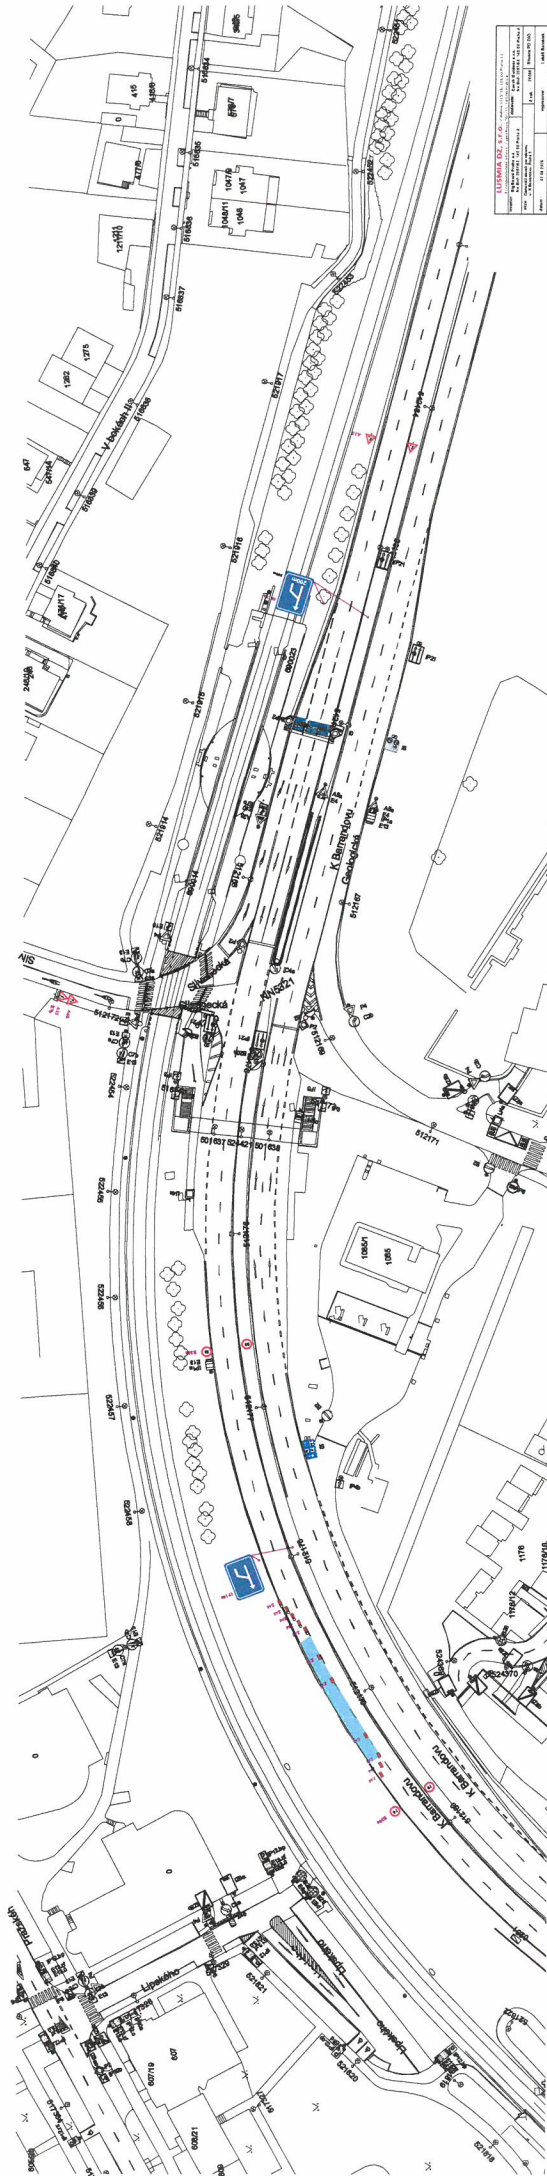

**MAGISTRÁT
HLAVNÍHO MĚSTA PRAHY
ODBOR POZEMNÍCH KOMUNIKACÍ A DRAH**

Příloha číslo: ke spisu

MHMP - 790384 / 2026 / PKD-04 / V

Datum: 24-08-2026 Podpis:

Mgr. Ivan Jeváčov