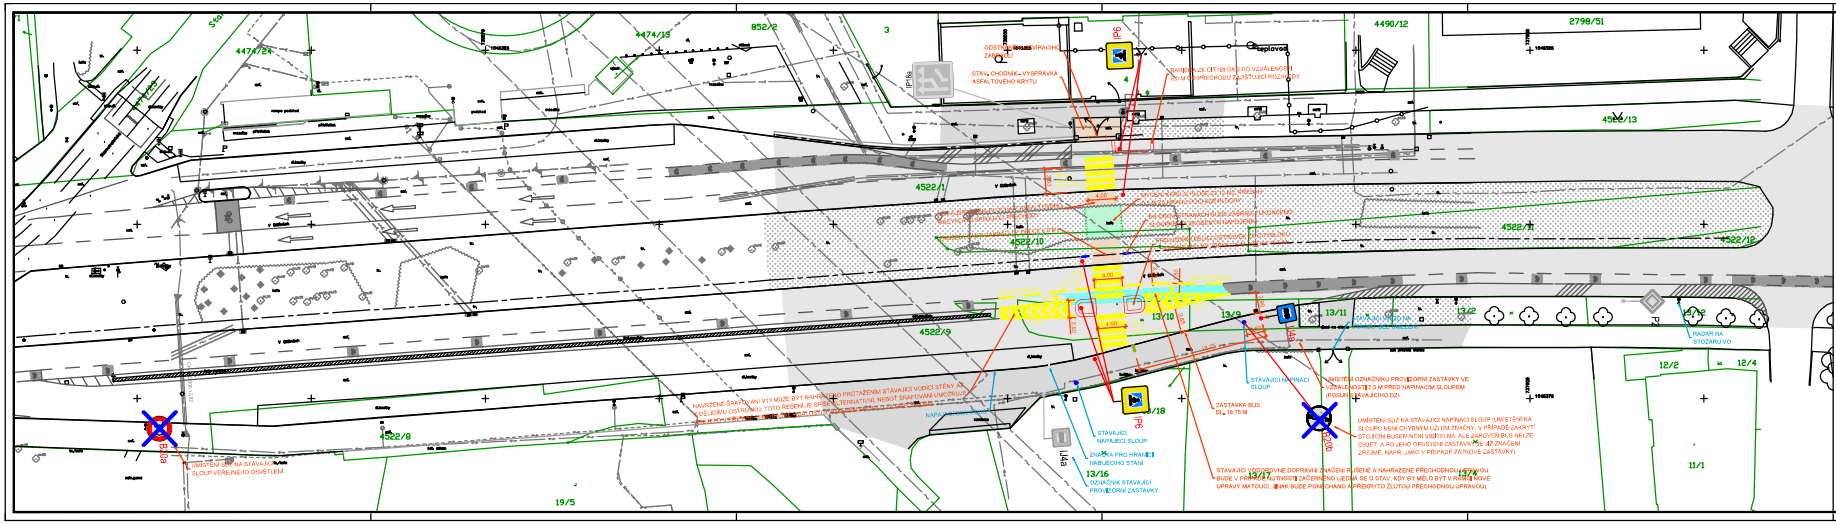

LEGENDA:

- NOVÝ POVRCH Z RECYKLÁTU
- MYCENÍ KŘOVIN
- STÁVAJÍCÍ ZELENÉ PLOCHY
- STÁVAJÍCÍ ZPEVNĚNÉ PLOCHY POJÍŽDĚNÉ
- STÁVAJÍCÍ ZPEVNĚNÉ PLOCHY NEPOJÍŽDĚNÉ
- STÁVAJÍCÍ ZAMĚŘENÍ
- NOVĚ TVOŘENÉ HRANY
- VODOROVNÉ DZ - NOVÉ
- VODOROVNÉ DZ - STÁVAJÍCÍ
- VDZ - STÁVAJÍCÍ, ČERVENÉ ZVÝRAZNĚNÍ
- VDZ - RUŠENÉ, VČ. ČERVENÉHO ZVÝRAZNĚNÍ
- HRANICE POZEMKŮ (KATASTR)
- NOVÉ SVĚTLE DZ
- STÁVAJÍCÍ SVĚTLE DZ

INŽENÝRSKÉ SÍTĚ:

S OHLEDEM NA TYP STAVBY, KDY DOCHÁZÍ K ZÁSAHŮM DO STÁVAJÍCÍHO POVRCHU JEN V ZELENÉM STŘEDOVÉM PÁSU DO HL. 0.24 M, NENÍ TECHNICKÁ INFRASTRUKTURA VYZNAMENÁ ŘEŠENA, NEBOŤ BY NEMĚLA BÝT DOTČENA. V SITUACÍ JSOU SÍTĚ ZNÁZORNĚNY POUZE ORIENTAČNĚ.

S

VYPRACOVAL	Ing. Ondřej Merta	Projektová a inženýrská činnost	
ODP. PROJEKTANT	Ing. Ondřej Merta	PRAGA ROUTE s.r.o. Úhelná 45 252 25 Zlukov	
KONTROLOVAL	Ing. Ondřej Merta		
INVESTOR	Technická správa komunikací hl. m. Prahy, a.s. Vinohradská 1923/24, 170 00 Praha 7 - Holešovice		
MÍSTO STAVBY	Praha 6 - STRAHOV	Č.ZAKÁZKY	NÁZEV
NÁZEV STAVBY	V OLŠINÁCH - STARÓ STRAŠNICKÁ, PRAHA 10 PŘECHOD PRO CHODCE PŘED ZŠ - DOČASNÝ STAV	FORMÁT	6-44
		DATUM	01.2023
ČÁST	-	MĚŘÍTKO	-
		STUPEŇ PD	JP
PŘÍLOHA	SITUACE	Č.PŘÍLOHY	02.