ZÁBOR:

SLEZSKÁ	ZÁBOR VOZOVKA PARKOVÁNÍ FILM. TECH.	100m²
SLEZSKÁ	ZÁBOR CHODNÍK POHYBLIVÝ NATÁČENÍ	40m²

LEGENDA:

B28 E13 E8b — B28 E13 E8c — B28 E13

E13 text: MIMO FILM 19.9. 2026 od 8:00hod - 16:00hod

IP12c E13 E13

E13 text: DLE SDZ

ZÁBOR VOZOVKY PARKOVÁNÍ FILMOVÉ TECHNIKY

ZÁBOR CHODNÍKU POHYBLIVÝ, NATÁČENÍ

DOPRAVNĚ INŽENÝRSKÉ OPATŘENÍ
MEGG Film s.r.o.

Termín záboru: 19.9. 2026 od 8:00hod - 16:00hod

Rozsah záboru: viz. tabulka výše

Místo: SLEZSKÁ

Název akce: NATÁČENÍ FILM „BOŽÍ PLÁN"

Vypracoval: KAREL HILTSCHER

Telefon: 604 231 174 **email:** karel@filmmakers.cz

Datum vypracování: 19.8.2026
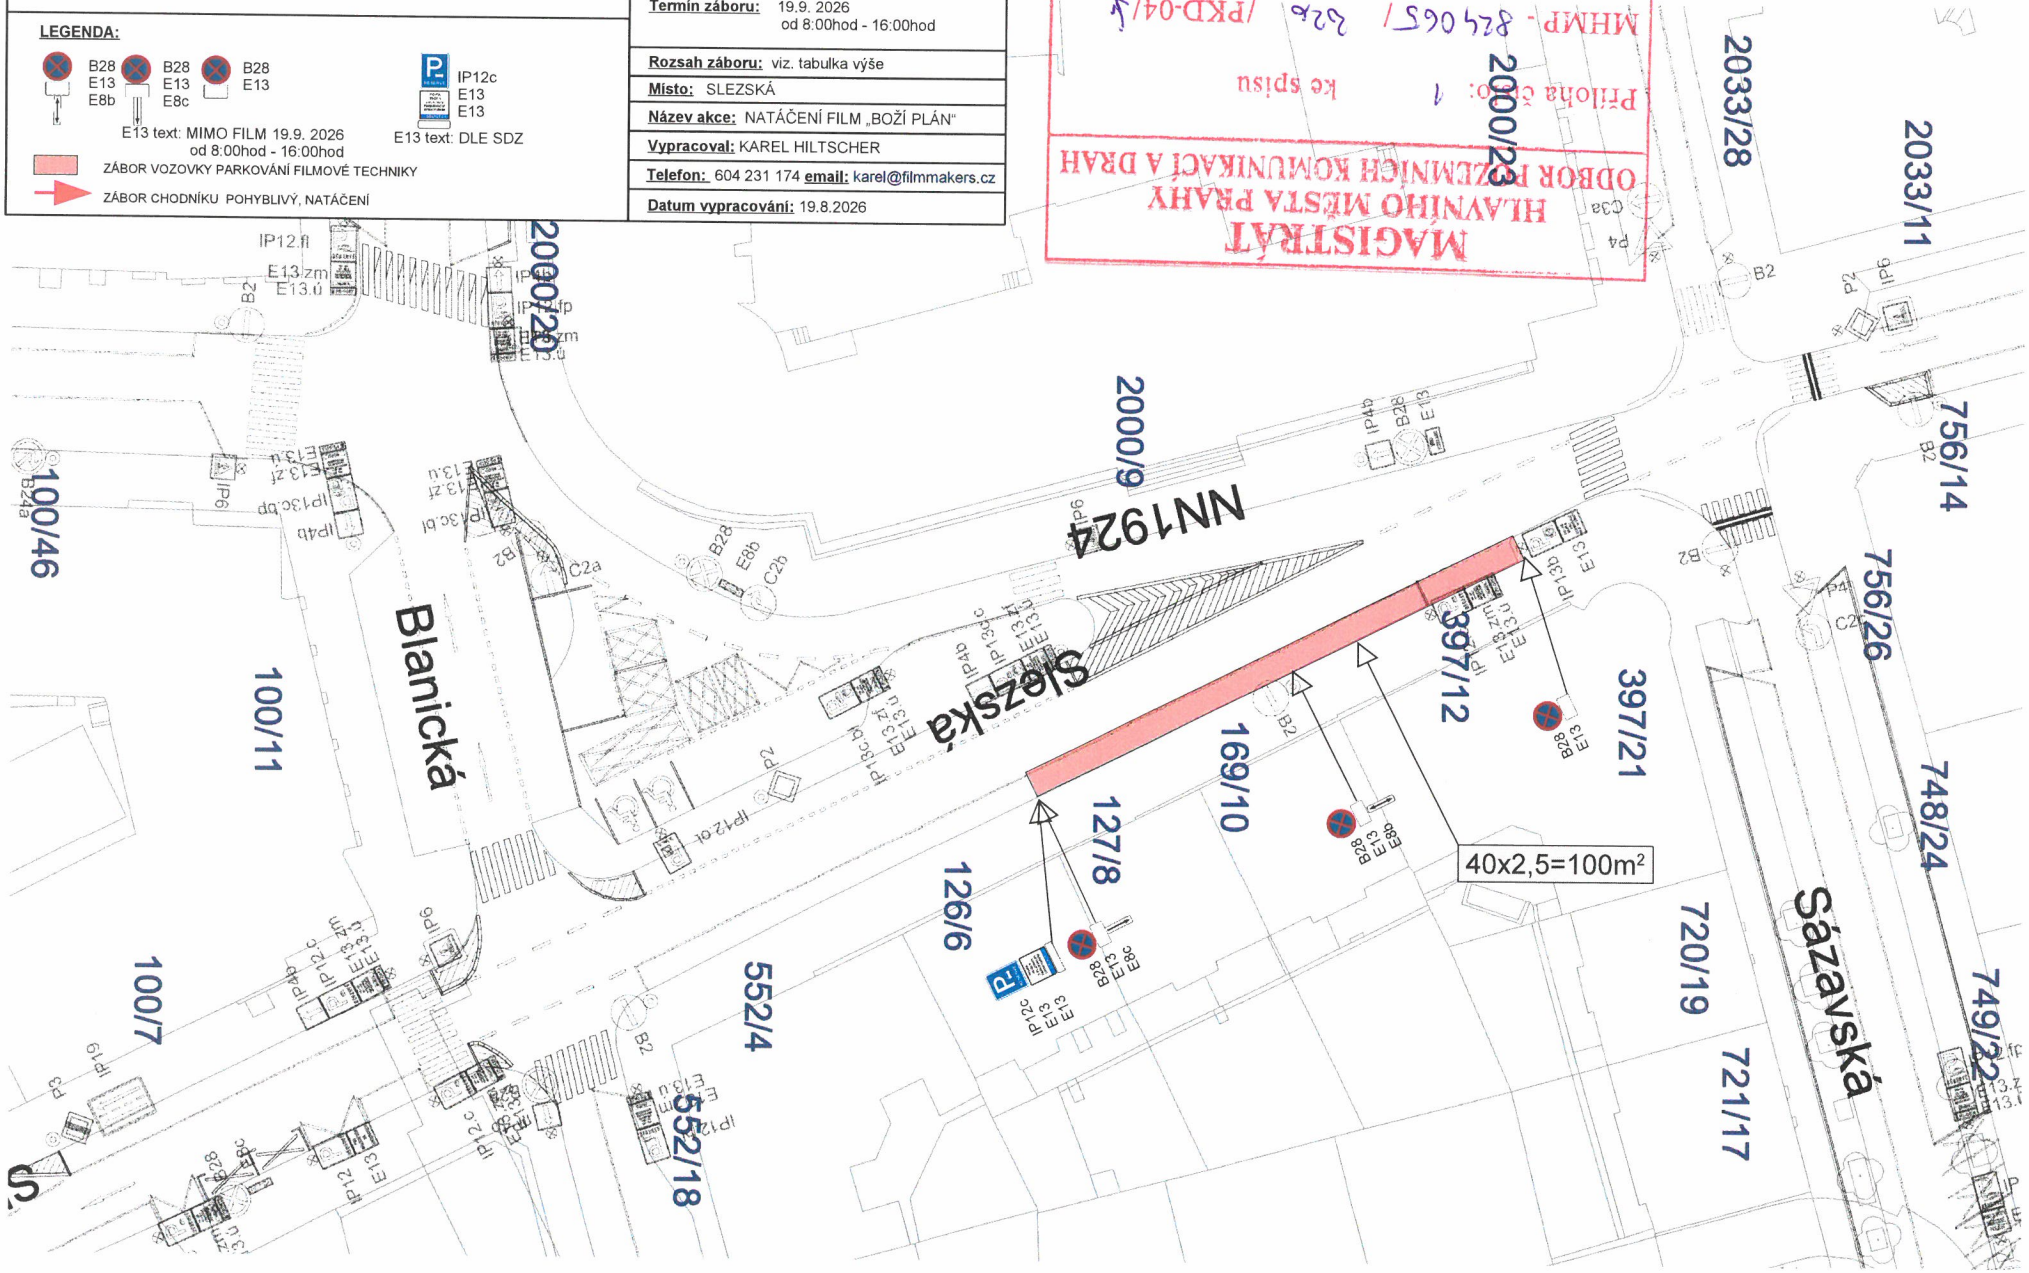
MAGISTRÁT HLAVNÍHO MĚSTA PRAHY
ODBOR PŘEZEMNÍCH KOMUNIKACÍ A DRAH
Příloha číslo: 1 ke spisu
MHMP- 825065/ 626 /PKD-04/4
Datum: 27.8.2026 Podpis:
Mgr. Ivan Javasov