


k.ú. Prosek

k.ú. Vysočany

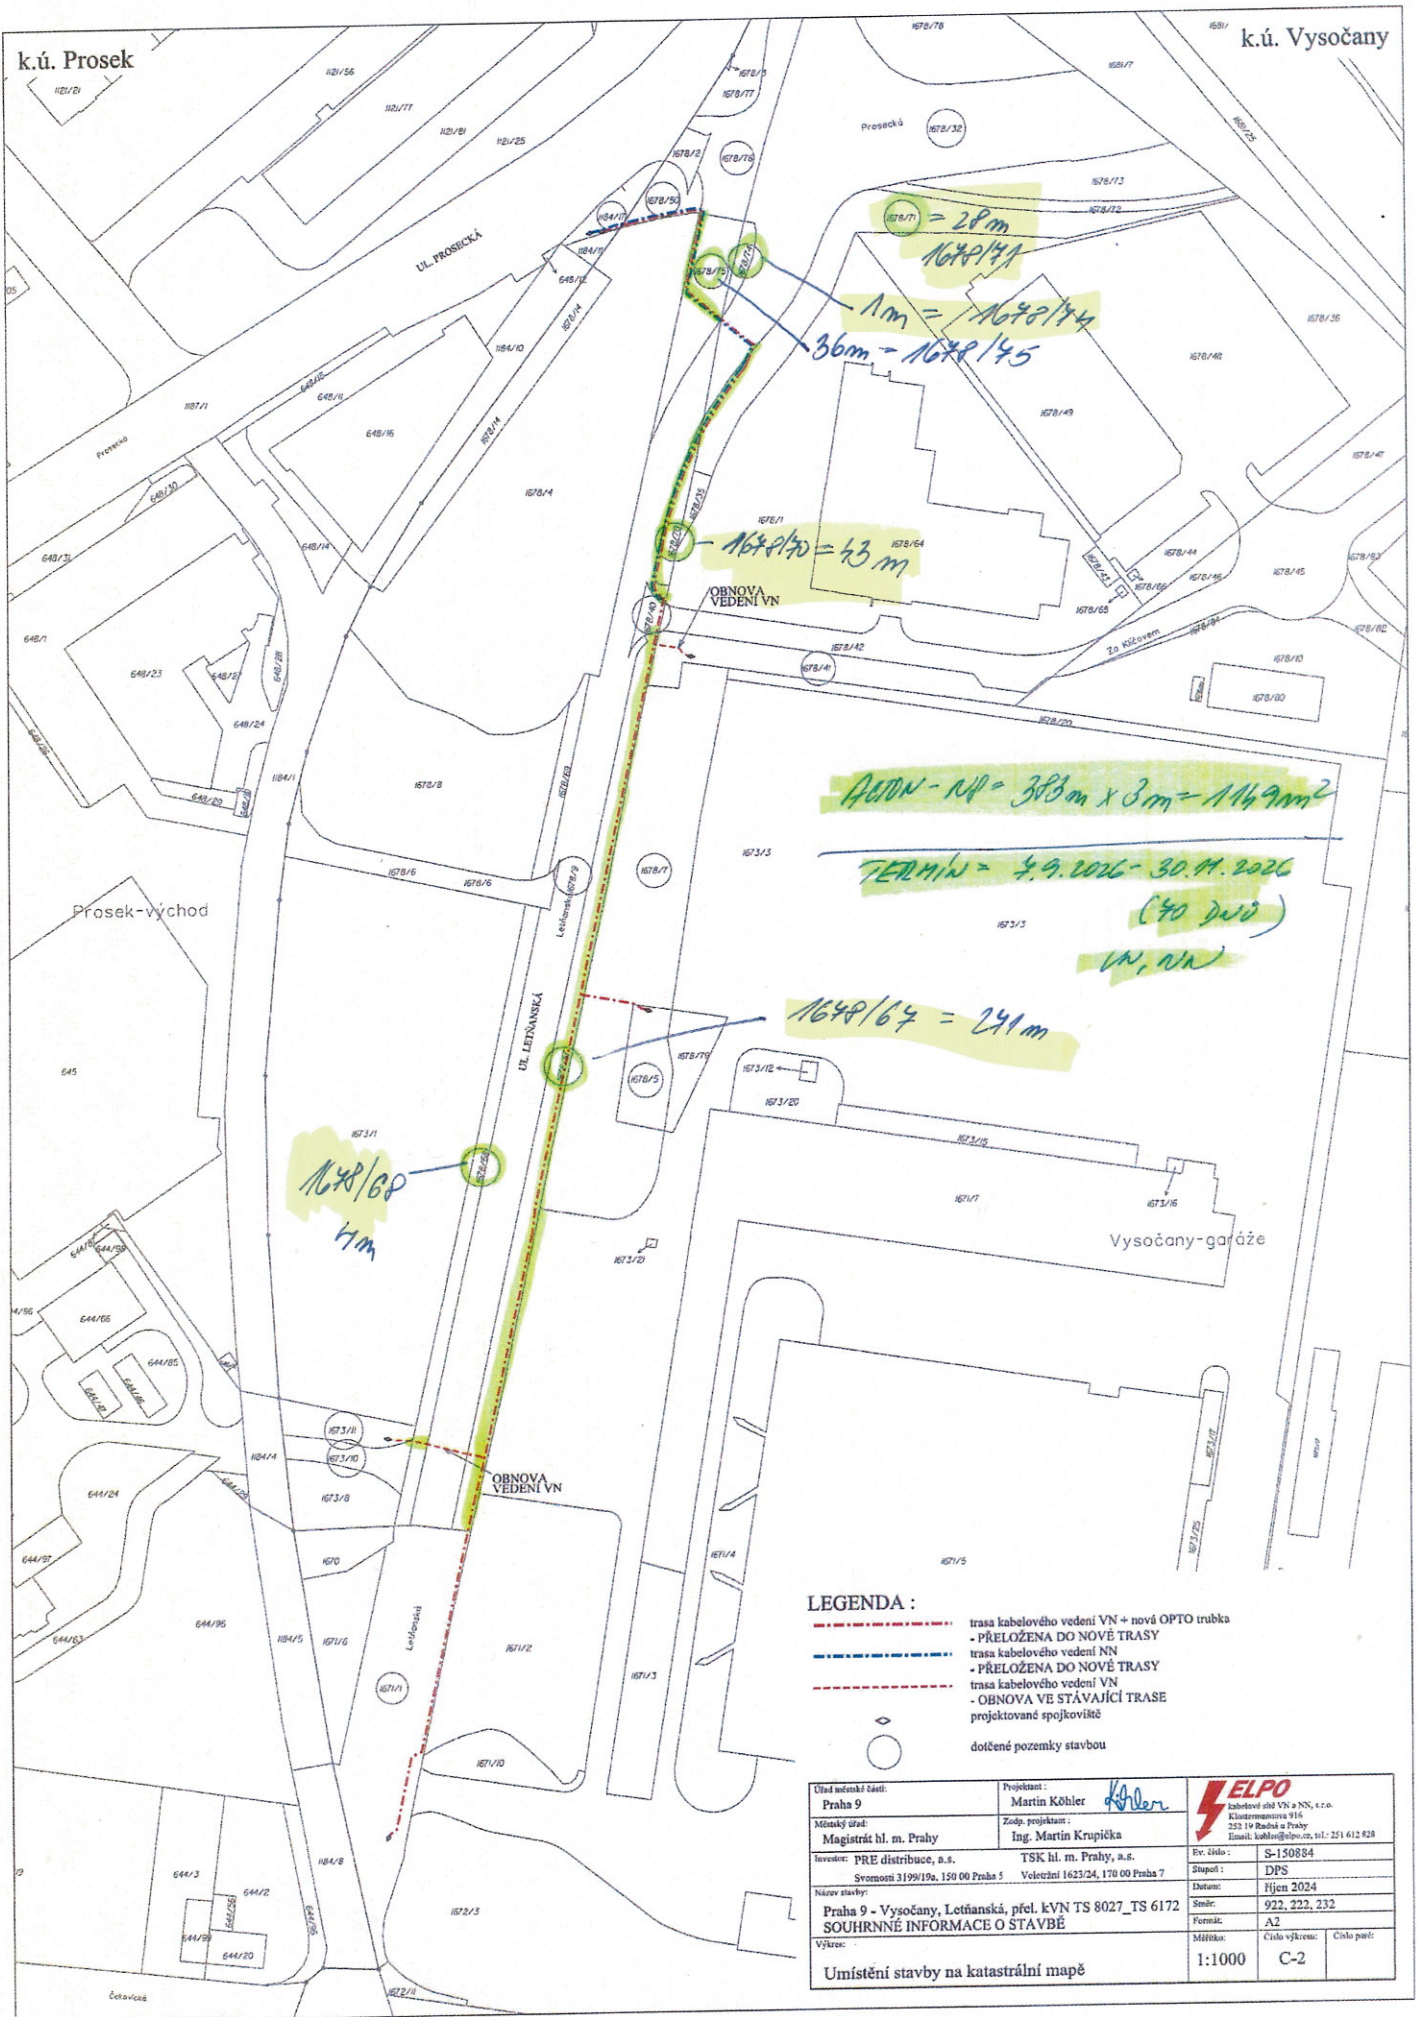

LEGENDA :

- - - - - trasa kabelového vedení VN + nová OPTO trubka
- - - - - PŘELOŽENA DO NOVÉ TRASY
- - - - - trasa kabelového vedení NN
- - - - - PŘELOŽENA DO NOVÉ TRASY
- - - - - trasa kabelového vedení VN
- - - - - OBNOVA VE STÁVAJÍCÍ TRASE
- - - - - projektované spojkovité
- dotčené pozemky stavbou

Účel měřnické listiny:	Praha 9	Projektant:	Martin Köhler	 kabelové sítě VN a NN, s.r.o. Klášterská 916 252 19 Račice u Prahy E-mail: kable@elpro.cz, tel.: 251 612 828		
Měrný úřad:	Magistrát hl. m. Prahy	Zodp. projektant:	Ing. Martin Krupička			
Investor:	PRE distribuce, a.s.	TSK hl. m. Prahy, a.s.				
	Svazem 3199/19a, 150 00 Praha 5	Veležní 1623/24, 170 00 Praha 7				
Název stavby:	Praha 9 - Vysočany, Letňanská, přel. kVN TS 8027_TS 6172					
SOUHRNNÉ INFORMACE O STAVBĚ						
Výkres:	Umístění stavby na katastrální mapě					
				Měřítko	Číslo výkresu:	Číslo listu:
				1:1000	C-2	