



0 10 m
1 : 426

PŘILEHLÉ PARKOVIŠTĚ

TOMANOVA

IJ4a

15,0 m

IJ4c


IP22 "ZASTÁVKA BUS MHD V JÍZDNÍM PRUHU"

MANIPULAČNÍ ZASTÁVKA BUS NAD X97 „ŠTEFKOVA“

vzor pro dočasně zřízenou manipulační zastávku BUS - osadit na místě dle polohopisu

TERMÍN PRACÍ: 03. 09. 2026 (0:45 - 04:40 hod.)


- o Štefkova (manipulační): v ul. Tomanově, cca 30 m za úrovní označnicku zastávky BUS v protisměru, u sloupu VO č. 603847

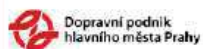

kreslil: Ing. Martin Špráchal, DPP JDC

ŠTEFKOVA

1

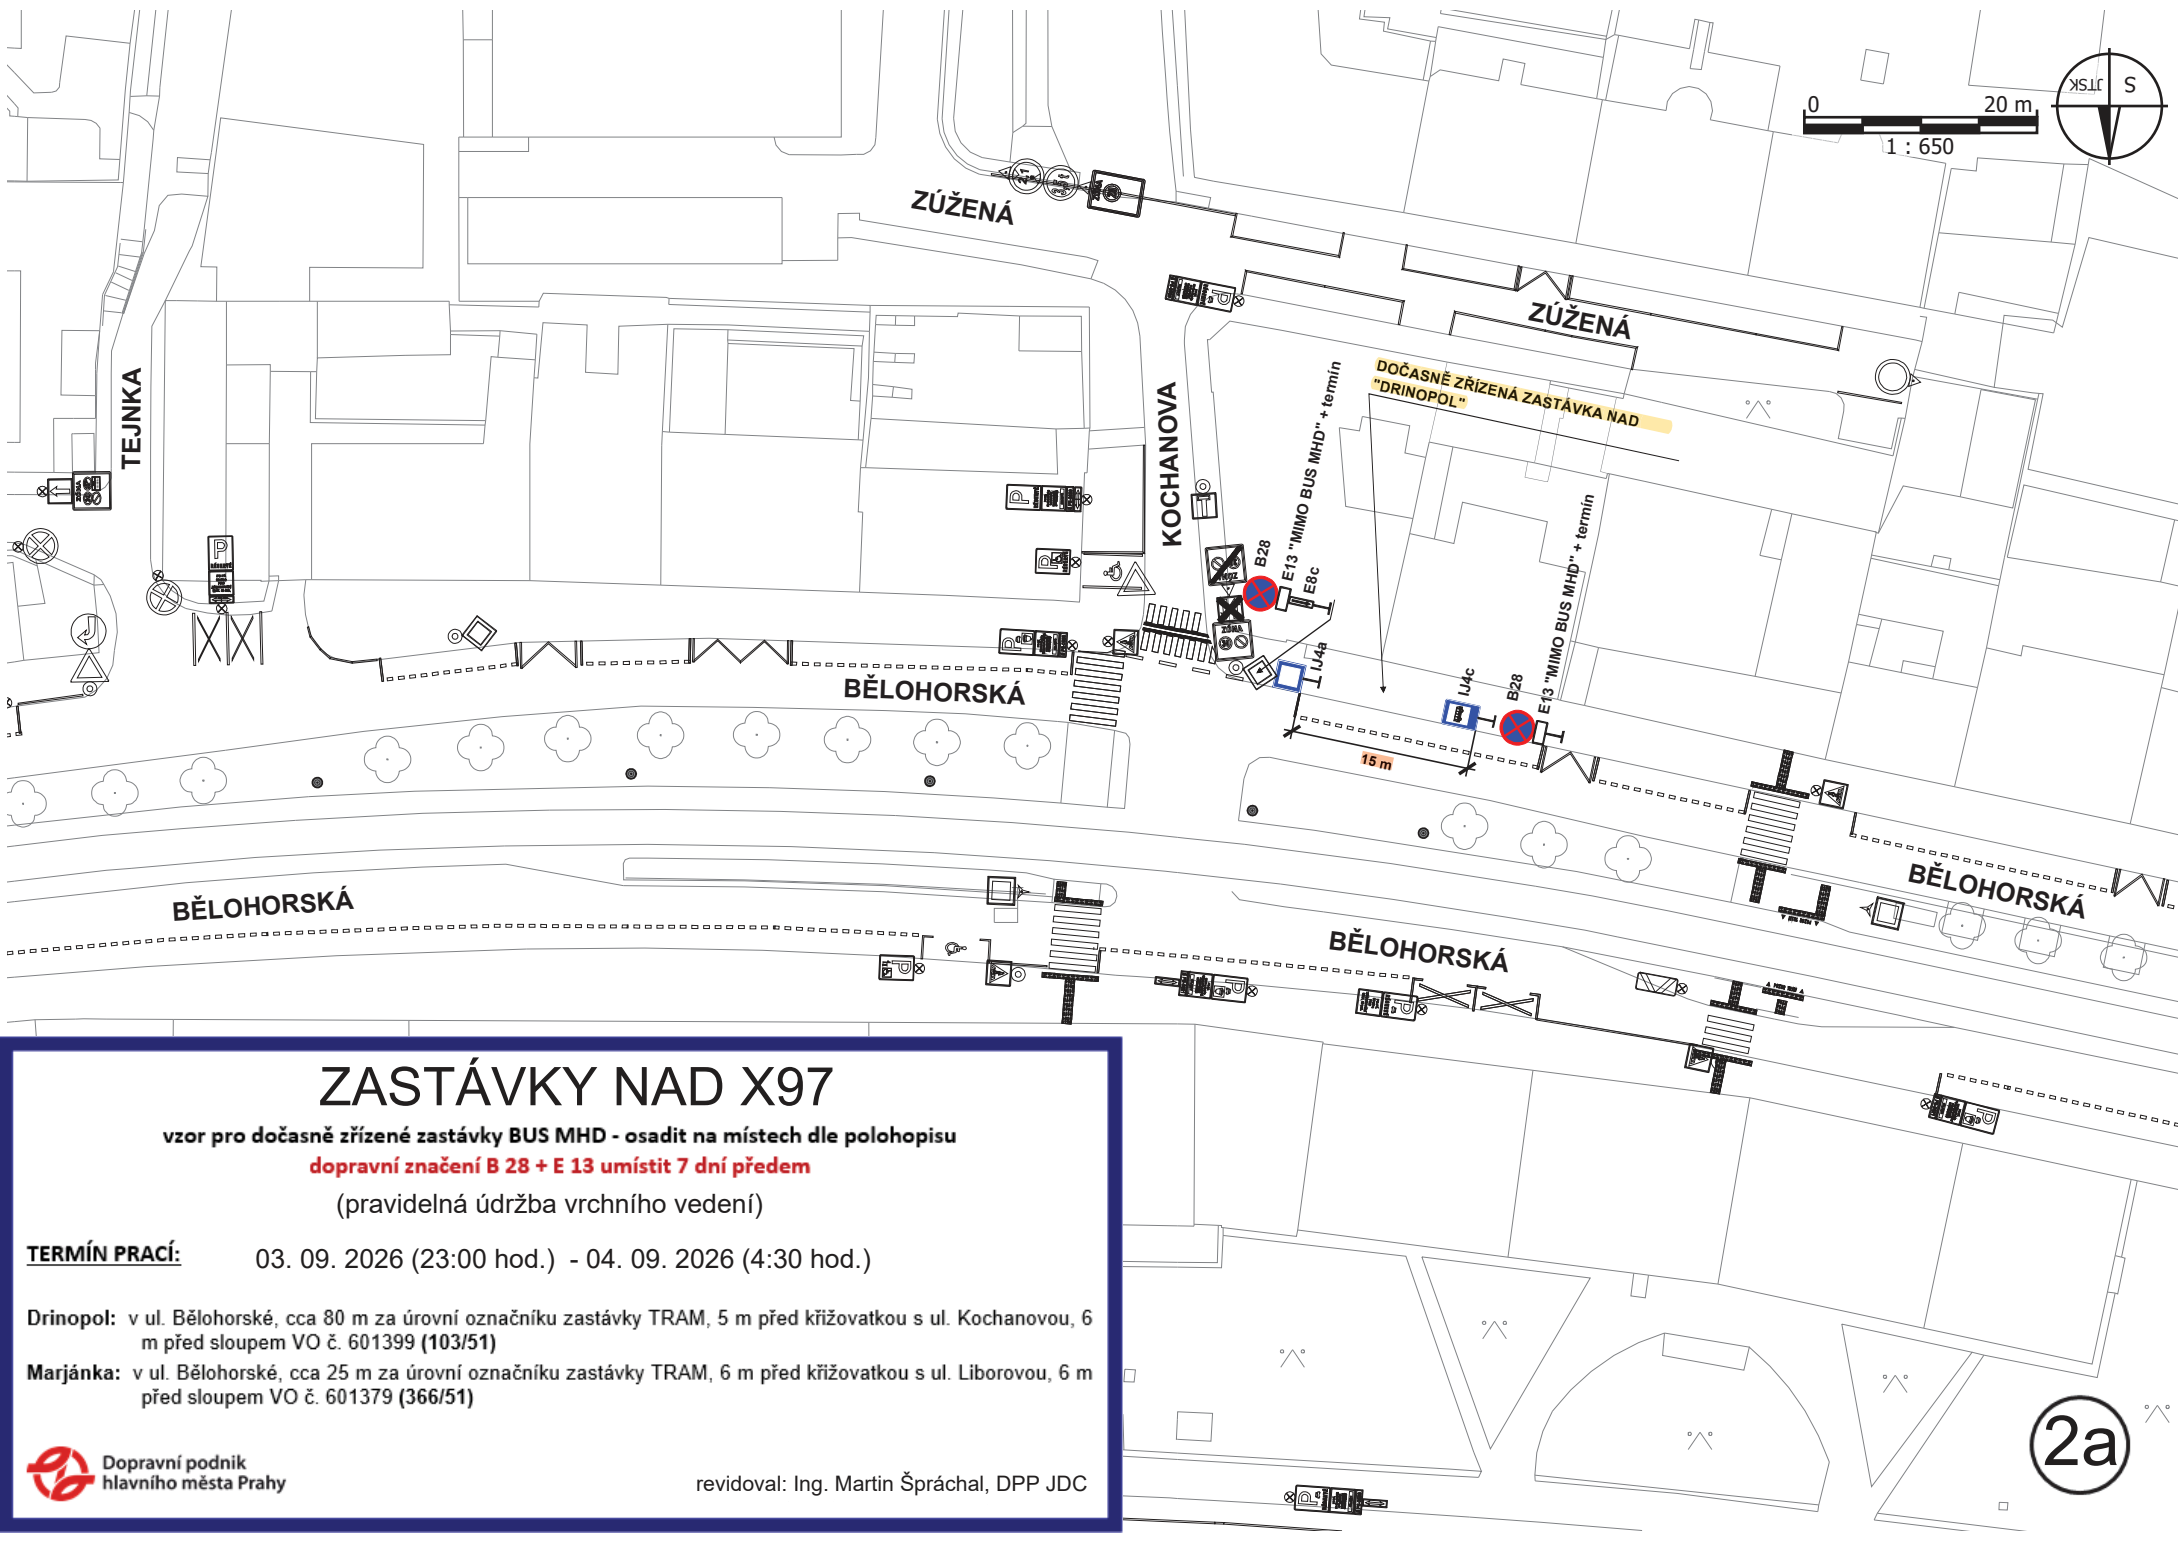

ZASTÁVKY NAD X97

vzor pro dočasně zřízené zastávky BUS MHD - osadit na místech dle polohopisu


dopravní značení B 28 + E 13 umístit 7 dní předem

(pravidelná údržba vrchního vedení)

TERMÍN PRACÍ: 03. 09. 2026 (23:00 hod.) - 04. 09. 2026 (4:30 hod.)

Drinopol: v ul. Bělohorské, cca 80 m za úrovní označnicku zastávky TRAM, 5 m před křižovatkou s ul. Kochanovou, 6 m před sloupem VO č. 601399 (103/51)

Marjánka: v ul. Bělohorské, cca 25 m za úrovní označnicku zastávky TRAM, 6 m před křižovatkou s ul. Liborovou, 6 m před sloupem VO č. 601379 (366/51)

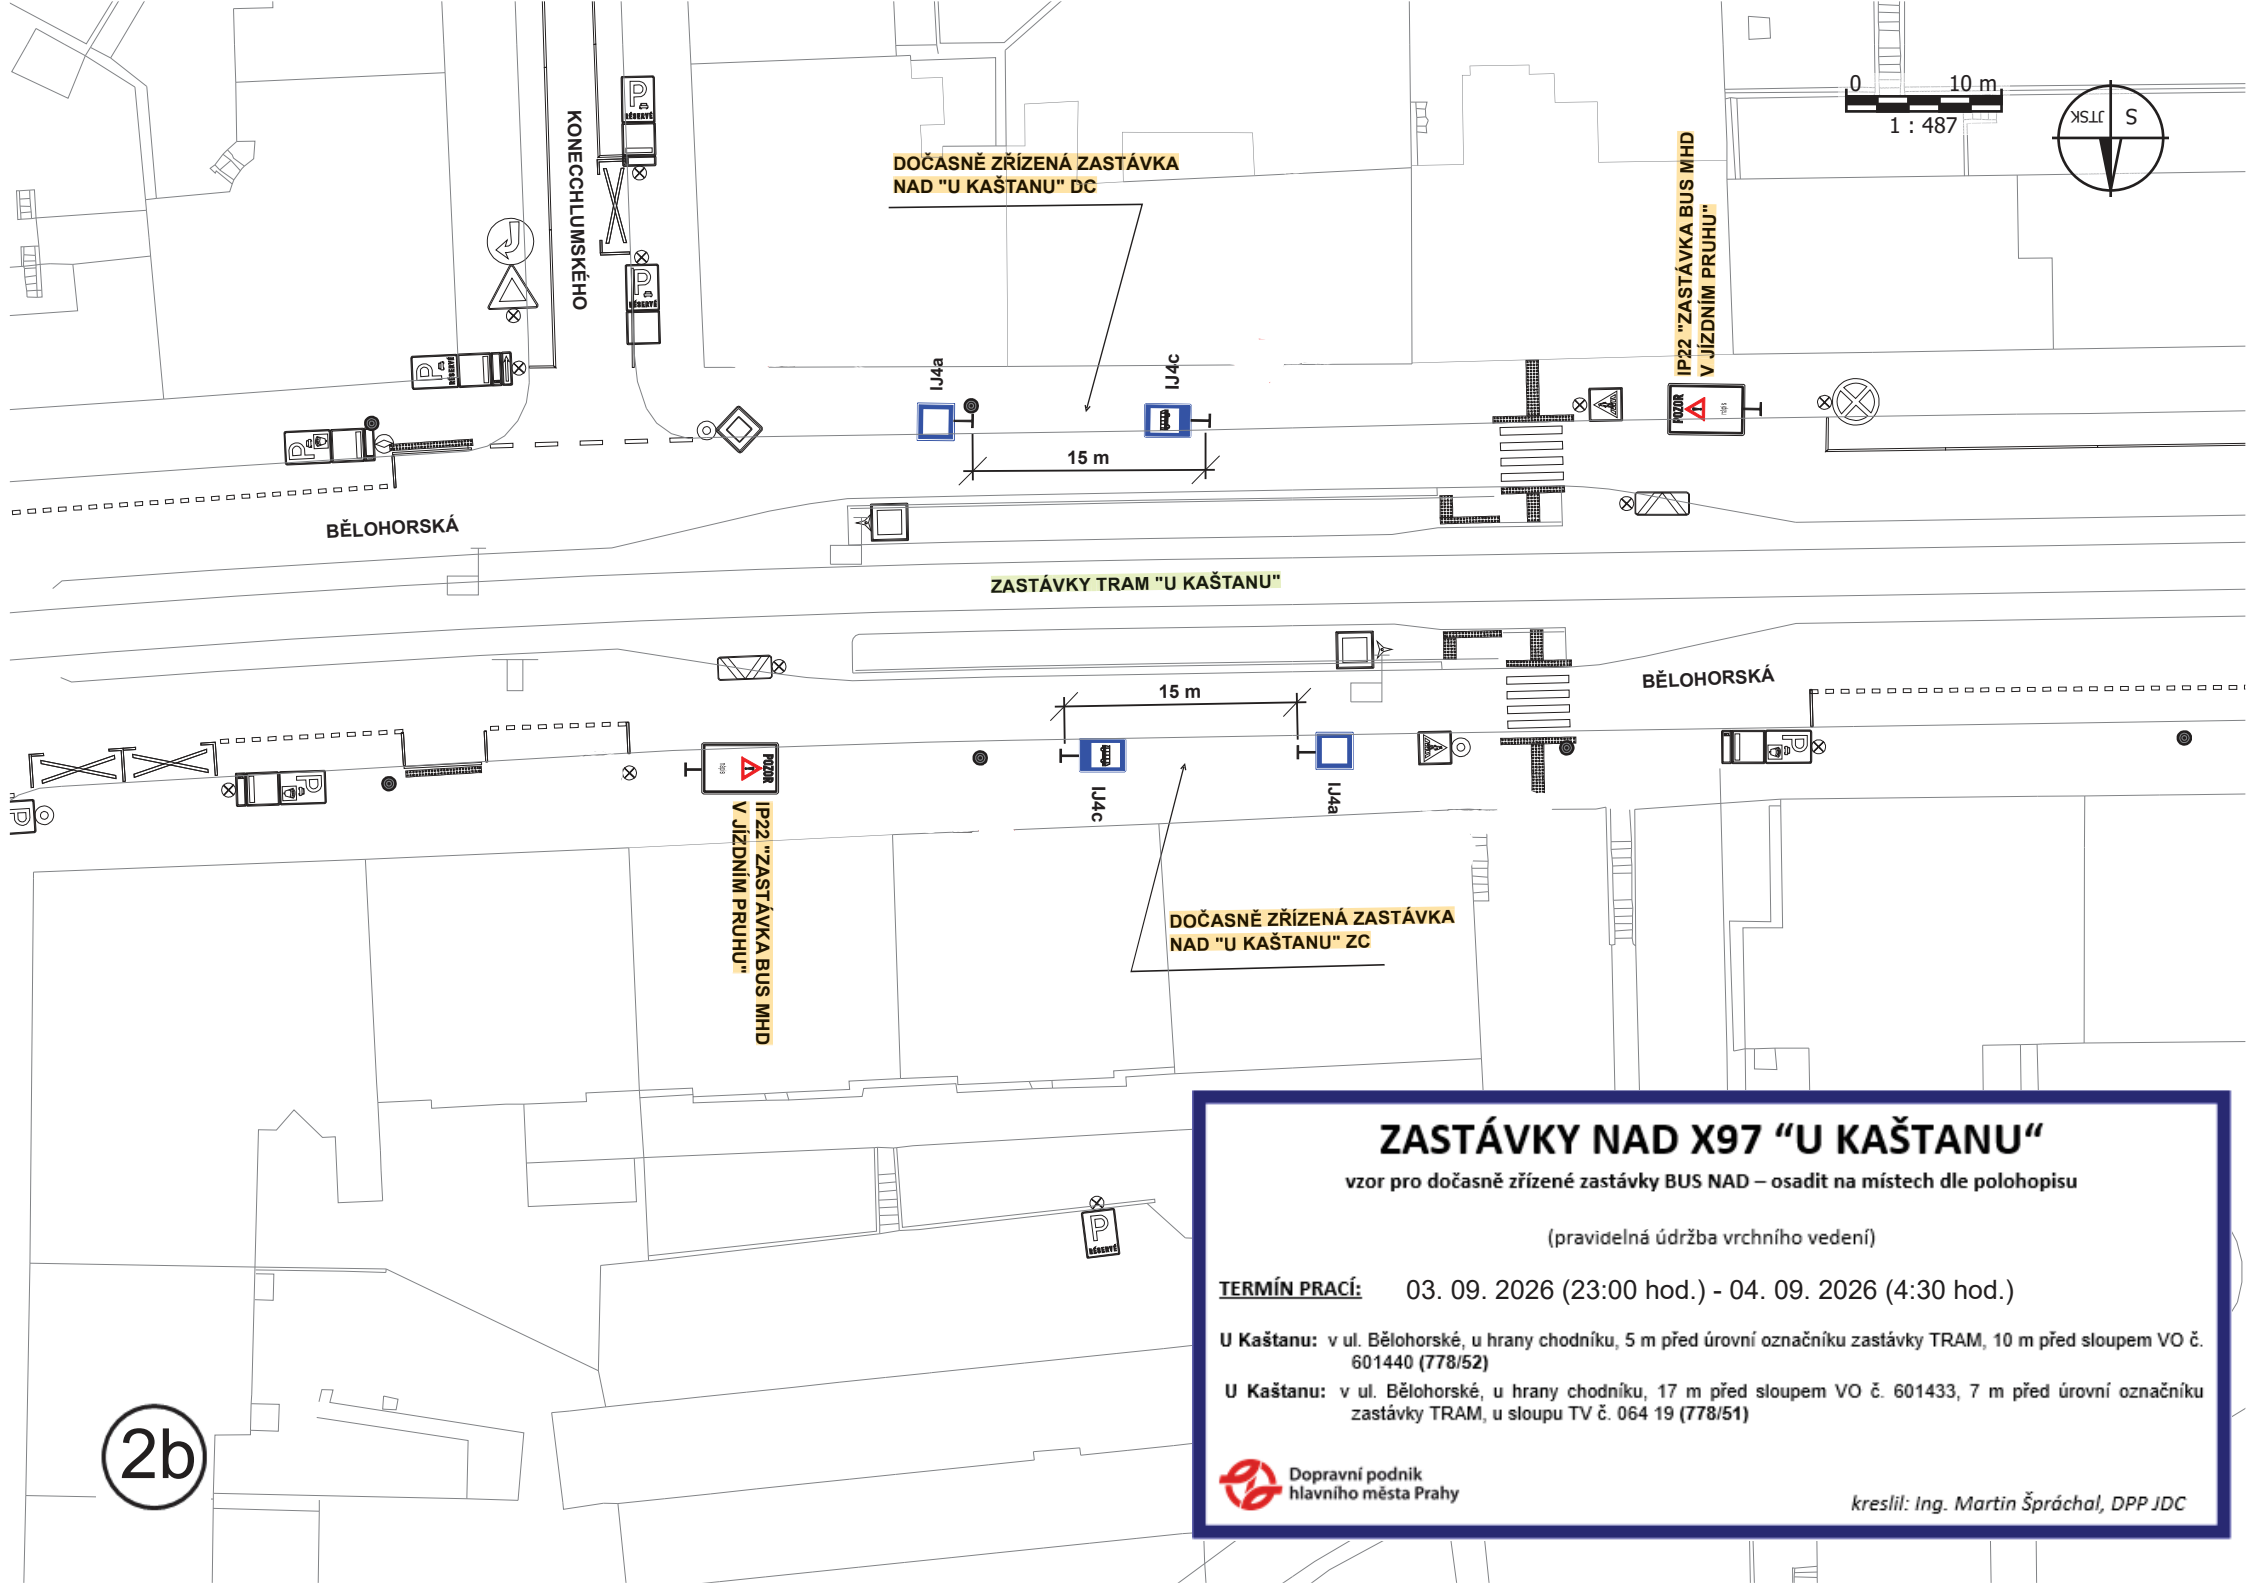

ZASTÁVKY NAD X97 "U KAŠTANU"

vzor pro dočasně zřízené zastávky BUS NAD – osadit na místech dle polohopisu

(pravidelná údržba vrchního vedení)

TERMÍN PRACÍ: 03. 09. 2026 (23:00 hod.) - 04. 09. 2026 (4:30 hod.)


U Kaštanu: v ul. Bělohorské, u hrany chodníku, 5 m před úrovní označníku zastávky TRAM, 10 m před sloupem VO č. 601440 (778/52)

U Kaštanu: v ul. Bělohorské, u hrany chodníku, 17 m před sloupem VO č. 601433, 7 m před úrovní označníku zastávky TRAM, u sloupu TV č. 064 19 (778/51)



Dopravní podnik
hlavního města Prahy

kreslil: Ing. Martin Špráchal, DPP JDC

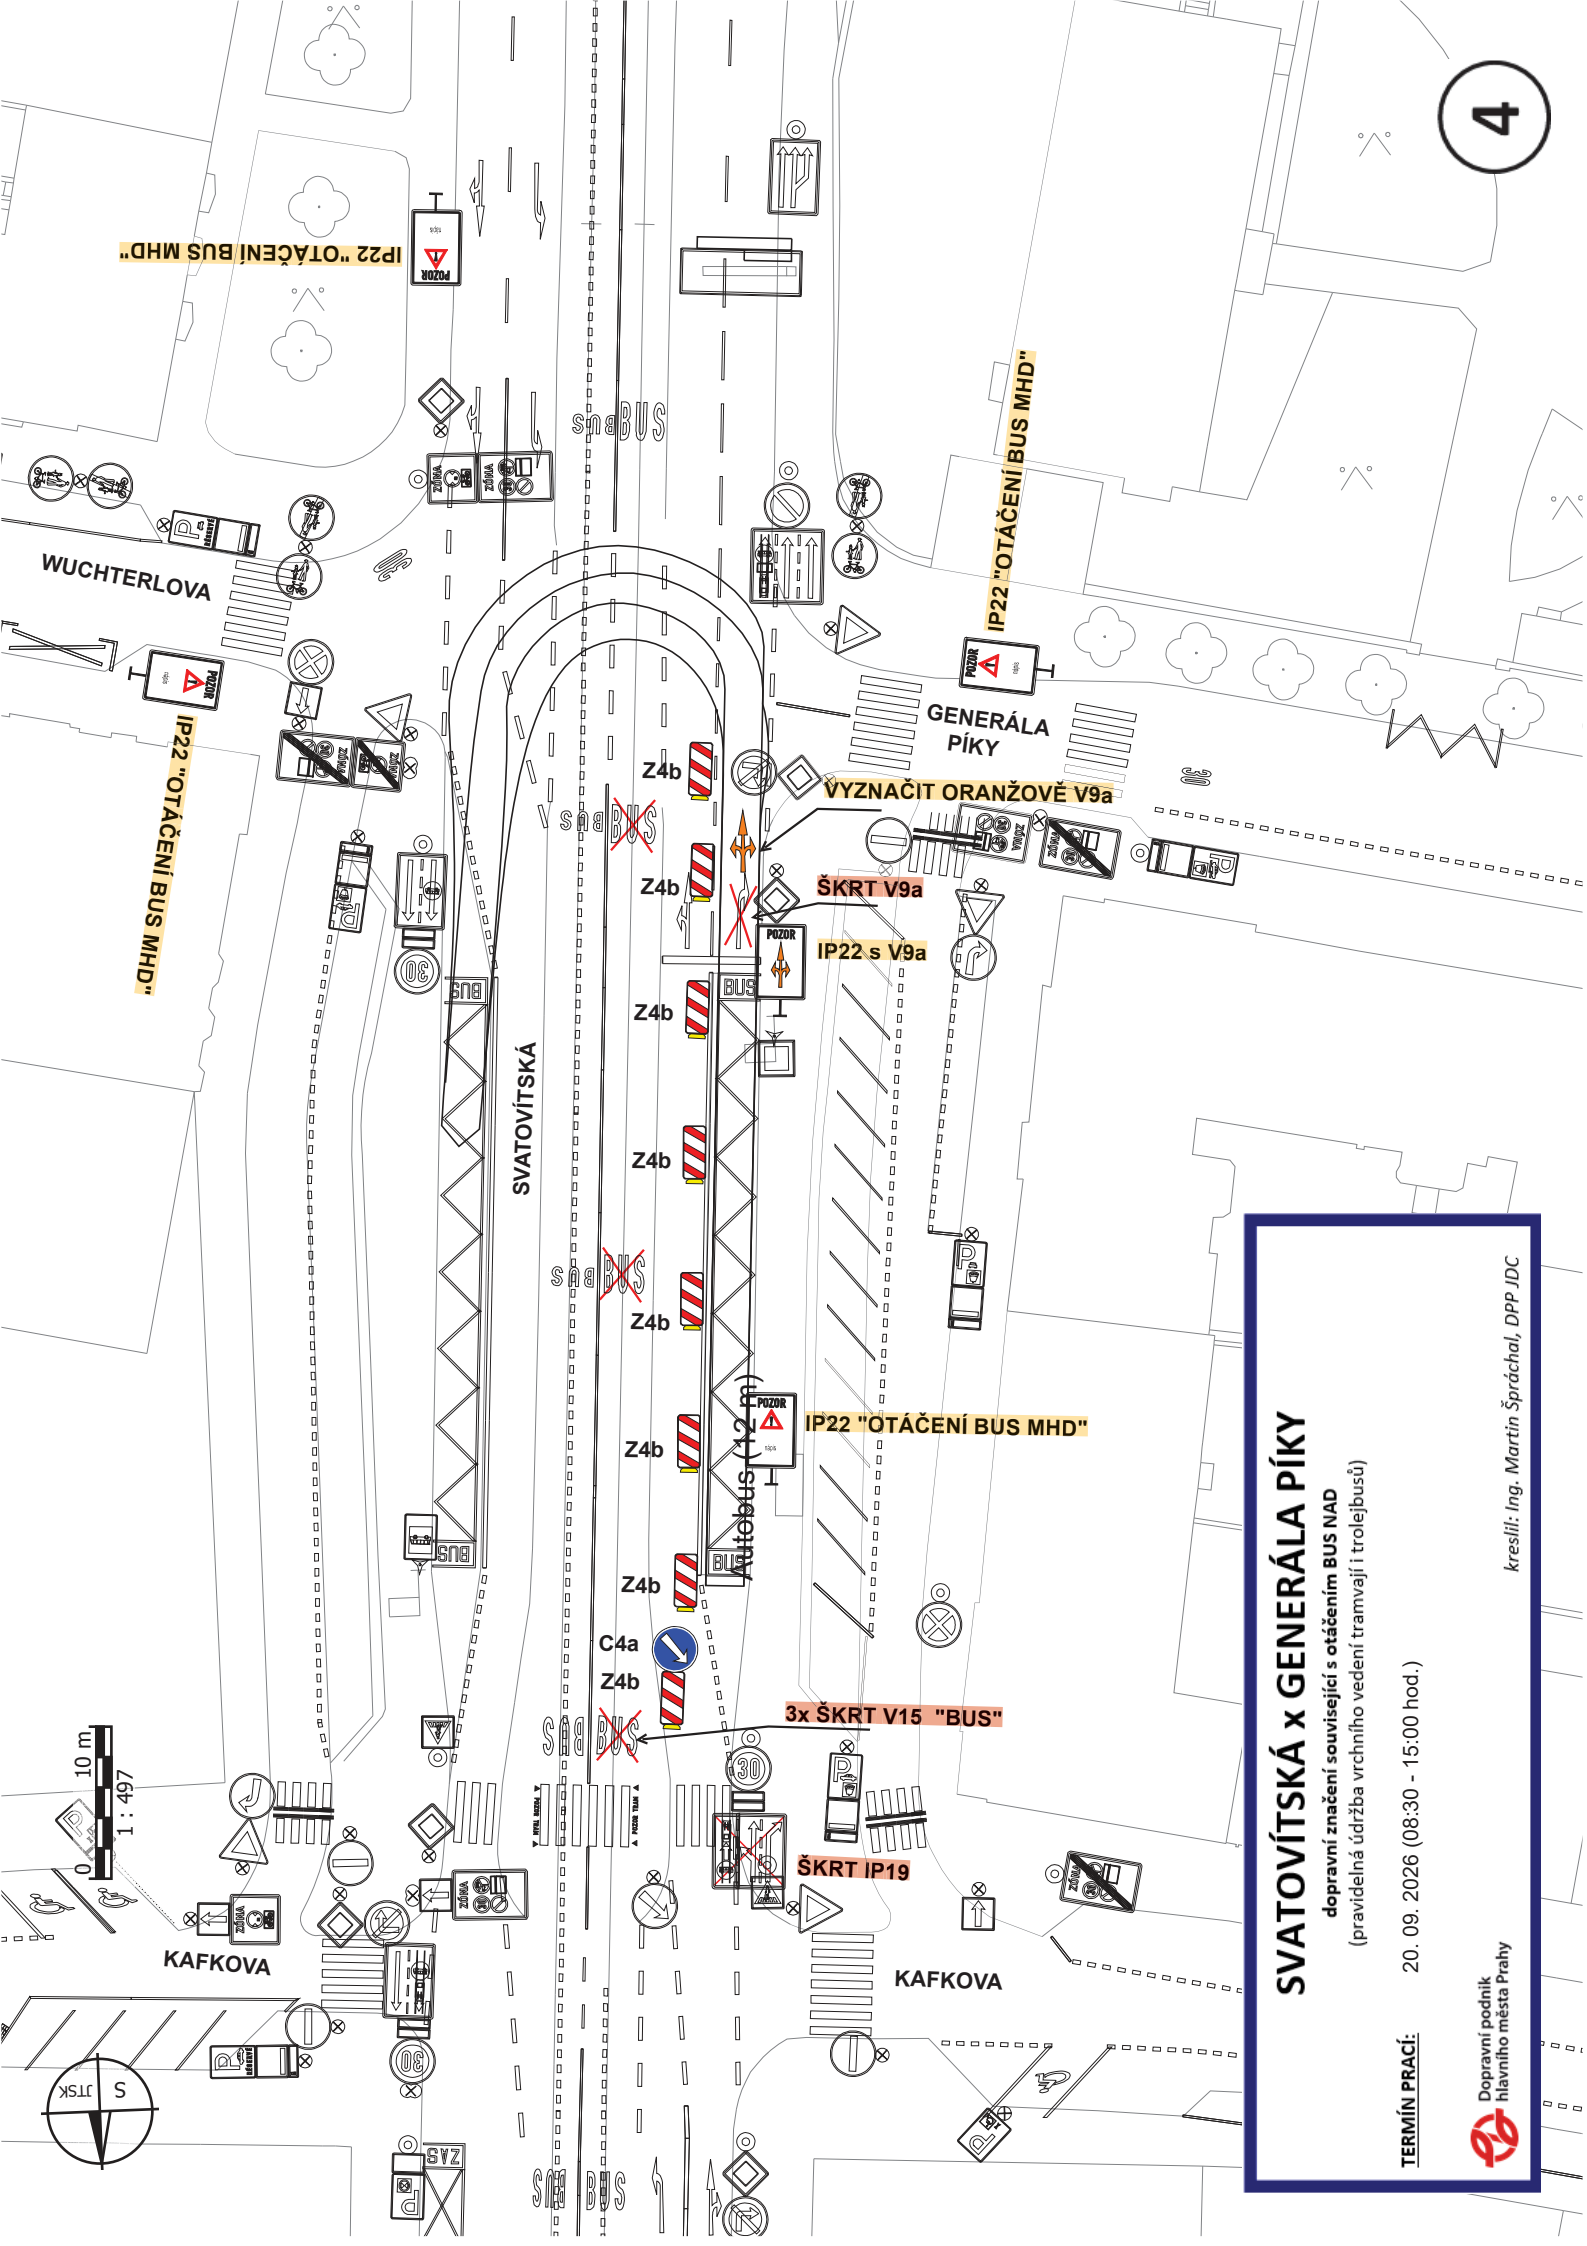

SVATOVÍTSKÁ x GENERÁLA PÍKY


dopravní značení související s otáčením BUS NAD
(pravidelná údržba vrchního vedení tramvaj i trolejbusů)

TERMÍN PRÁCE: 20. 09. 2026 (08:30 - 15:00 hod.)

Dopravní podnik
hlavního města Prahy



kreslil: Ing. Martin Špráchal, DPP IDC

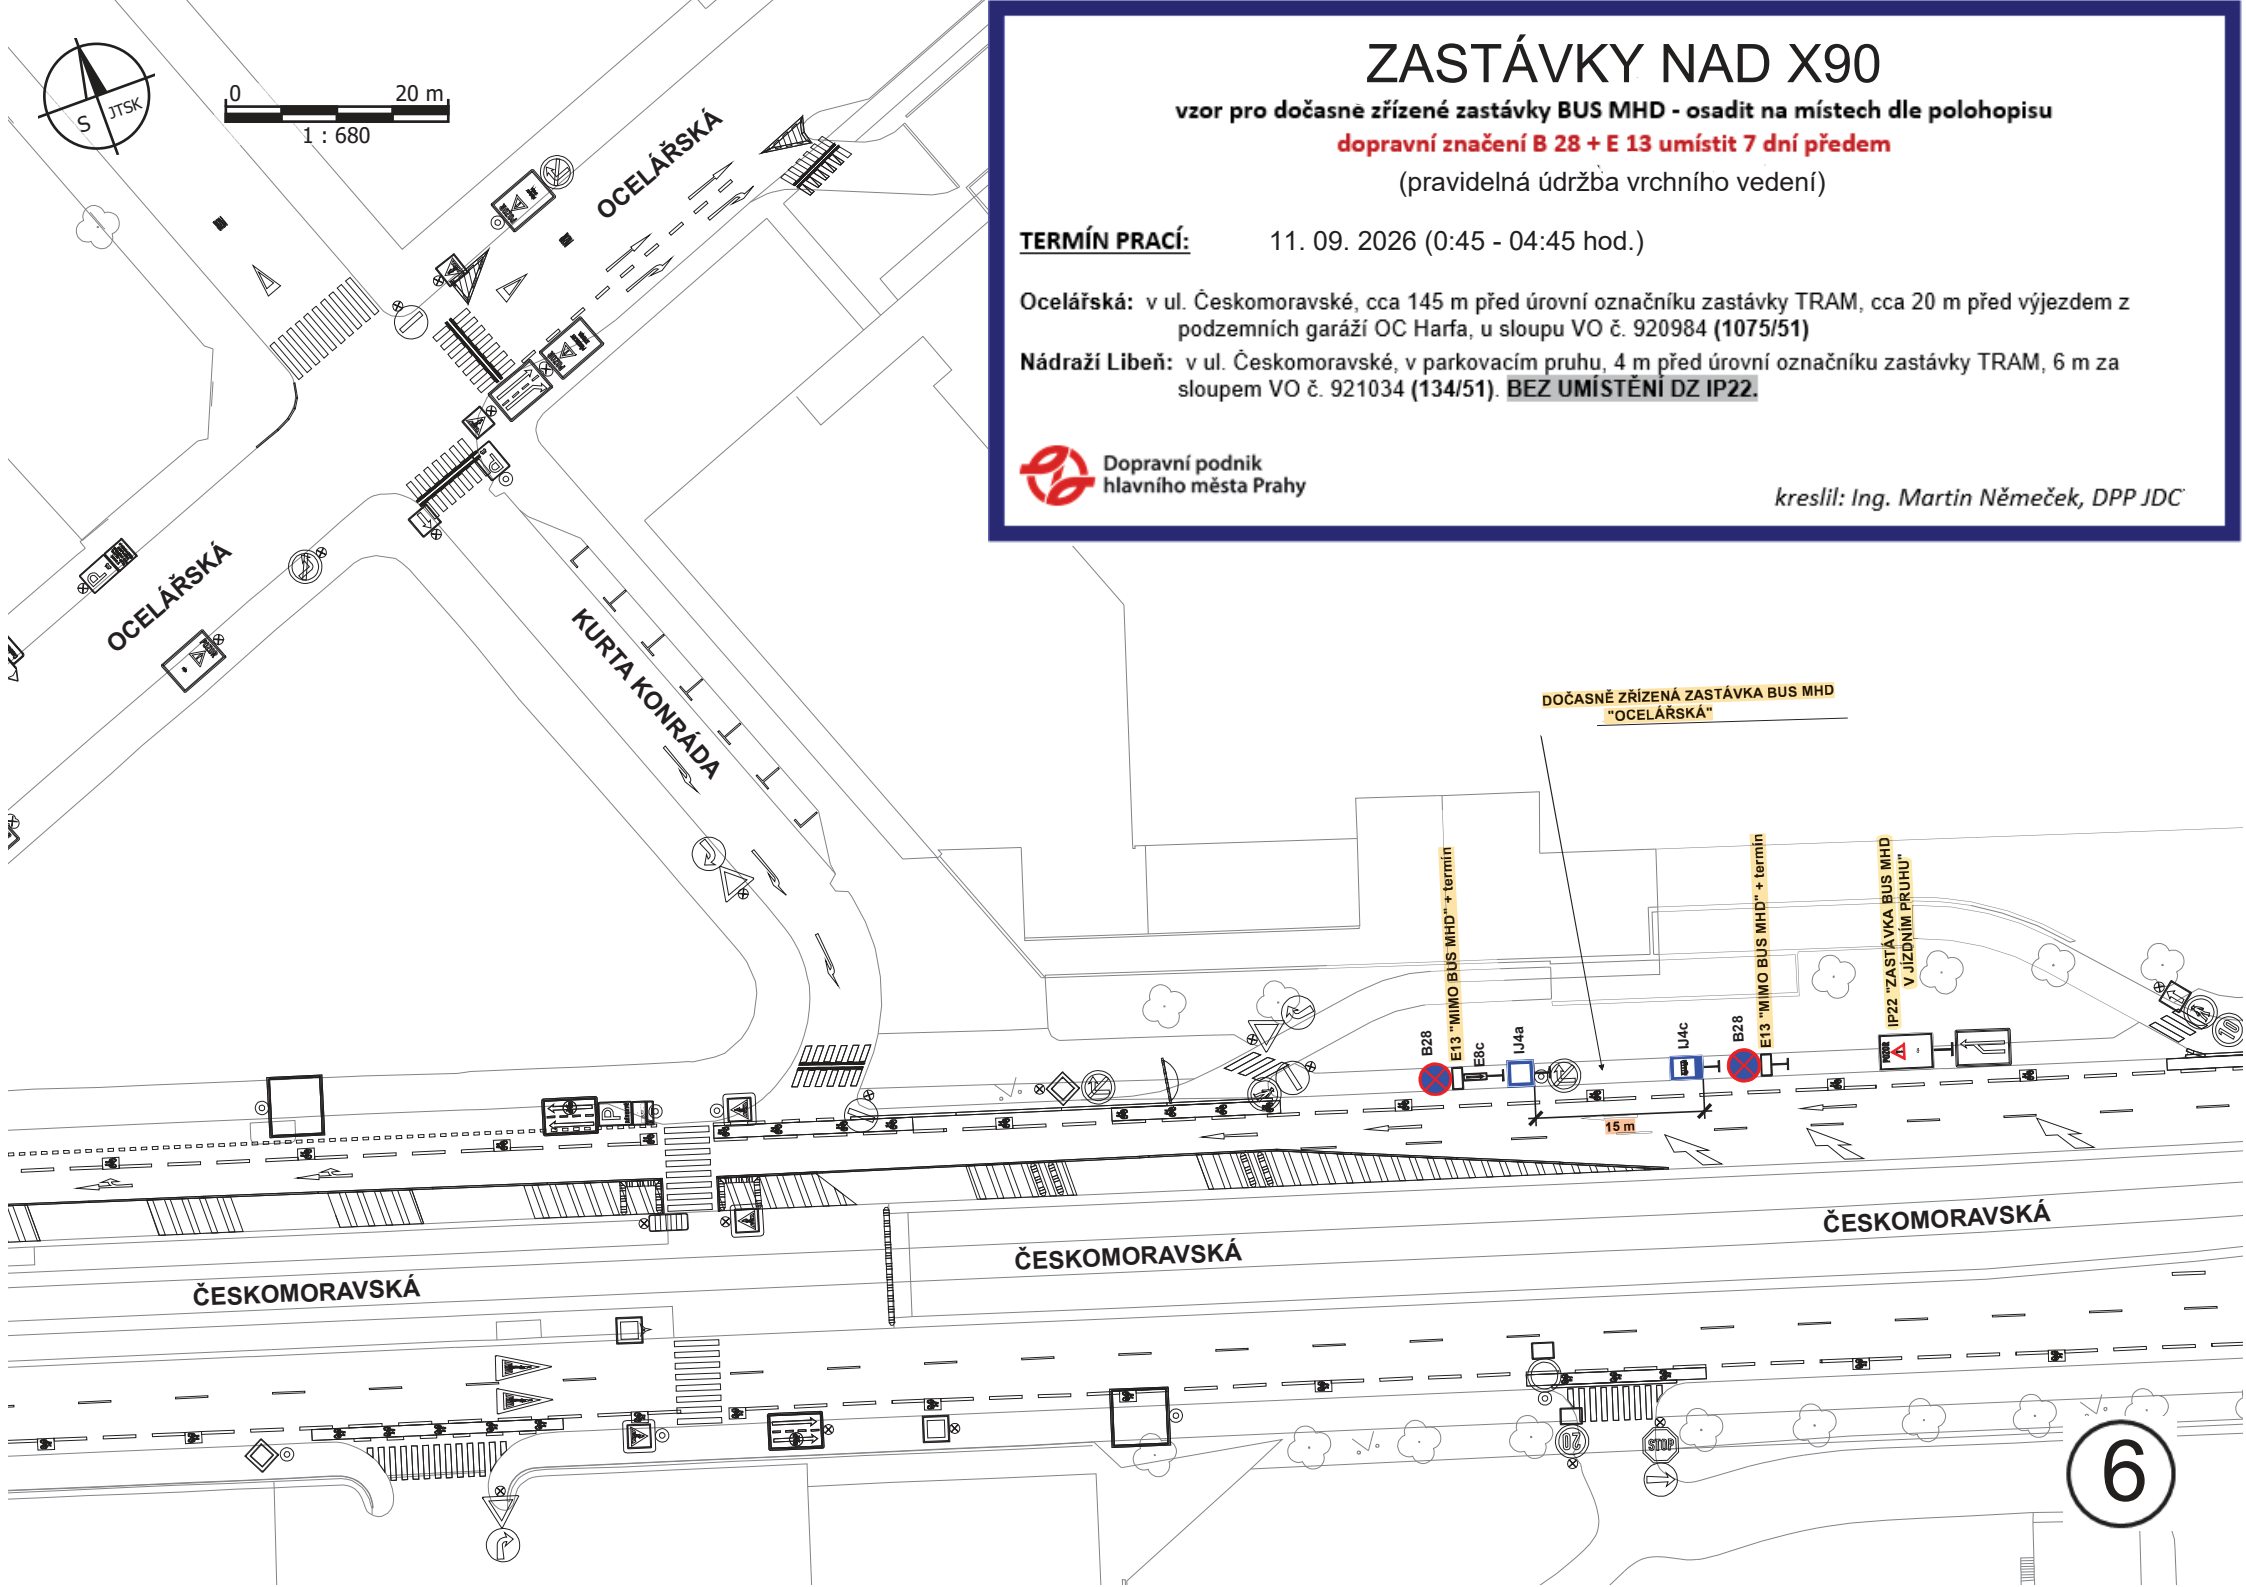

ZASTÁVKY NAD X90

vzor pro dočasné zřízení zastávky BUS MHD - osadit na místech dle polohopisu

dopravní značení B 28 + E 13 umístit 7 dní předem


(pravidelná údržba vrchního vedení)

TERMÍN PRACÍ:

11. 09. 2026 (0:45 - 04:45 hod.)

Ocelářská: v ul. Českomoravské, cca 145 m před úrovní označnicku zastávky TRAM, cca 20 m před výjezdem z podzemních garáží OC Harfa, u sloupu VO č. 920984 (1075/51)

Nádraží Libeň: v ul. Českomoravské, v parkovacím pruhu, 4 m před úrovní označnicku zastávky TRAM, 6 m za sloupem VO č. 921034 (134/51). **BEZ UMÍSTĚNÍ DZ IP22.**

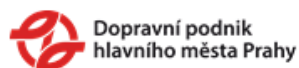

kreslil: Ing. Martin Němeček, DPP JDC



Dopravní podnik
hlavního města Prahy

TERMÍN PRACÍ:

12. 09. 2026 (07:30 - 14:00 hod.)


KŘÍŽOVNICKÁ


dopravní značení v místě prací při opravě tramvajové trati

včetně související úpravy SSZ – 1.035

(oprava TV po škodní události)

kreslil: Ing. Martin Špáček, DPP IDC

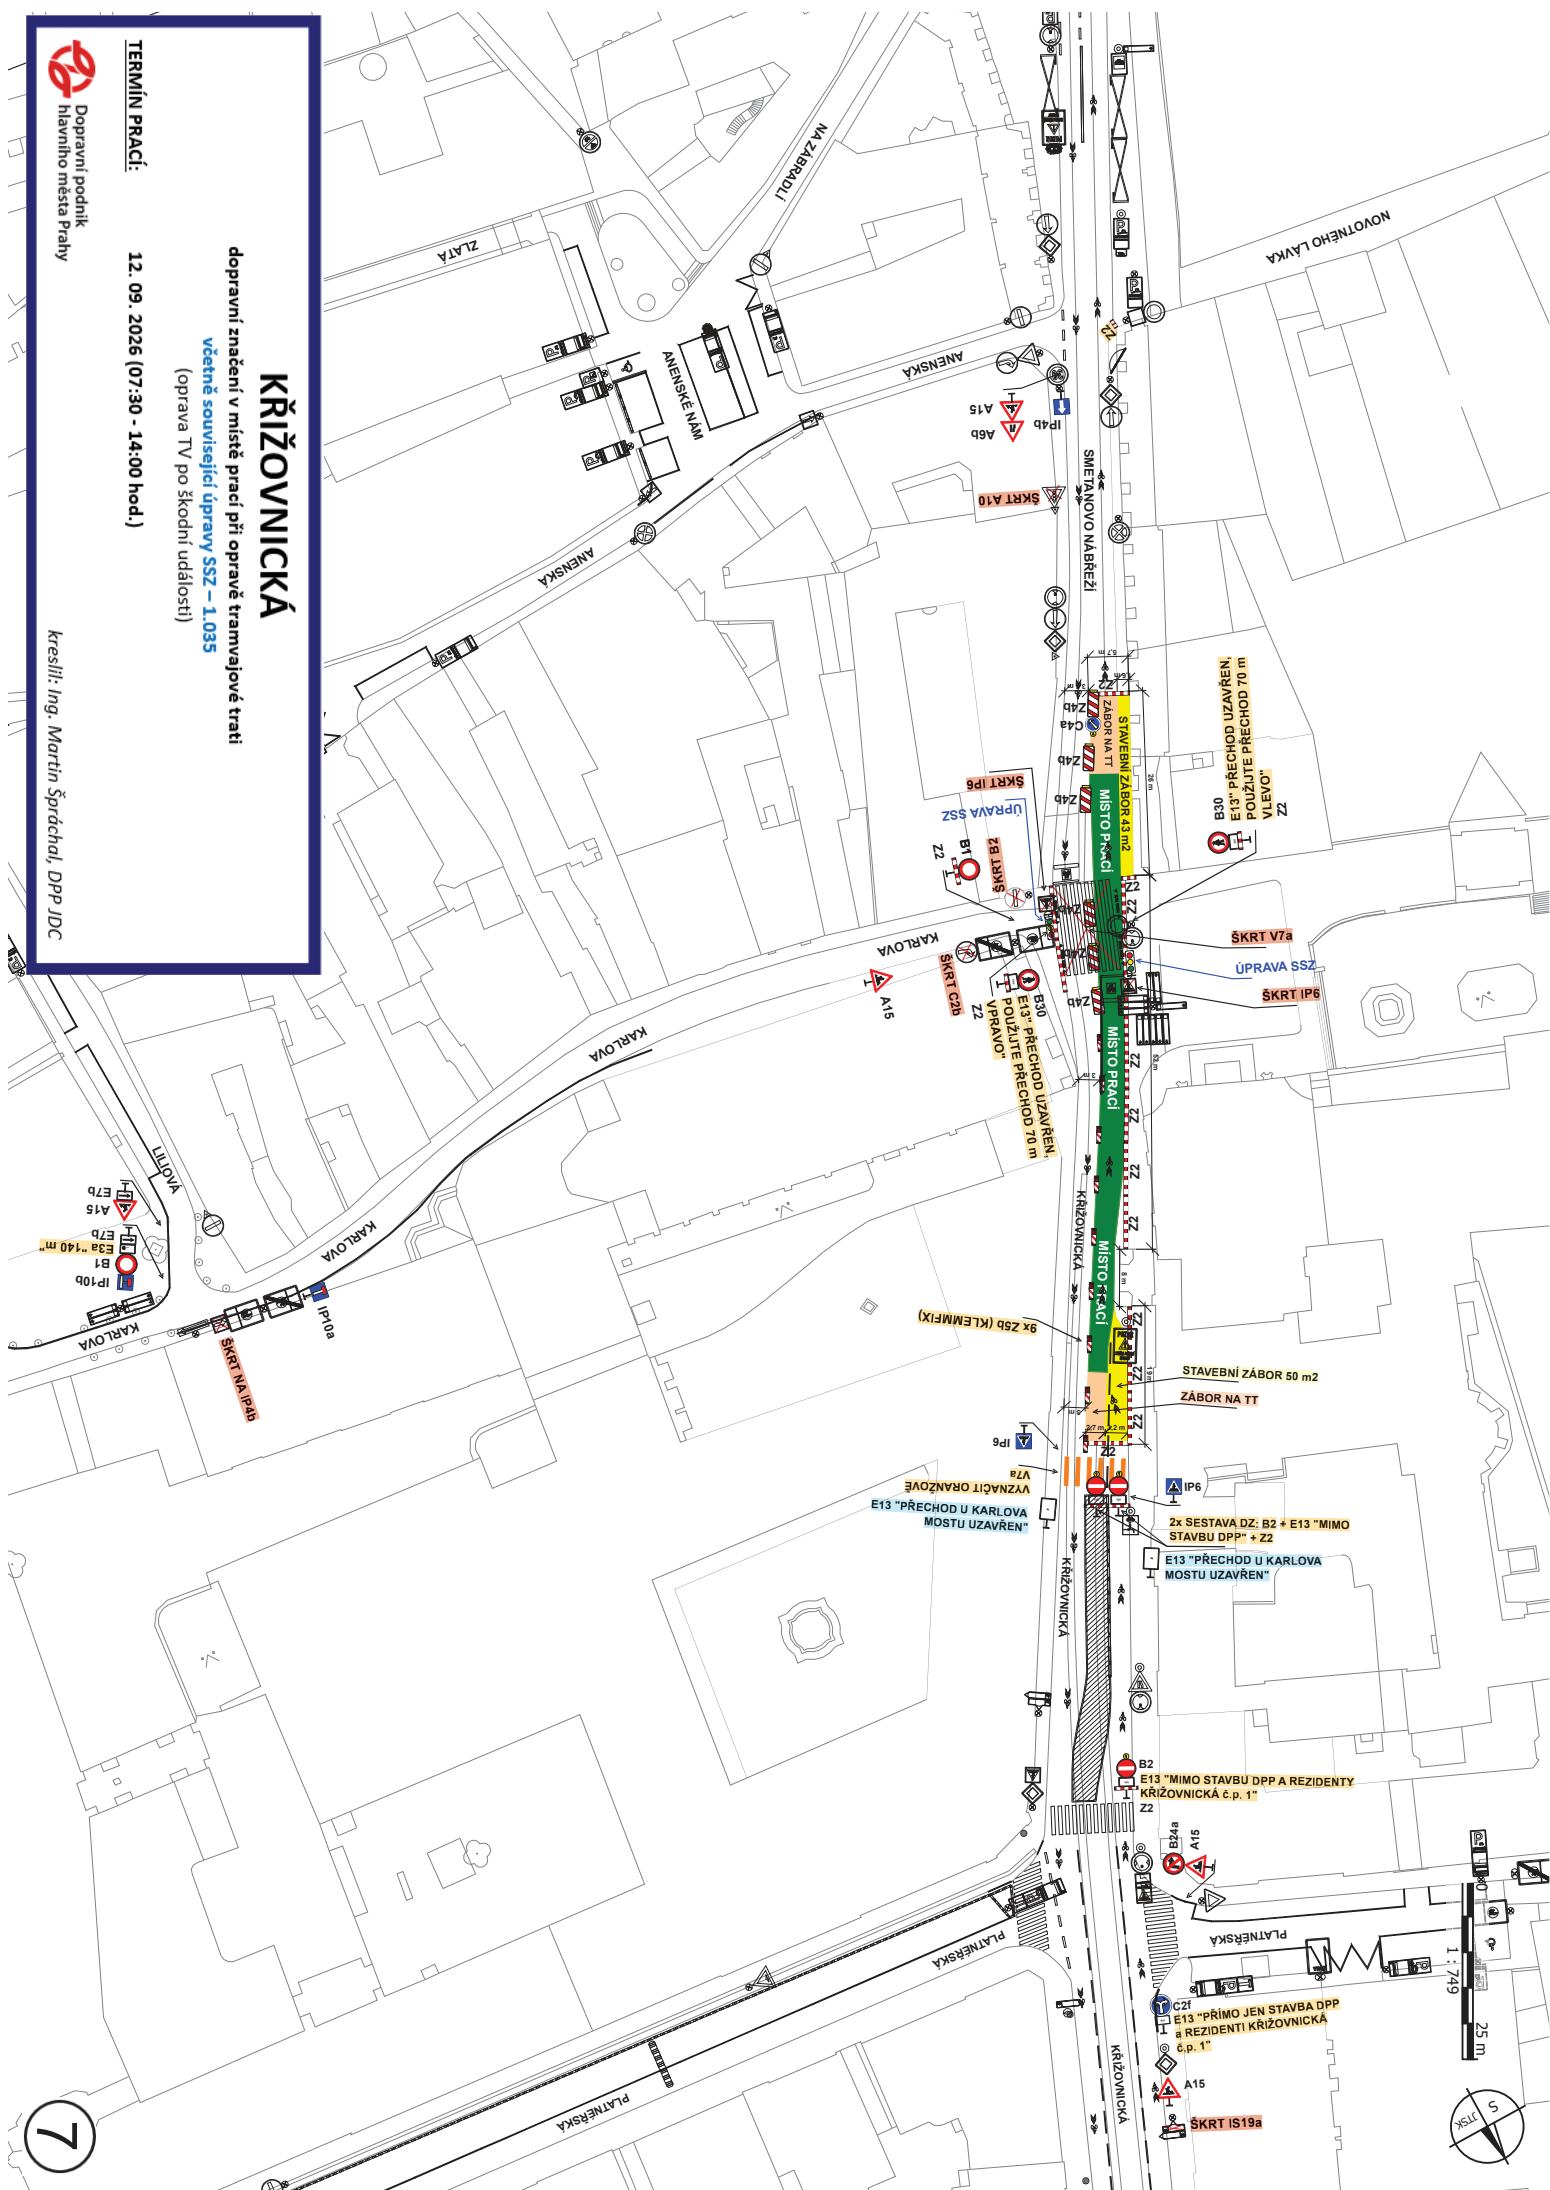

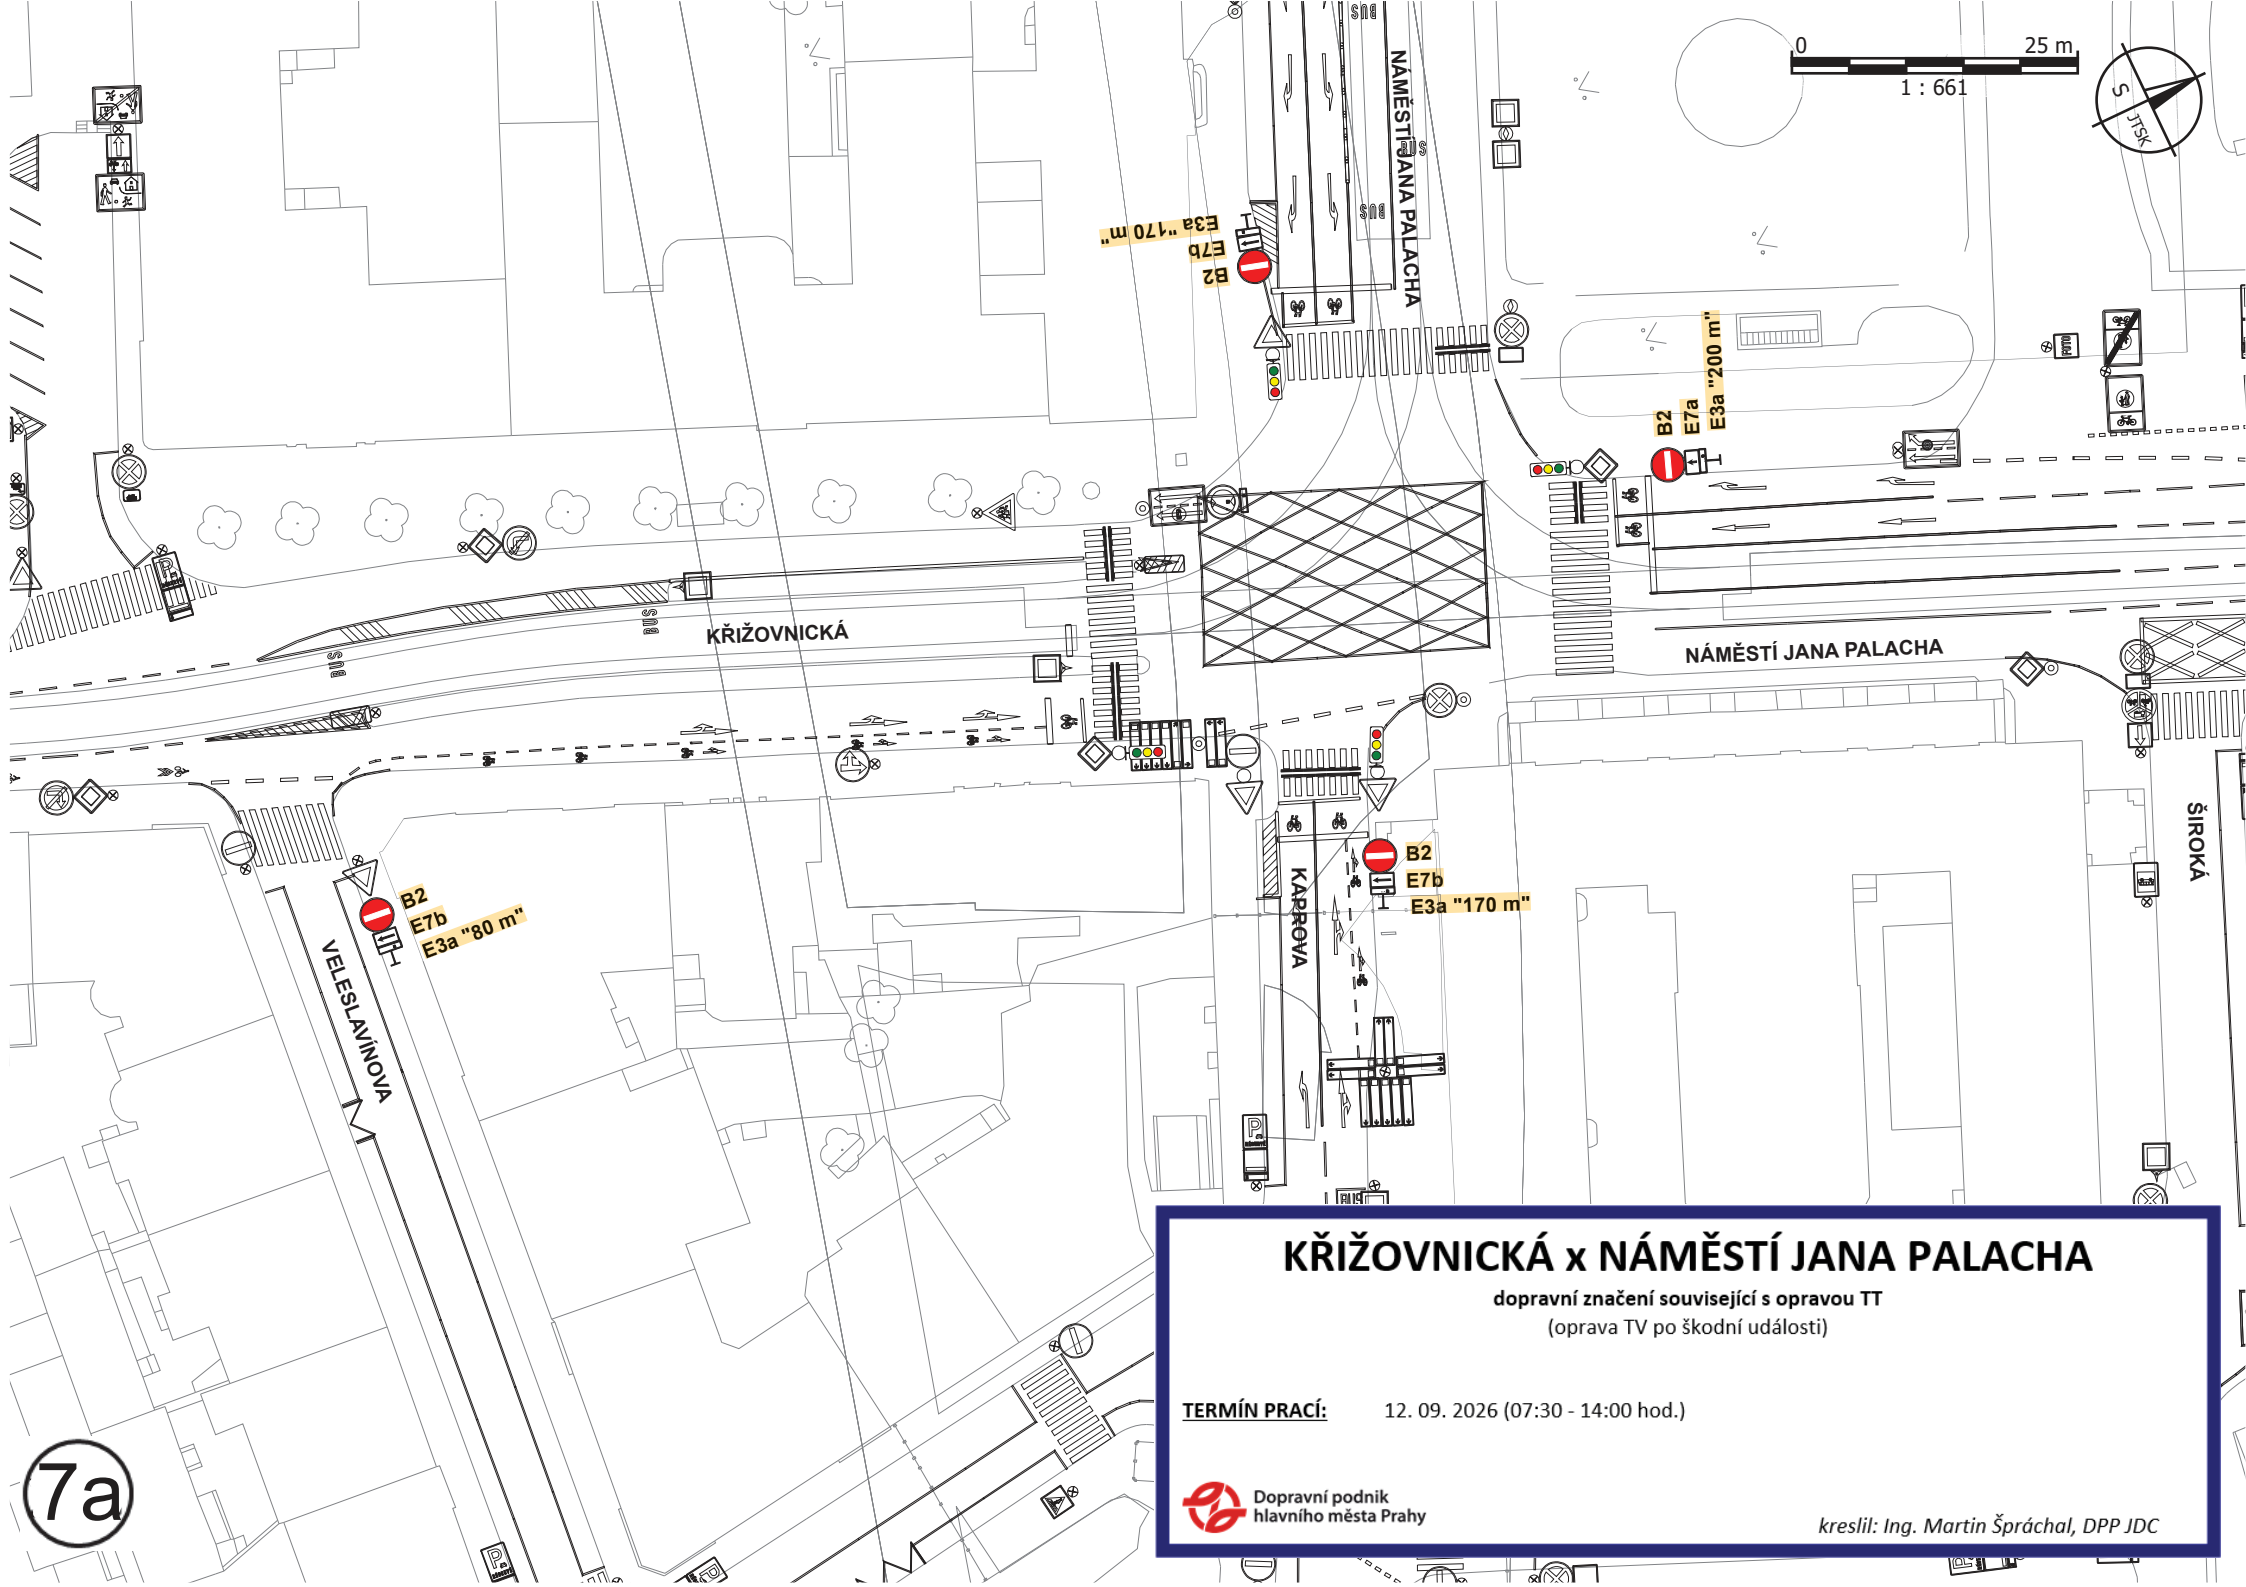

KŘÍŽOVNICKÁ x NÁMĚSTÍ JANA PALACHA

dopravní značení související s opravou TT
(oprava TV po škodní události)

TERMÍN PRACÍ: 12. 09. 2026 (07:30 - 14:00 hod.)

 Dopravní podnik
hlavního města Prahy

kreslil: Ing. Martin Špráchal, DPP JDC



**IP22 (17x) "KŘÍŽOVNICKÁ - SMETANOVO
- NÁBŘEŽÍ UZAVŘENO" + termín**
OSADIT NA ČERVENĚ OZNAČENÁ MÍSTA

**NA DZ IS11b (21x) BEZ POPISU PO MODRÉ
TRASE BUDE VŽDY: "NÁRODNÍ"**

KŘÍŽOVNICKÁ – OBJÍZDNÁ TRASA

dopravní značení související s objízdnou trasou při opravě TT
(oprava TV po škodní události)

TERMÍN PRACÍ: 12. 09. 2026 (07:30 – 14:00 hod.)



kreslil: Ing. Martin Špráchal, DPP JDC

0 20 m
1 : 556



NÁMĚSTÍ JANA PALACHA

DOČASNĚ ZŘÍZENÁ ZASTÁVKA
TRAM "STAROMĚSTSKÁ"

MÁNESŮV MOST

MÁNESŮV MOST

DOČASNĚ ZŘÍZENÁ ZASTÁVKA
TRAM "STAROMĚSTSKÁ"

IP22 "ZASTÁVKA MHD
V JÍZDNÍM PRUHU"

NÁMĚSTÍ JANA PALACHA

ALŠOVO NÁBŘEŽÍ

ZASTÁVKY TRAM „STAROMĚSTSKÁ“


vzor pro dočasně zřízené zastávky TRAM – osadit na místech dle polohopisu

dopravní značení B 28 + E 13 umístit 7 dní předem
(oprava vrchního vedení po škodní události)

TERMÍN PRACÍ: 12. 09. 2026 (07:30 - 14:00 hod.)

Staroměstská: směr Malostranská: na Mánesově mostě, 27 m za úrovní hrany nábreží, 14 m před sloupem VO č. 100067 (osvětlení mostu), délka 33 m (703/7)

Staroměstská: směr Právnická fakulta: na Mánesově mostě, 6 m za úrovní hrany nábreží, 48 m za sloupem VO č. 100066 (osvětlení mostu), v úrovni schodiště na nábrežní chodník, délka 33 m (703/8)

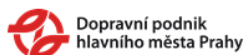

kreslil: Ing. Martin Špráchal, DPP JDC

7c

SEIFERTOVA x U VIKTORIE

dopravní značení v místě prací při opravě TT
(oprava panelů na TT)

kreslil: Ing. Martin Špráchal, DPP IDC

MÍSTO PRACÍ

ZÁBOR NA TT

SEIFERTOVA

U VIKTORIE

16 m

3,2 m

3x Z5a KLEMMFIX

3x Z5b KLEMMFIX

SEIFERTOVA

KRÁSOVA

1 : 293

10 m

S
JTSK

A15

A6b

C4b

Z4a

Z4a

Z4a

TÁBORITSKÁ x KUBELÍKOVA


dopravní značení v místě prací při opravě TT
dopravní značení B 28 + E 13 umístit 7 dní předem
 (oprava panelů na TT)


19. 09. 2026 (08:00 – 17:00 hod.)

TERMÍN PRACÍ:



kreslil: Ing. Martin Špráchal, DPP JDC

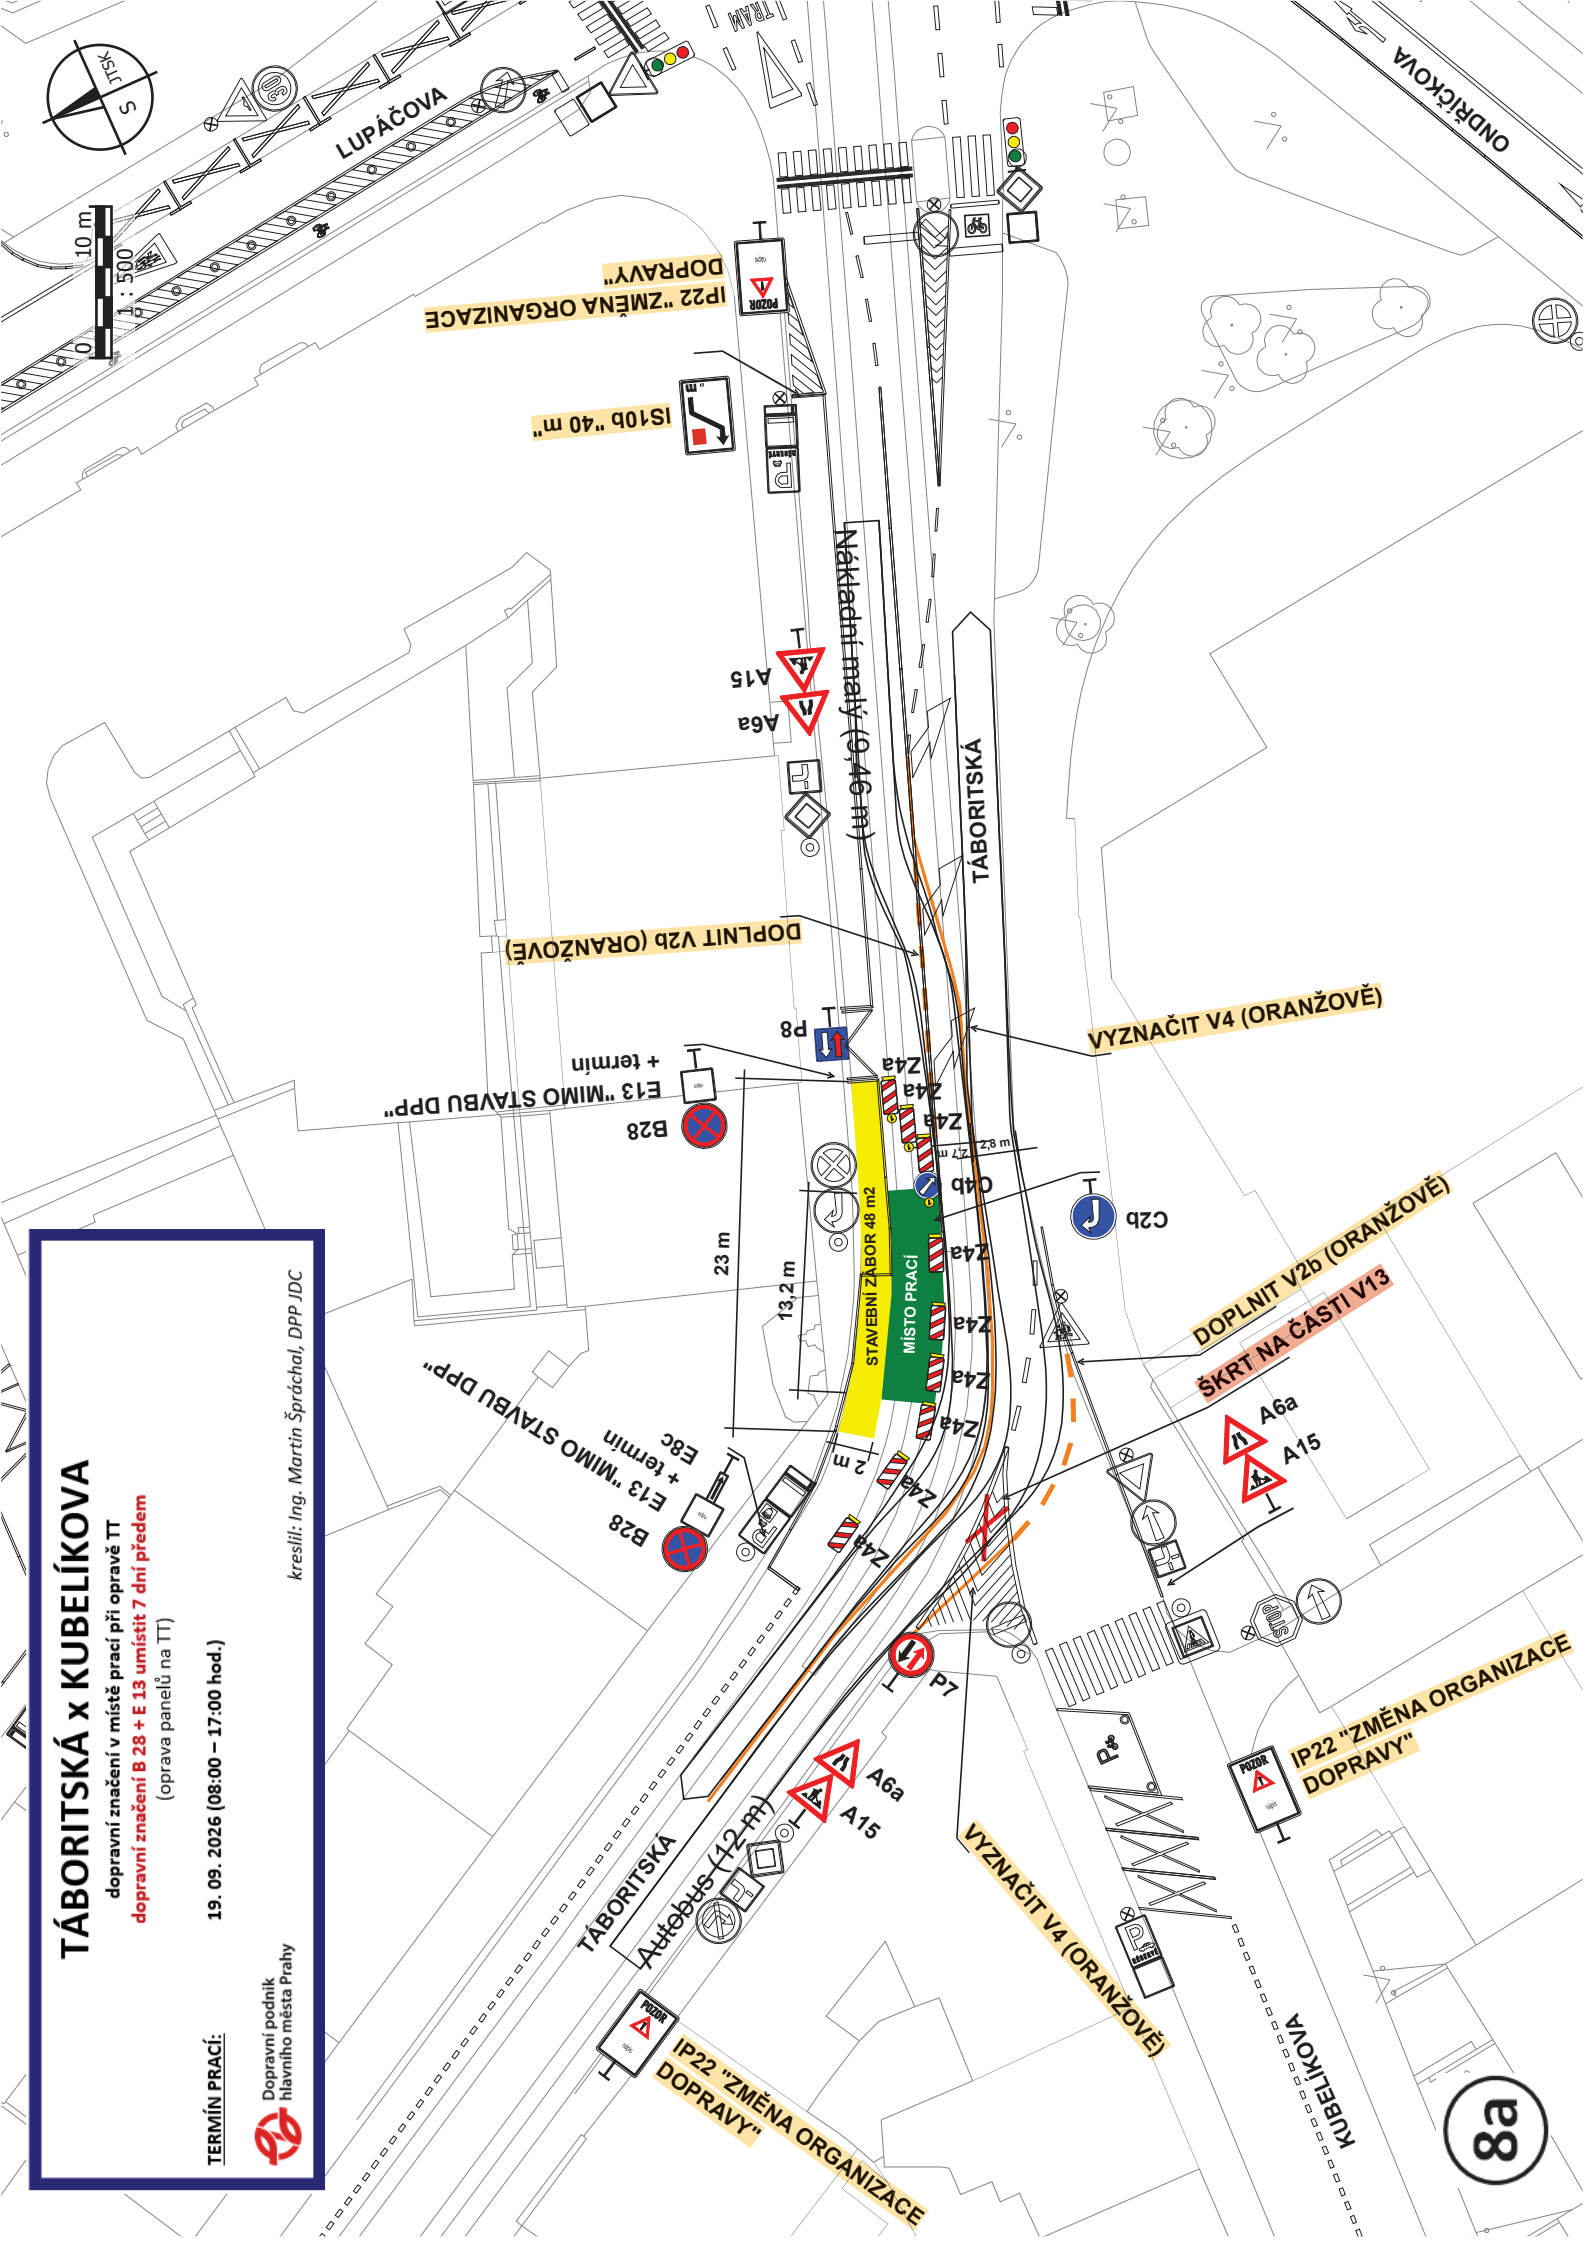

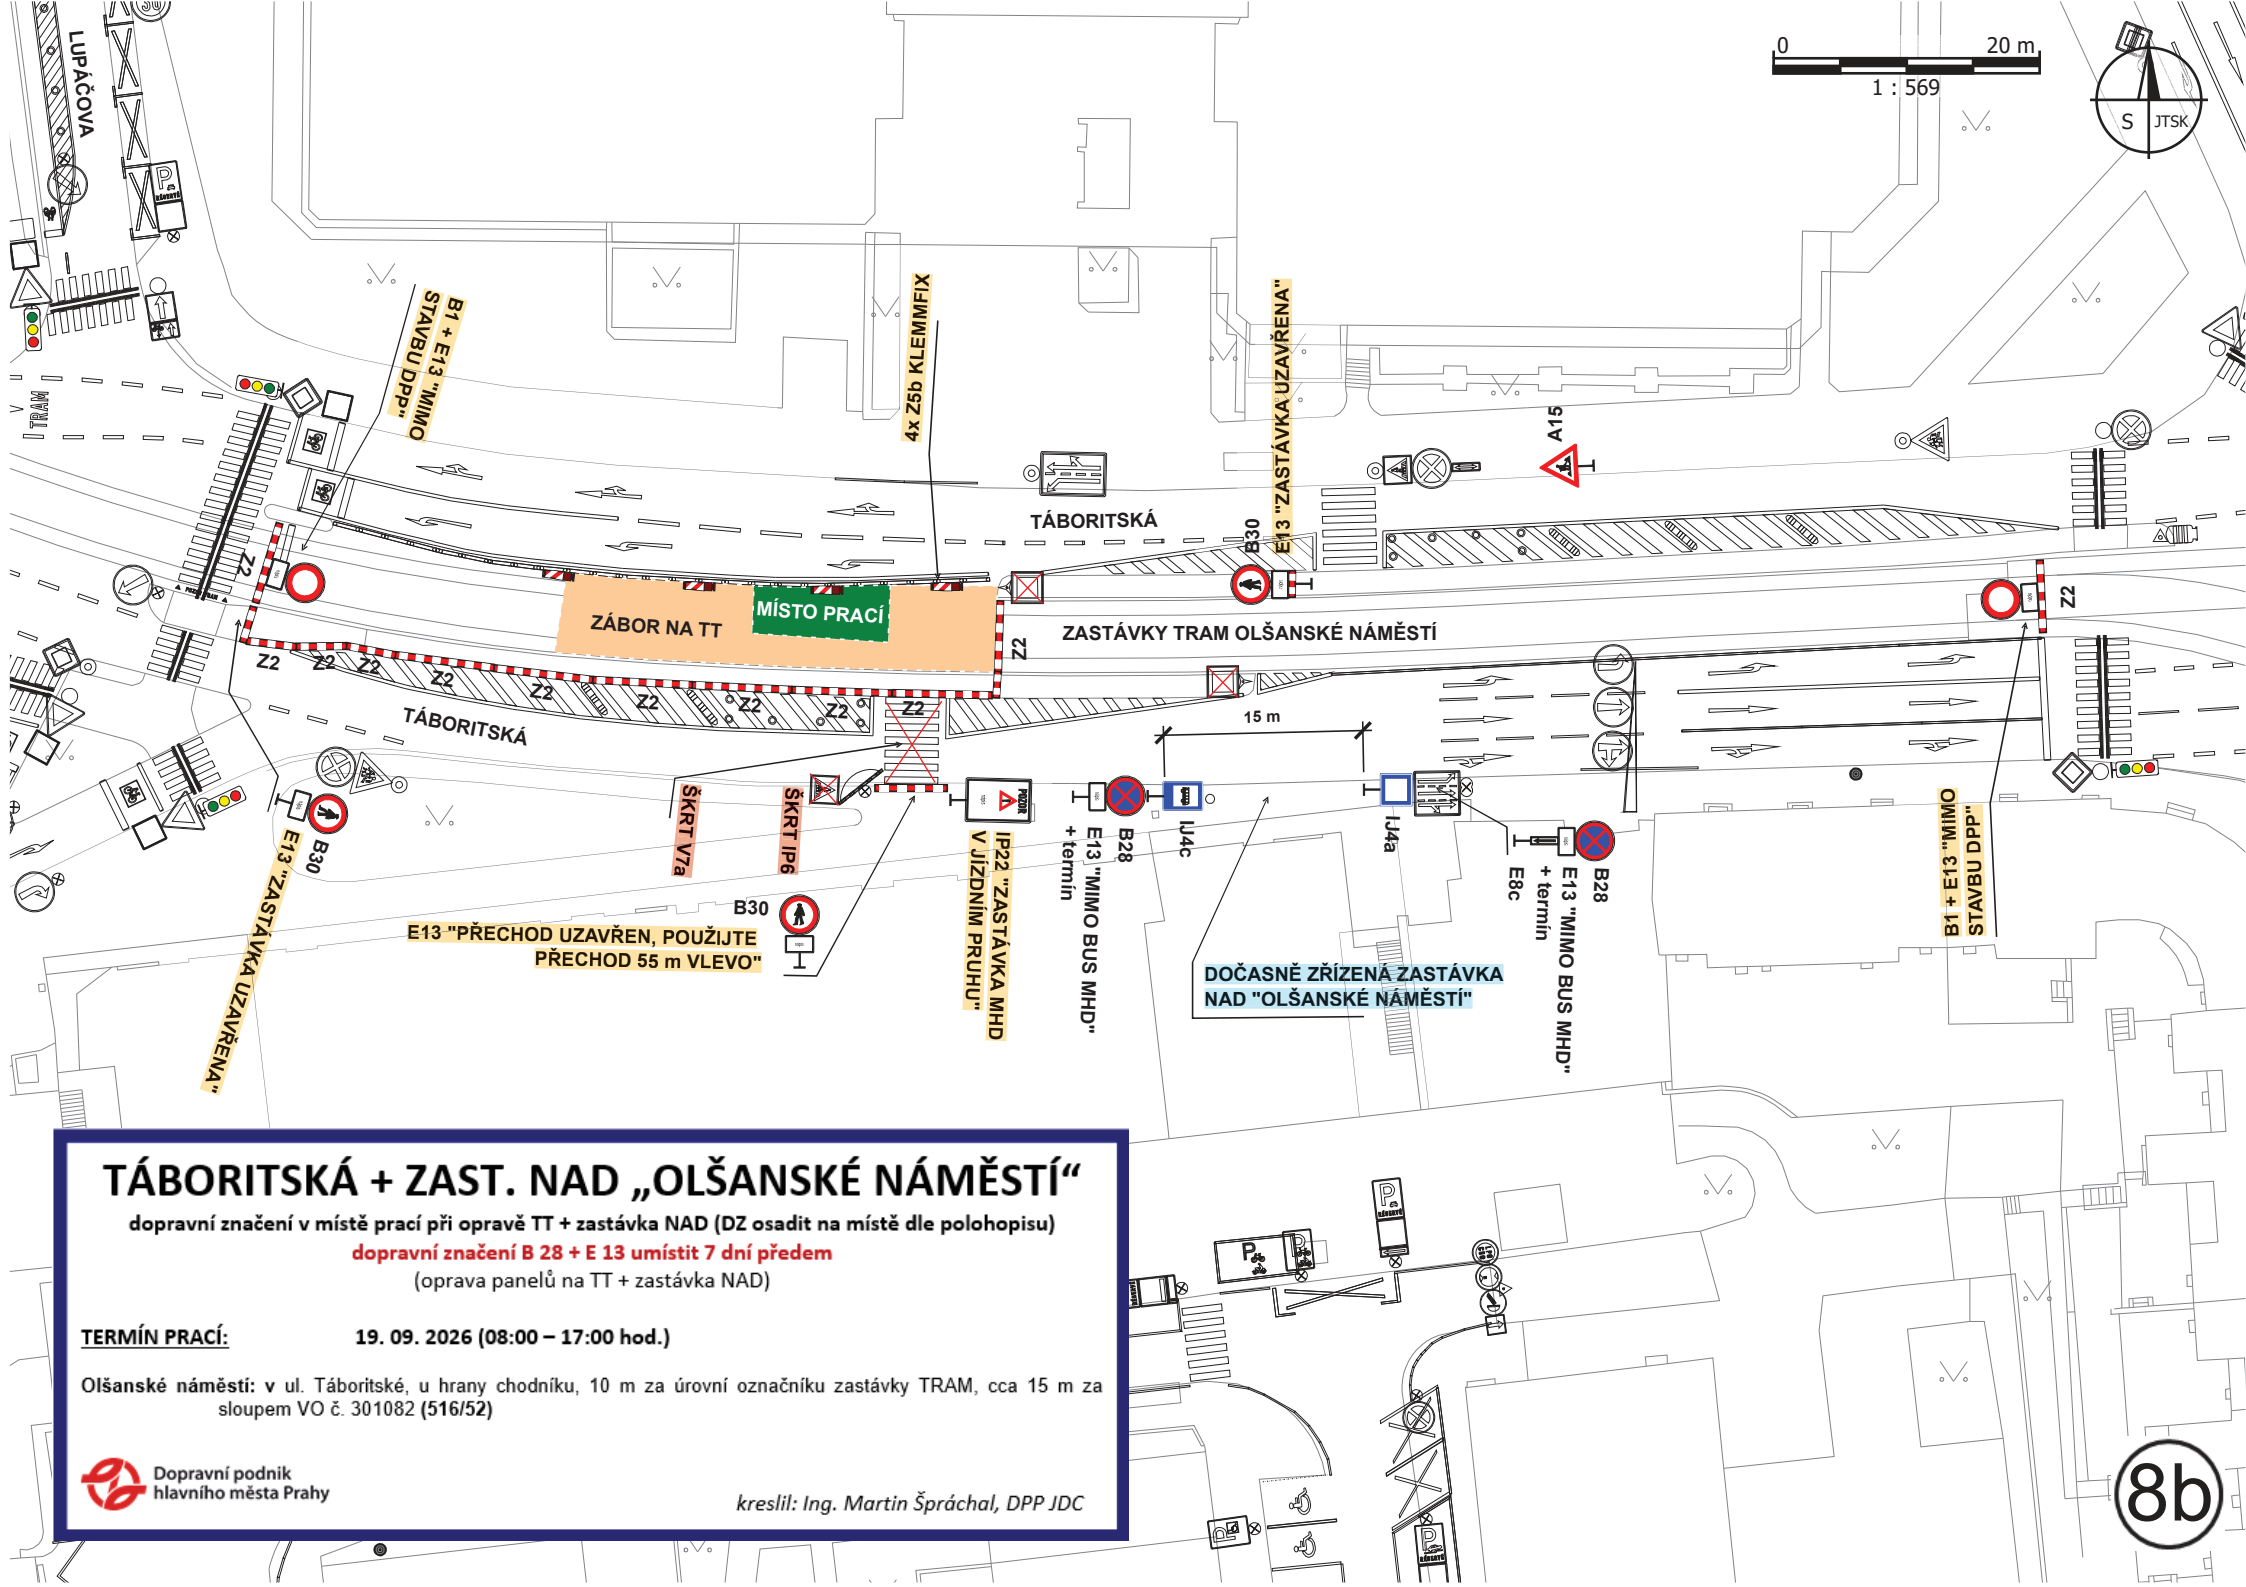

TÁBORITSKÁ + ZAST. NAD „OLŠANSKÉ NÁMĚSTÍ“

dopravní značení v místě prací při opravě TT + zastávka NAD (DZ osadit na místě dle polohopisu)

dopravní značení B 28 + E 13 umístit 7 dní předem



(oprava panelů na TT + zastávka NAD)

TERMÍN PRACÍ:

19. 09. 2026 (08:00 – 17:00 hod.)

Olšanské náměstí: v ul. Táboritské, u hrany chodníku, 10 m za úrovní označnicku zastávky TRAM, cca 15 m za sloupem VO č. 301082 (516/52)

0 10 m
1 : 428

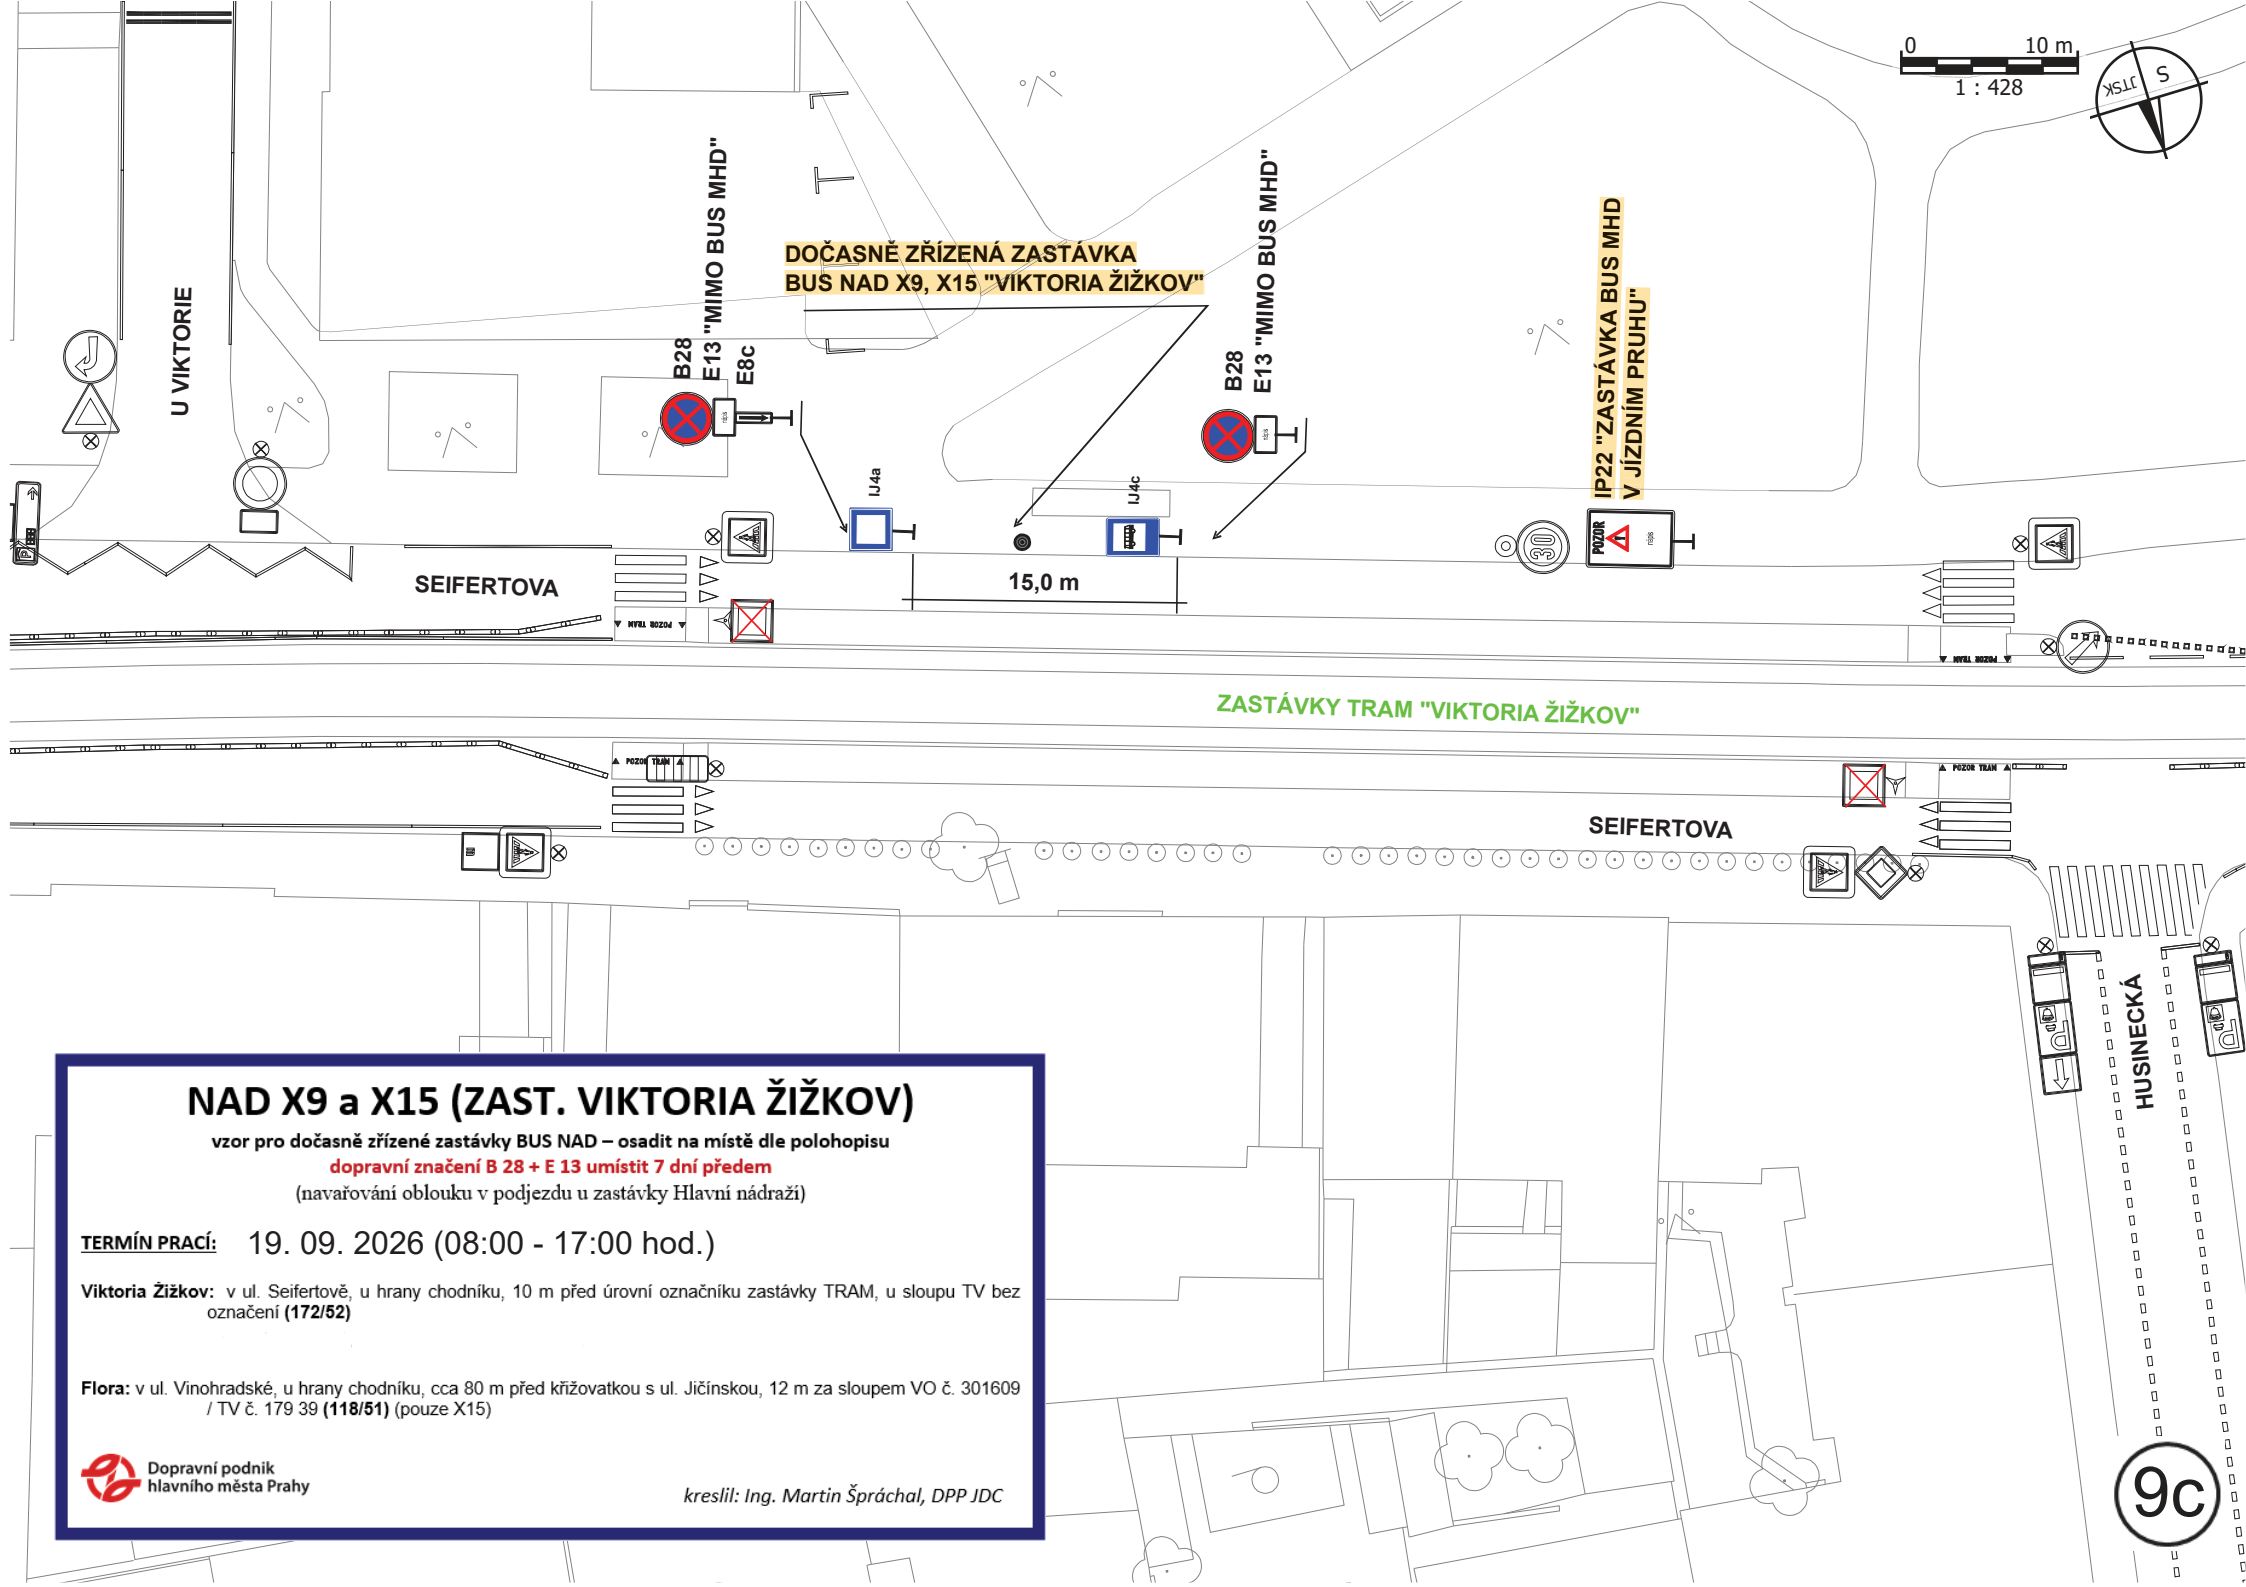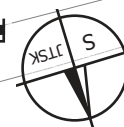

NAD X9 a X15 (ZAST. VIKTORIA ŽIŽKOV)

vzor pro dočasné zřízení zastávky BUS NAD – osadit na místě dle polohopisu


dopravní značení B 28 + E 13 umístit 7 dní předem

(navaňování oblouku v podjezdu u zastávky Hlavní nádraží)

TERMÍN PRACÍ: 19. 09. 2026 (08:00 - 17:00 hod.)

Viktoria Žižkov: v ul. Seifertově, u hrany chodníku, 10 m před úrovní označníku zastávky TRAM, u sloupu TV bez označení (172/52)

Flora: v ul. Vinohradské, u hrany chodníku, cca 80 m před křižovatkou s ul. Jičínskou, 12 m za sloupem VO č. 301609 / TV č. 179 39 (118/51) (pouze X15)

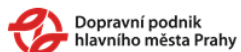

kreslil: Ing. Martin Špráchal, DPP JDC

9c

ZASTÁVKY NAD „HLAVNÍ NÁDRAŽÍ“

vzor pro dočasné zřízení zastávky BUS NAD - osadit na místech dle polohopisu

dopravní značení B 28 + E 13 umístit 7 dní předem

(navařování oblouku v podjezdu u zastávky Hlavní nádraží)

TERMÍN PRACÍ: 19. 09. 2026 (08:00 - 17:00 hod.)


Hlavní nádraží: v ul. Hyberské, v parkovacím pruhu, cca 30 m za křižovatkou s ul. Opletalovou, 5 m za sloupem VO č. 102670 (142/52)

Hlavní nádraží: na Senovážném náměstí, u hrany směrovacího ostrůvku, cca 80 m za křižovatkou se severní částí ul. Opletalovy, 3 m za úrovní protilehlého sloupu VO č. 102850 (142/51) (BEZ B28 + E13)



Dopravní podnik
hlavního města Prahy

kreslil: Ing. Martin Špráchal, DPP JDC

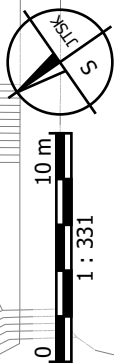

10 m
1 : 331

0

S JTSK

9d

HYBERSKÁ

15 m

IJ4a

IJ4c

B28

E13 "MIMO BUS MHD" + termín

E8c

DOČASNĚ ZŘÍZENÁ ZASTÁVKA
NAD "HLAVNÍ NÁDRAŽÍ"

B28

E13 "MIMO BUS MHD" + termín

ŠKRT IP12 + 2x E13

OPLETALOVA

99

E13 "NE 17 h - PÁ 17 h
S PLATNÝM
PARKOVACÍM
OPRÁVNĚNÍM
06 h - 08 h
BEZ OMEZENÍ
OBLAST 3

E13 "P3-0134

IP12c

PŘI INSTALACI DZ IP12c
+ 2 x E13 SE ODVEZE DZ B28
s E13 a E8c

B28

E13 "PRŮJEZD BUS MHD" + termín

B28

E13 "PRŮJEZD BUS MHD" + termín

ŠKRT NA IP12c + 2 x E13

ŠKRT NA IP13c +
2 x E13

MILČOVA

CIMBURKOVA

PROKOPOVA

PROKOPOVA

Autobus (12 m)

B28

E13 "MIMO BUS MHD" + termín

LU4c

LU4c

DOČASNĚ ZŘÍZENÁ ZASTÁVKA BUS NAD X9, X15 "PROKOPOVO NÁMĚSTÍ"

PROKOPOVO NÁMĚSTÍ

ROHAČOVA

CHLUMOVA

HUSTĚSKÁ

NAD X9, X15

vzor pro dočasné zřízení zastávky BUS MHD - osadit na místech dle polohopisu

dopravní značení B 28 + E 13 umístit 7 dní předem

(oprava velikostních panelů + výřez kolejničky)

TERMÍN PRACÍ: 19. 09. 2026 (8:00 - 17:00 hod.)

Prokopovo náměstí (smer Dlážděná): v ul. Prokopově, v parkovacím pruhu, 1 m před křižovatkou s protilehlou ulicí
Milčovou, u sloupu VO č. 300855 (745/4).


Dopravní podnik
hlavního města Prahy



kreslil: Ing. Matěj Pluháč, DDP JDC

1 : 625
0 20 m



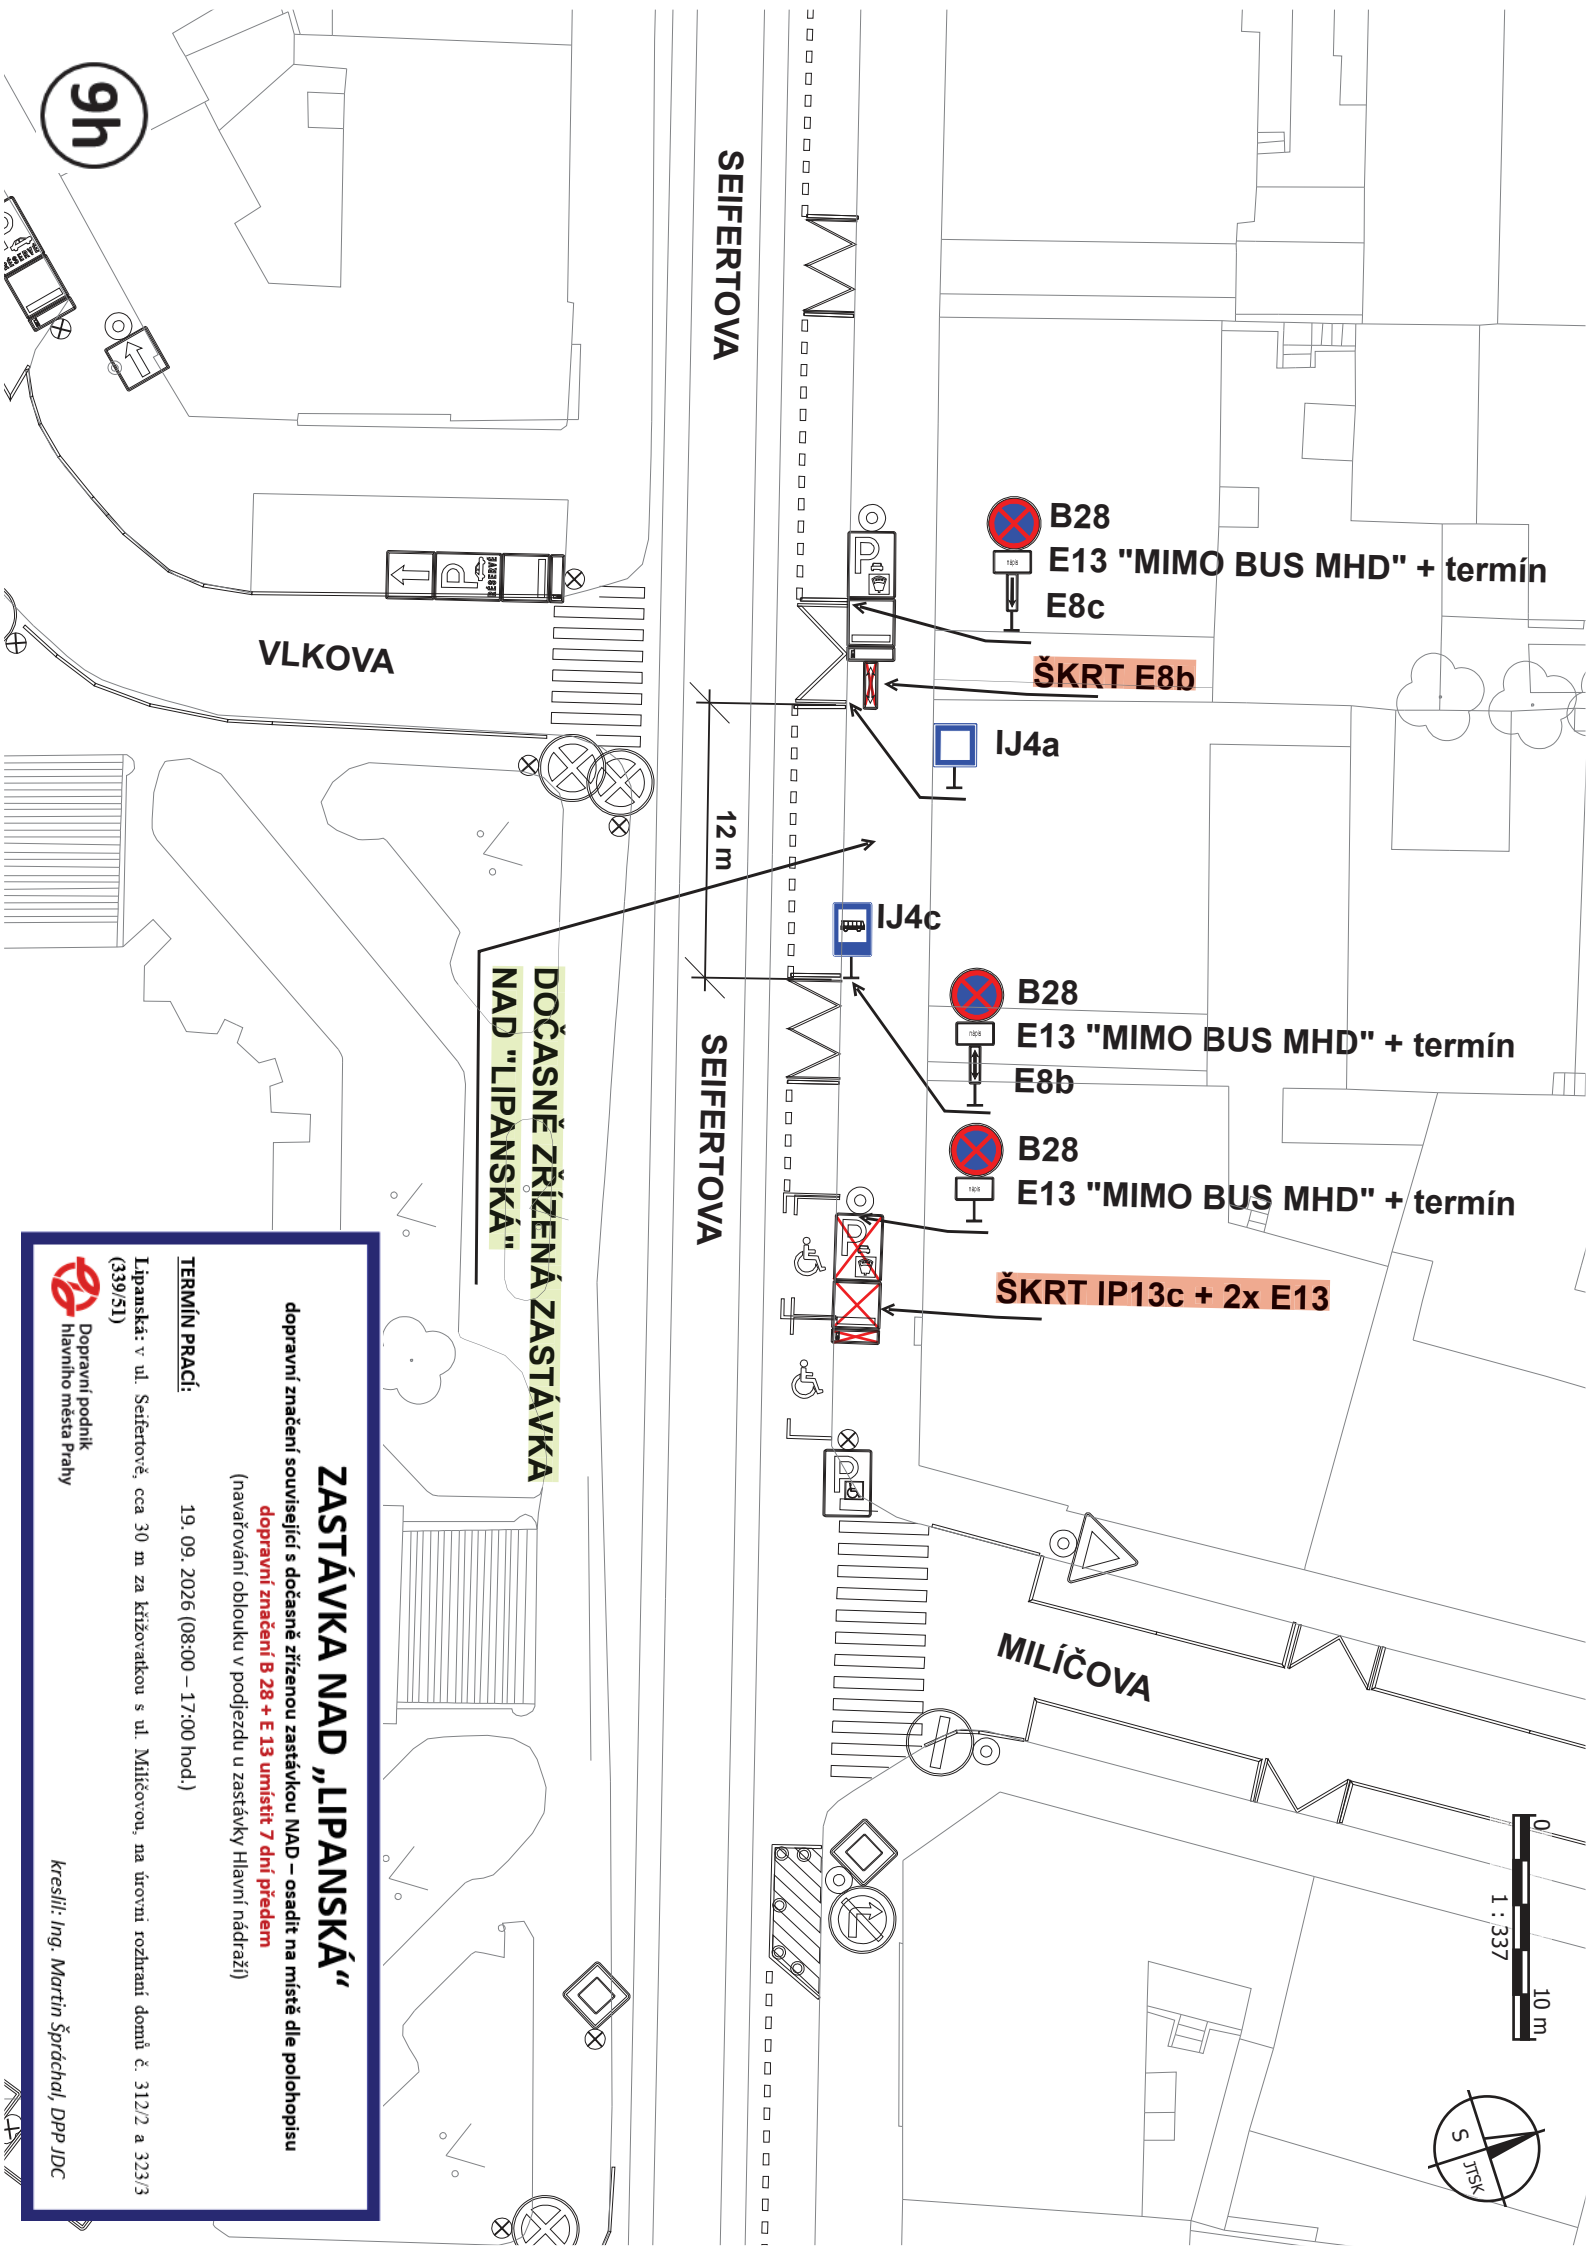

SEIFERTOVA

VLKOVA

DOČASNĚ ZŘÍZENÁ ZASTÁVKA
NAD "LIPANSKÁ"

SEIFERTOVA

B28
E13 "MIMO BUS MHD" + termín
E8c

ŠKRT E8b

IJ4a

12 m

IJ4c

B28
E13 "MIMO BUS MHD" + termín
E8b

B28
E13 "MIMO BUS MHD" + termín

ŠKRT IP13c + 2x E13

MILÍČOVA

1 : 337

10 m



ZASTÁVKA NAD „LIPANSKÁ“

dopravní značení související s dočasně zřízenou zastávkou NAD – osadit na místě dle polohopisu

dopravní značení B 28 + E 13 umístit 7 dní předem

(navazování obloku v podjezdu u zastávky Hlavní nádraží)

TERMIN PRACÍ:

19. 09. 2026 (08:00 – 17:00 hod.)

Lipanská: v ul. Seifertově, cca 30 m za křižovatkou s ul. Milíčovou, na úrovni rozhraní domů č. 312/2 a 323/3 (339/51)

Dopravní podnik hlavního města Prahy

kreslil: Ing. Martin Špráchal, DPP JDC


ZENKLOVA (u zast. TRAM Bulovka)


dopravní značení v místě prací související s opravou TT
(výměna oblouku 49E1 a svařování kolejnic)

TERMÍN PRACÍ: 25. 09. 2026 (20:00 hod.) - 28. 09. 2026 (18:00 hod.)



kreslil: Ing. Martin Špráchal, DPP JDC

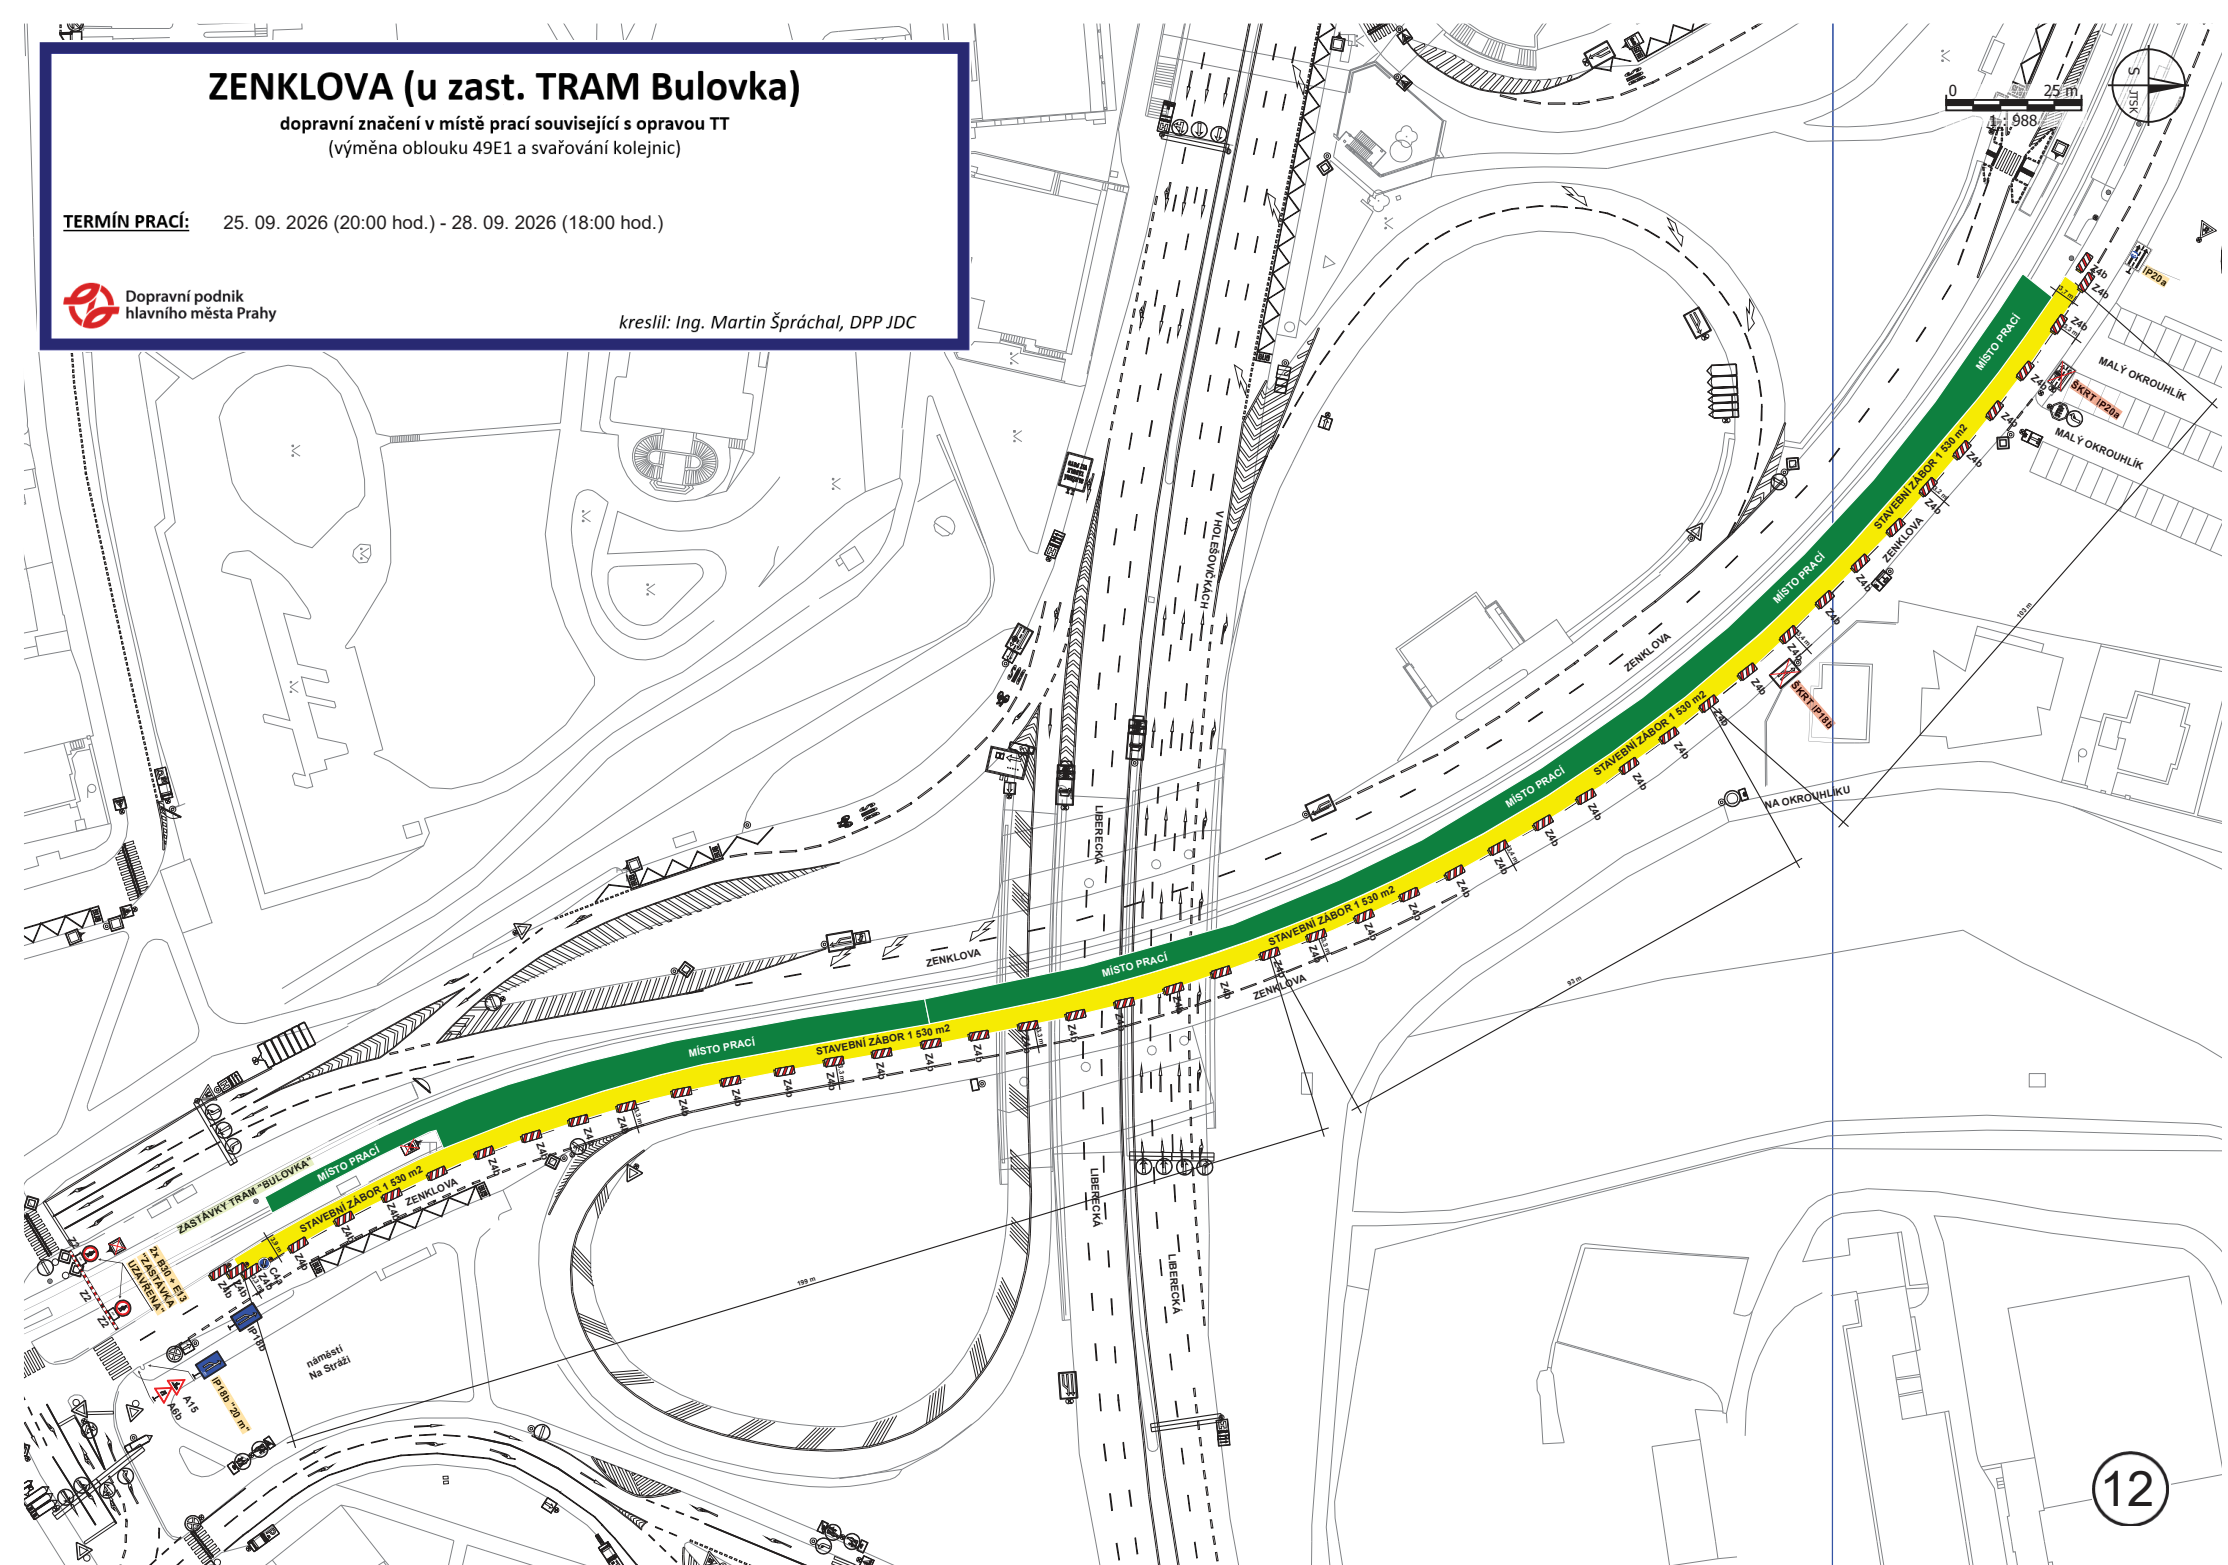

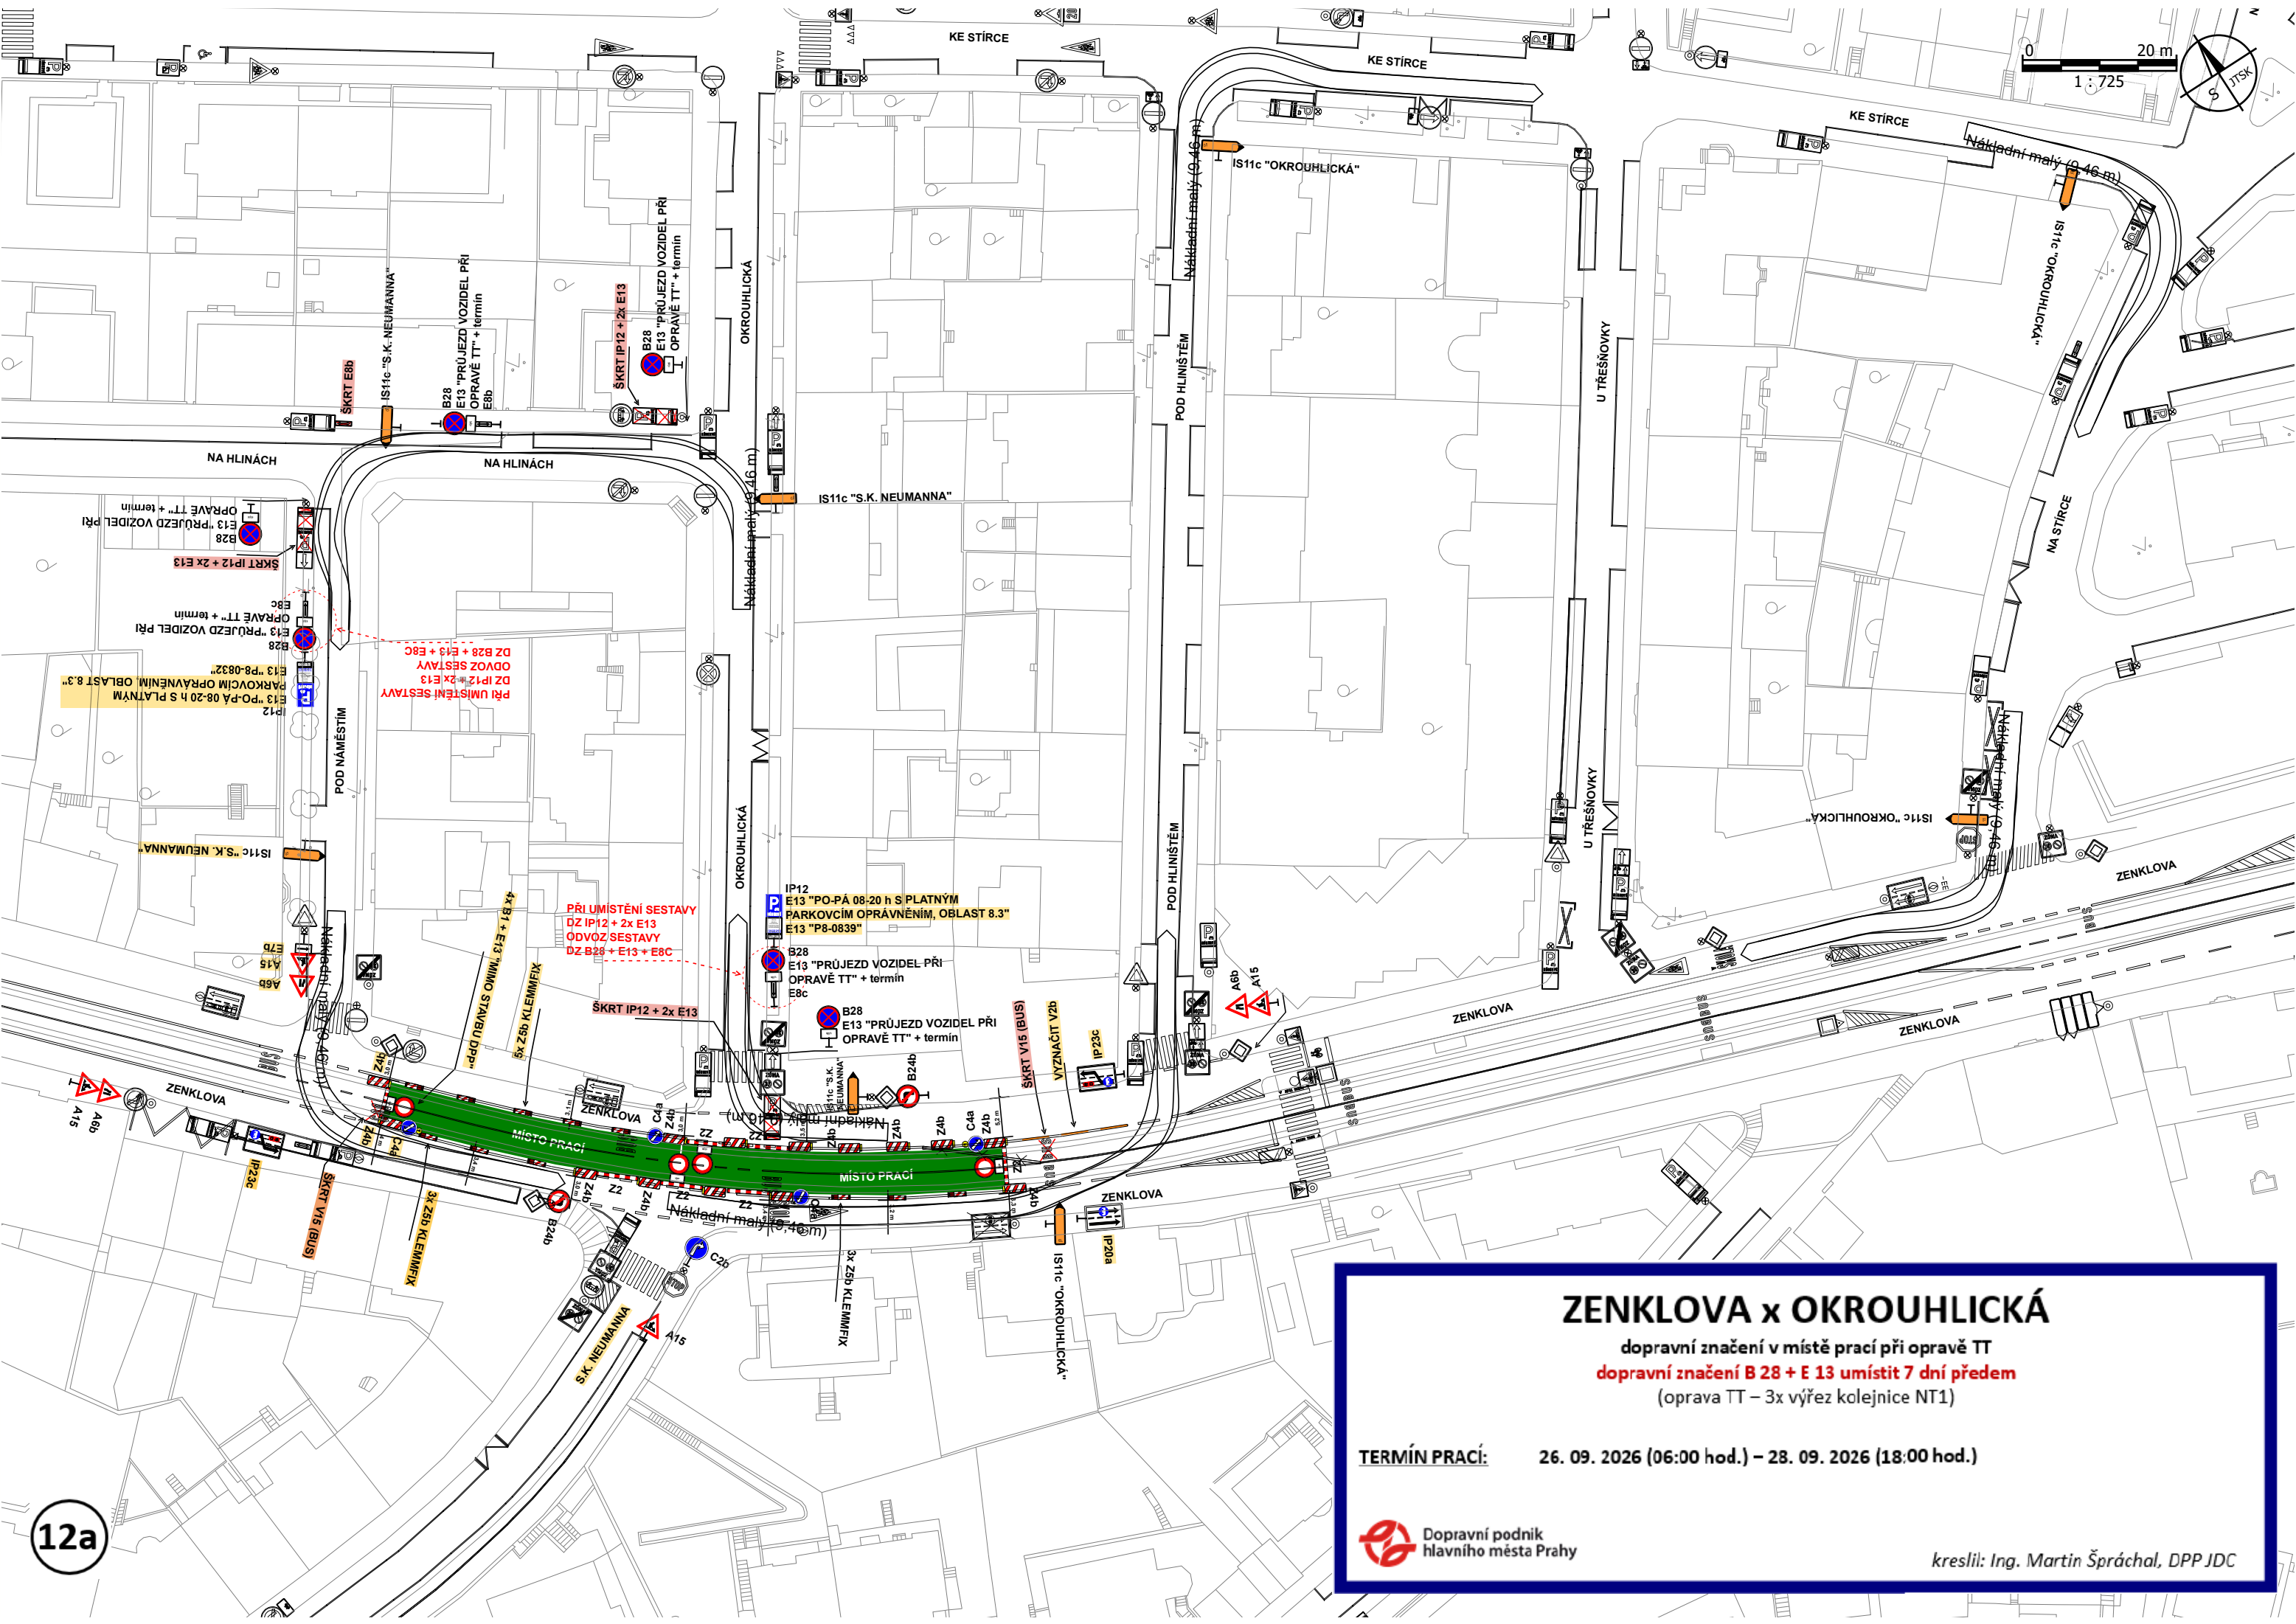

ZENKLOVA x OKROUHlickÁ

dopravní značení v místě prací při opravě TT
dopravní značení B 28 + E 13 umístit 7 dní předem
(oprava TT – 3x výřez kolejnice NT1)

TERMÍN PRACÍ: 26. 09. 2026 (06:00 hod.) – 28. 09. 2026 (18:00 hod.)



kreslil: Ing. Martin Špráchal, DPP JDC


ZENKLOVA x KLAPKOVA

dopravní značení v místě prací při opravě TT
(oprava TT – 4x výřez kolejnice NT 1 v KK, výměna výměny 805/4L)

TERMÍN PRACÍ: 26. 09. 2026 (06:00 hod.) – 28. 09. 2026 (18:00 hod.)



kreslil: Ing. Martin Špráchal, DPP JDC

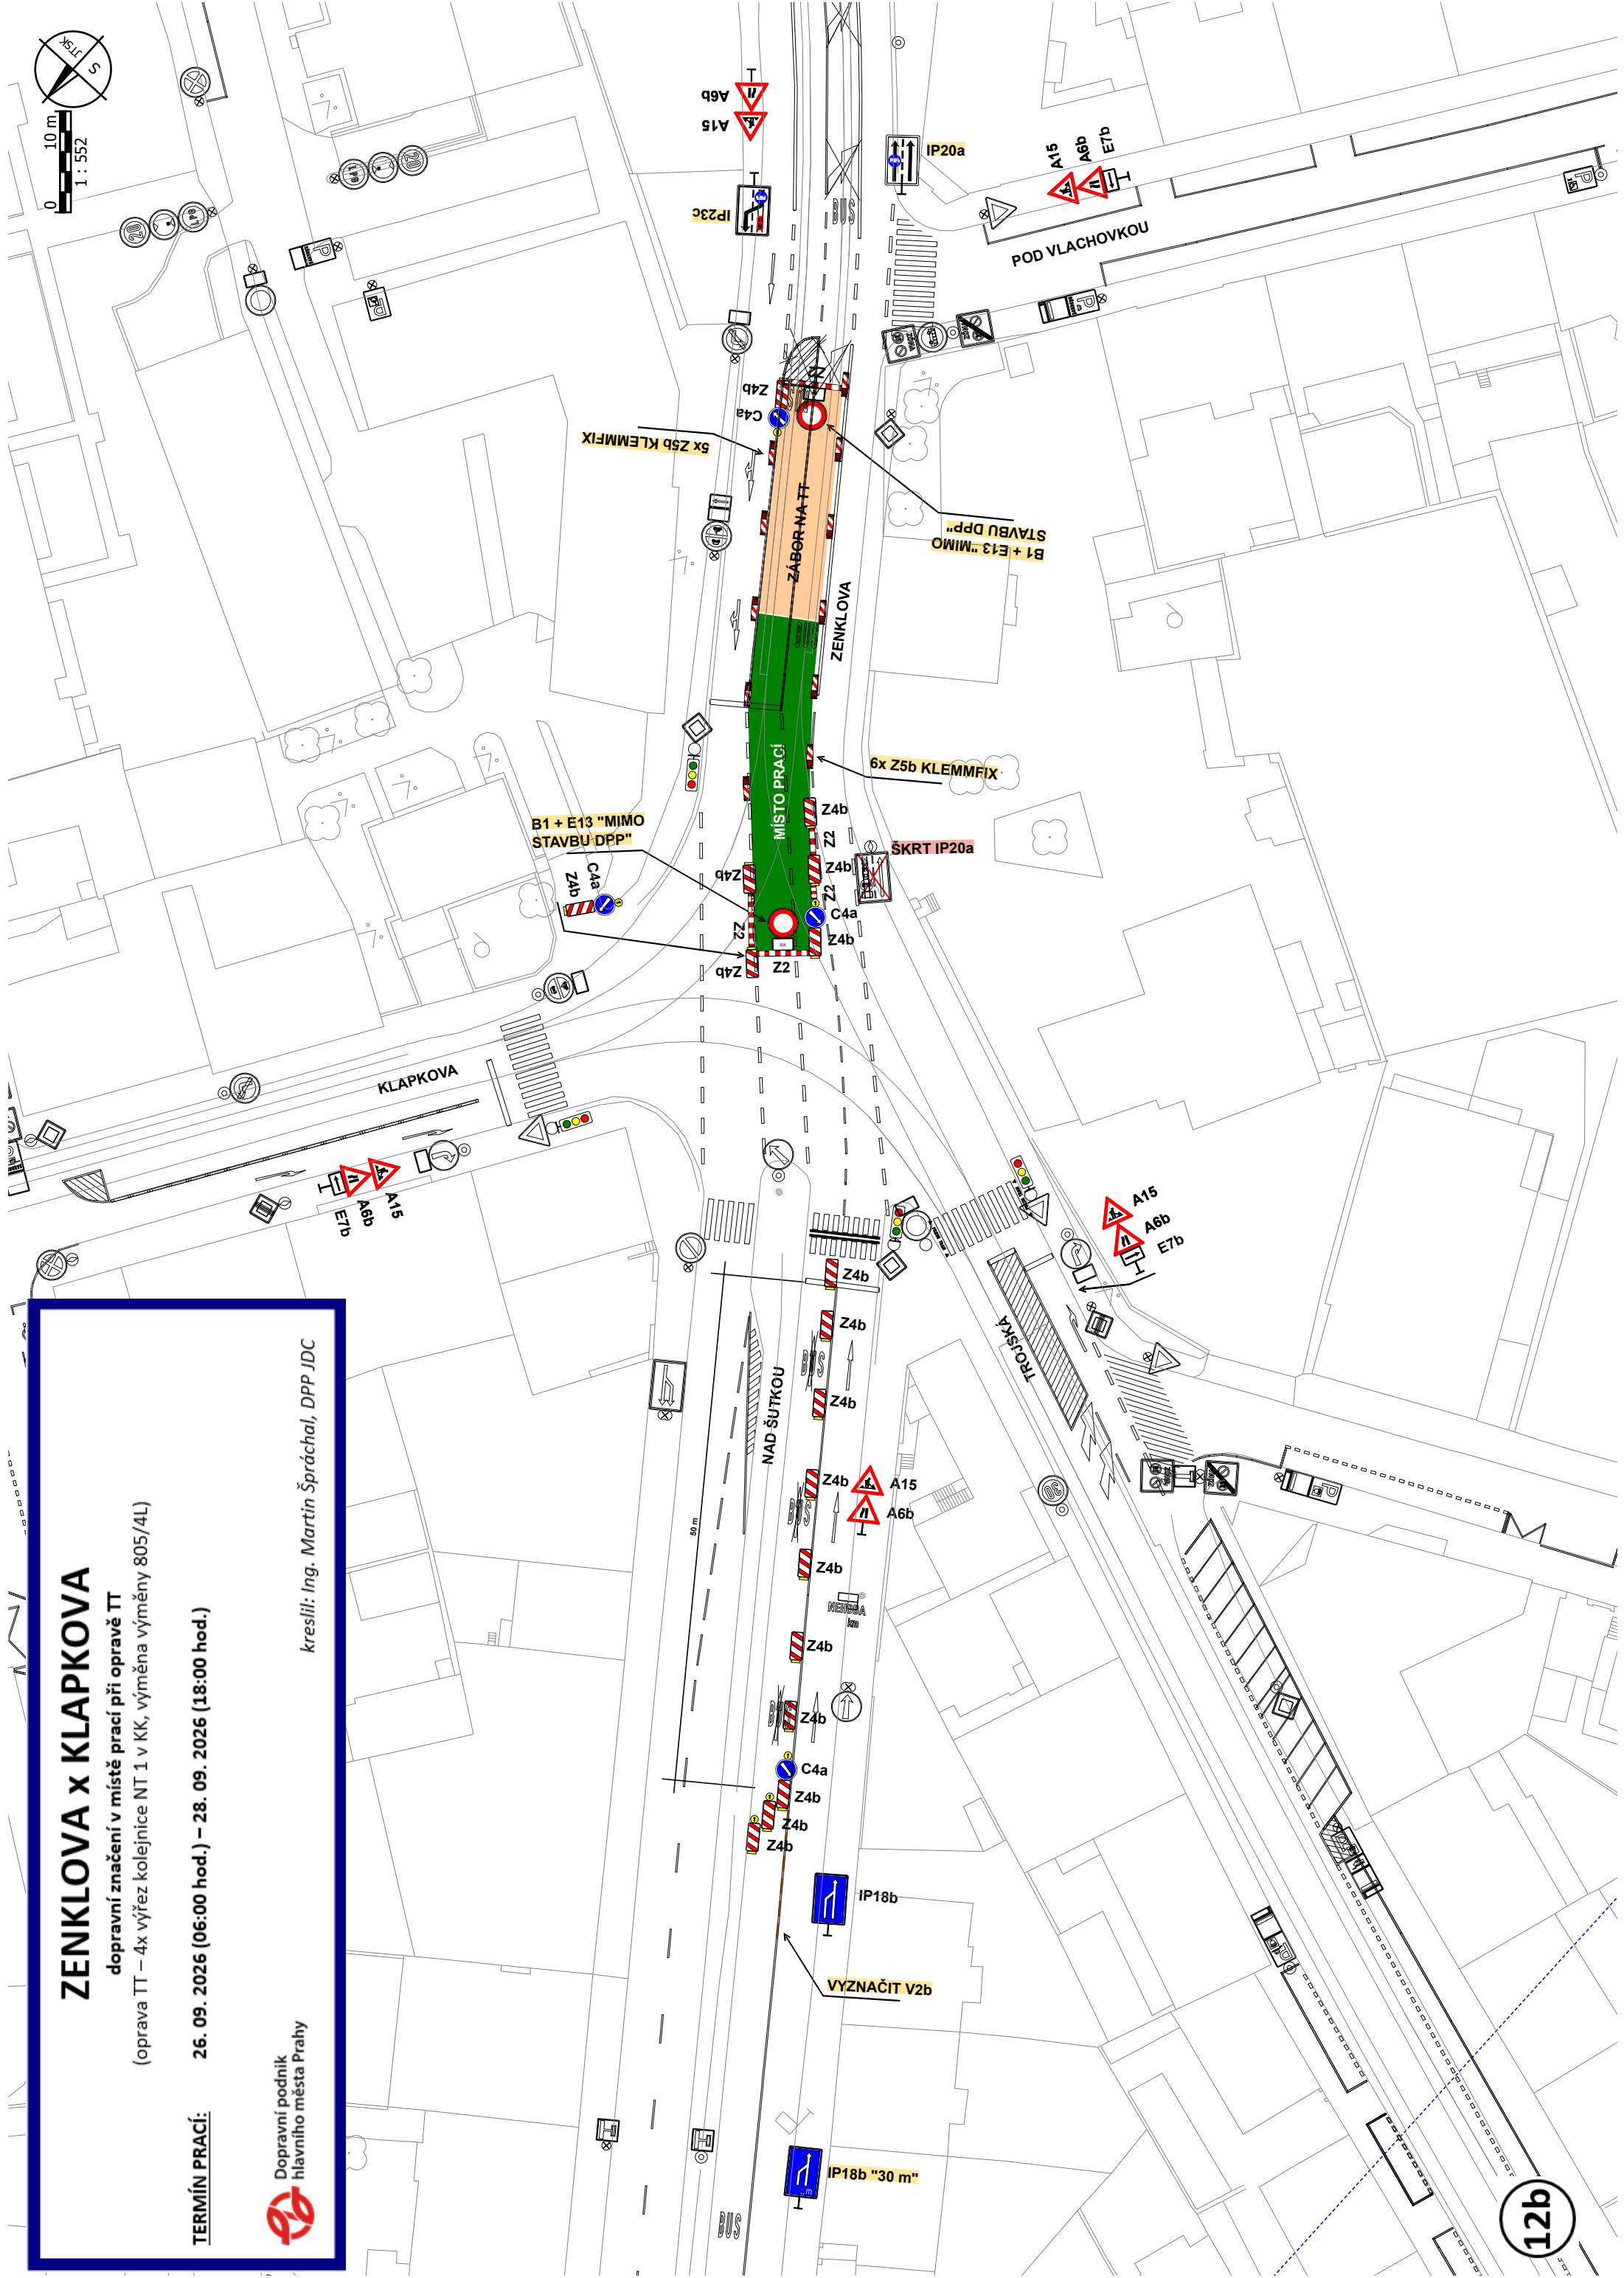



0 25 m
1 : 750

POD STÍRKOU

ROZŠÍŘENÁ

DOČASNĚ ZŘÍZENÁ ZASTÁVKA NAD
"VYCHOVATELNA"

B28
E13 "MIMO BUS MHD" + termín

E8c

U4a

E13 "MIMO BUS MHD" + termín

ZENKLOVA

MALÝ OKROUHÍK

MALÝ OKROUHÍK

IP22 "ZASTÁVKA BUS MHD
V JEDNÉM PRŮHU"

ZENKLOVA

ZASTÁVKY TRAM "VYCHOVATELNA"

ZENKLOVA

ZENKLOVA

ZENKLOVA

GABČIKOVA

13

ZASTÁVKA NAD X3 "VYCHOVATELNA"

vzor pro dočasné zřízení zastávky BUS NAD - osadit na místech dle polohopisu


dopravní značení B 28 + E 13 umístit 7 dní předem

(pravidelná údržba vrchního vedení a oprava TT v ulici Zenklova)


TERMÍN PRACÍ:

26. 09. 2026 (04:30 hod.) - 28. 08. 2026 (18:00 hod.)


Vychovatelna: v ul. Zenklově, cca 50 m před úrovní označníku zastávky TRAM, u sloupu VO č. 801456 (870/52)

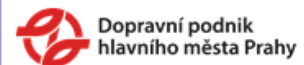

kreslil: Ing. Martin Němeček, DPP JDC

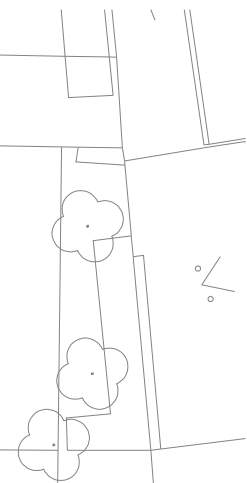

**DOČASNĚ ZŘÍZENÁ ZASTÁVKA NAD X95
"VOSMIKOVÝCH"**

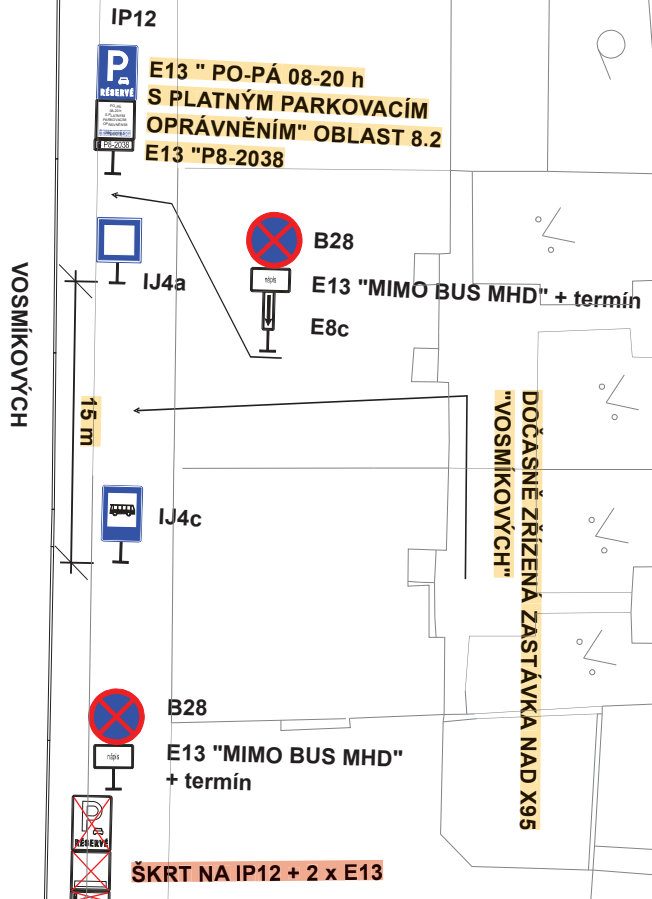

VOSMIKOVÝCH

NA SYPKÉM



NAD X95


vzor pro dočasné zřízení zastávku BUS NAD - osadit na místě dle polohopisu

dopravní značení B 28 + E 13 umístit 7 dní předem

(pravidelná údržba VV a oprava TT v ulici Zenklova)


TERMÍN PRACÍ: 26. 09. 2026 (04:30 hod.) - 28. 09. 2026 (18:00 hod.)


Vosmikových: v ul. Vosmikových, v parkovacím pruhu, cca 45 m za křižovatkou s ul. Na Sypkém, 12 m za sloupem VO č. 801832, na úrovni východu do domu č. 927/6 (861/52)

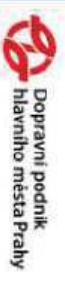

Dopravní podnik hlavního města Prahy

kreslil: Ing. Martin Špráchal, DPP JDC

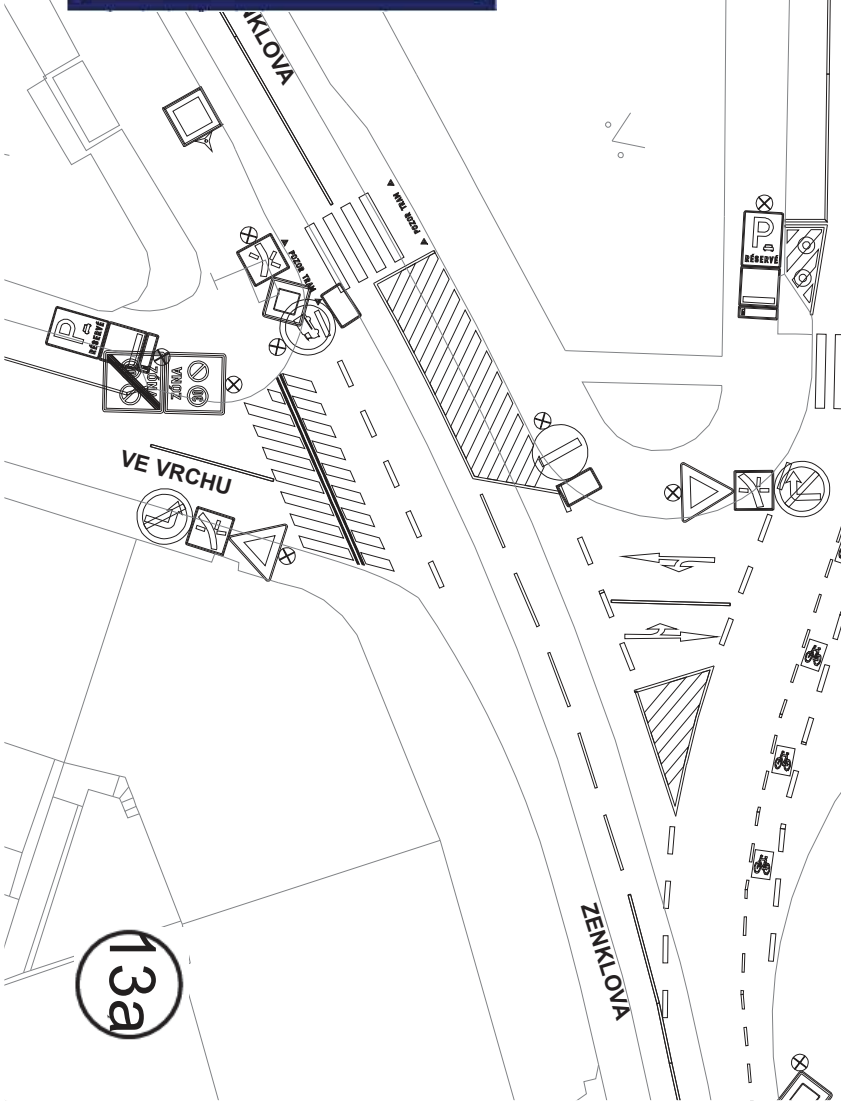

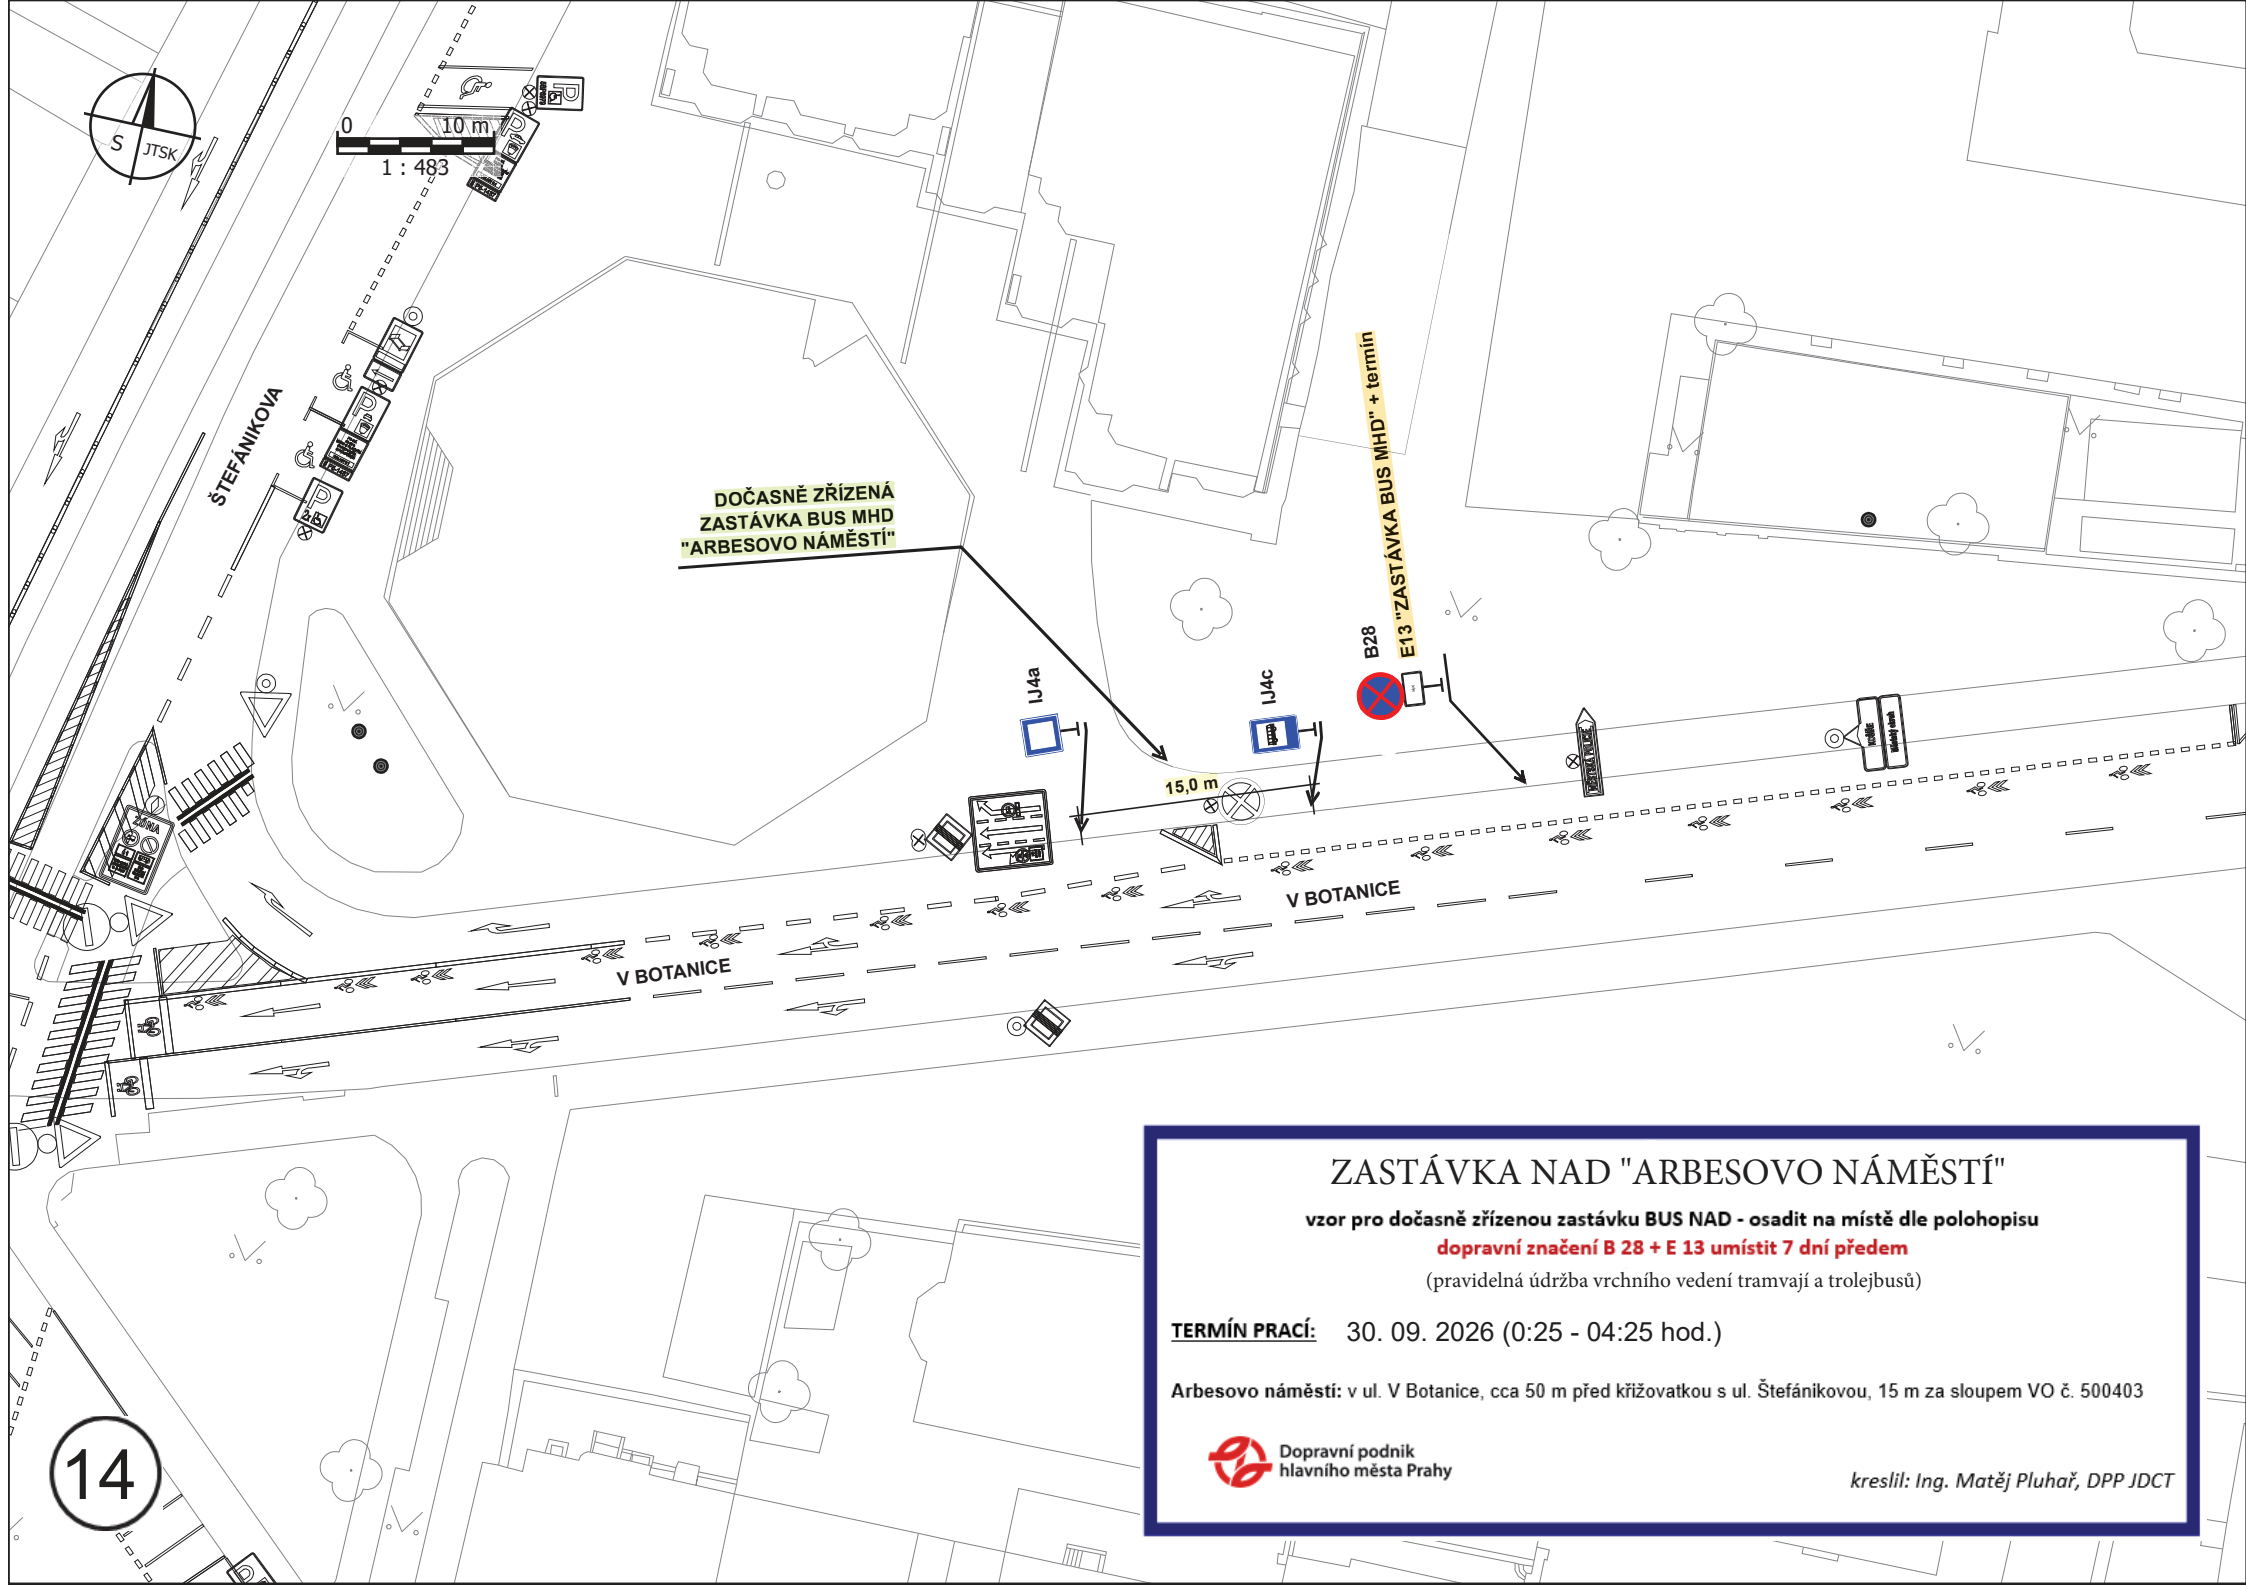

ZASTÁVKA NAD "ARBESOVO NÁMĚSTÍ"

vzor pro dočasně zřízenou zastávku BUS NAD - osadit na místě dle polohopisu

dopravní značení B 28 + E 13 umístit 7 dní předem

(pravidelná údržba vrchního vedení tramvají a trolejbusů)

TERMÍN PRACÍ: 30. 09. 2026 (0:25 - 04:25 hod.)

Arbesovo náměstí: v ul. V Botanice, cca 50 m před křižovatkou s ul. Štefánikovou, 15 m za sloupem VO č. 500403



kreslil: Ing. Matěj Pluhař, DPP JDCT



0 10 m
1 : 439

ZBOROVSKÁ

ZBOROVSKÁ

VODNÍ

VODNÍ

I4c

15,0 m

I4a

DOČASNĚ ZŘÍZENÁ ZASTÁVKA
BUS MHD "ŠVANDOVO DIVADLO"

B28
E13 "ZASTÁVKA BUS MHD" + termín

ZASTÁVKA NAD "ŠVANDOVO DIVADLO"

vzor pro dočasně zřízenou zastávku BUS NAD - osadit na místě dle polohopisu

dopravní značení B 28 + E 13 umístit 7 dní předem
(pravidelná údržba vrchního vedení tramvají a trolejbusů)

TERMÍN PRACÍ: 30. 09. 2026 (0:25 - 04:25 hod.)


Švandovo divadlo: v ul. Zborovské, cca 30 m před křižovatkou s ul. Vodní, na úrovni rozhraní protějších domů č. 526/44 a 889/46, u DZ B 28 „Zákaz zastavení“



Dopravní podnik
hlavního města Prahy

kreslil: Ing. Matěj Pluhař, DPP JDC

14a

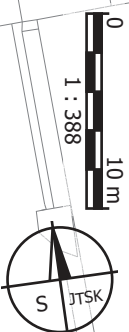

NÁMĚSTÍ KINSKÝCH

NÁMĚSTÍ KINSKÝCH

DOČASNĚ ZŘÍZENÁ ZASTÁVKA
BUS MHD "ŠVANDOVO DIVADLO"

IJ4a

IJ4c

B28

E13 "MIMO BUS MHD"
+ termín

IP22 "ZASTÁVKA MHD
V JÍZDNÍM PRUHU"

15 m

ŠTEFÁNIKOVA

ZASTÁVKA NAD „ŠVANDOVO DIVADLO“

vzor pro dočasně zřízené zastávky NAD – osadit na místech dle polohopisu

dopravní značení B 28 + E 13 umístit 7 dní předem

(pravidelná údržba vřechního vedení tramvají a trolejbusů)

TERMÍN PRACÍ:


30. 09. 2026 (0:25 - 04:25 hod.)

Švandovo divadlo: v ul. Štefánikově, u hrany chodníku, 3 m před křižovatkou s komunikací na jižním okraji náměstí Kinských, 1 m před sloupem VO č. 500156 (481/51)



kreslil: Ing. Martin Špráchal, DPP JDC

14b

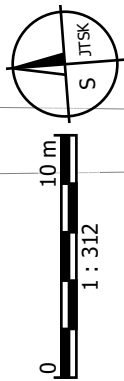

DOČASNĚ ZŘÍZENÁ ZASTÁVKA BUS MHD "ÚJEZD"

ZASTÁVKA NAD "ÚJEZD"

vzor pro dočasně zřízené zastávky NAD – osadit na místech dle polohopisu
dopravní značení B 28 + E 13 umístit 7 dní předem
(pravidelná údržba vrchního vedení tramvají a trolejbusů)

TERMÍN PRACÍ: 30. 09. 2026 (0:25 - 04:25 hod.)

Újezd: v ul. Vítězná, cca 30 m za křižovatkou s ul. Újezd, na úrovni rozhraní domů č. 419/15 a 531/13 (809/54)




kreslil: Ing. Martin Špráchal, DPP JDC

VÍTEZNÁ

13 m

VÍTEZNÁ

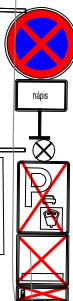

B28
E13 "MIMO BUS MHD"
+ termín

ŠKRT IP13c + 2x E13



IJ4c



B28
E13 "MIMO BUS MHD"
+ termín
E8b



B28
E13 "MIMO BUS MHD"
+ termín
E8c

PŘI UMÍSTĚNÍ SESTAVY
DZ IP13c + 2x E13
ODVOZ SESTAVY
DZ B28 + E13 + E8c

ÚJEZD

14C