


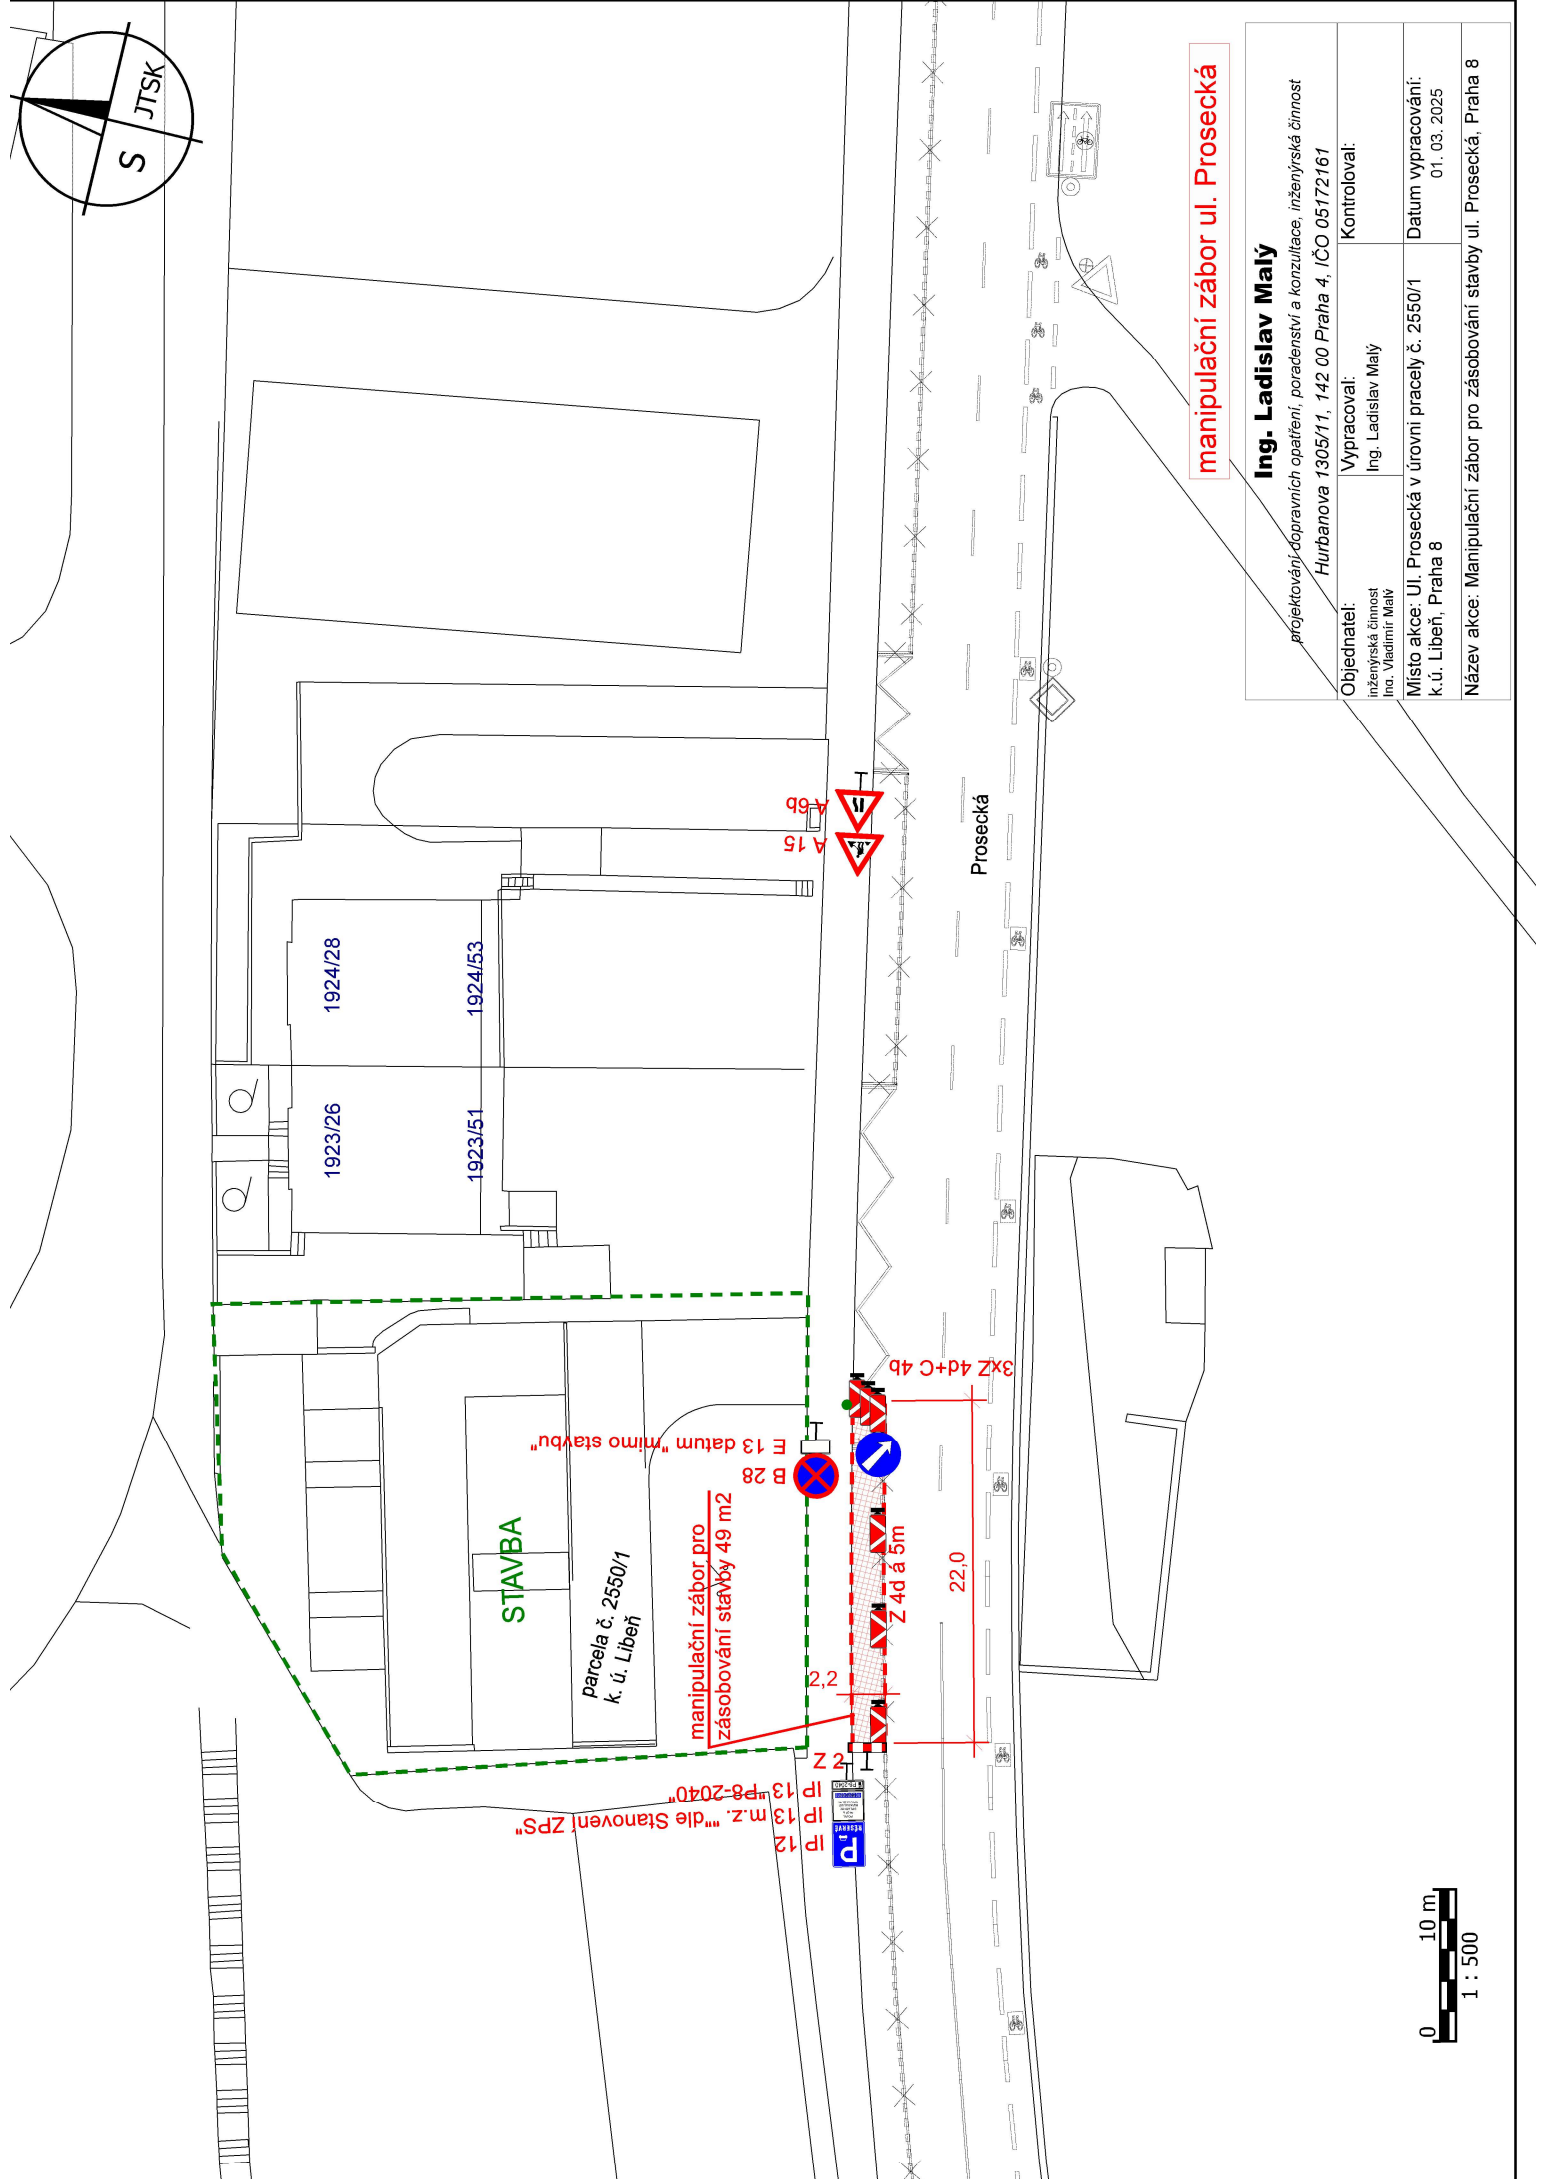

manipulační zábor ul. Prosecká

Ing. Ladislav Malý			
projektování, dopravních opatření, poradenství a konzultace, inženýrská činnost			
Hurbanova 1305/11, 142 00 Praha 4, IČO 05172161			
Objednatel:	Vypracoval:	Kontroloval:	
inženýrská činnost	Ing. Ladislav Malý		
Ing. Vladimír Malý			
Místo akce: Ul. Prosecká v úrovni parcely č. 2550/1		Datum vypracování:	
k.ú. Libeň, Praha 8		01. 03. 2025	
Název akce: Manipulační zábor pro zásobování stavby ul. Prosecká, Praha 8			