


PROJEKT DIO

(Dopravně inženýrské opatření)

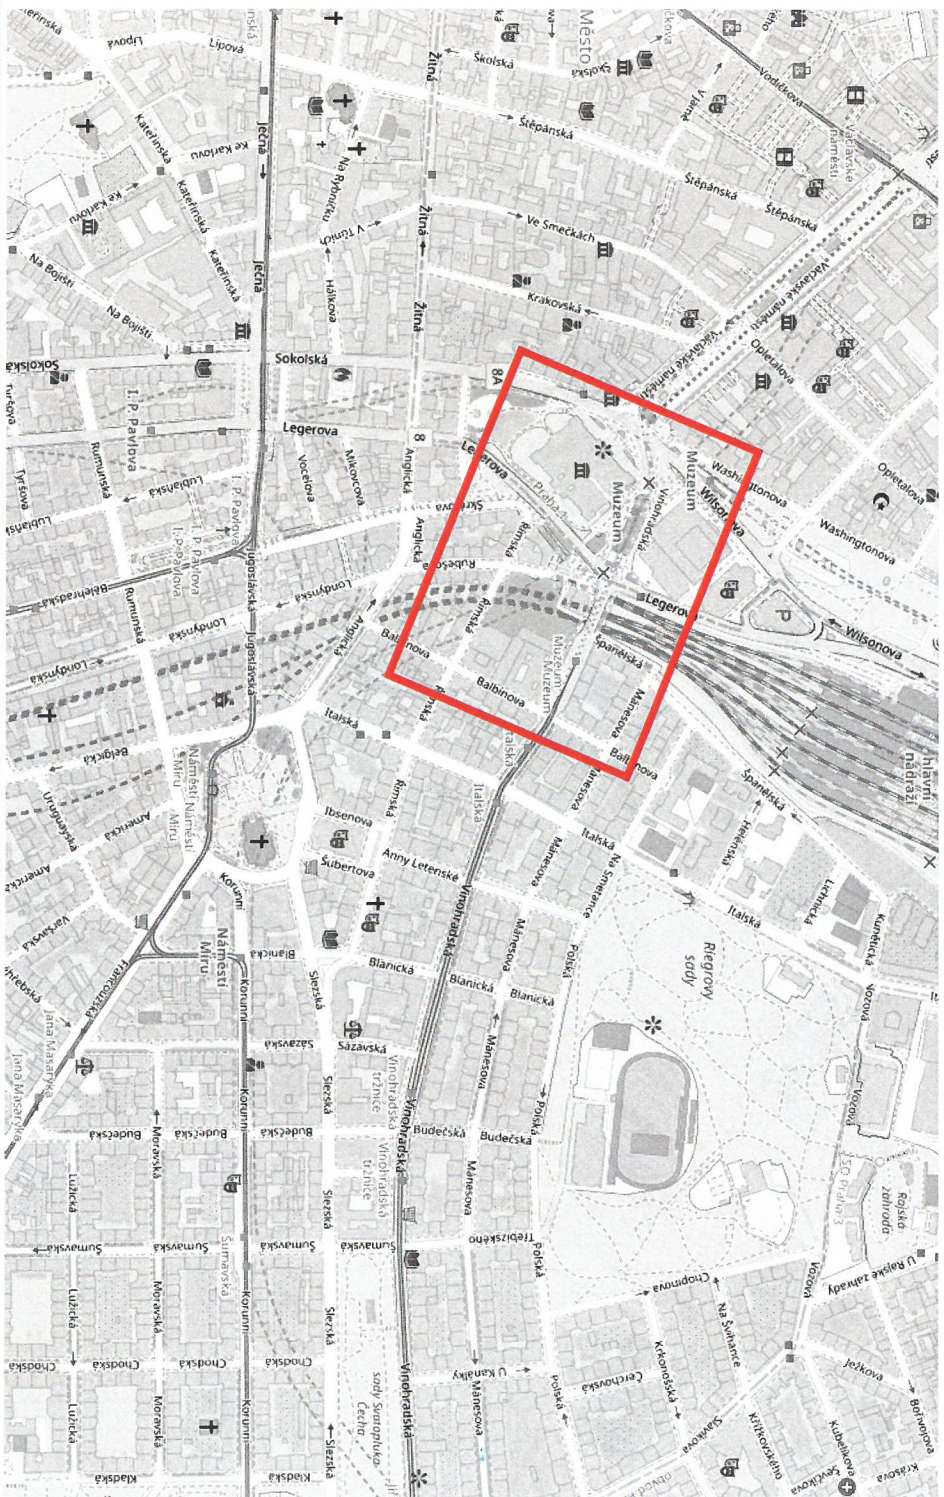


MÍSTO REALIZACE:

U. Vinohradská, 120 00 Praha 2 - Vinohrady

VYPRACOVAL: Ing. Hana Durst tel.: 723 662 755	OBJEDNATEL (INVESTOR): PORR, a.s.	POČET ETAP: 1	POČET VÝKRESŮ: 1
---	--------------------------------------	------------------	---------------------

NAZEV AKCE:
TT MUZEUM + MOST LEGEROVA + VINOHRADSKÁ P 524
15. ETAPA

TERMIN REALIZACE AKCE:	DATUM VYPRACOVÁNÍ DIO: 12.08.2026	DODAVATEL: TOP Znak s.r.o. Starochuchelská 114/28 159 00 Praha 5 Tel.: 607 687 687 E-mail: info@topznak.cz Web: www.topznak.cz IČ: 06035981, DIČ: CZ06035981
------------------------	--------------------------------------	---

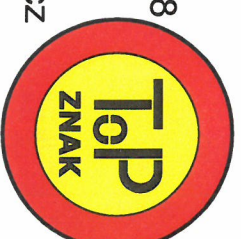

POZNÁMKA:

- Legenda:**
- Stávající DZ - svislé
 - Stávající DZ - vodorovné
 - Stávající DZ - rušené
 - Nové DZ - svislé
 - Nové DZ - vodorovné
 - Nové DZ - navážené záměry
(TT Václavské nám., Rekonstrukce Vinohradské ul.)
 - Nepojížděná TT

